

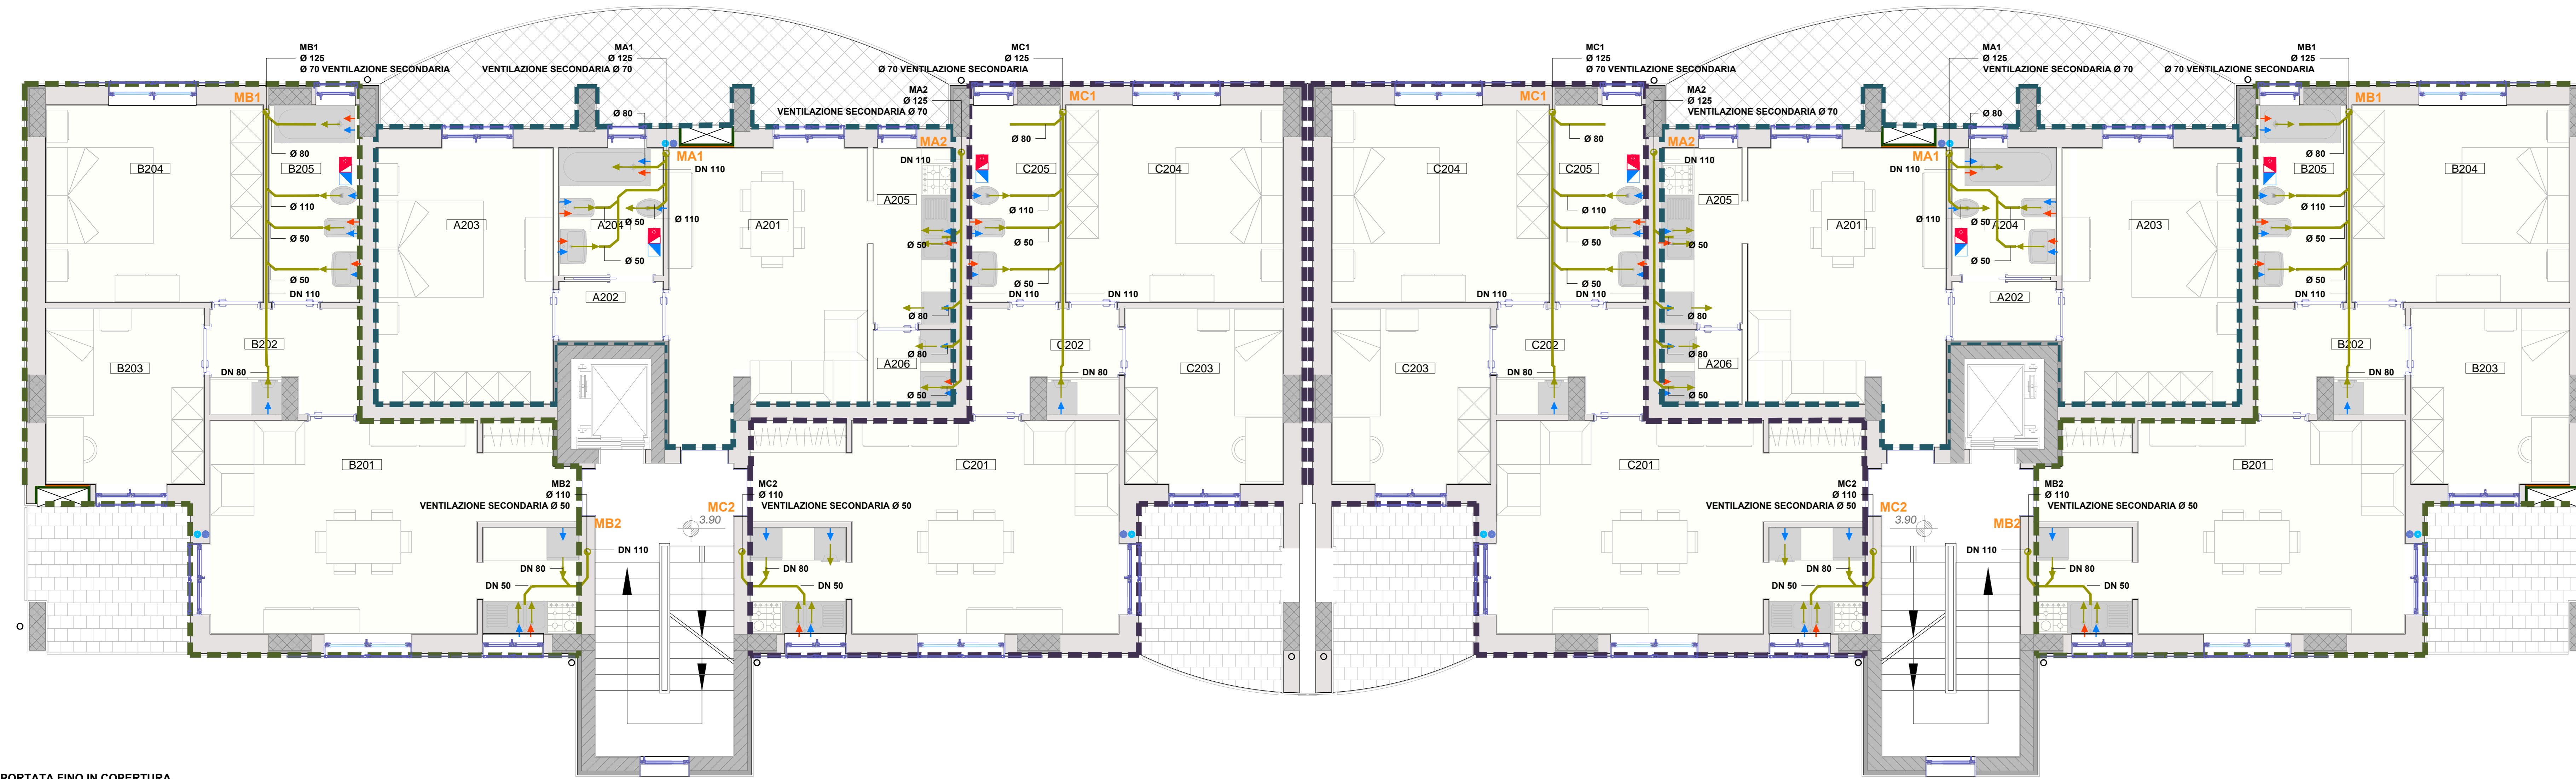
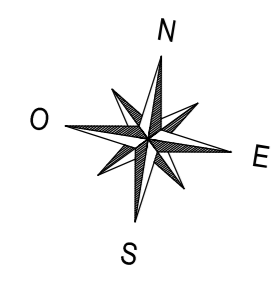


PIANTA PIANO SECONDO - TERZO - QUARTO FOGNANTE

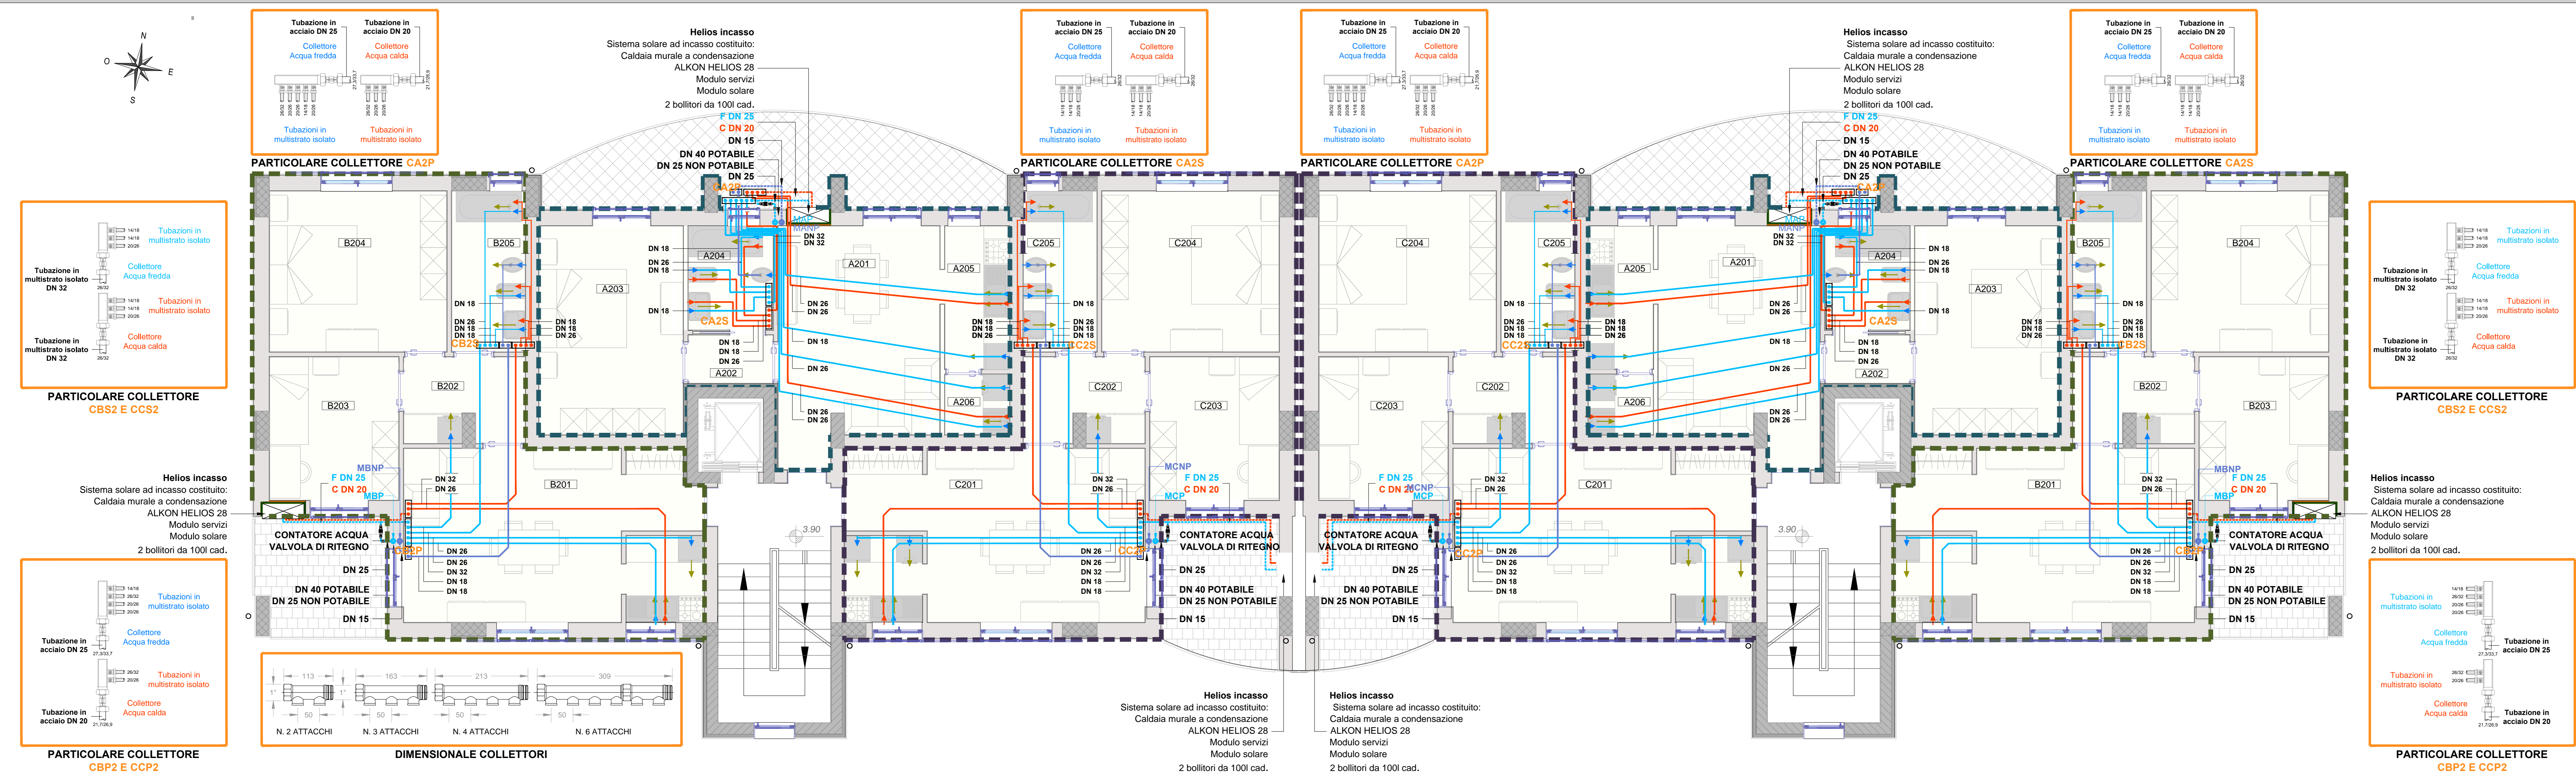

N.B. LA COLONNA DI VENTILAZIONE DEVE ESSERE PORTATA FINO IN COPERTURA

PIANTA PIANO SECONDO - TERZO - QUARTO IDRICO

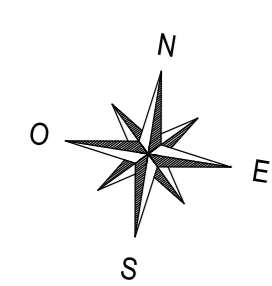

LEGENDA	
	montante fogna
	montante acqua fredda non potabile
	montante acqua fredda potabile
	tubazioni adduzione acqua calda acciaio
	tubazioni adduzione acqua fredda acciaio
	tubazioni adduzione acqua calda multistrato isolato
	tubazioni adduzione acqua fredda multistrato isolato
	tubazioni di scarico
	cassette di scarico a 2 quantità wc a minor consumo
	collettore acqua fredda
	collettore acqua calda
	contatore
	valvola di arresto

COMUNE DI BARLETTA
Medaglia d'oro al Merito Civile ed al Valor Militare
Città della Difesa

Programma Straordinario di E.R.P. ex. art. 21 D.L. 159/2007
PIANO NAZIONALE DI EDILIZIA ABITATIVA
REALIZZAZIONE DI N° 24 ALLOGGI DI EDILIZIA
RESIDENZIALE PUBBLICA

MADDALENA DAMIANI Architetto
 STUDIO TECNICO Via Messeggeria 1/A - 70132 BARI
 Tel. 080 596 51422 Fax 080 596 51423
 email: damiani@studio-damiani.it

IDEAZIONE E COORDINAMENTO
 arch. Maddalena Damiani
 ARCHITETTONICI
 Arch. Maddalena DAMIANI
 STRUTTURE
 ing. Antonmaria PETRAROLI collaboratore
 IMPIANTI MECCANICI
 ing. Fiorino DE MARTINO collaboratore
 IMPIANTI ELETTRICI E SPECIALI
 ing. Luigi CESARI collaboratore

PROGETTO ESECUTIVO

Categoria documento	IDRICO - FOGNANTE	Scala	1:50	Codice elaborazione	IF004
		Scala di consegna		Data di consegna	13.06.2014
				Numero file	14011
				Prodotto con il software	Autodesk Revit
Rev.	Data	Descrizione			
00					
PROGETTAZIONE			APPROVAZIONI		