



PIANTA PIANO PRIMO

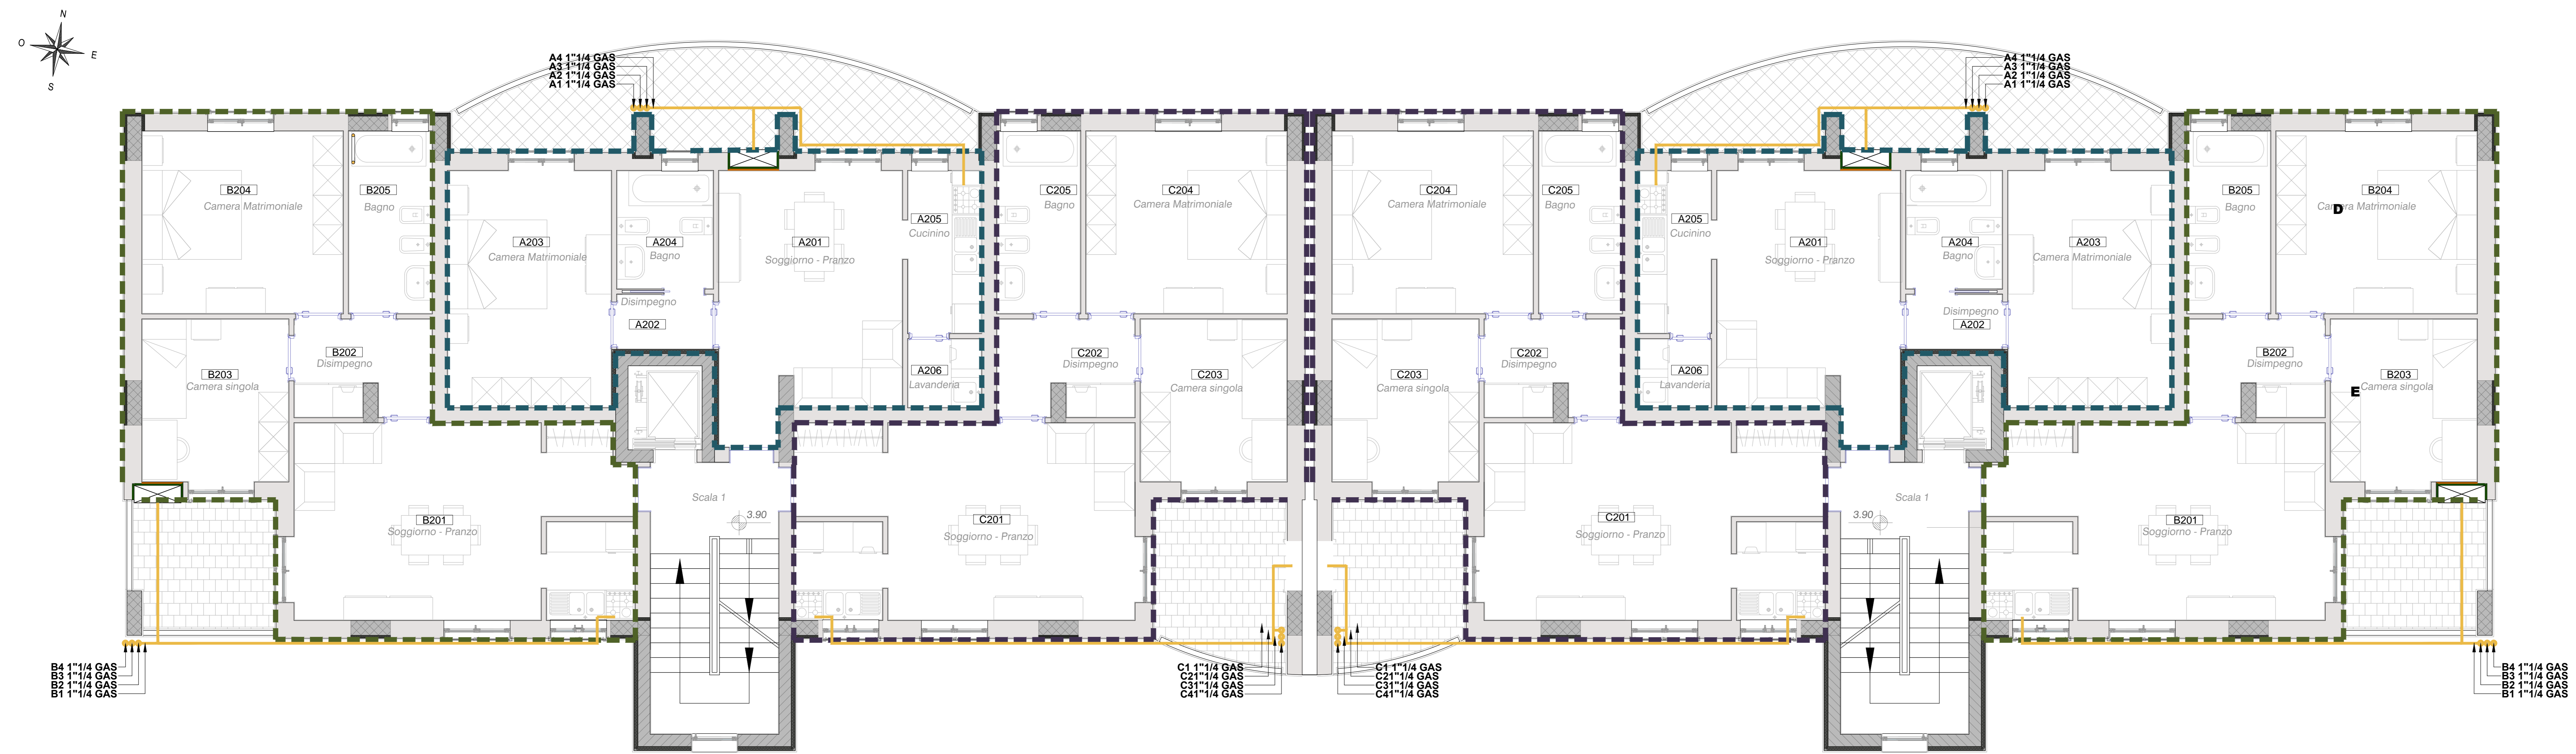


ATTRAVERSAMENTI PARETI E SOLAI DELLE TUBAZIONI

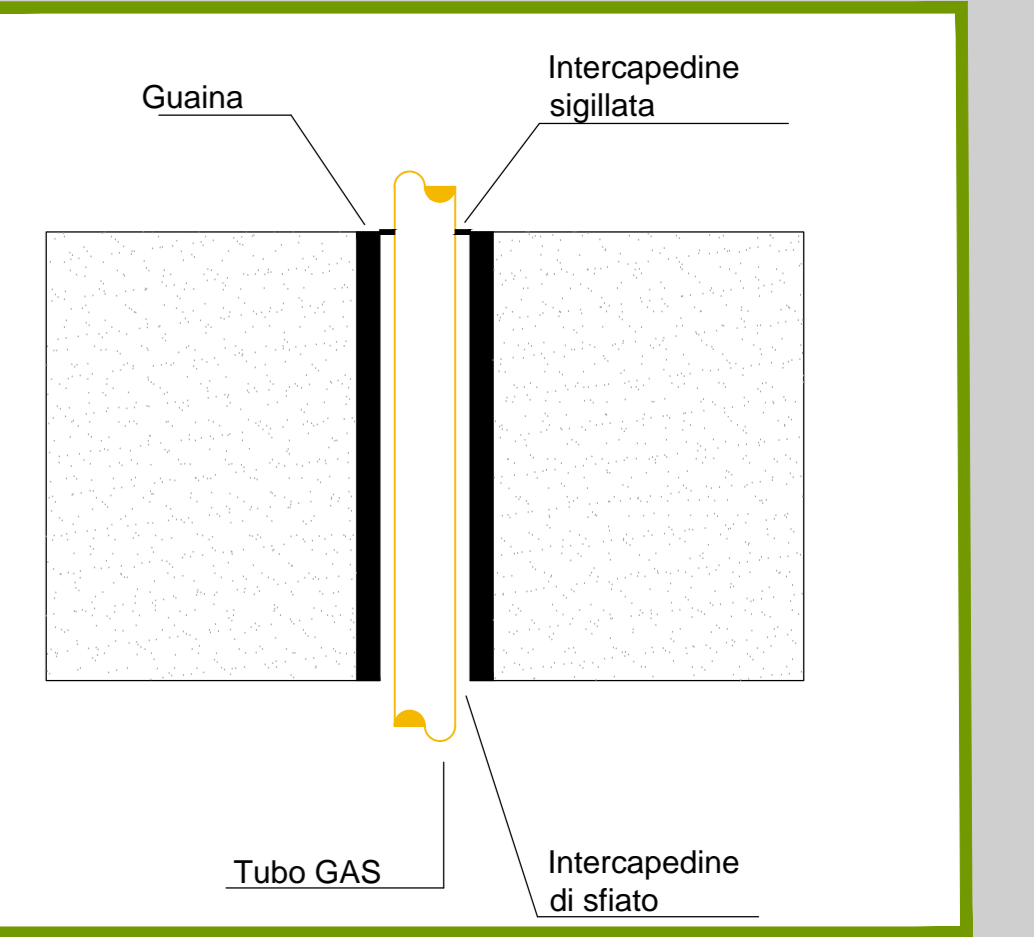

LEGENDA SIMBOLI	
Simbolo	Descrizione
	Caldaia murale a condensazione con scambiatore a parete da incasso a gas metano per riscaldamento e produzione di a.c.s., potenza 28 kW.
	Panello per centrali olio, potenza 6,5 kW, completo di armatura di sicurezza sui bus, cavo segnale con bus 5V0 e PNC, segnale, BICO, PREDEFINIZIONE.
	Tubo esterno a vista in acciaio zincato UNI 10225 nei vari diametri indicati.
	Tubo ricambiato in polietilene completo di fascia sigillante, raccordi speciali quali punti di traslazione.
	Conservare gli metri presso l'utente. Evitare, mod. GA, perché non è a vista, completa di lavoro d'installazione a monte.

PIANTA PIANO SECONDO - TERZO - QUARTO

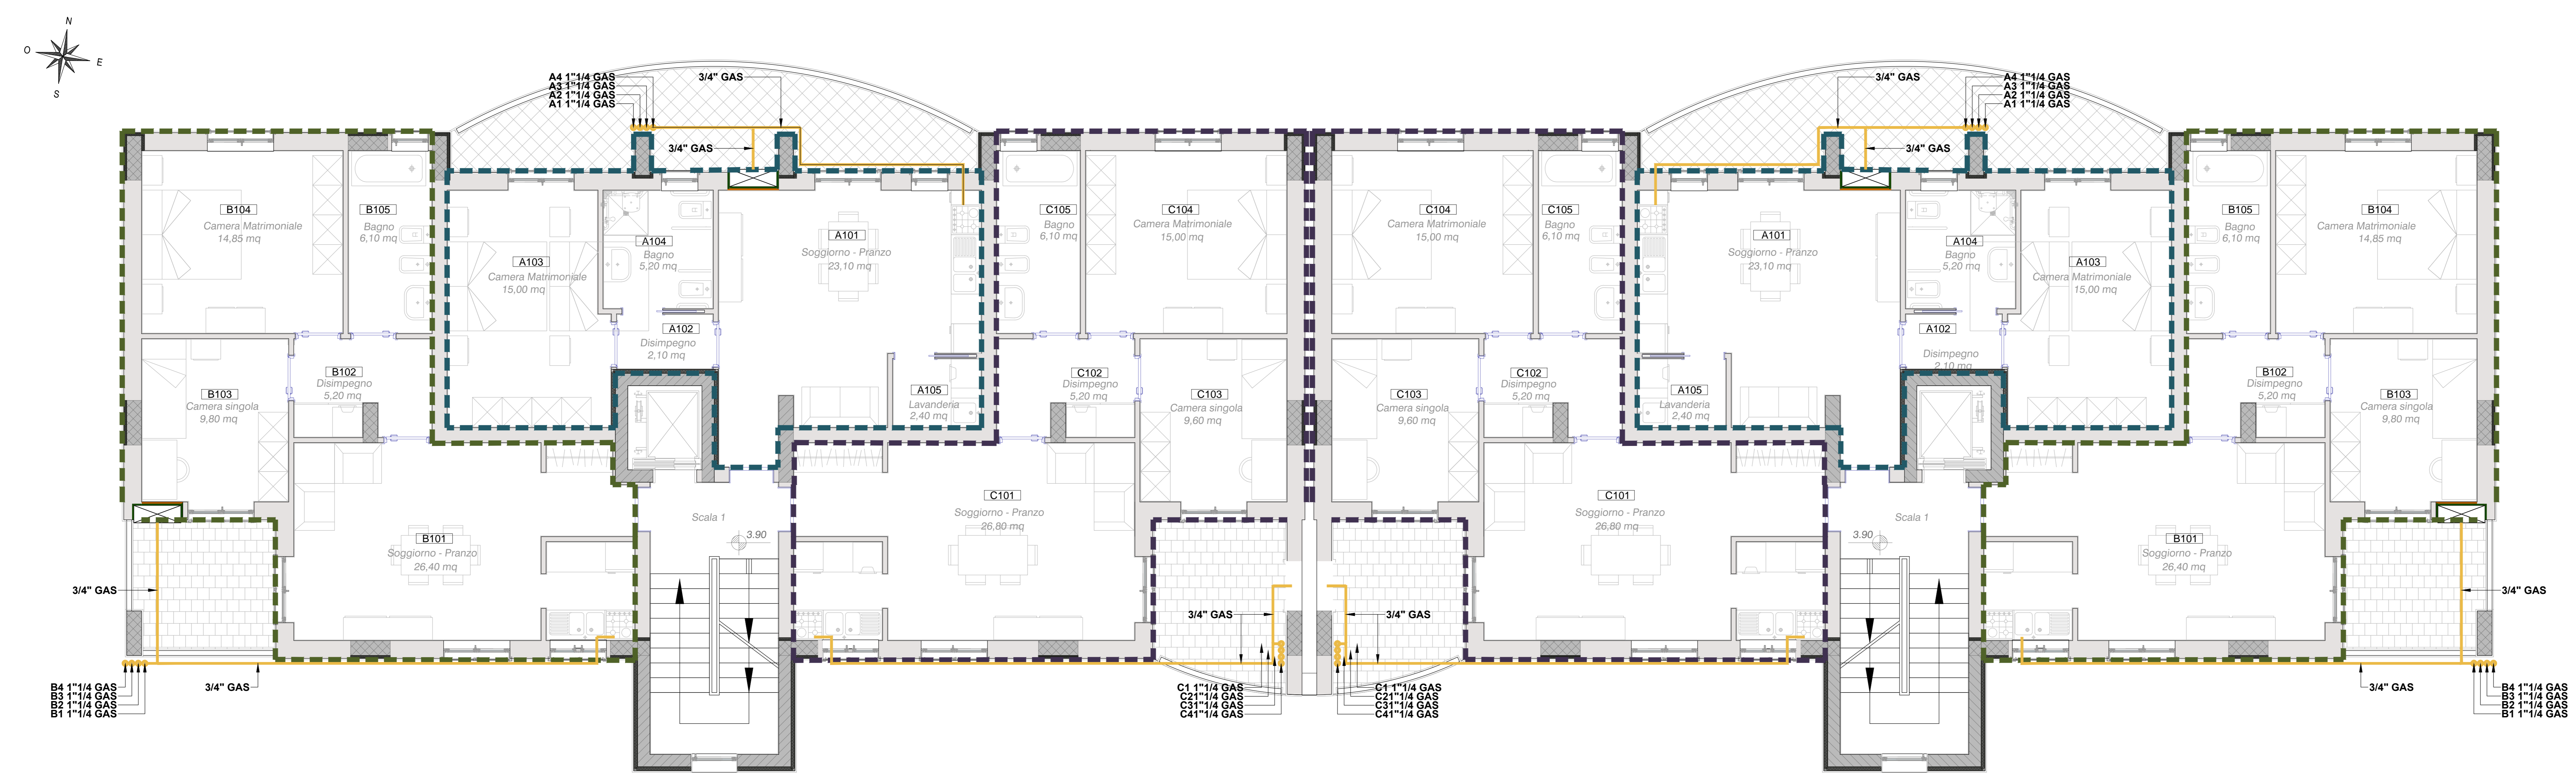



COMUNE DI BARLETTA
Municipalità di Barletta - Comune di Barletta

Programma Straordinario di E.R.P. ex. art. 21 D.L. 159/2007
PIANO NAZIONALE DI EDILIZIA ABITATIVA
REALIZZAZIONE DI N° 24 ALLOGGI DI EDILIZIA
RESIDENZIALE PUBBLICA

MADDALENA DAMIANI
Architetto

071021100403
Via Massimo G. A., 20132 BARI
tel. 080/3081010 fax 080/3192037
m.damiani@barletta.it

IDEAZIONE E COORDINAMENTO
Arch. Maddalena Damiani

ARCHITETTONICI
Arch. Maddalena DAMIANI

STRUTTURE
Ing. Antonio VERNOLE

IMPIANTI MECCANICI
Ing. Floriana DE MARTINO

IMPIANTI ELETTRICI E SPECIALI
Ing. Luigi CESARI



PROGETTO ESECUTIVO

Categorie documento	RETE GAS	Scala	1:50	Codice elaborazione	IG002
				Data di consegna	13.06.2014
PIANTA PIANO PRIMO - SECONDO - TERZO E QUARTO E PARTICOLARI COSTRUTTIVI				Nome file	14011
Rev.	Data	Descrizione		Autore	Approvato
00					
PROGETTAZIONE			APPROVAZIONI		