

RAPP. 1 : 10 20 50 100 200 250 500 1000 2500 5000 10000 25000 50000

DATA GENNAIO 2019 AGGIORNATA ARCHIVIOCA A-----C-----

IL DIRIGENTE  
Arch. Donato LAMACCHIA

Geom. Gioacchino DIBENEDETTO

Ing. Francesco COGNETTI

RESPONSABILE DEL PROCEDIMENTO  
Ing. Francesco COGNETTI

PROGETTAZIONE  
Gruppo di lavoro

PIANTE DI DETTAGLIO DELLE NUOVE OPERE

TAVOLA  
4

PROGETTO DEFINITIVO


OGGETTO:  
INTERVENTI PER RIDURRE IL RISCHIO  
IDROGEOLOGICO DI VIALE MARCONI, VIA  
MADONNA DELLA GROCE, VIA BARBERINI  
E VIA FRACANZANO

AREA TECNICA - SETTORE AMBIENTE E SS.PP.

Medaglia d'oro al merito civile e militare  
Citta' della Difesa

COMUNE DI BARLETTA



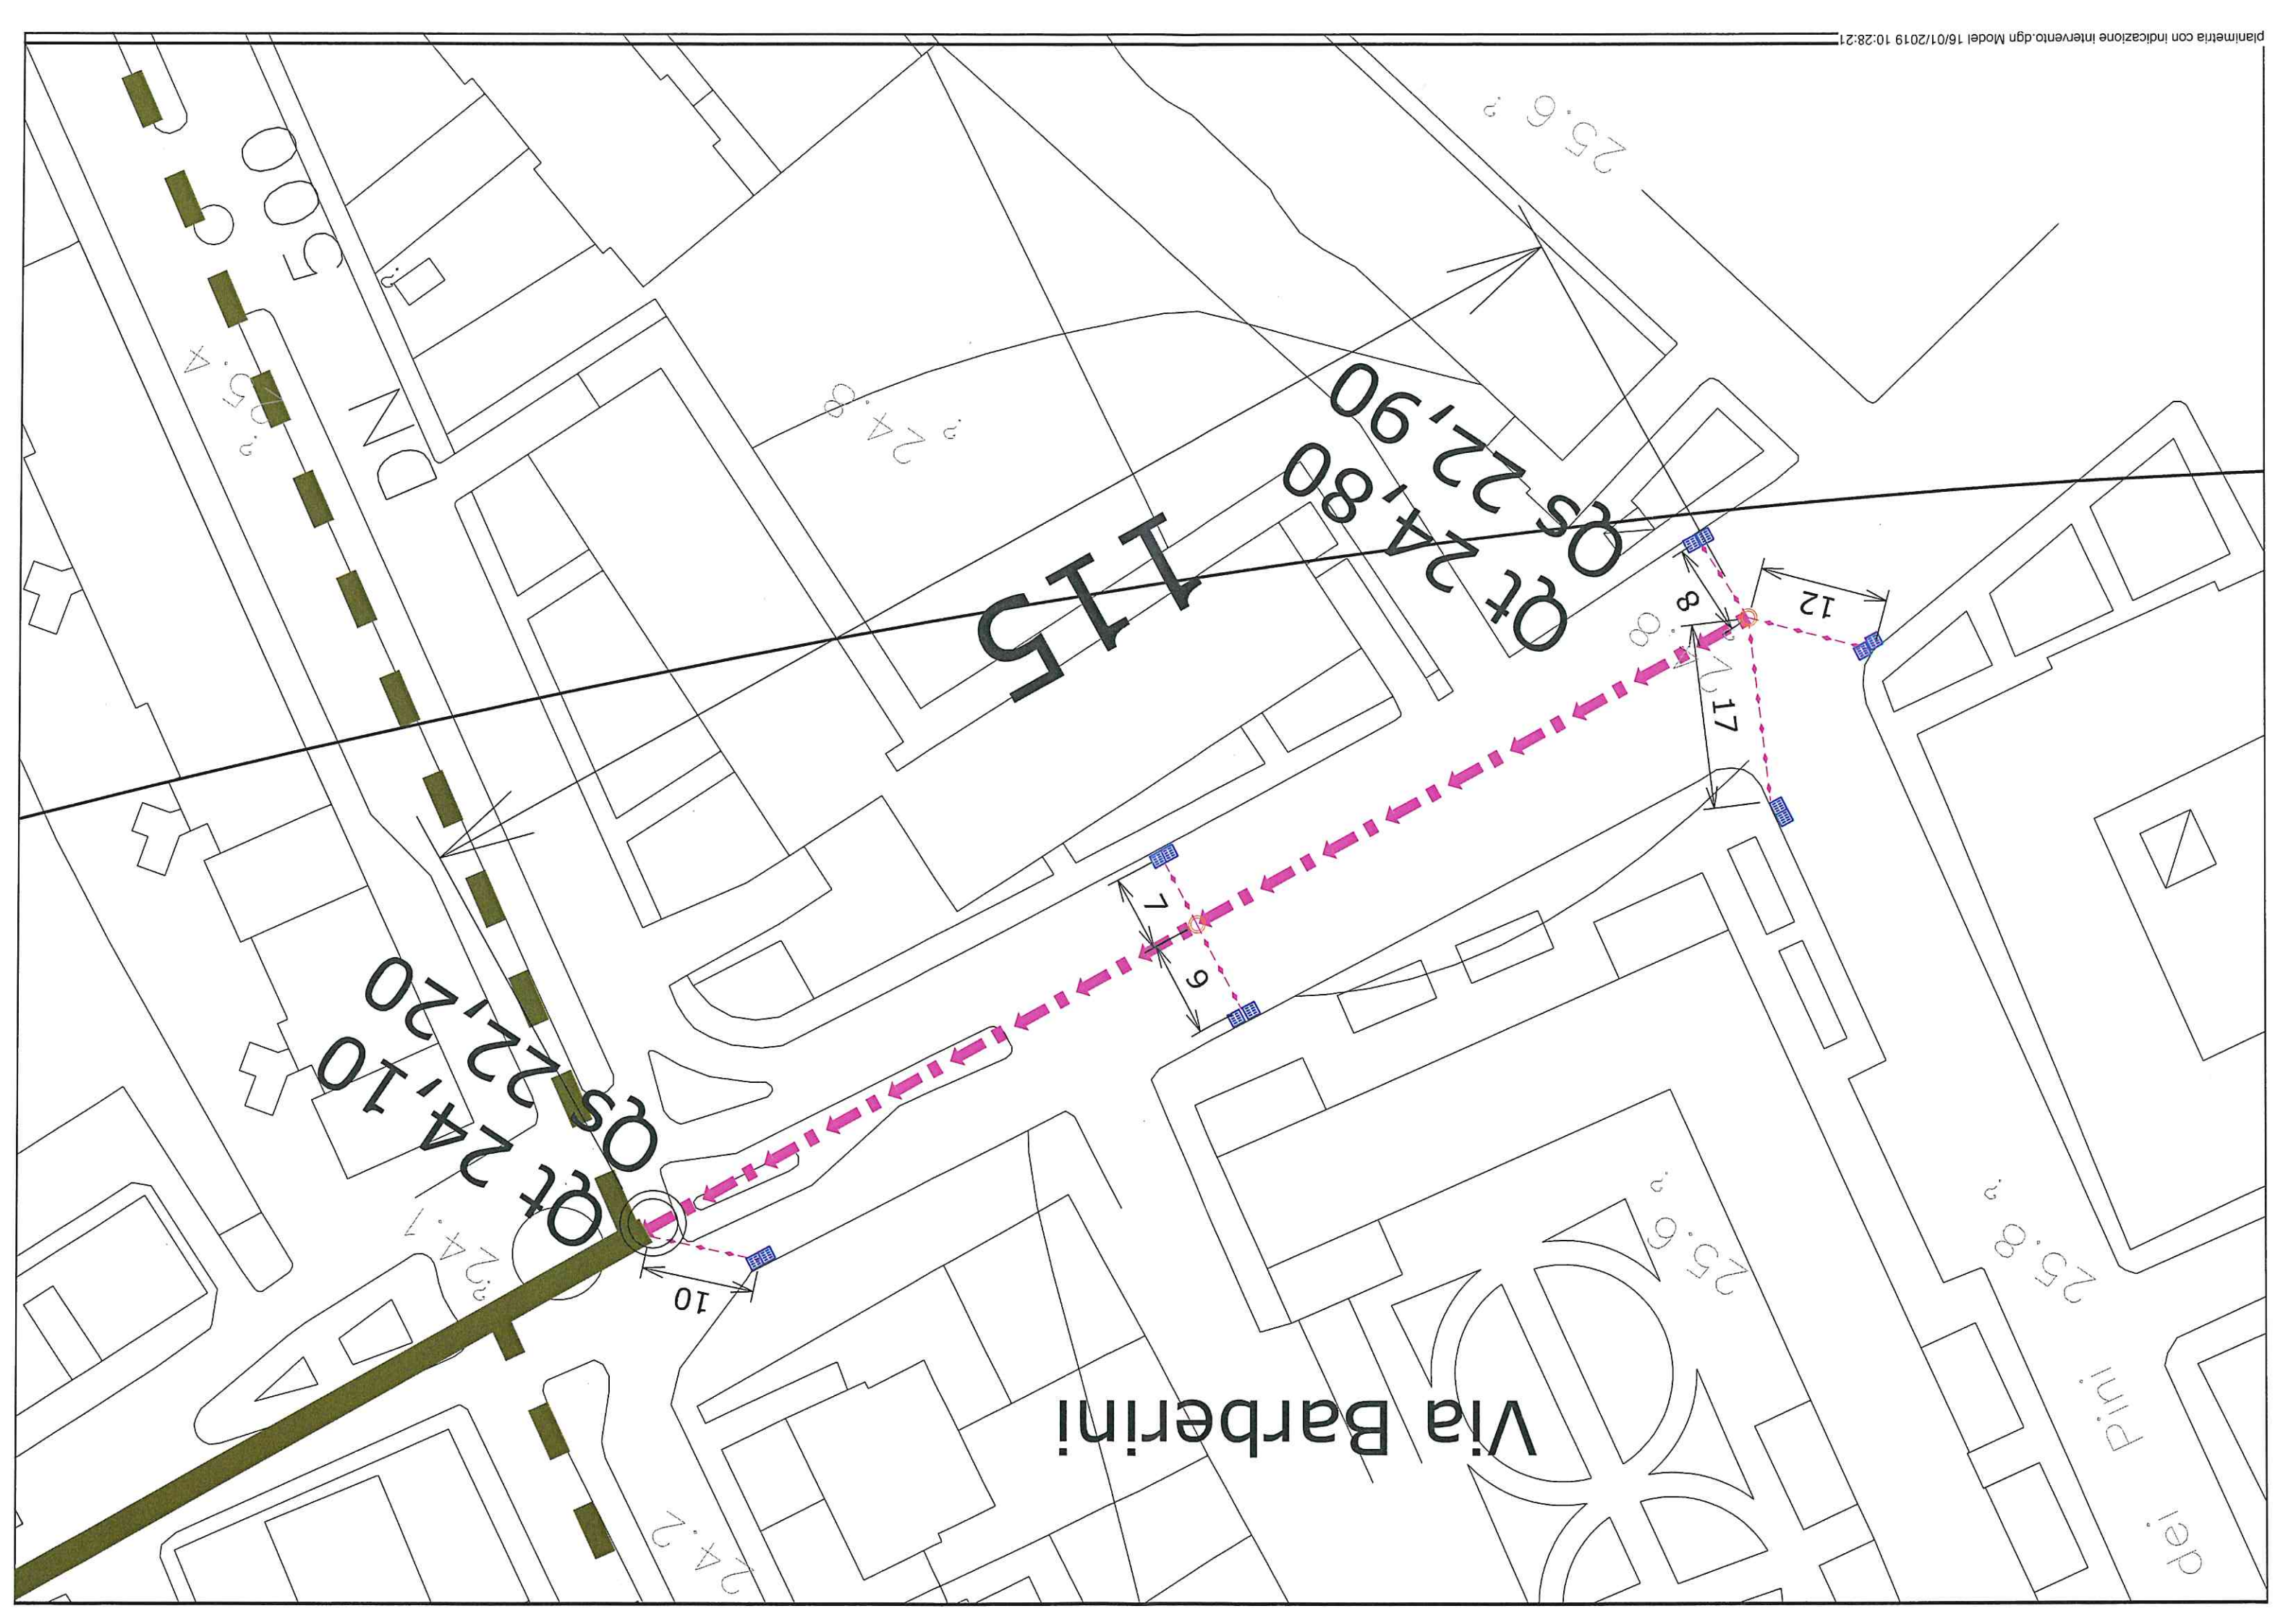

Via Barberini

Via dei Pini

Via DN

115

10

9

7

17

12

8

25.6

24.8

24.8

25.6

25.8

500

4.5

DN

24.2

4.7



Via Madonna della Croce

143

Via F. Pioreto

Via S. A. V. a.

Via S. A. V. a.

Via S. A. V. a.

Piazzola

Sanforda

4

8

9

8

9

4

Via S. A. Croce

Via S. A. V. a.

TU

a.



PARTITORE  
PT3

Via Barberini

DN 900

DN 1000

Straniero

Airzoni

Via Tosca

Via S.

Via

Via

Via

Via De' Genaro

Via Azzeo

DN

10

# Via Madonna della Croce

