
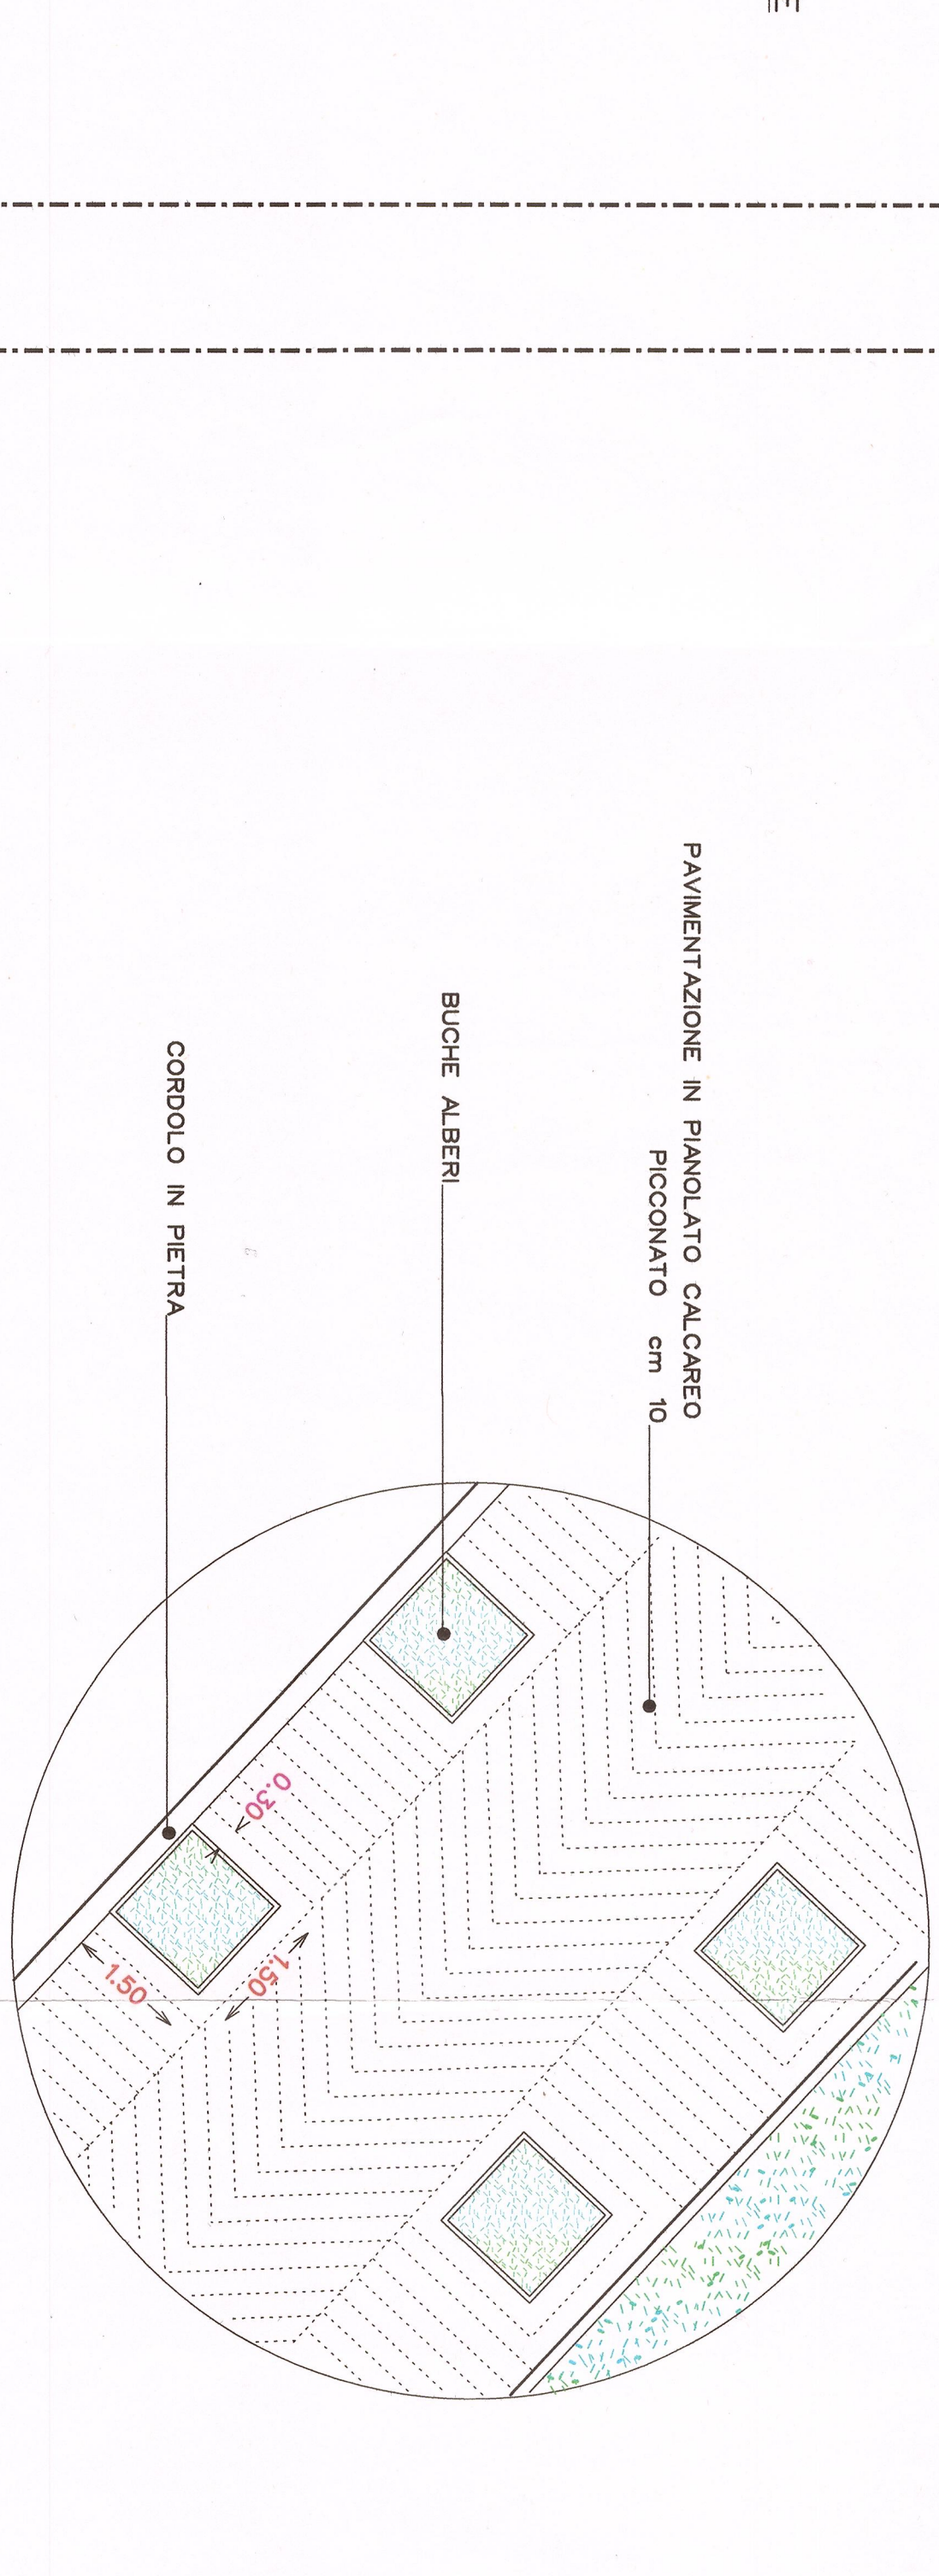
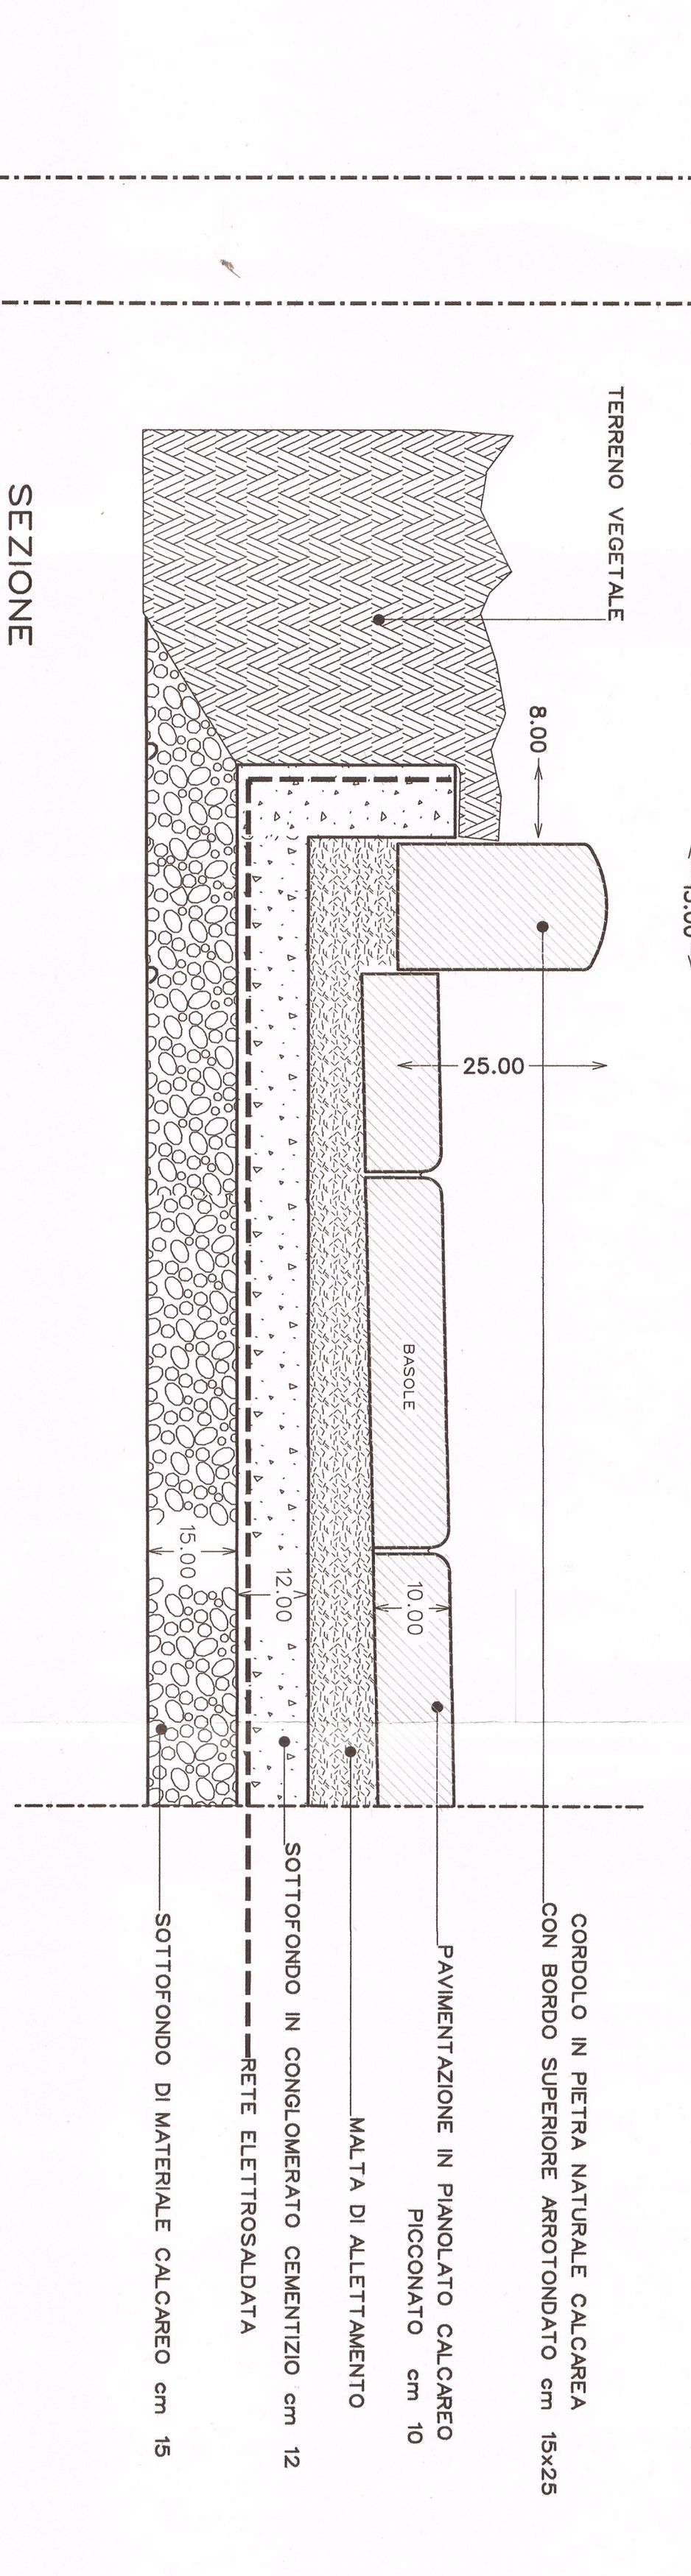
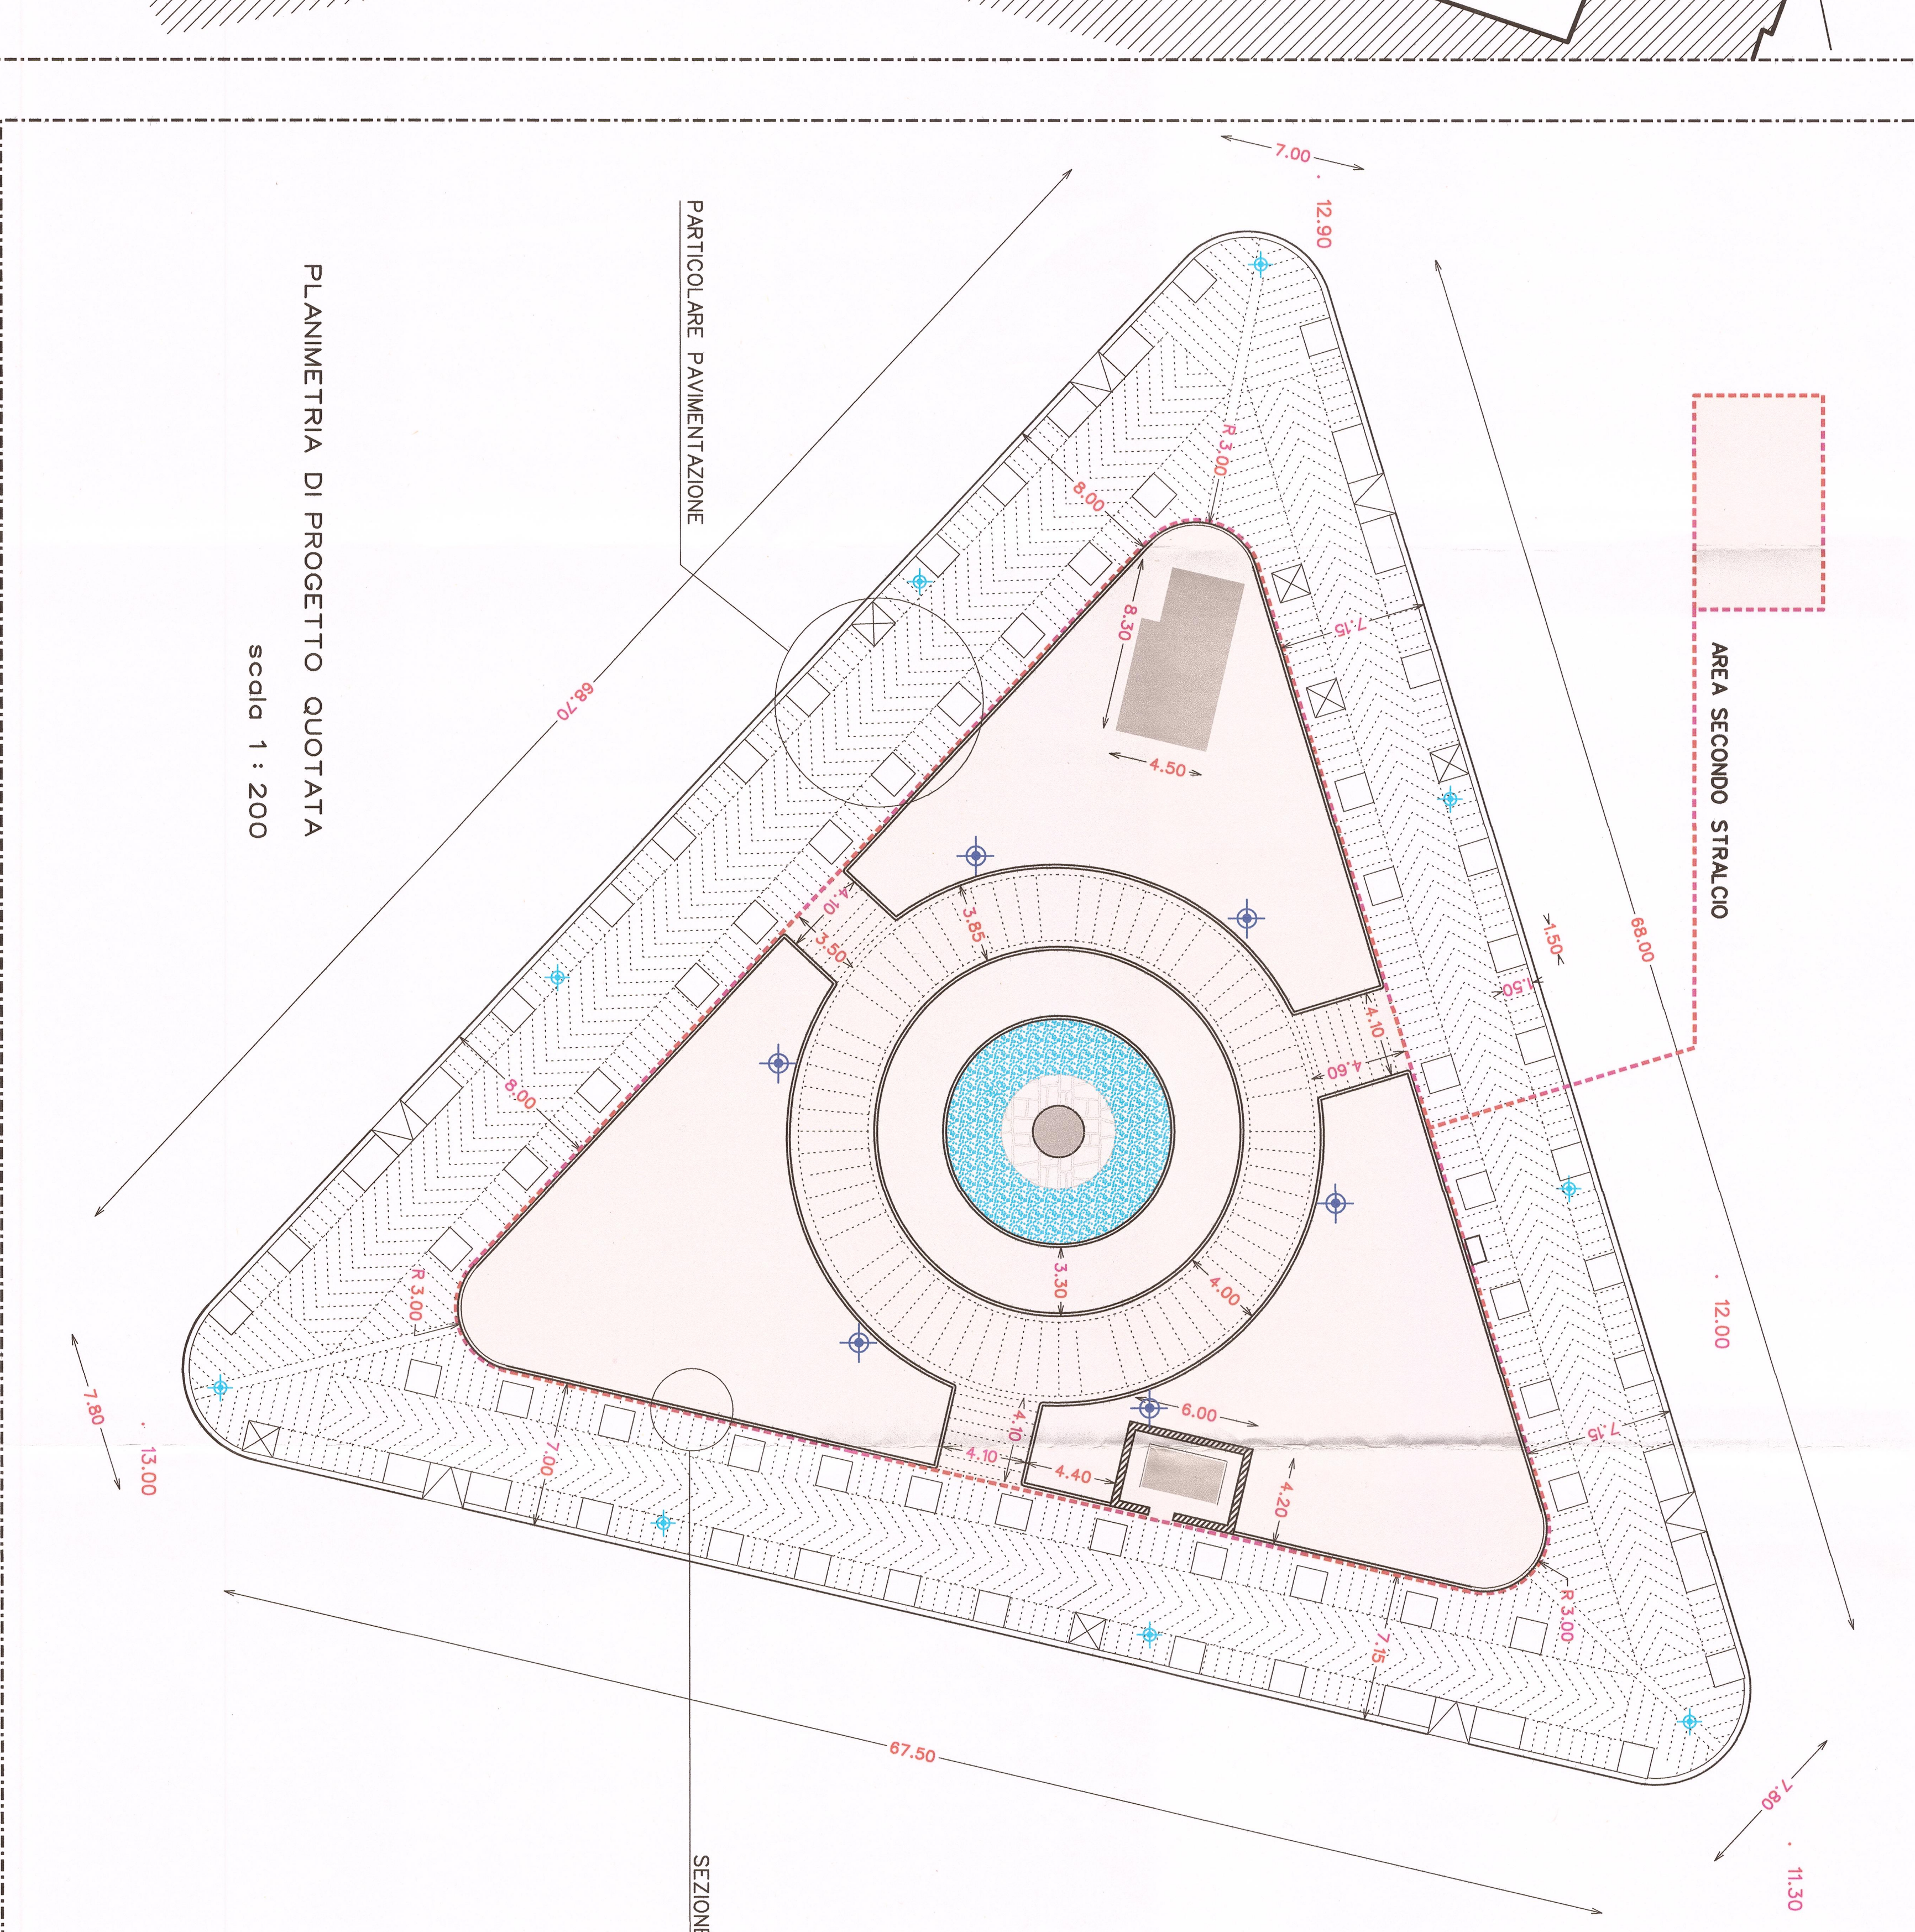
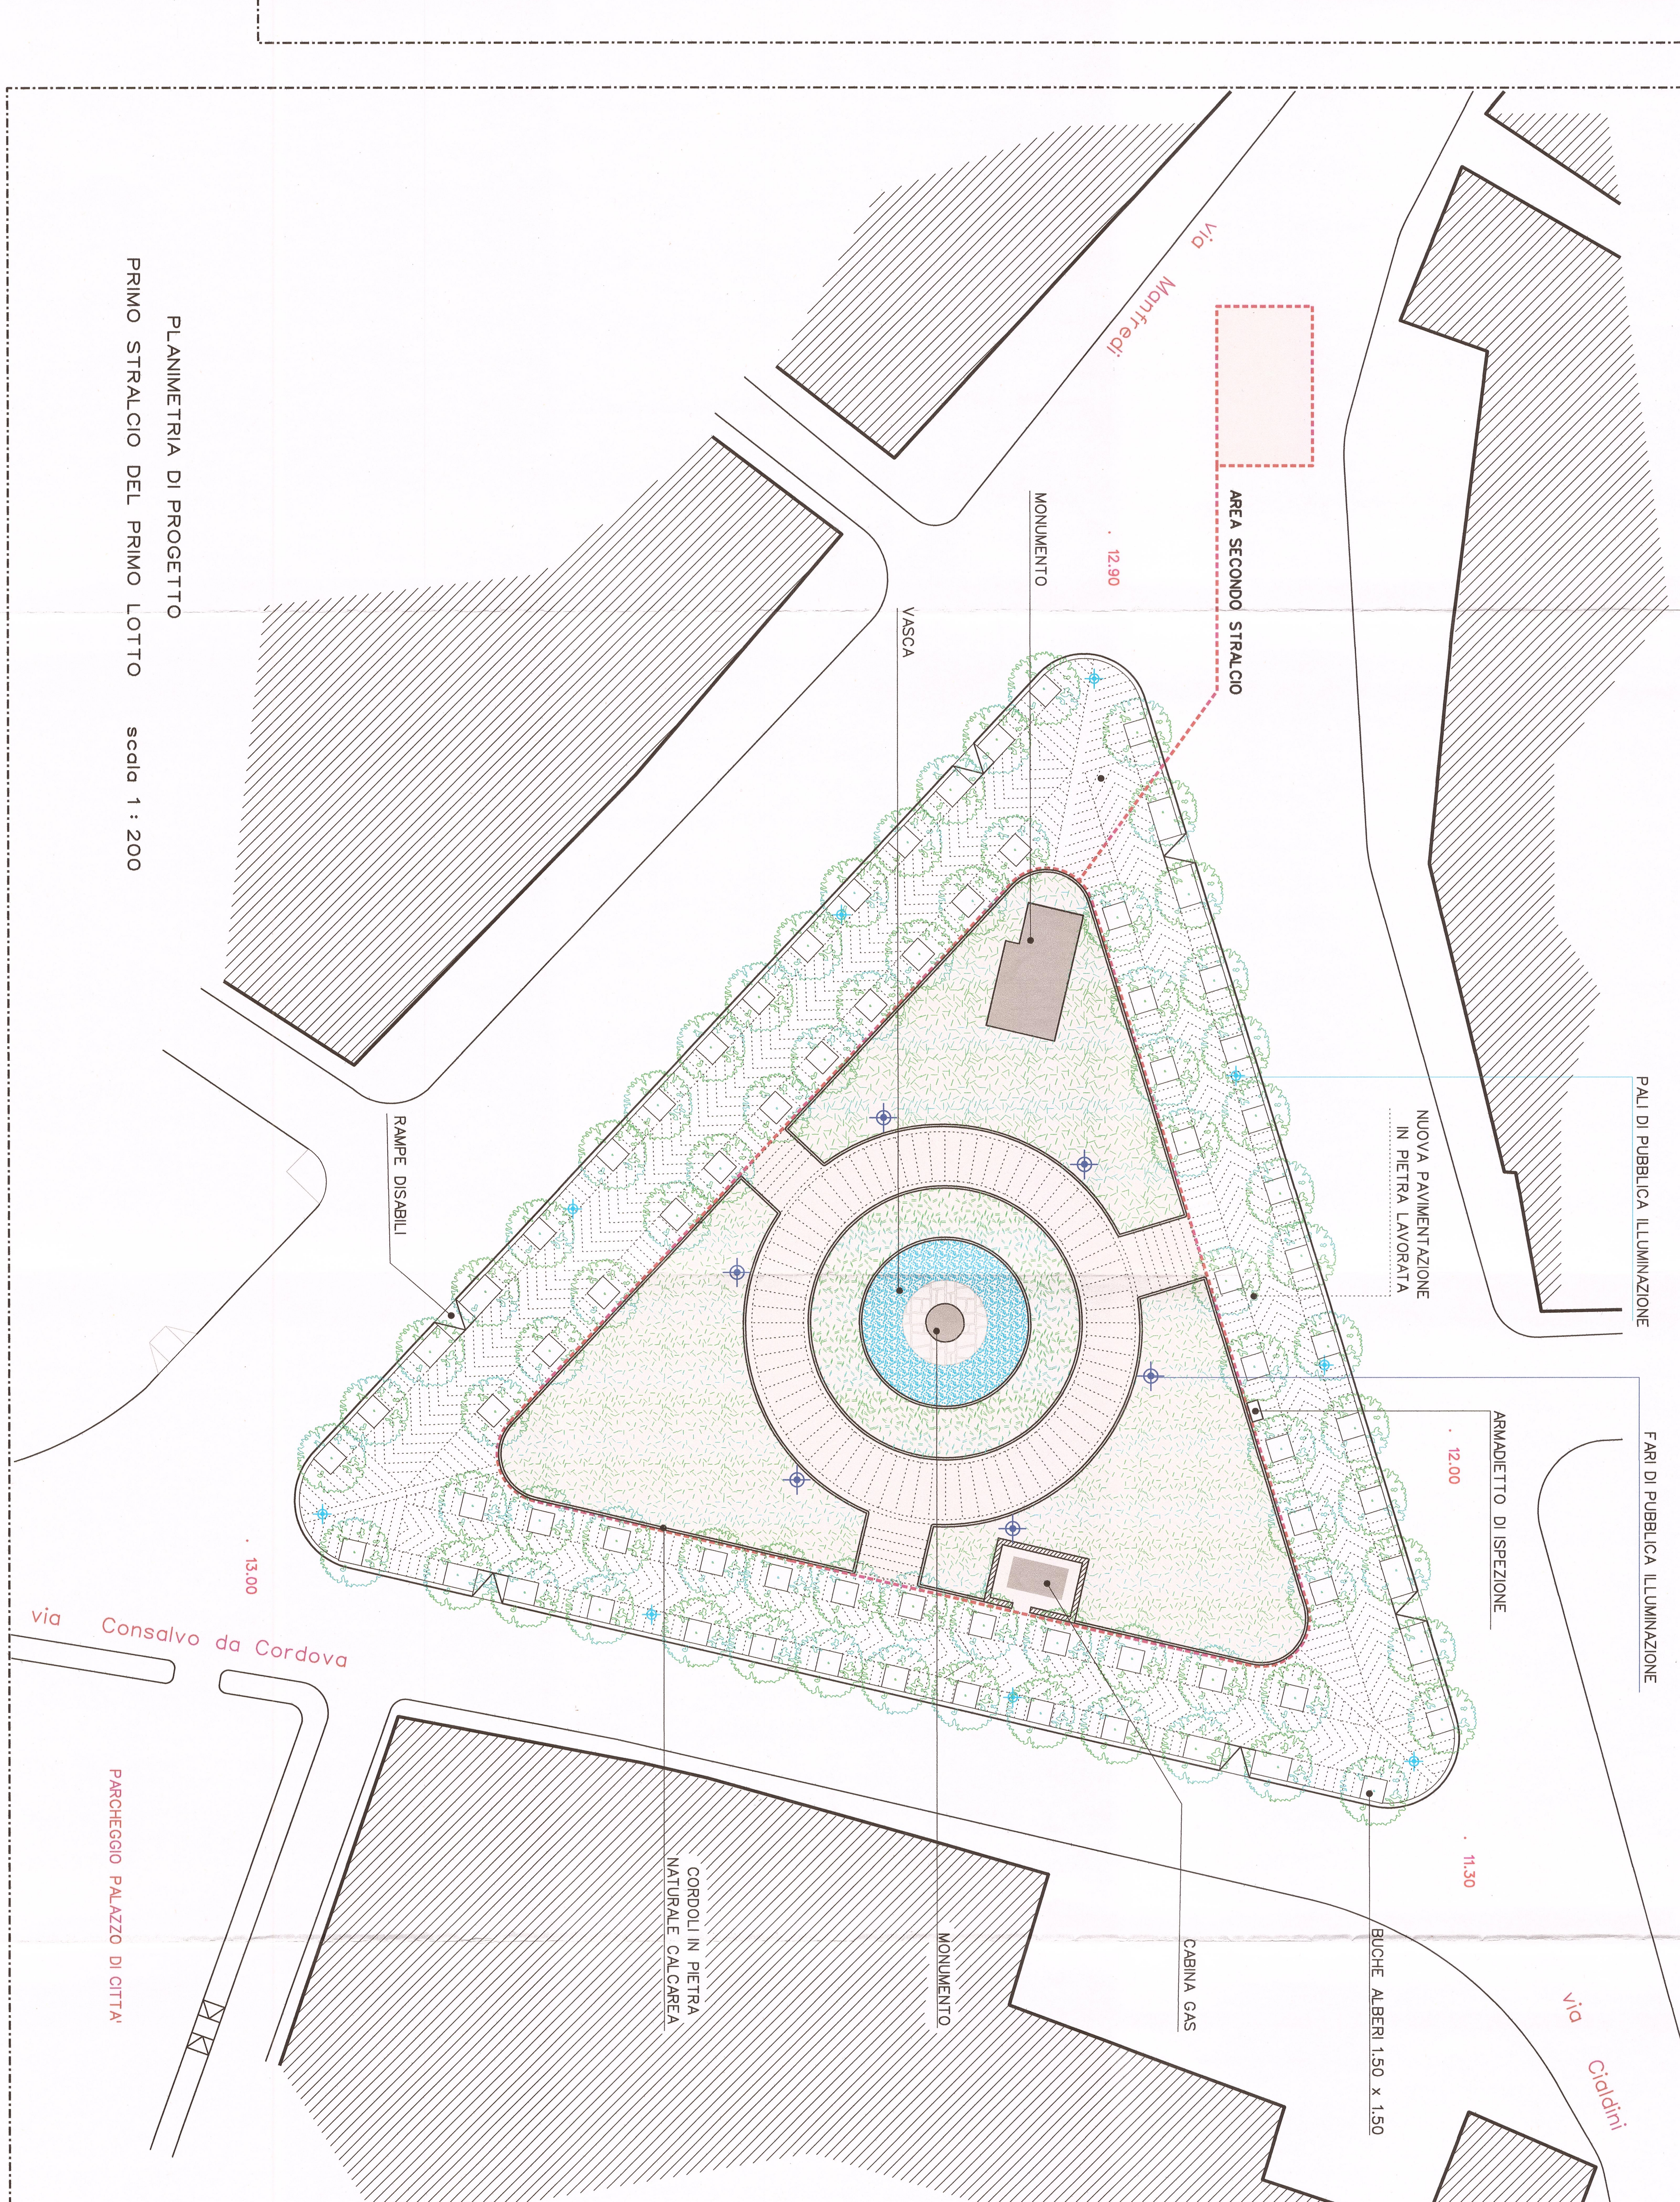
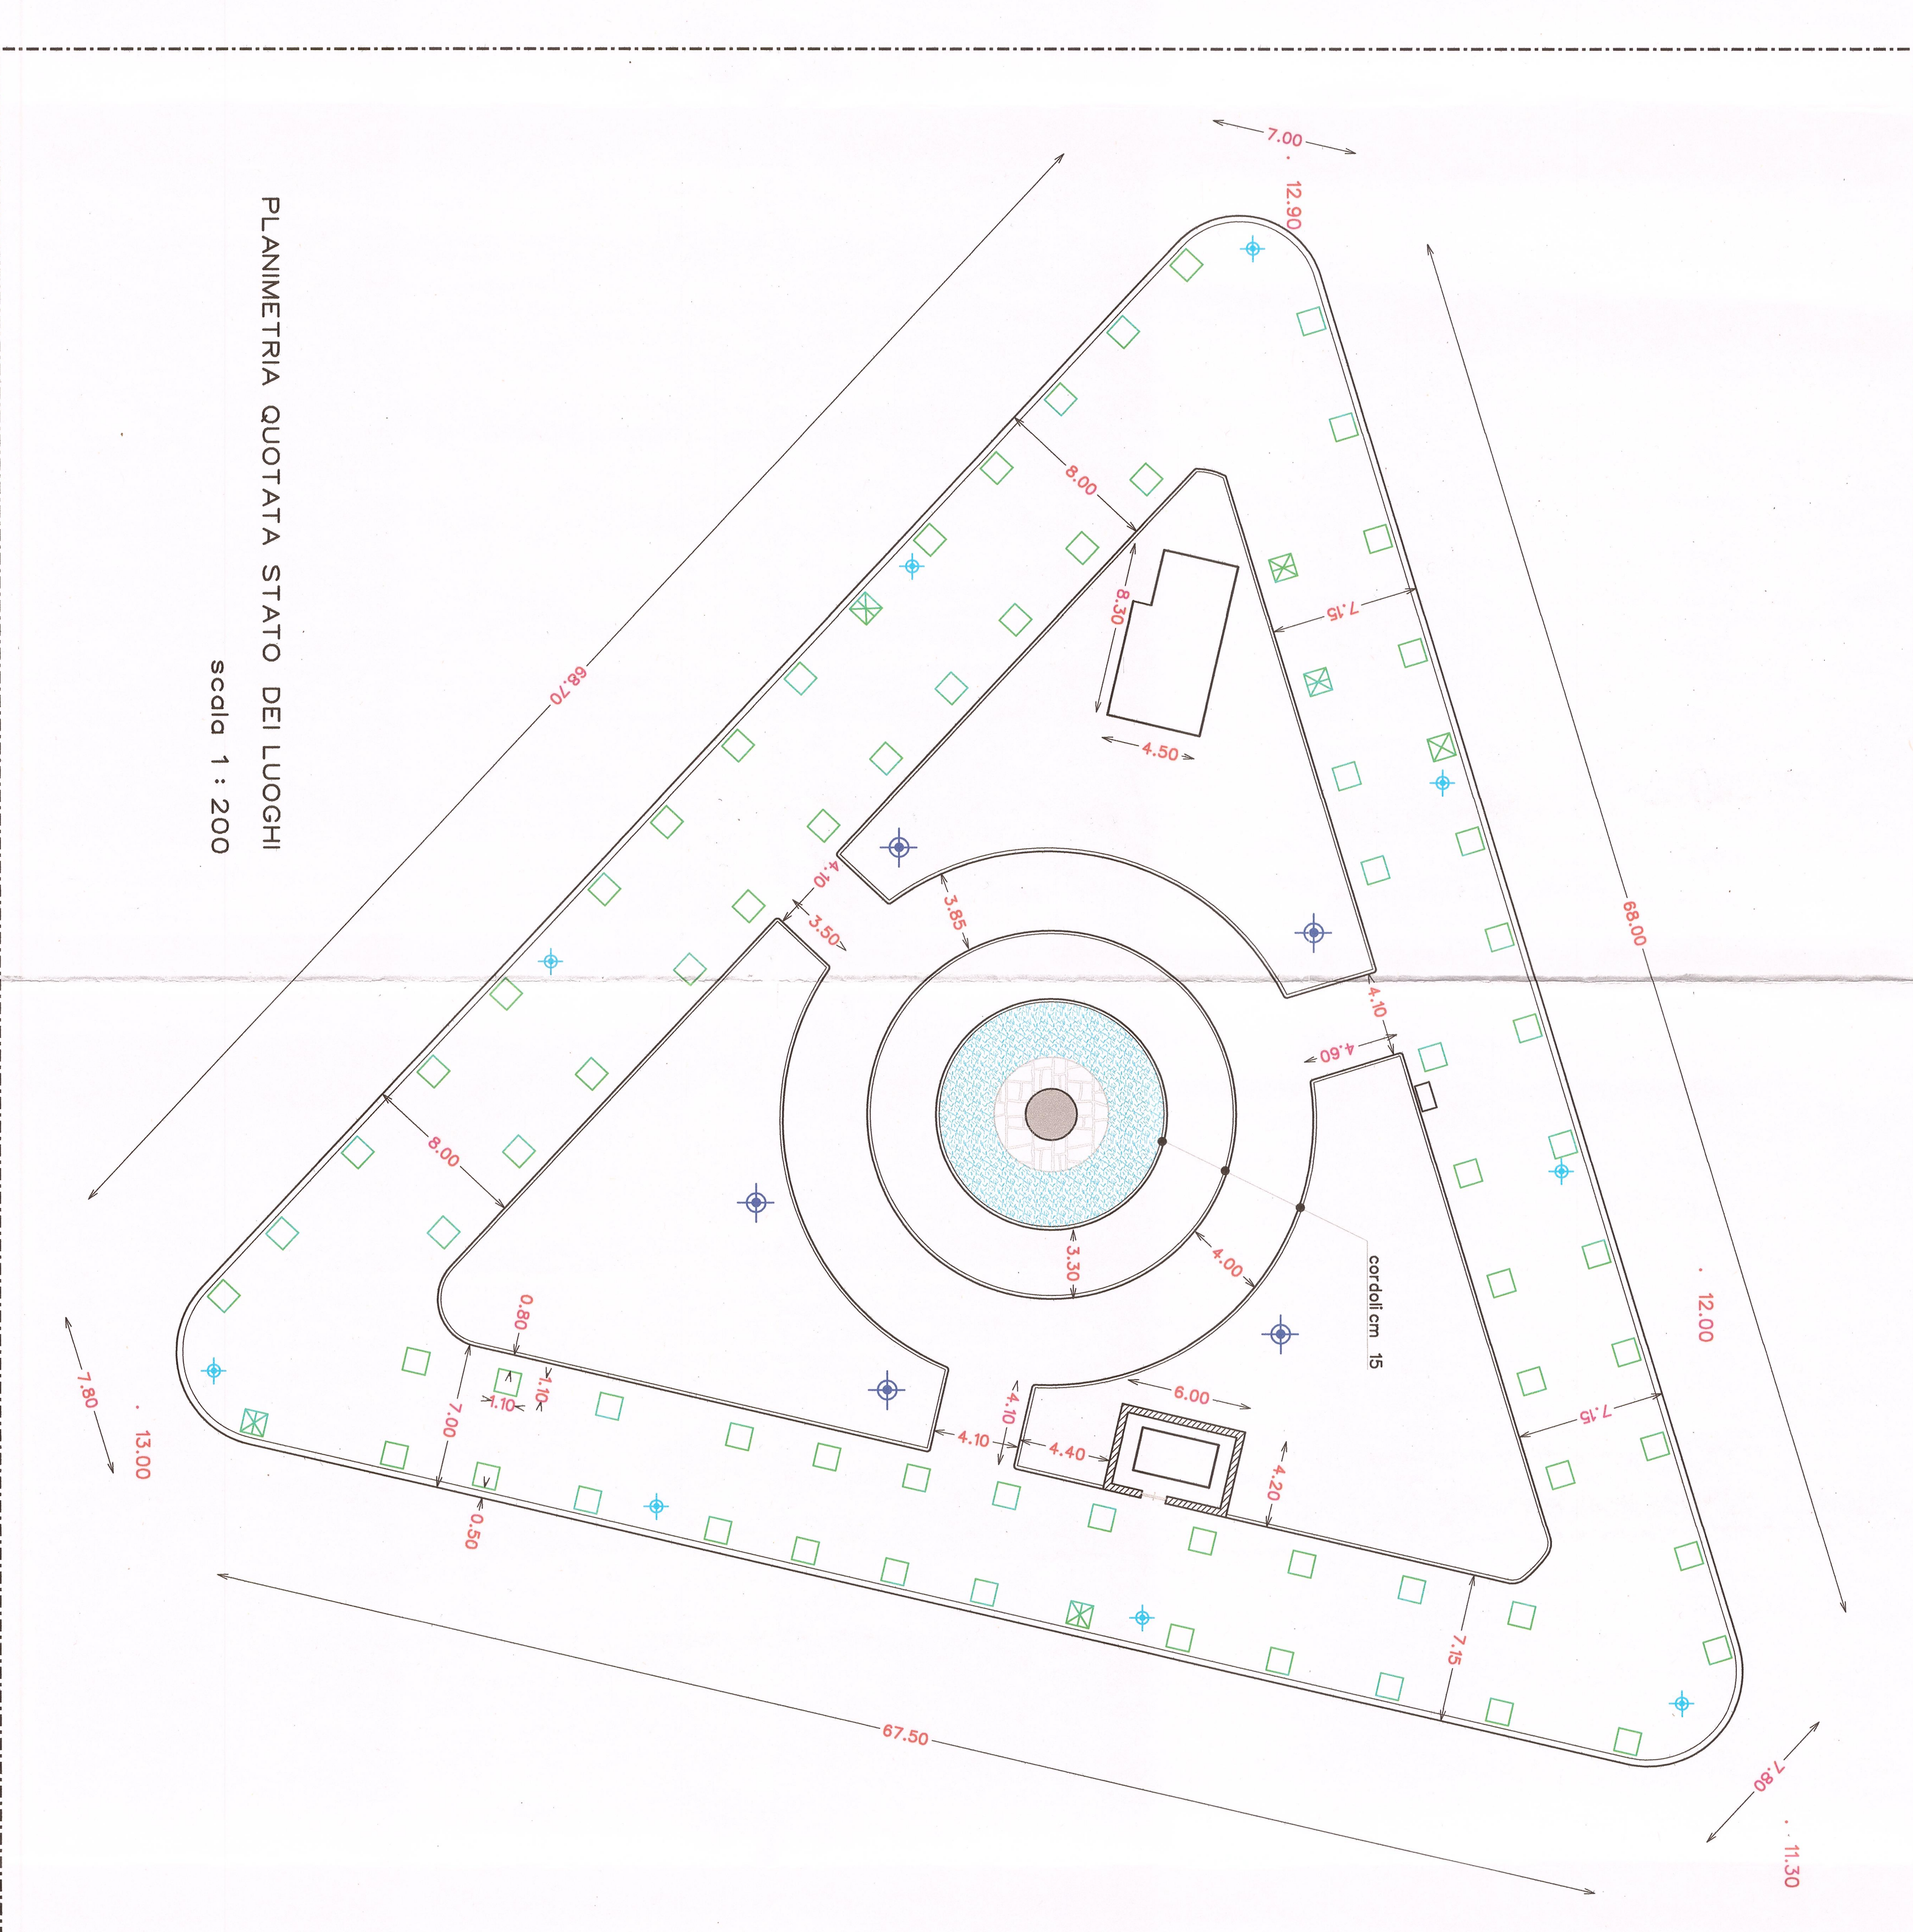
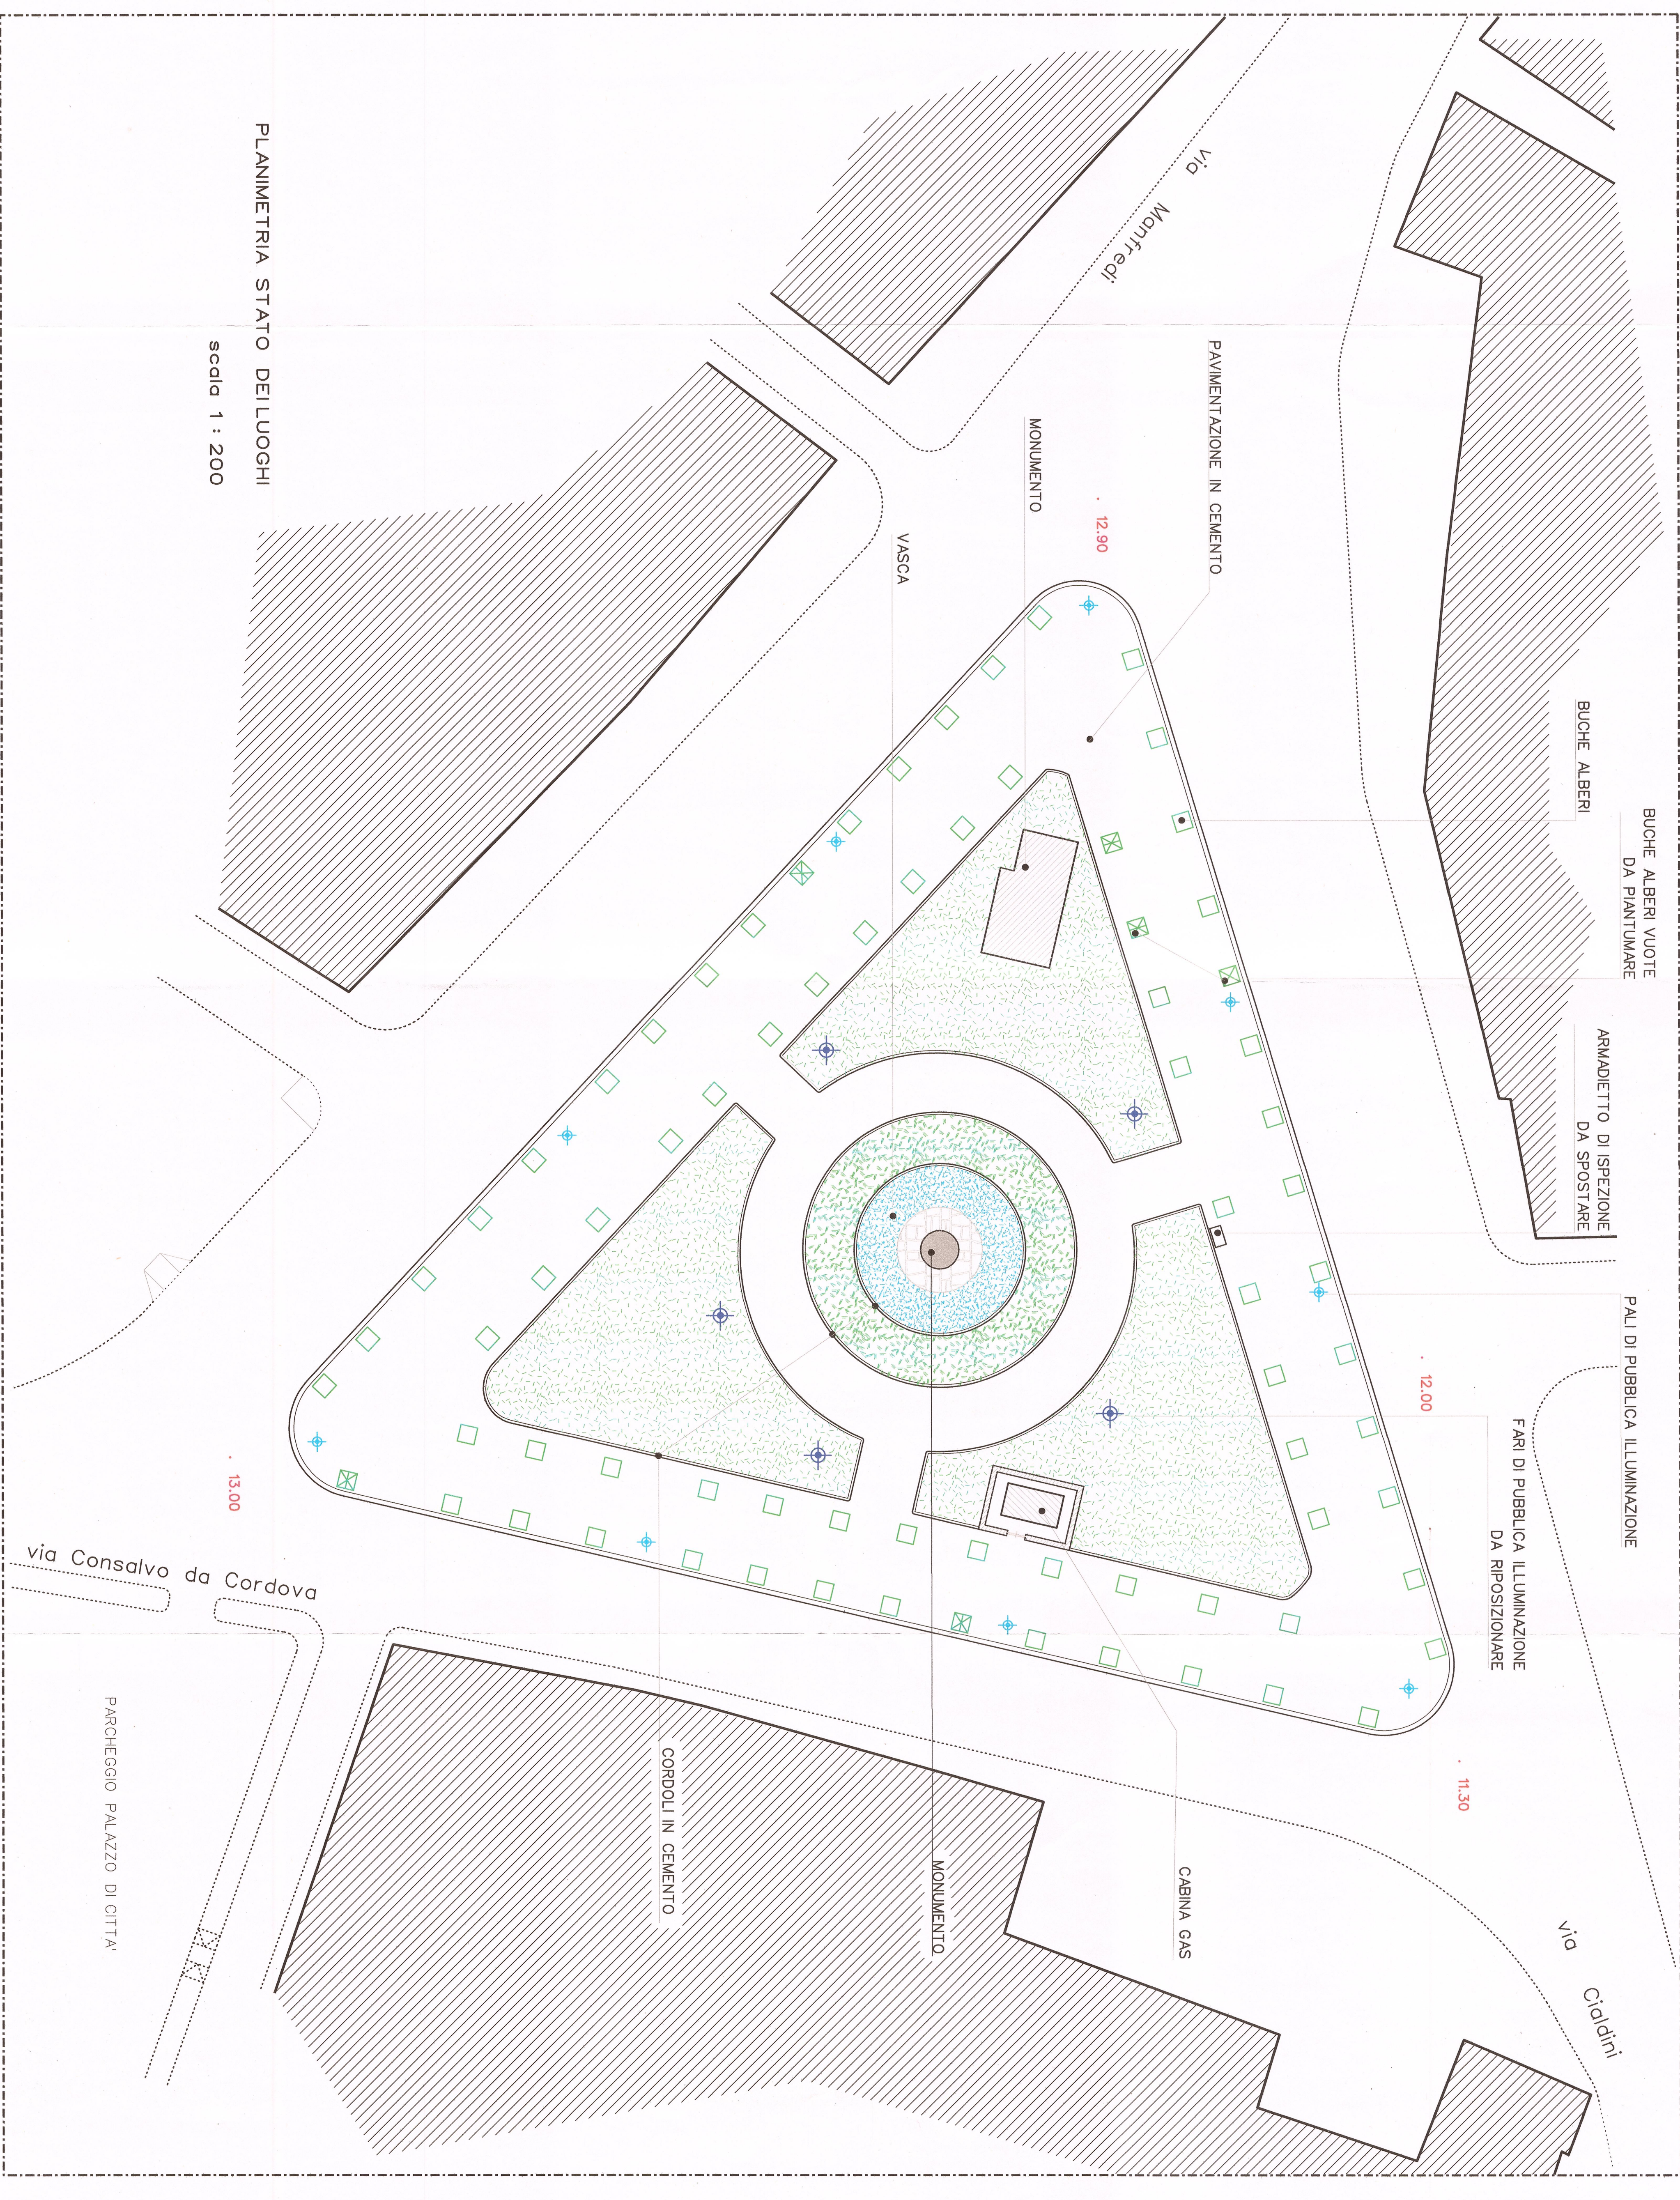


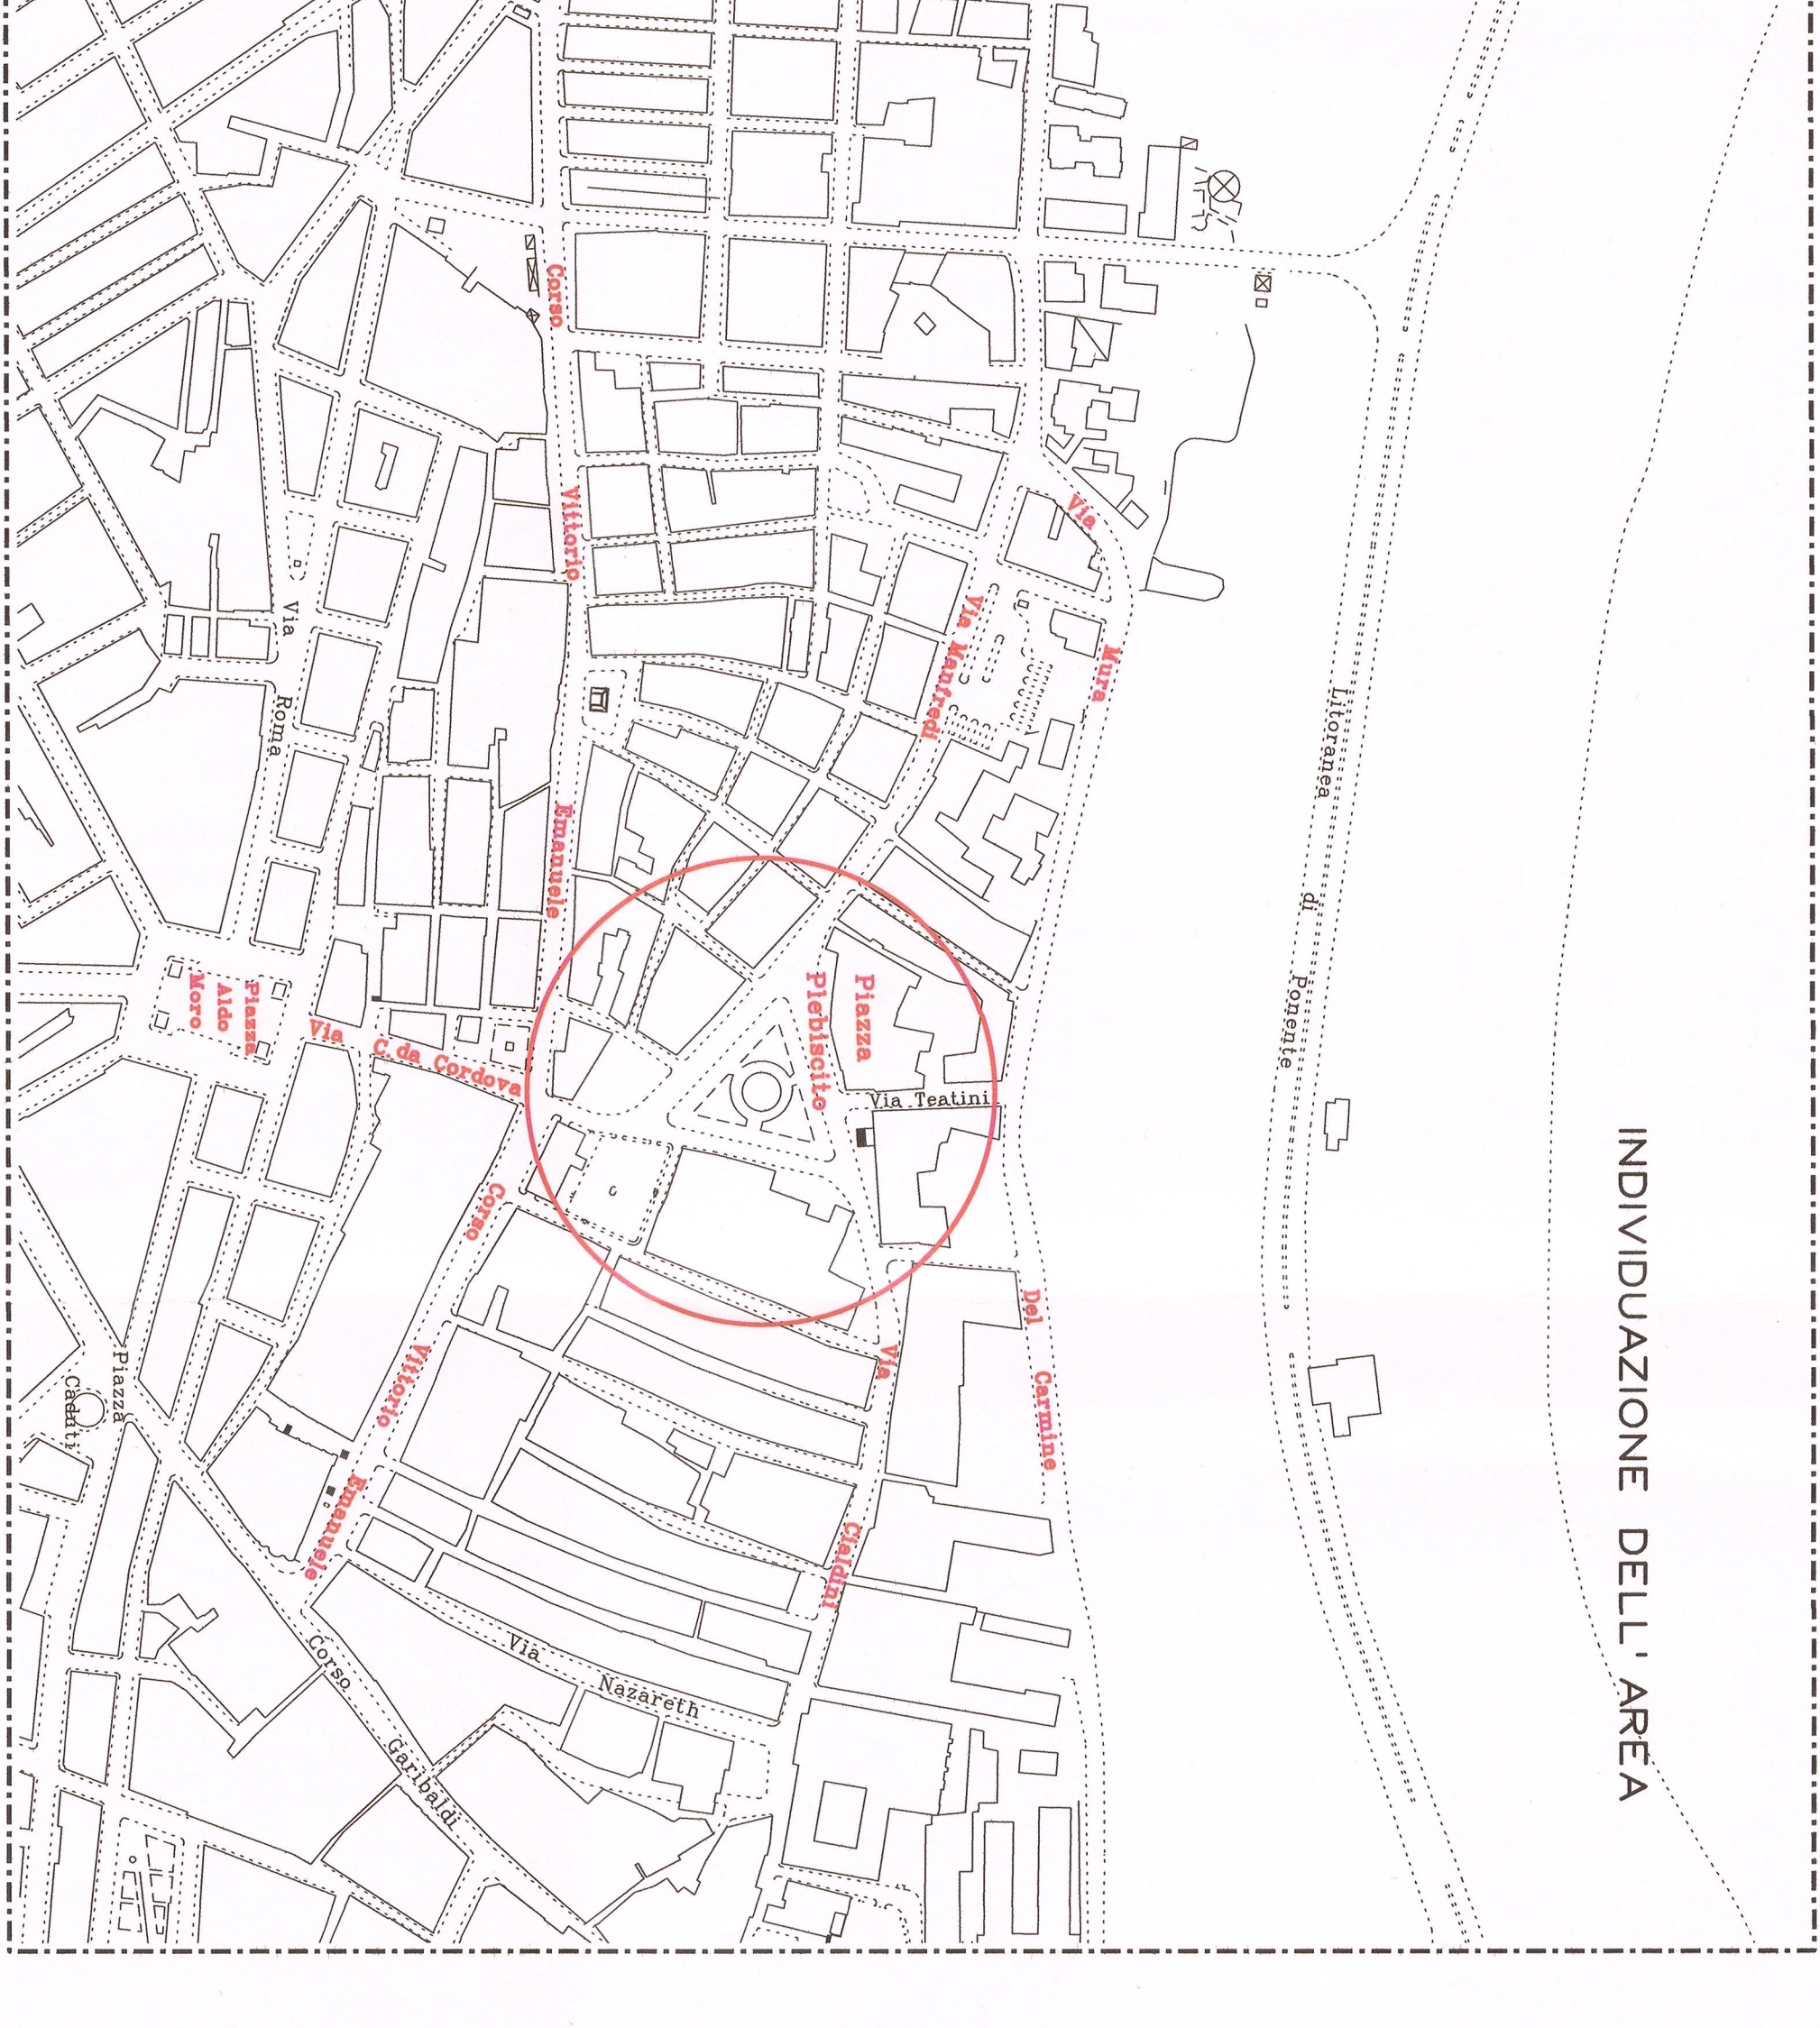

PARTICOLARE PAVIMENTAZIONE