


- LEGENDA**
- Edifici previsti da piano urbanistico
 - Edifici esistenti
 - Marciapiedi da realizzare
 - Marciapiedi esistenti
 - Posti auto paralleli alla strada dimensioni 5,00x2,00 m
 - Posti auto a "spina di pesce" dimensioni 5,00x2,50 m
 - Sistemazioni a verde
 - Pista ciclabile a carreggiata unica
Larghezza: 3,00 m (1,50 + 1,50)
 - Pista ciclabile a doppia carreggiata
Larghezza corsia: 1,50 m
 - Larghezza isola verde: Variabile

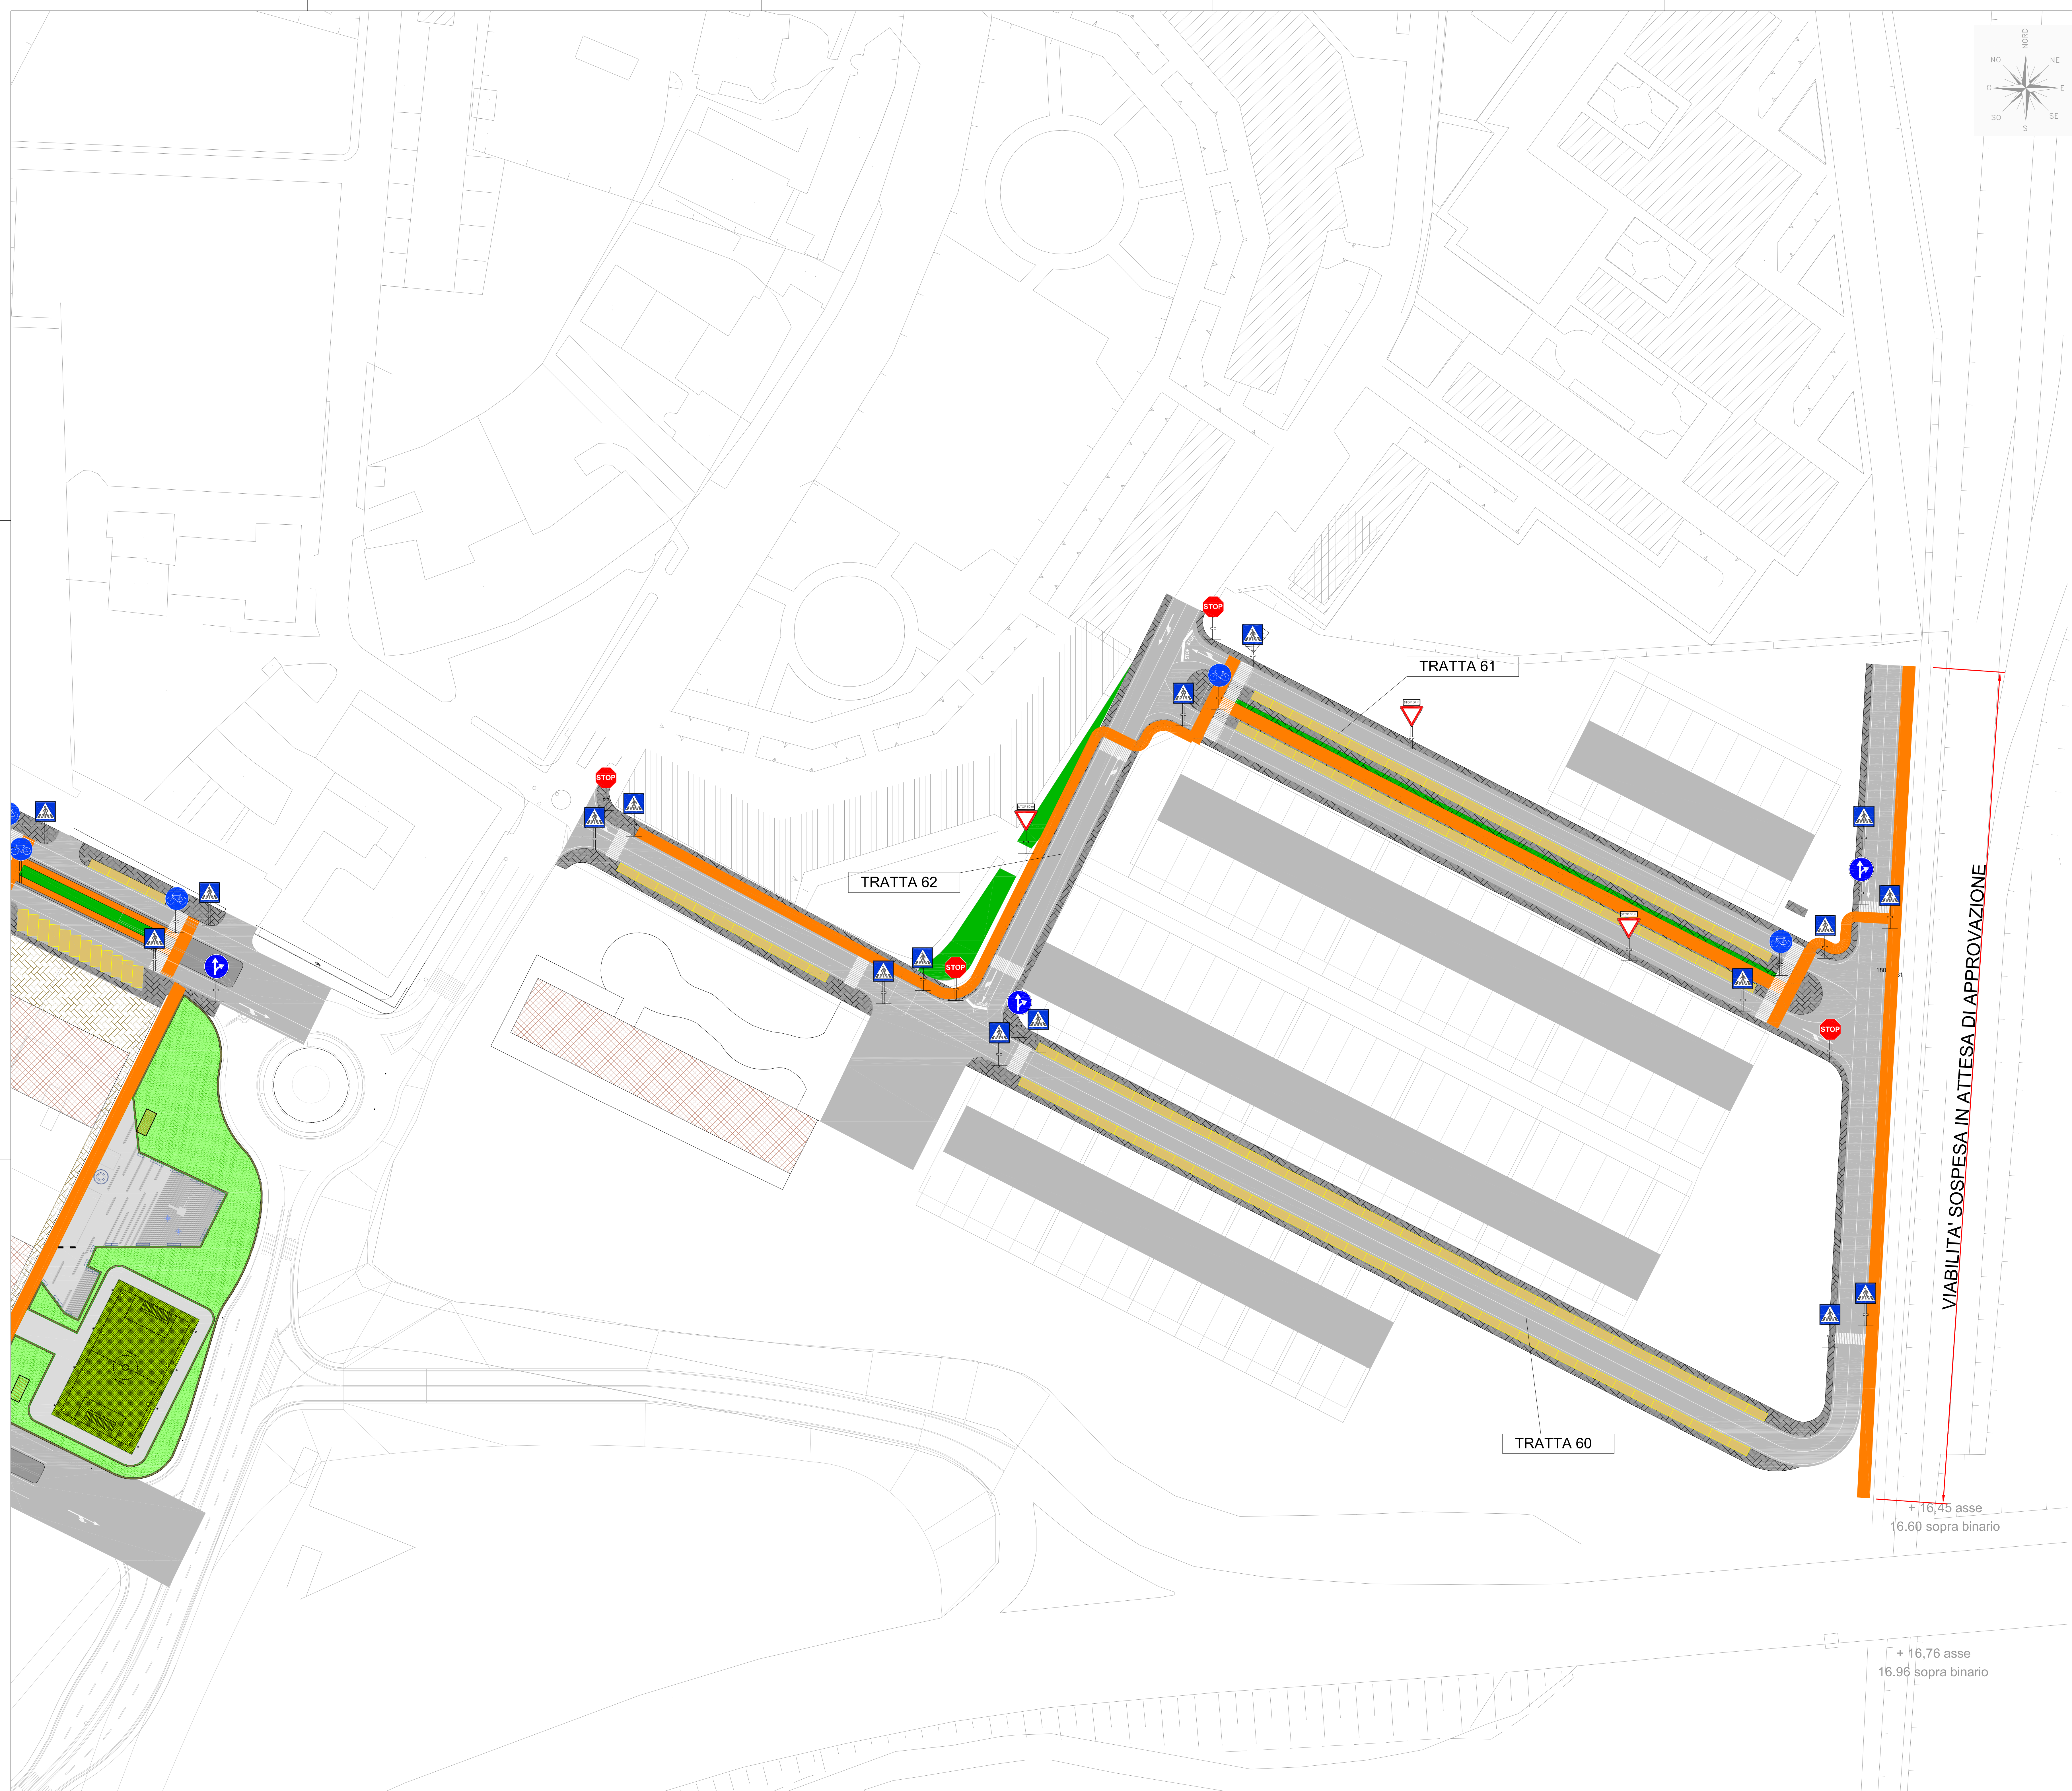

VIABILITA' SOSPESA IN ATTESA DI APPROVAZIONE

COMUNE DI BARLETTA
 Medaglia d'oro al merito civile e militare
 Città' della Difesa

AREA TECNICA - SETTORE LAVORI PUBBLICI
 REALIZZAZIONE DI URBANIZZAZIONI PRIMARIE
 NEL PIANO DI ZONA DELLA NUOVA 167,
 2° E 3° TRIENNIO.

In parziale variante alla viabilità approvata con il P.E.E.P.
 Responsabile Unico del Procedimento
 Dott. Ing. Sebastiano LONGANO



PROGETTO ESECUTIVO
 Planimetria generale
 Tav. 4 di 4

CODICE LABORATO: E 0010 GEI01 GEN PL 04		REV: C	SCALA: 1:500	ACOME FILE: E0010GEI01GENPL04.dwg	
CONSORZIO AGGIUDICATARIO: Ricerca Consorzio Stabile Sud Il Raggruppamento Legale		ATTIVITÀ DI PROGETTAZIONE: VAMS RESPONSABILI DEL PROGETTO: Dott. Ing. Nicola Cuccia			
IMPRESA AFFIDATARIA: COBAR S.p.A. L'AMMINISTRATORE VIA M. ALBERTINI, 24/00022		RESPONSABILI DI SETTORE: Viabilità: sviluppo stradale: Dott. Ing. F. Ferraro Idrologia ed idraulica: Dott. Ing. A. Alendro Impianti: Dott. Ing. F. Di Benedetto Strutture: Dott. Ing. G. Filippi Geometria: Dott. Ing. E. Casarini Sicurezza: Dott. Ing. F. Ferraro Ambiente: Dott. G. Patti Opere a verde: Arch. M. Rossi Cartografia: Dott. Ing. E. Casarini Controllo e Misura: Dott. Ing. M. Calvetti Geologia: Dott. Geol. B. Calvetti Architettura ed. Urb.: Dott. Arch. M. Tassinari			
REV:	DESCRIZIONE:	DATA:	DESEGNATO:	VERIFICATO:	APPROVATO:
A	EMISSIONE PER APPROVAZIONE	Giugno 2015	M. Villanova	F. Ferraro	N. Sanna
B	REVISIONE A SEGUITO ISTRUTTORIA	Luglio 2015	M. Villanova	F. Ferraro	N. Sanna
C	REVISIONE A SEGUITO ISTRUTTORIA	Luglio 2015	S. Anelli	F. Ferraro	N. Sanna