



VISTA PROSPETTICA DI PROGETTO TRATTA 071

R05




VISTA PROSPETTICA DI PROGETTO TRATTA 073

R06



- LEGENDA**
- Edifici previsti da piano urbanistico
 - Edifici esistenti
 - Marciapiedi da realizzare
 - Marciapiedi esistenti
 - Posti auto paralleli alla strada
dimensioni 5,00x2,00 m
 - Posti auto a "spina di pesce"
dimensioni 5,00x2,50 m
 - Sistemazioni a verde
 - Pista ciclabile a carreggiata unica
Larghezza: 3,00 m (1,50 + 1,50)
 - Pista ciclabile a doppia carreggiata
Larghezza corsia: 1,50 m
Larghezza Isola verde: Variabile

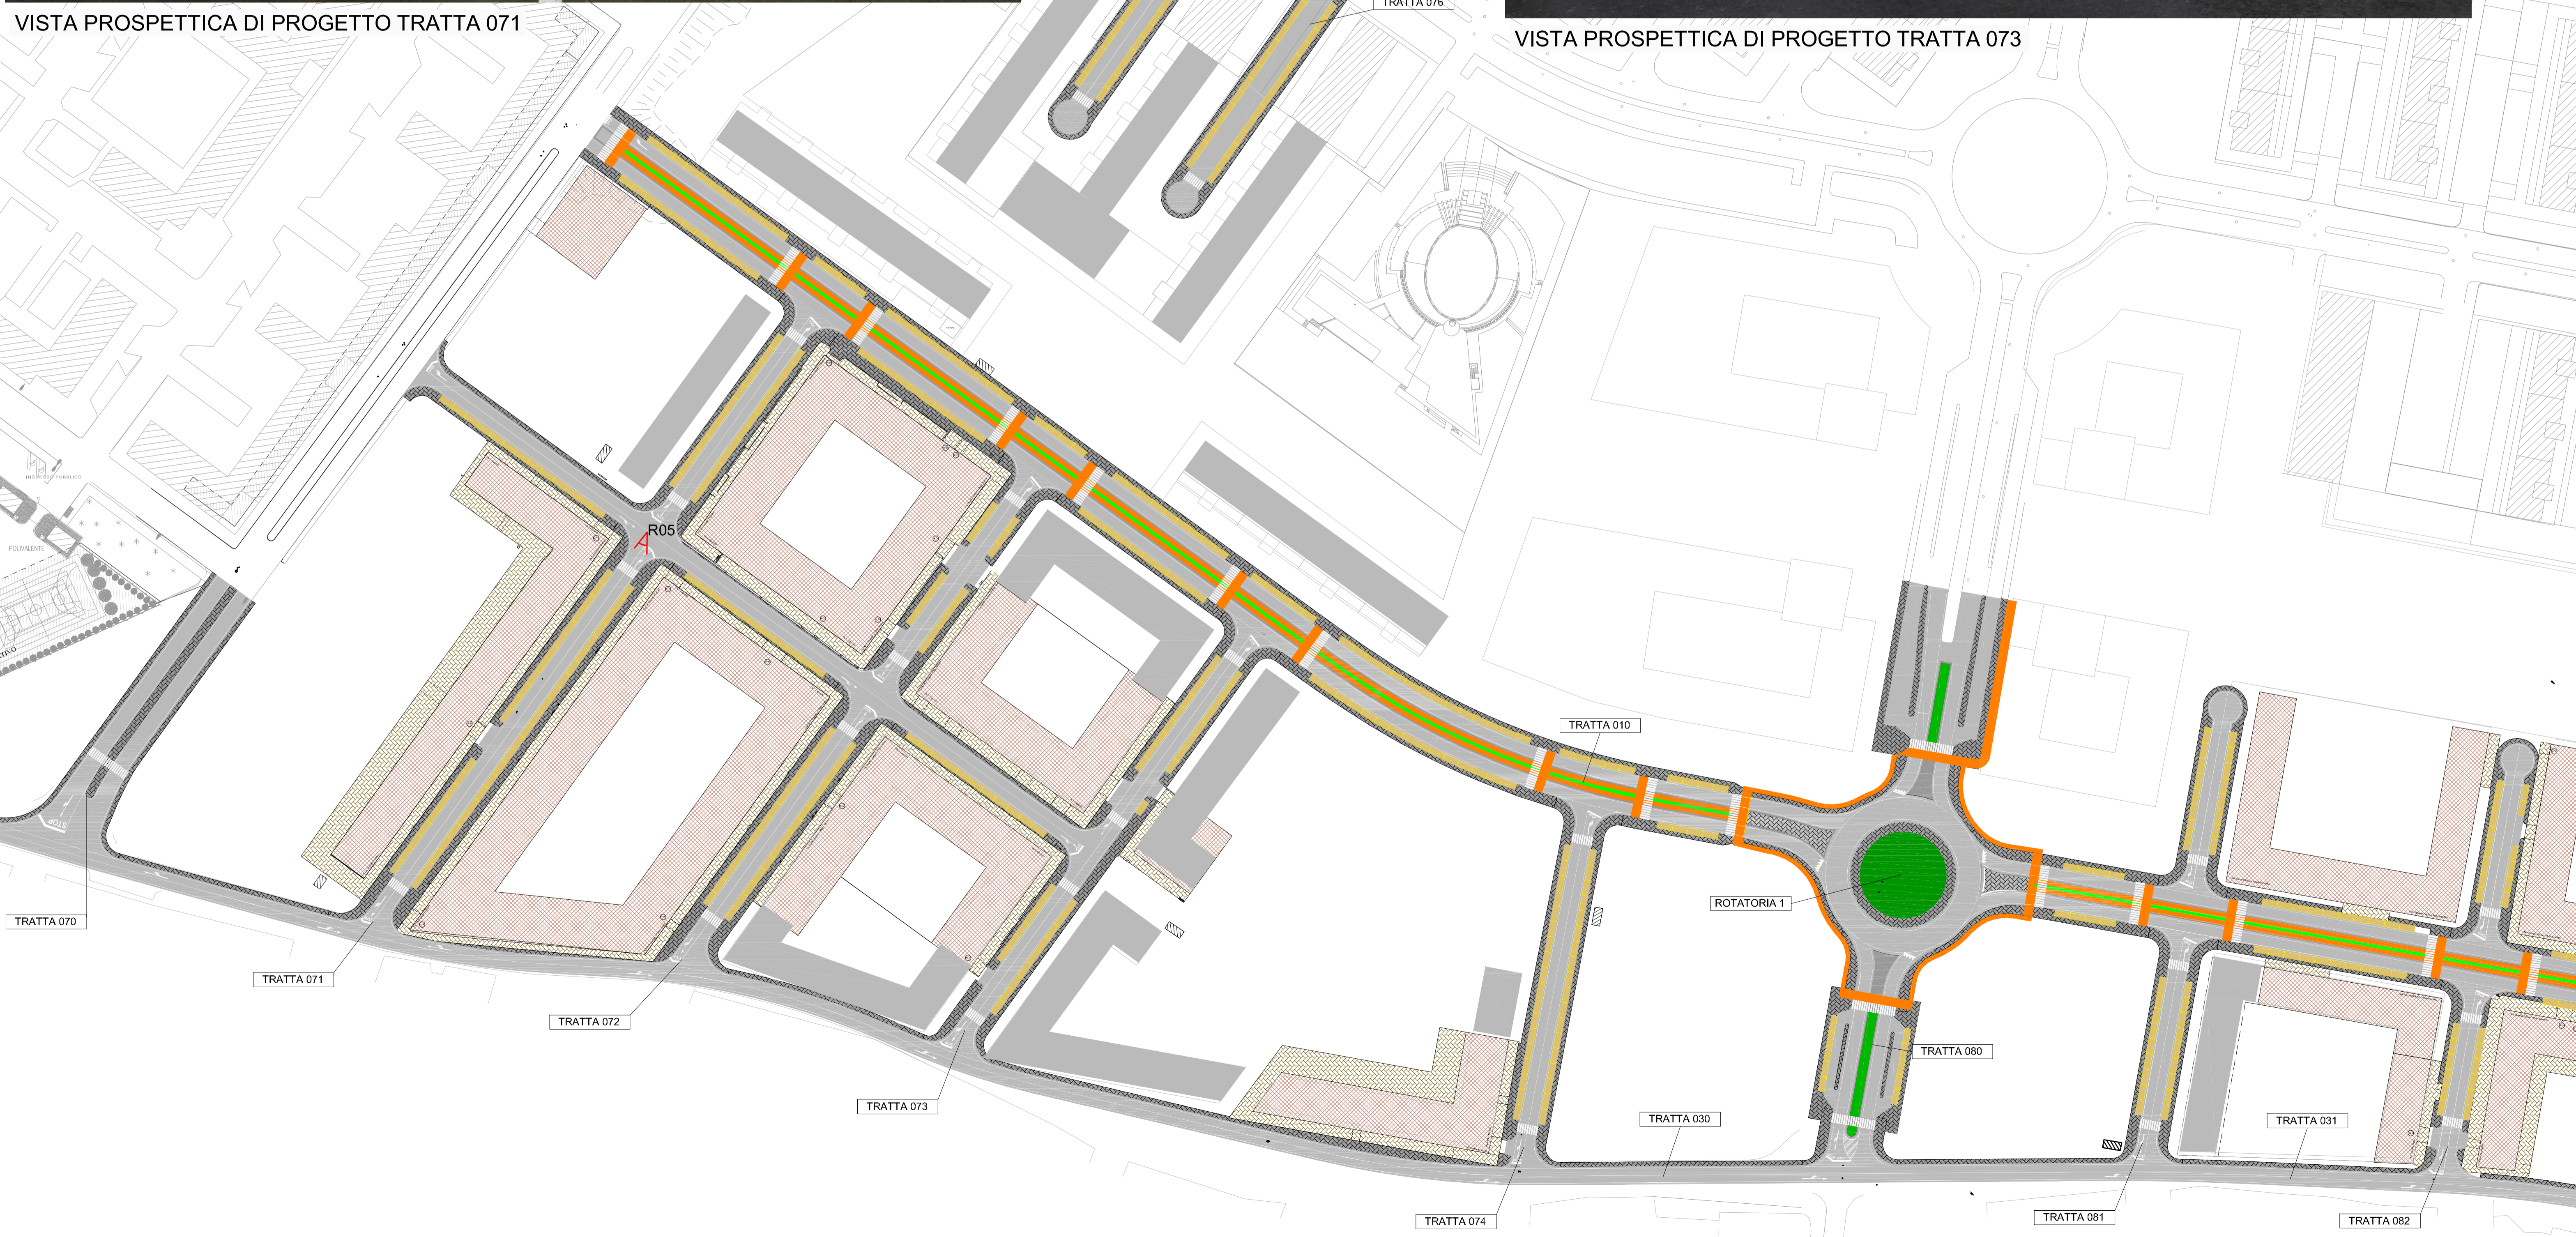

COMUNE DI BARLETTA
 Medaglia d'oro al merito civile e militare
 Città' della Disfida

AREA TECNICA - SETTORE LAVORI PUBBLICI
 REALIZZAZIONE DI URBANIZZAZIONI PRIMARIE
 NEL PIANO DI ZONA DELLA NUOVA 167,
 2° E 3° TRIENNIO.
 In parziale variante alla viabilità approvata con il P.E.E.P
 Responsabile Unico del Procedimento
 Dott. Ing. Sebastiano LONGANO



PROGETTO ESECUTIVO
 Planimetria con individuazione dei principali interventi
 Tav. 1 di 4

CODICE ELABORATO: E 0000 GE00 GEN PL 05		REV: C	SCALA: 1:1000
CONSORZIO AGGIUDICATARIO: Research Consorzio Stabile Sncd Il Bagnonecchio Loggia		ATTIVITÀ DI PROGETTAZIONE: Viabilità e corpo stradale, Ideologia ed Urbanistica, Impianti, Strutture, Geotecnica, Sicurezza, Ambiente, Opere a verde, Caratterizzazione, Computi e Misure, Geologia, Architettura ed Urb.	
IMPRESA AFFIDATARIA: COBAR S.p.A. L'AMMINISTRATORE Vito Matteo BAROZZI		RESPONSABILI DI SETTORE: Dott. Ing. F. Ferraro, Dott. Ing. A. Adornato, Dott. Ing. F. Di Benedetto, Dott. Ing. G. Fissa, Dott. Ing. E. Capanna, Dott. Ing. F. Ferraro, Dott. G. Politi, Arch. M. Roselli, Dott. Ing. E. Capanna, Dott. Ing. M. Colombari, Dott. Geol. B. Colombari, Dott. Arch. M. Tolarelli	
REV.	DESCRIZIONE	DATA	DISEGNATO VERIFICATO APPROVATO
A	EMISSIONE PER APPROVAZIONE	Giugno 2015	M. Villanova F. Ferraro N. Saraca
B	REVISIONE A SEGUITO ISTRUTTORIA	Luglio 2015	M. Villanova F. Ferraro N. Saraca
C	REVISIONE A SEGUITO ISTRUTTORIA	Luglio 2015	R. Andrei F. Ferraro N. Saraca