

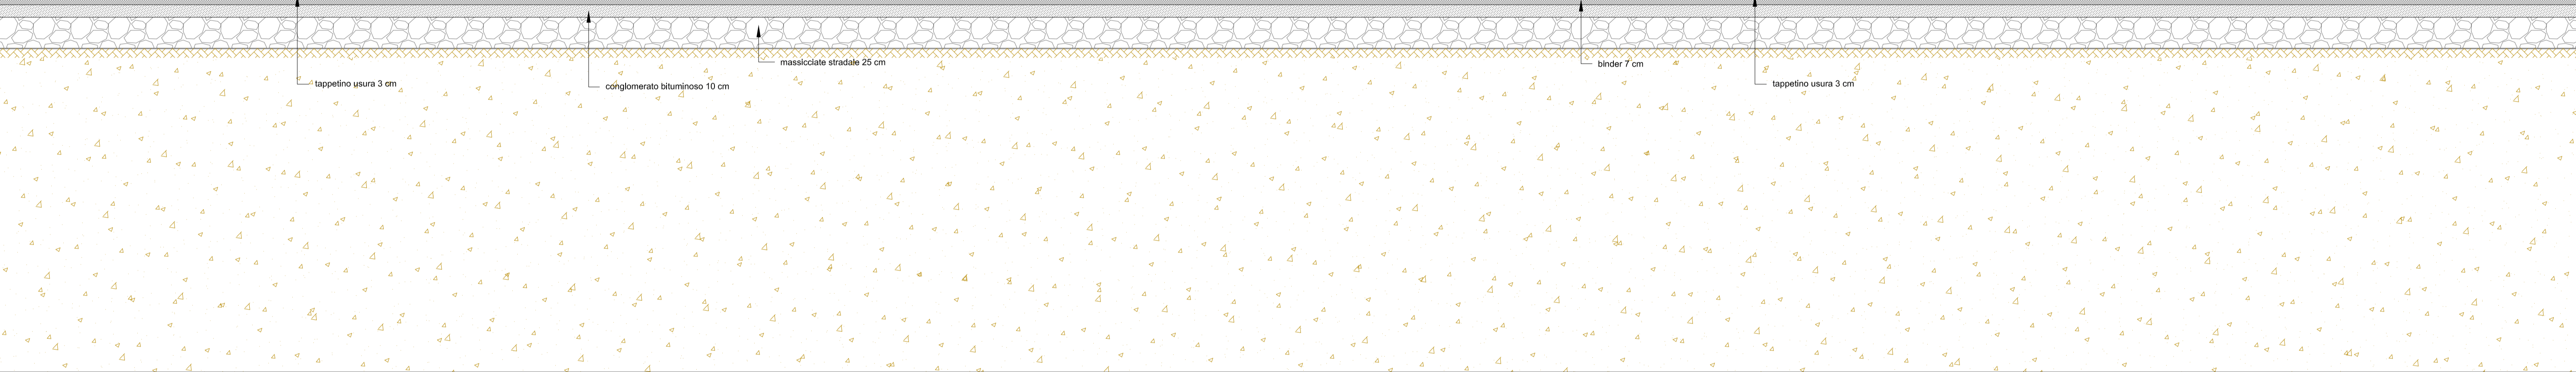


SEZIONE A - A
SOVRALZO STRADALE IN CORRISPONDENZA ATTRAVERSAMENTI PEDONALI/CICLABILI
scala 1:25

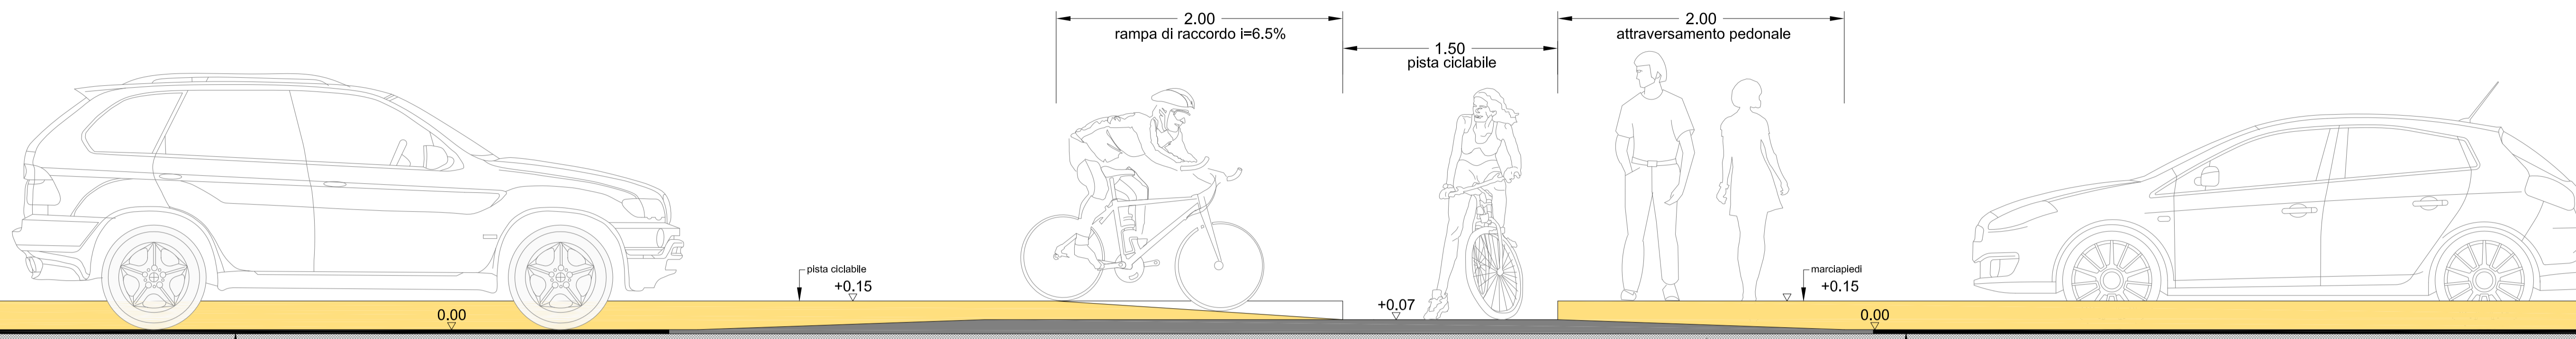

PARTICOLARE ROTATORIA IN CORRISPONDENZA
ATTRAVERSAMENTI PEDONALI/CICLABILI
STRALCIO PLANIMETRICO scala 1:100

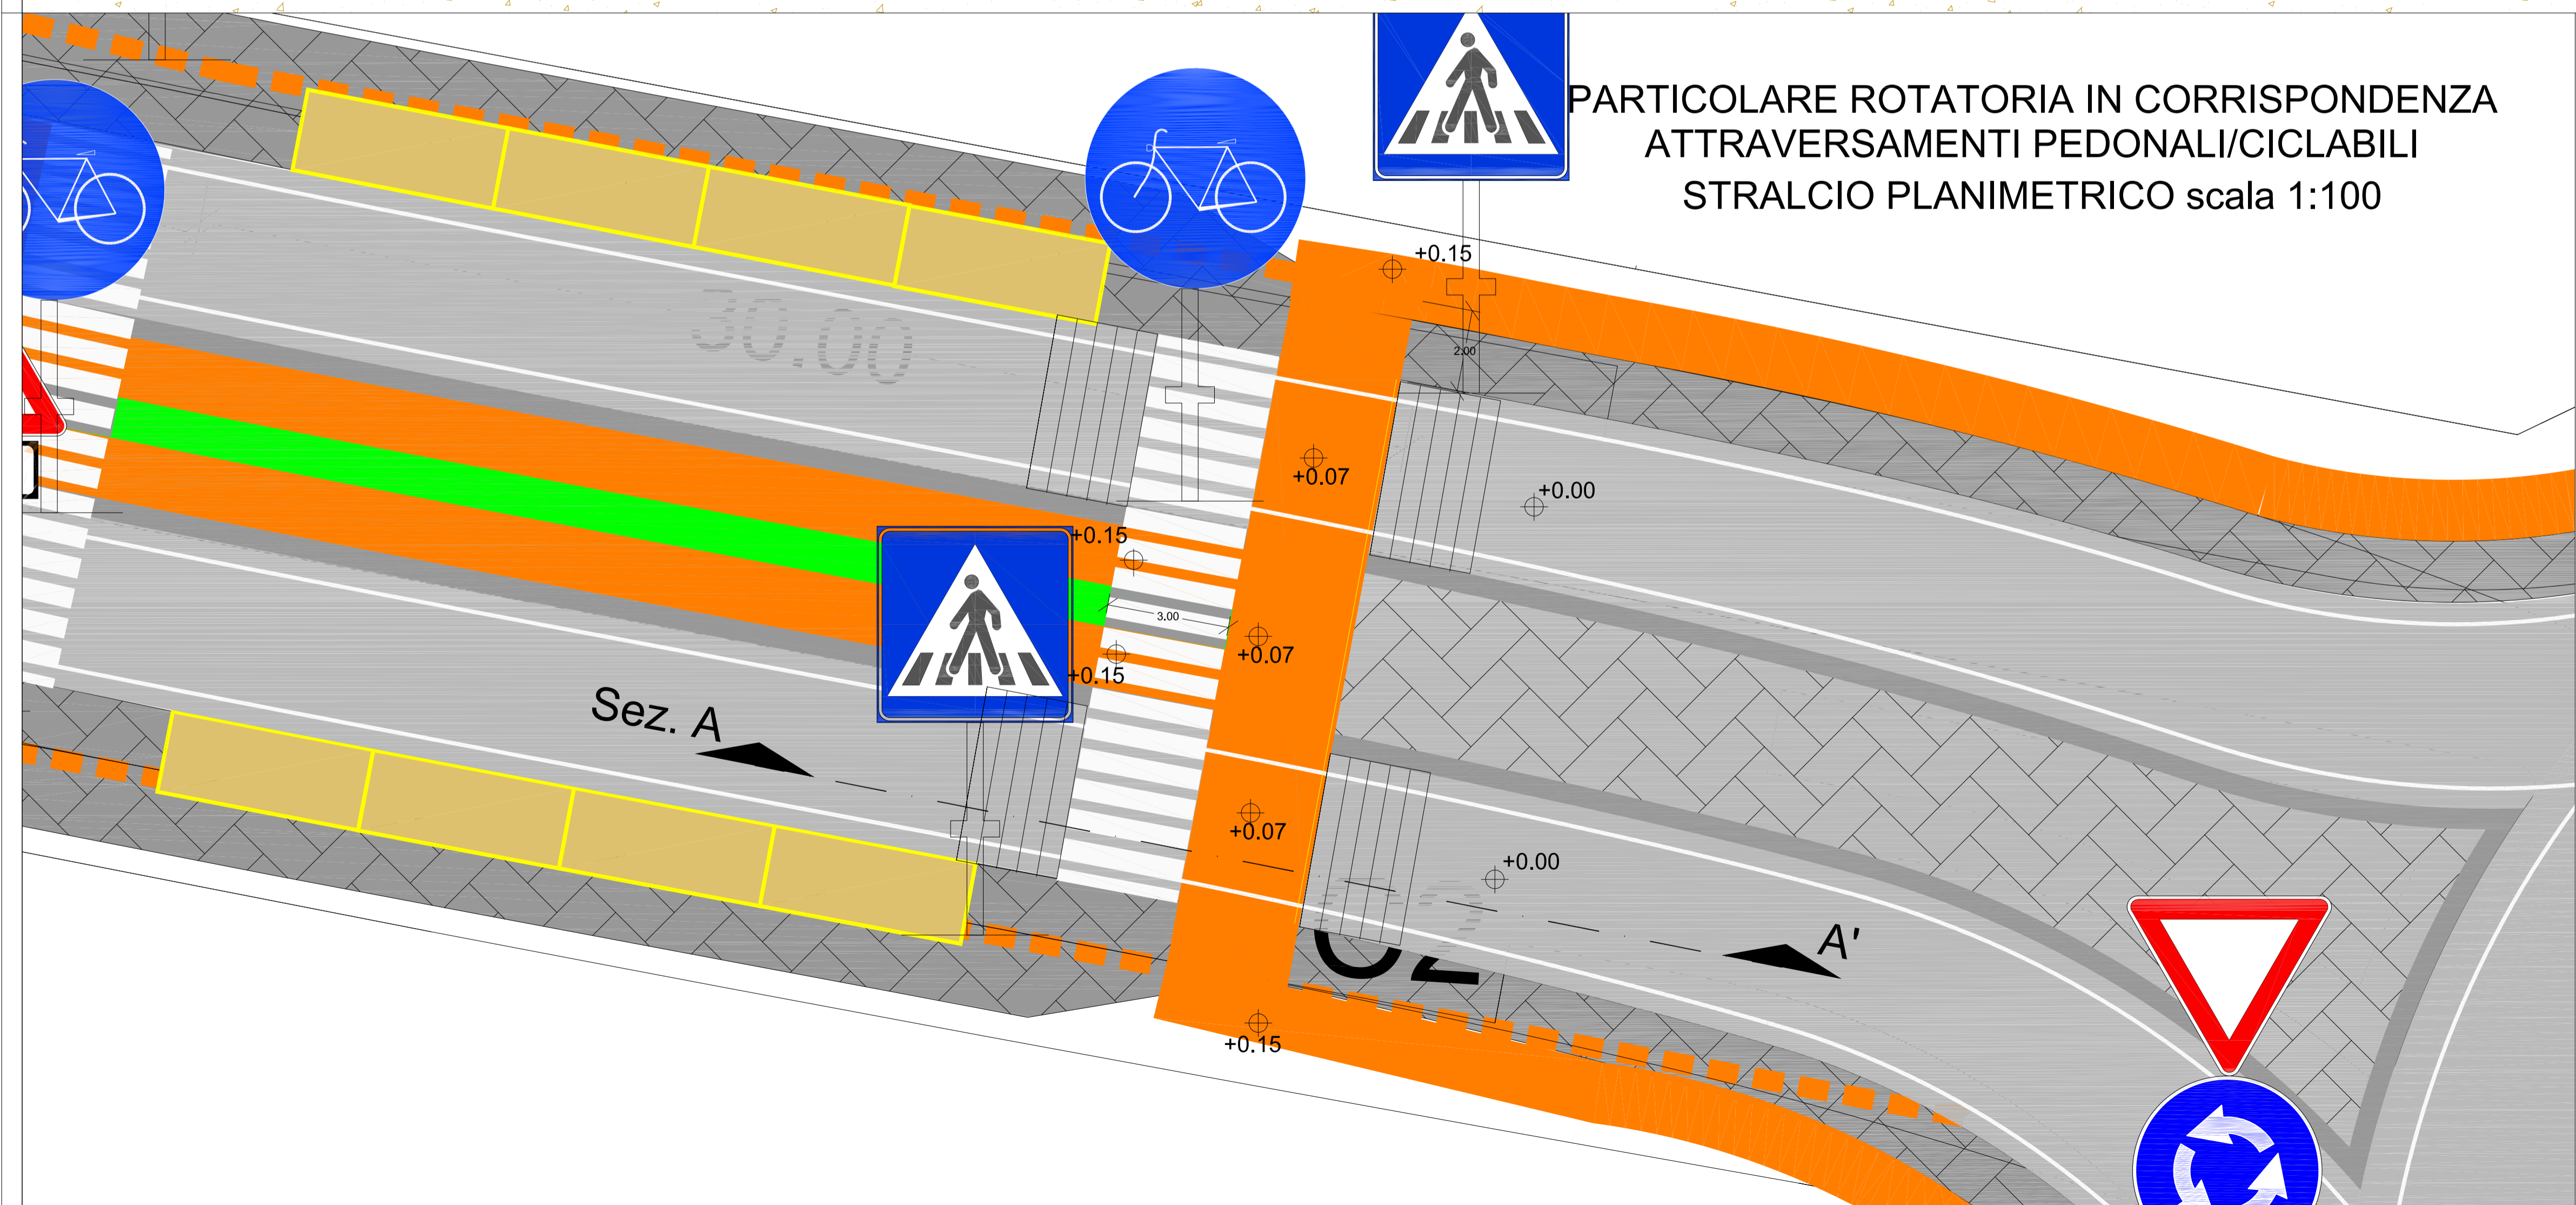

COMUNE DI BARLETTA
Medaglia d'oro al merito civile e militare
Citta' della Disfida

AREA TECNICA - SETTORE LAVORI PUBBLICI
REALIZZAZIONE DI URBANIZZAZIONI PRIMARIE
NEL PIANO DI ZONA DELLA NUOVA 167,
2° E 3° TRIENNIO.
In parziale variante alla viabilità approvata con il P.E.E.P.
Responsabile Unico del Procedimento
Dott. Ing. Sebastiano LONGANO



PROGETTO ESECUTIVO
PROGETTO STRADALE
Sezioni stadali tipo
Sovralzo viario in corrispondenza degli attraversamenti pedonali/ciclabili

CODICE ELABORATO: E 0100 CS100 TRA DI 03		REV. C	SCALA: varie		
CONSORZIO AGGIUDICATARIO: Research Consorzio Stabile Scatì Il Rappresentante Legale		ATTIVITÀ DI PROGETTAZIONE: VAMS			
IMPRESA AFFIDATARIA: COBAR S.p.A. L'AMMINISTRATORE Vito Matteo BAROZZI		RESPONSABILI DI SETTORE: Visibilità e corpo stradale, Idrologia ed Idrraulica, Impianti, Strutture, Geotecnica, Sicurezza, Ambiente, Opere a verde, Cartolerizzazione, Computi e Misure, Geologia, Architettura ed Urb.			
REV.	DESCRIZIONE	DATA	DISEGNATO	VERIFICATO	APPROVATO
A	EMISSIONE PER APPROVAZIONE	Giugno 2015	M.Villanova	F. Ferraro	N.Saraca
B	REVISIONE A SEGUITO ISTRUTTORIA	Luglio 2015	M.Villanova	F. Ferraro	N.Saraca
C	REVISIONE A SEGUITO ISTRUTTORIA	Luglio 2015	R.Andrei	F. Ferraro	N.Saraca