
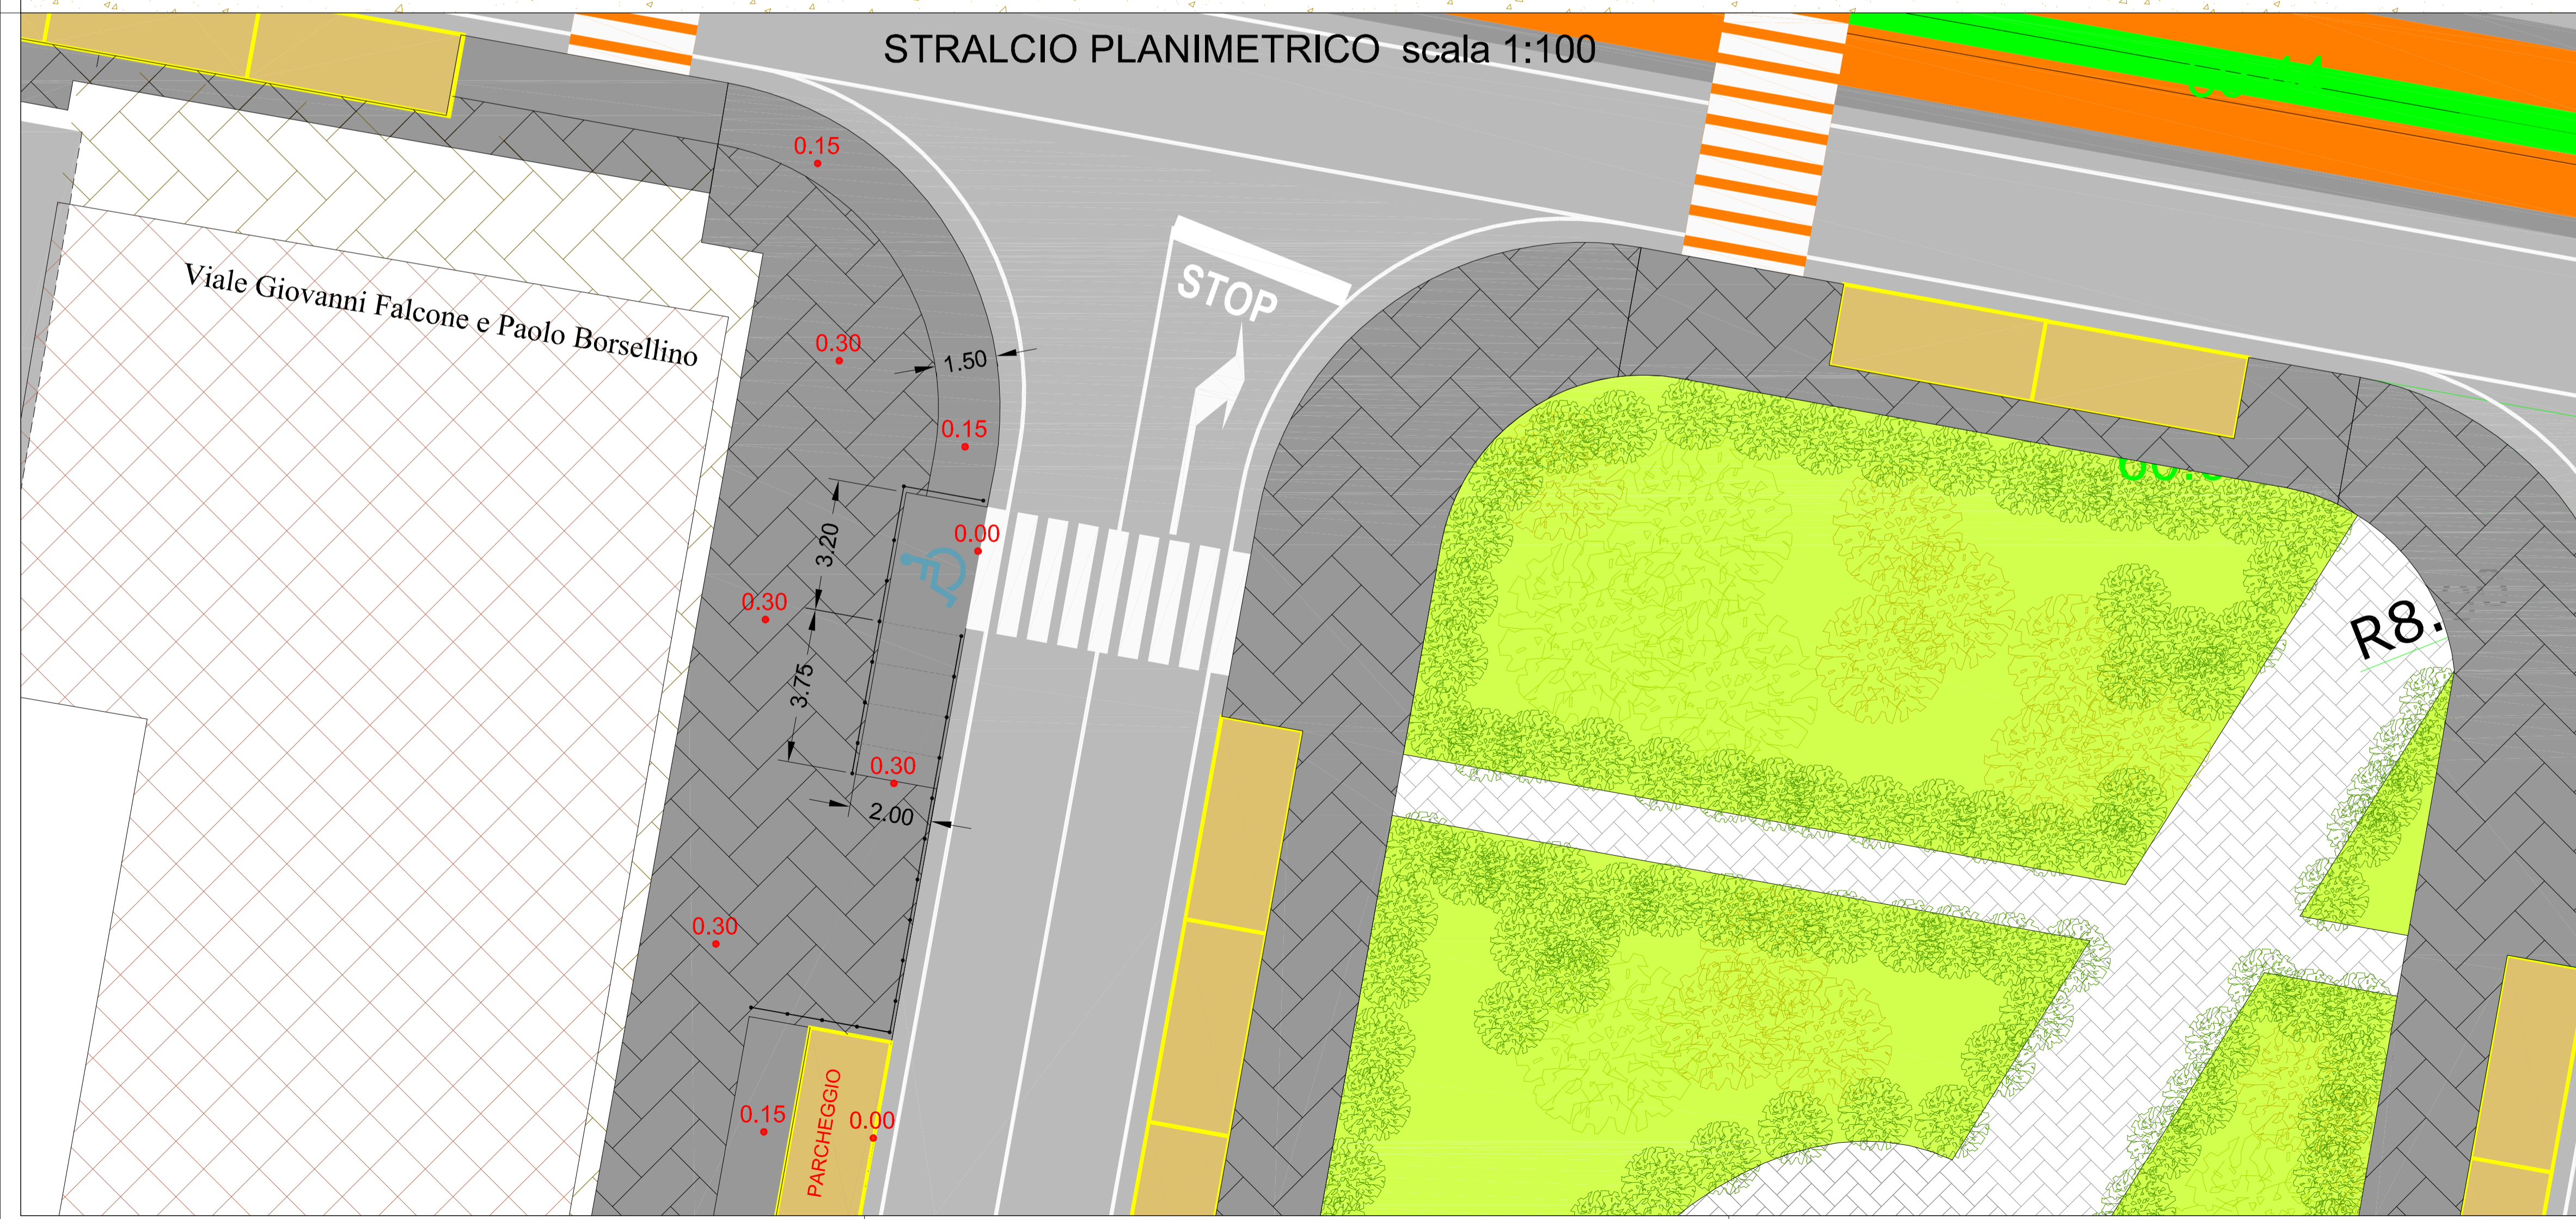


PROSPETTO scala 1:25

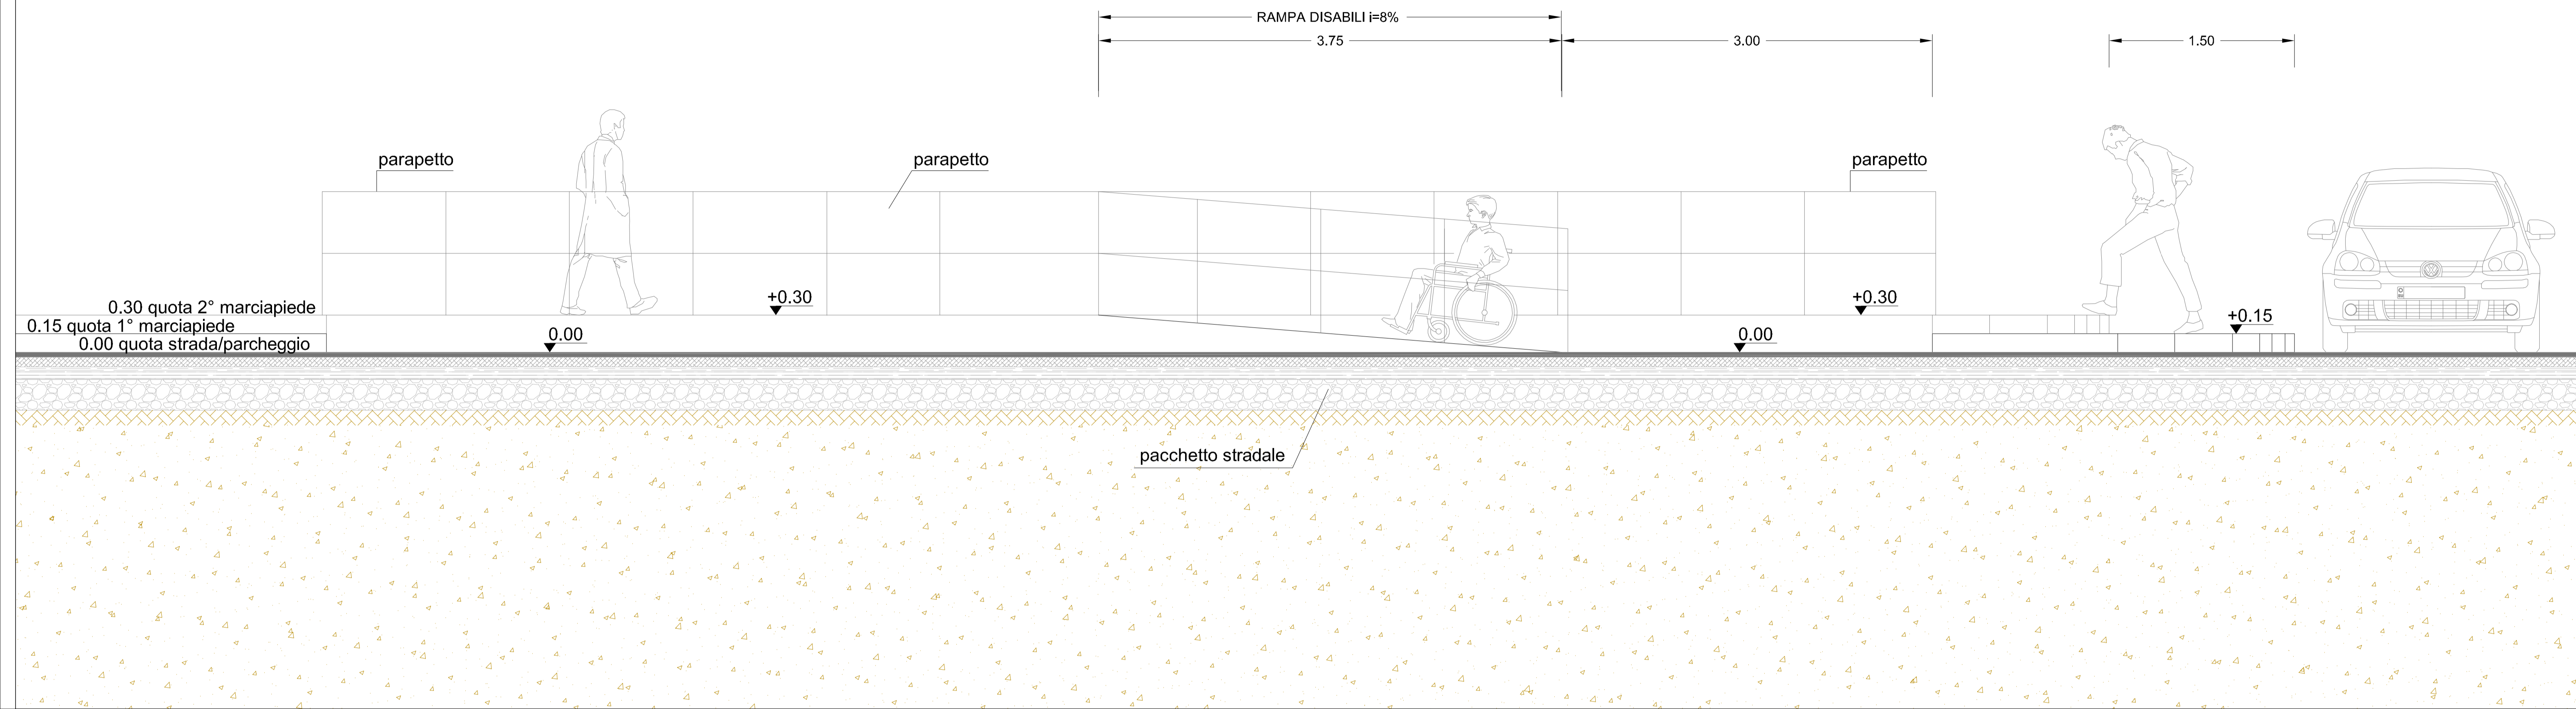

**COMUNE DI BARLETTA**  
 Medaglia d'oro al merito civile e militare  
 Città' della Disfida

**AREA TECNICA - SETTORE LAVORI PUBBLICI**  
 REALIZZAZIONE DI URBANIZZAZIONI PRIMARIE  
 NEL PIANO DI ZONA DELLA NUOVA 167,  
 2° E 3° TRIENNIO.

In parziale variante alla viabilità approvata con il P.E.E.P.  
 Responsabile Unico del Procedimento  
 Dott. Ing. Sebastiano LONGANO

**PROGETTO ESECUTIVO**  
**PROGETTO STRADALE**  
 Sezioni stadali tipo  
 Tipologico rampa disabili in corrispondenza marciapiedi h>15 cm

CODICE ELABORATO: E 000 CS00 TRADI 04 REV B SCALA: varie  
 NOME FILE: E000CS00TRADI04B.dwg

CONSORZIO AGGIUDICATARIO: Research Consorzio Stabile Scali Il Rappresentante Legale: **ReseArch**

IMPRESA AFFIDATARIA: **COBAR S.p.A.** L'AMMINISTRATORE Vito Matteo BAROZZI

ATTIVITÀ DI PROGETTAZIONE: **VAMS** INGEGNERIA Roma Via Nizza 104, 00198 - ROMA  
 RESPONSABILE DI PROGETTO: Dott. Ing. Niccolò Saraca

**Responsabili di settore:**  
 Visibilità e corpo stradale: Dott. Ing. F. Ferraro  
 Idrologia ed Idraulica: Dott. Ing. A. Adernello  
 Impianti: Dott. Ing. F. Di Benedetto  
 Strutture: Dott. Ing. G. Filosa  
 Geotecnica: Dott. Ing. E. Caspanna  
 Sicurezza: Dott. Ing. F. Ferraro  
 Ambiente: Dott. G. Polli  
 Opere a verde: Arch. M. Rosati  
 Caratterizzazione: Dott. Ing. E. Casanina  
 Computi e Misure: Dott. Ing. M. Colombetti  
 Geologia: Dott. Geol. B. Colomelli  
 Architettura ed Urb.: Dott. Arch. M. Tataranni

REV.	DESCRIZIONE	DATA	DISEGNATO	VERIFICATO	APPROVATO
A	EMISSIONE PER APPROVAZIONE	Giugno 2015	M.Villanova	F. Ferraro	N.Saraca
B	REVISIONE A SEGUITO ISTRUTTORIA	Luglio 2015	M.Villanova	F. Ferraro	N.Saraca