


KEY PLAN



**COMUNE DI BARLETTA**  
Medaglia d'oro al merito civile e militare  
Citta' della Disfida

**AREA TECNICA - SETTORE LAVORI PUBBLICI**  
REALIZZAZIONE DI URBANIZZAZIONI PRIMARIE  
NEL PIANO DI ZONA DELLA NUOVA 167,  
2° E 3° TRIENNIO.  
In parziale variante alla viabilità approvata con il P.E.E.P.  
Responsabile Unico del Procedimento  
Dott. Ing. Sebastiano LONGANO

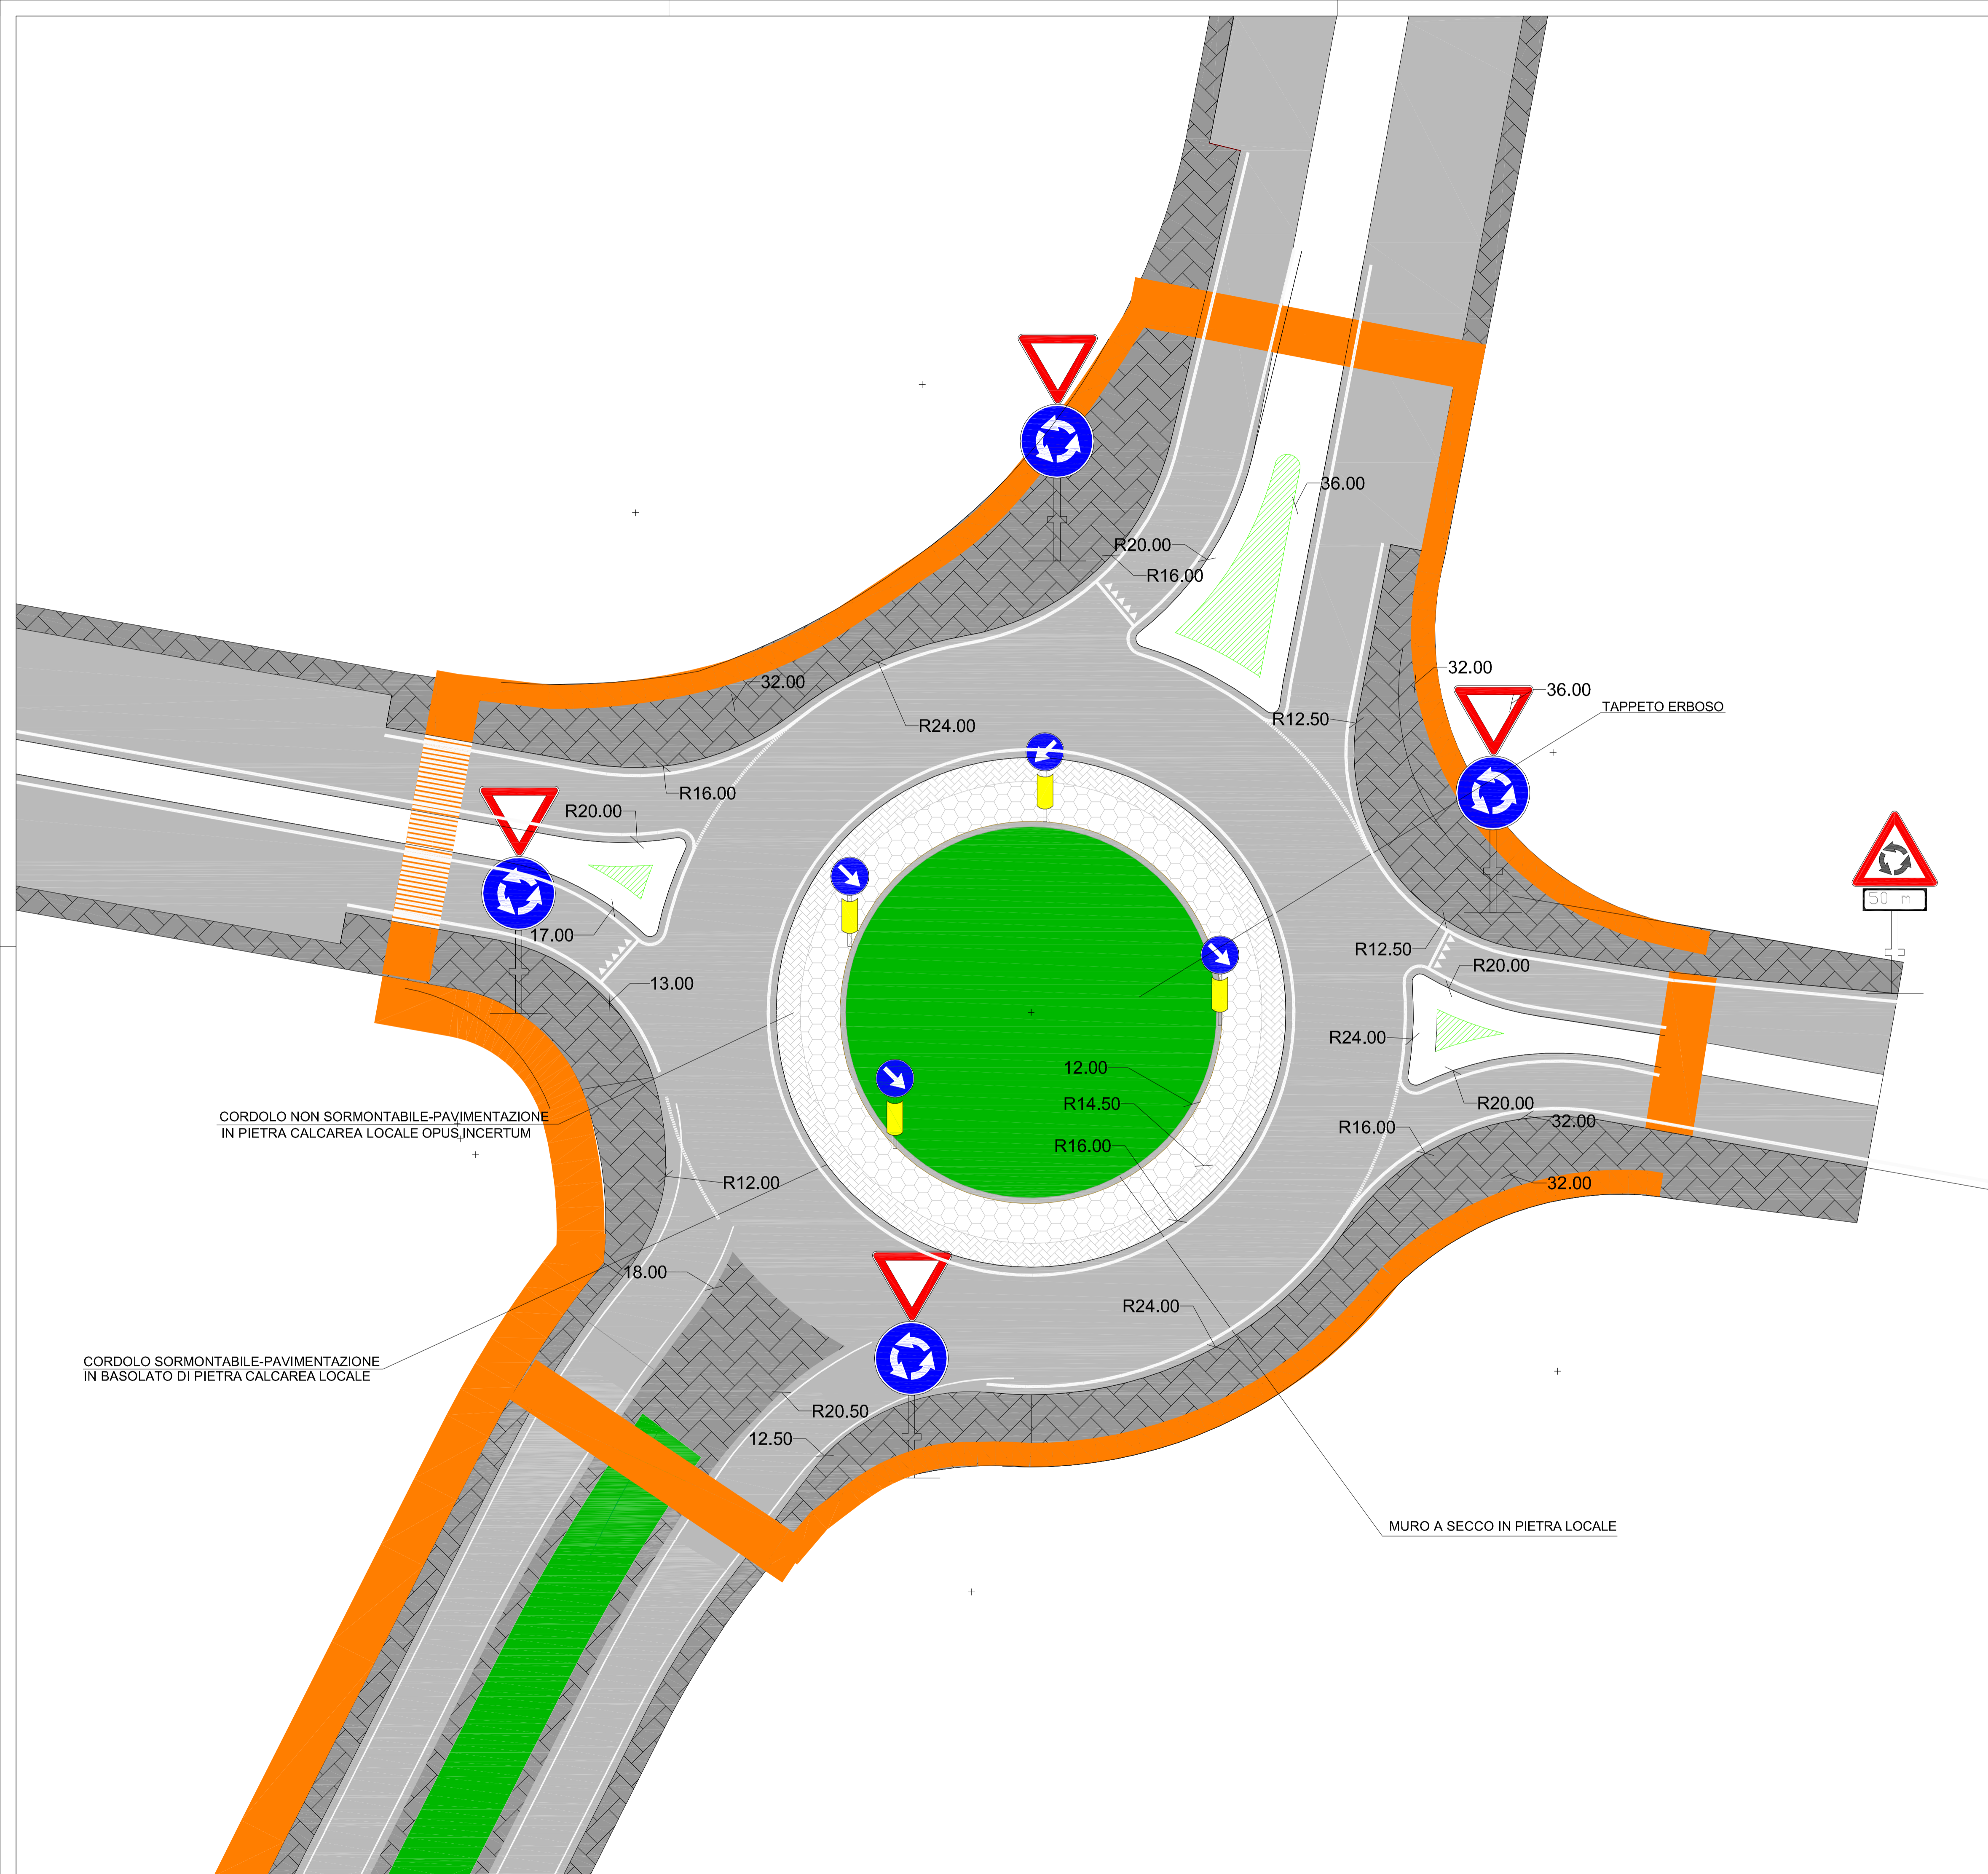

**PROGETTO ESECUTIVO**  
**PROGETTO STRADALE**  
**ROTATORIA STRADALE 2**  
Pianta

CODICE ELABORATO: E 0 0 0 C S I 0 2 T R A D I 0 1 REV. B SCALA: 1:200  
NOME FILE: E000CS02TRADI01B.dwg

CONSORZIO AGGIUDICATARIO:  
Research Consorzio Stable Scazi  
Il Rappresentante Legale: 

IMPRESA AFFIDATARIA:  
**COBAR S.p.A.**  
L'AMMINISTRATORE  
Vito Matteo BAROZZI 

ATTIVITA' DI PROGETTAZIONE:  
**VAMS**   
Via Mezza 154, 00188 - ROMA  
RESPONSABILE DI PROGETTO:  
Dott. Ing. Niccolò Saraca

Responsabili di settore:  
Visibilità e corpo stradale: Dott. Ing. F. Ferraro  
Idrologia ed Idraulica: Dott. Ing. A. Adernello  
Impianti: Dott. Ing. F. Di Benedetto  
Strutture: Dott. Ing. G. Filosa  
Geotecnica: Dott. Ing. E. Capanna  
Sicurezza: Dott. Ing. F. Ferraro  
Ambiente: Dott. G. Polli  
Opere a verde: Arch. M. Rosati  
Caratterizzazione: Dott. Ing. E. Casanna  
Corpuscoli e Misure: Dott. Ing. M. Colombelli  
Geologia: Dott. Geol. B. Colomelli  
Architettura ed Urb.: Dott. Arch. M. Tataranni



REV.	DESCRIZIONE	DATA	DISEGNATO	VERIFICATO	APPROVATO
A	EMISSIONE PER APPROVAZIONE	Giugno 2015	M.Villanova	F. Ferraro	N.Saraca
B	REVISIONE A SEGUITO ISTRUTTORIA	Luglio 2015	M.Villanova	F. Ferraro	N.Saraca