



KEY PLAN

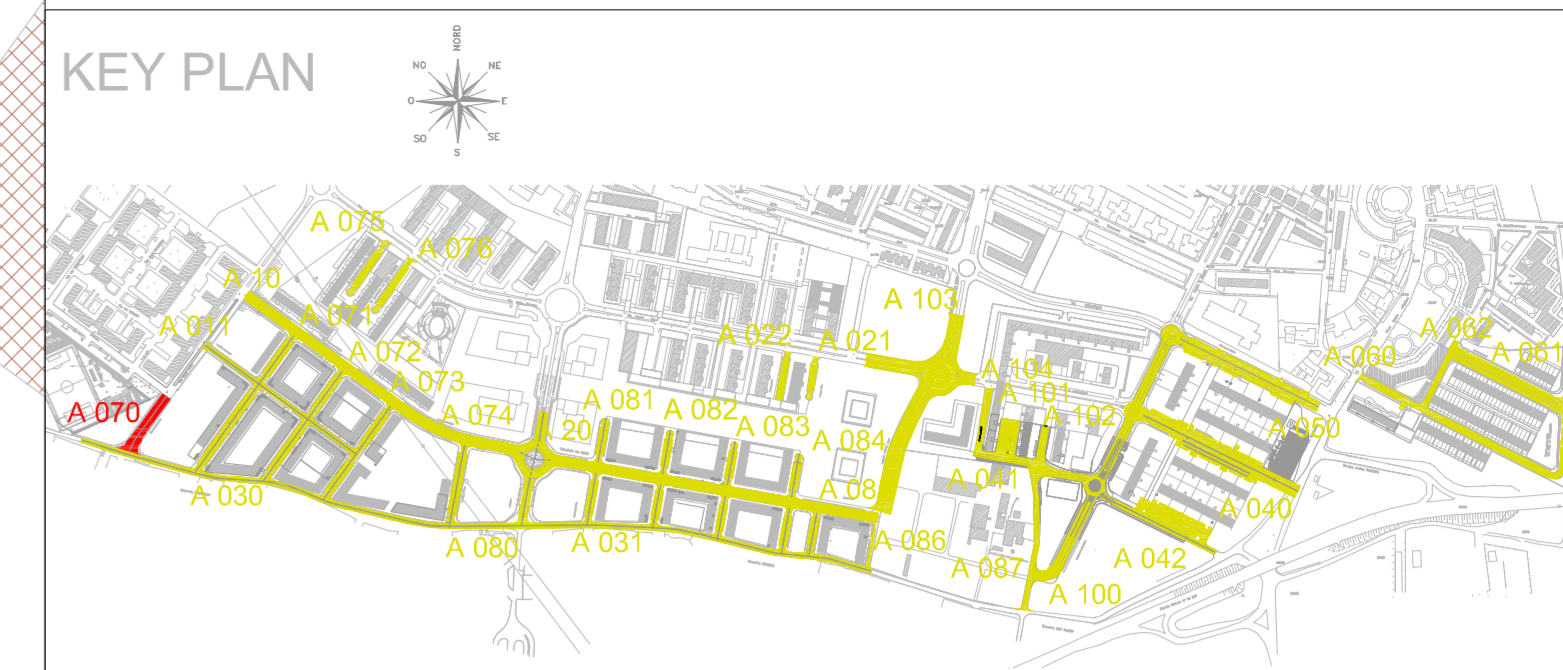

LEGENDA

Asse di progetto

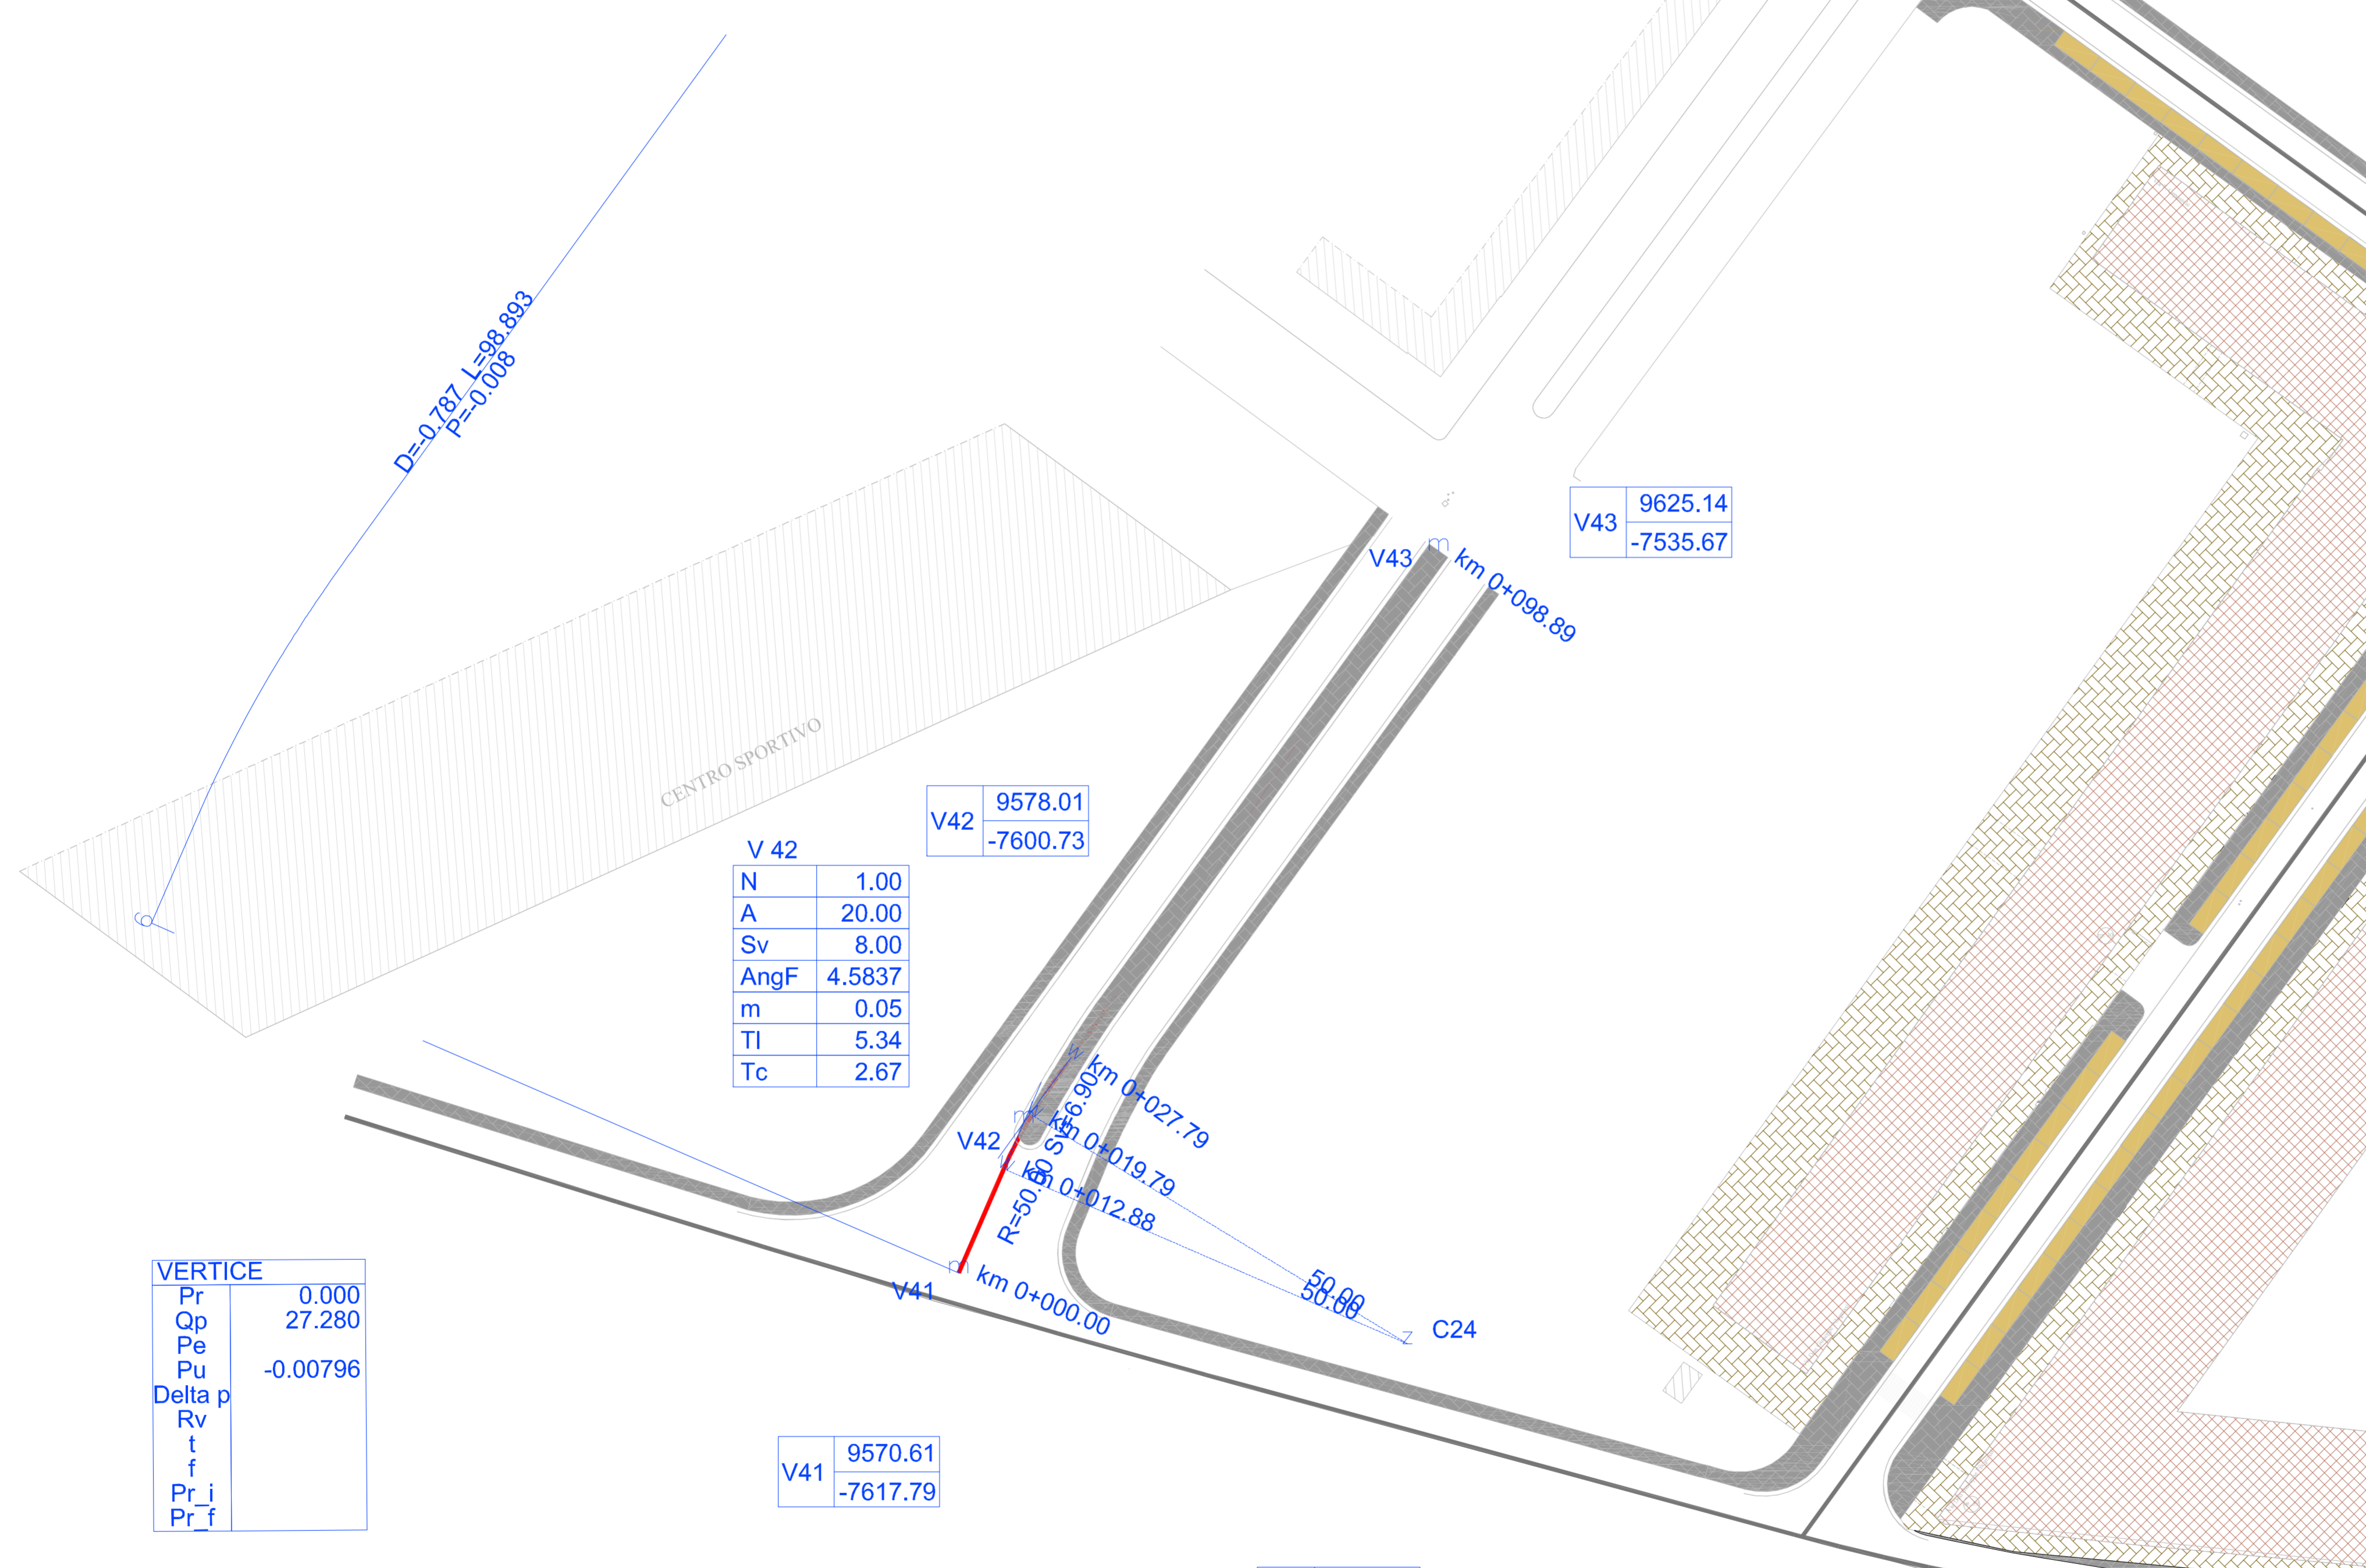

$D=-0.187$ $L=98.893$
 $P=-0.008$

V 42	
N	1.00
A	20.00
Sv	8.00
AngF	4.5837
m	0.05
TI	5.34
Tc	2.67

V42	9578.01
	-7600.73

V43	9625.14
	-7535.67

VERTICE	
Pr	0.000
Qp	27.280
Pe	
Pu	-0.00796
Delta p	
Rv	
t	
f	
Pr_i	
Pr_f	

V41	9570.61
	-7617.79

C24	9621.61
	-7625.85

C 24	
R	50.00
Ac	7.9104
Tan	3.46
Sv	6.90
Fr	0.12
Co	6.90

COMUNE DI BARLETTA
Medaglia d'oro al merito civile e militare
Citta' della Disfida

AREA TECNICA - SETTORE LAVORI PUBBLICI
REALIZZAZIONE DI URBANIZZAZIONI PRIMARIE
NEL PIANO DI ZONA DELLA NUOVA 167,
2° E 3° TRIENNIO.
In parziale variante alla viabilità approvata con il P.E.E.P.
Responsabile Unico del Procedimento
Dott. Ing. Sebastiano LONGANO



PROGETTO ESECUTIVO
PROGETTO STRADALE
Tratta 70
Planimetria di Tracciamento

CODICE ELABORATO: E 070 C S 00 T R A P T 01 REV. B SCALA: 1:500
NOME FILE: E070CS00TRAPT01B.dwg

CONSORZIO AGGIUDICATARIO: Research Consorzio Stabile Scali Il Rappresentante Legale **Rese Arch**

IMPRESA AFFIDATARIA: **COBAR S.p.A.** L'AMMINISTRATORE Vito Matteo BAROZZI

ATTIVITA' DI PROGETTAZIONE: **VAMS** INGEGNERIA VIS. N. 154/0198 - ROMA RESPONSABILE DI PROGETTO: Dott. Ing. Niccolò Saraca

Responsabili di settore:
Visibilità e corpo stradale: Dott. Ing. F. Ferraro
Idrologia ed Idraulica: Dott. Ing. A. Adernello
Impianti: Dott. Ing. F. Di Benedetto
Strutture: Dott. Ing. G. Filosa
Geotecnica: Dott. Ing. E. Caspana
Sicurezza: Dott. Ing. F. Ferraro
Ambiente: Dott. G. Polli
Opere a verde: Arch. M. Rosati
Caratterizzazione: Dott. Ing. E. Caspana
Computi e Misura: Dott. Ing. M. Colombetti
Geologia: Dott. Geol. B. Colomanni
Architettura ed Urb.: Dott. Arch. M. Tataranni

REV.	DESCRIZIONE	DATA	DISEGNATO	VERIFICATO	APPROVATO
A	EMISSIONE PER APPROVAZIONE	Giugno 2015	M.Villanova	F. Ferraro	N.Saraca
B	REVISIONE A SEGUITO ISTRUTTORIA	Luglio 2015	M.Villanova	F. Ferraro	N.Saraca