


V47 9886.70
-7493.18

LEGENDA
 Asse di progetto

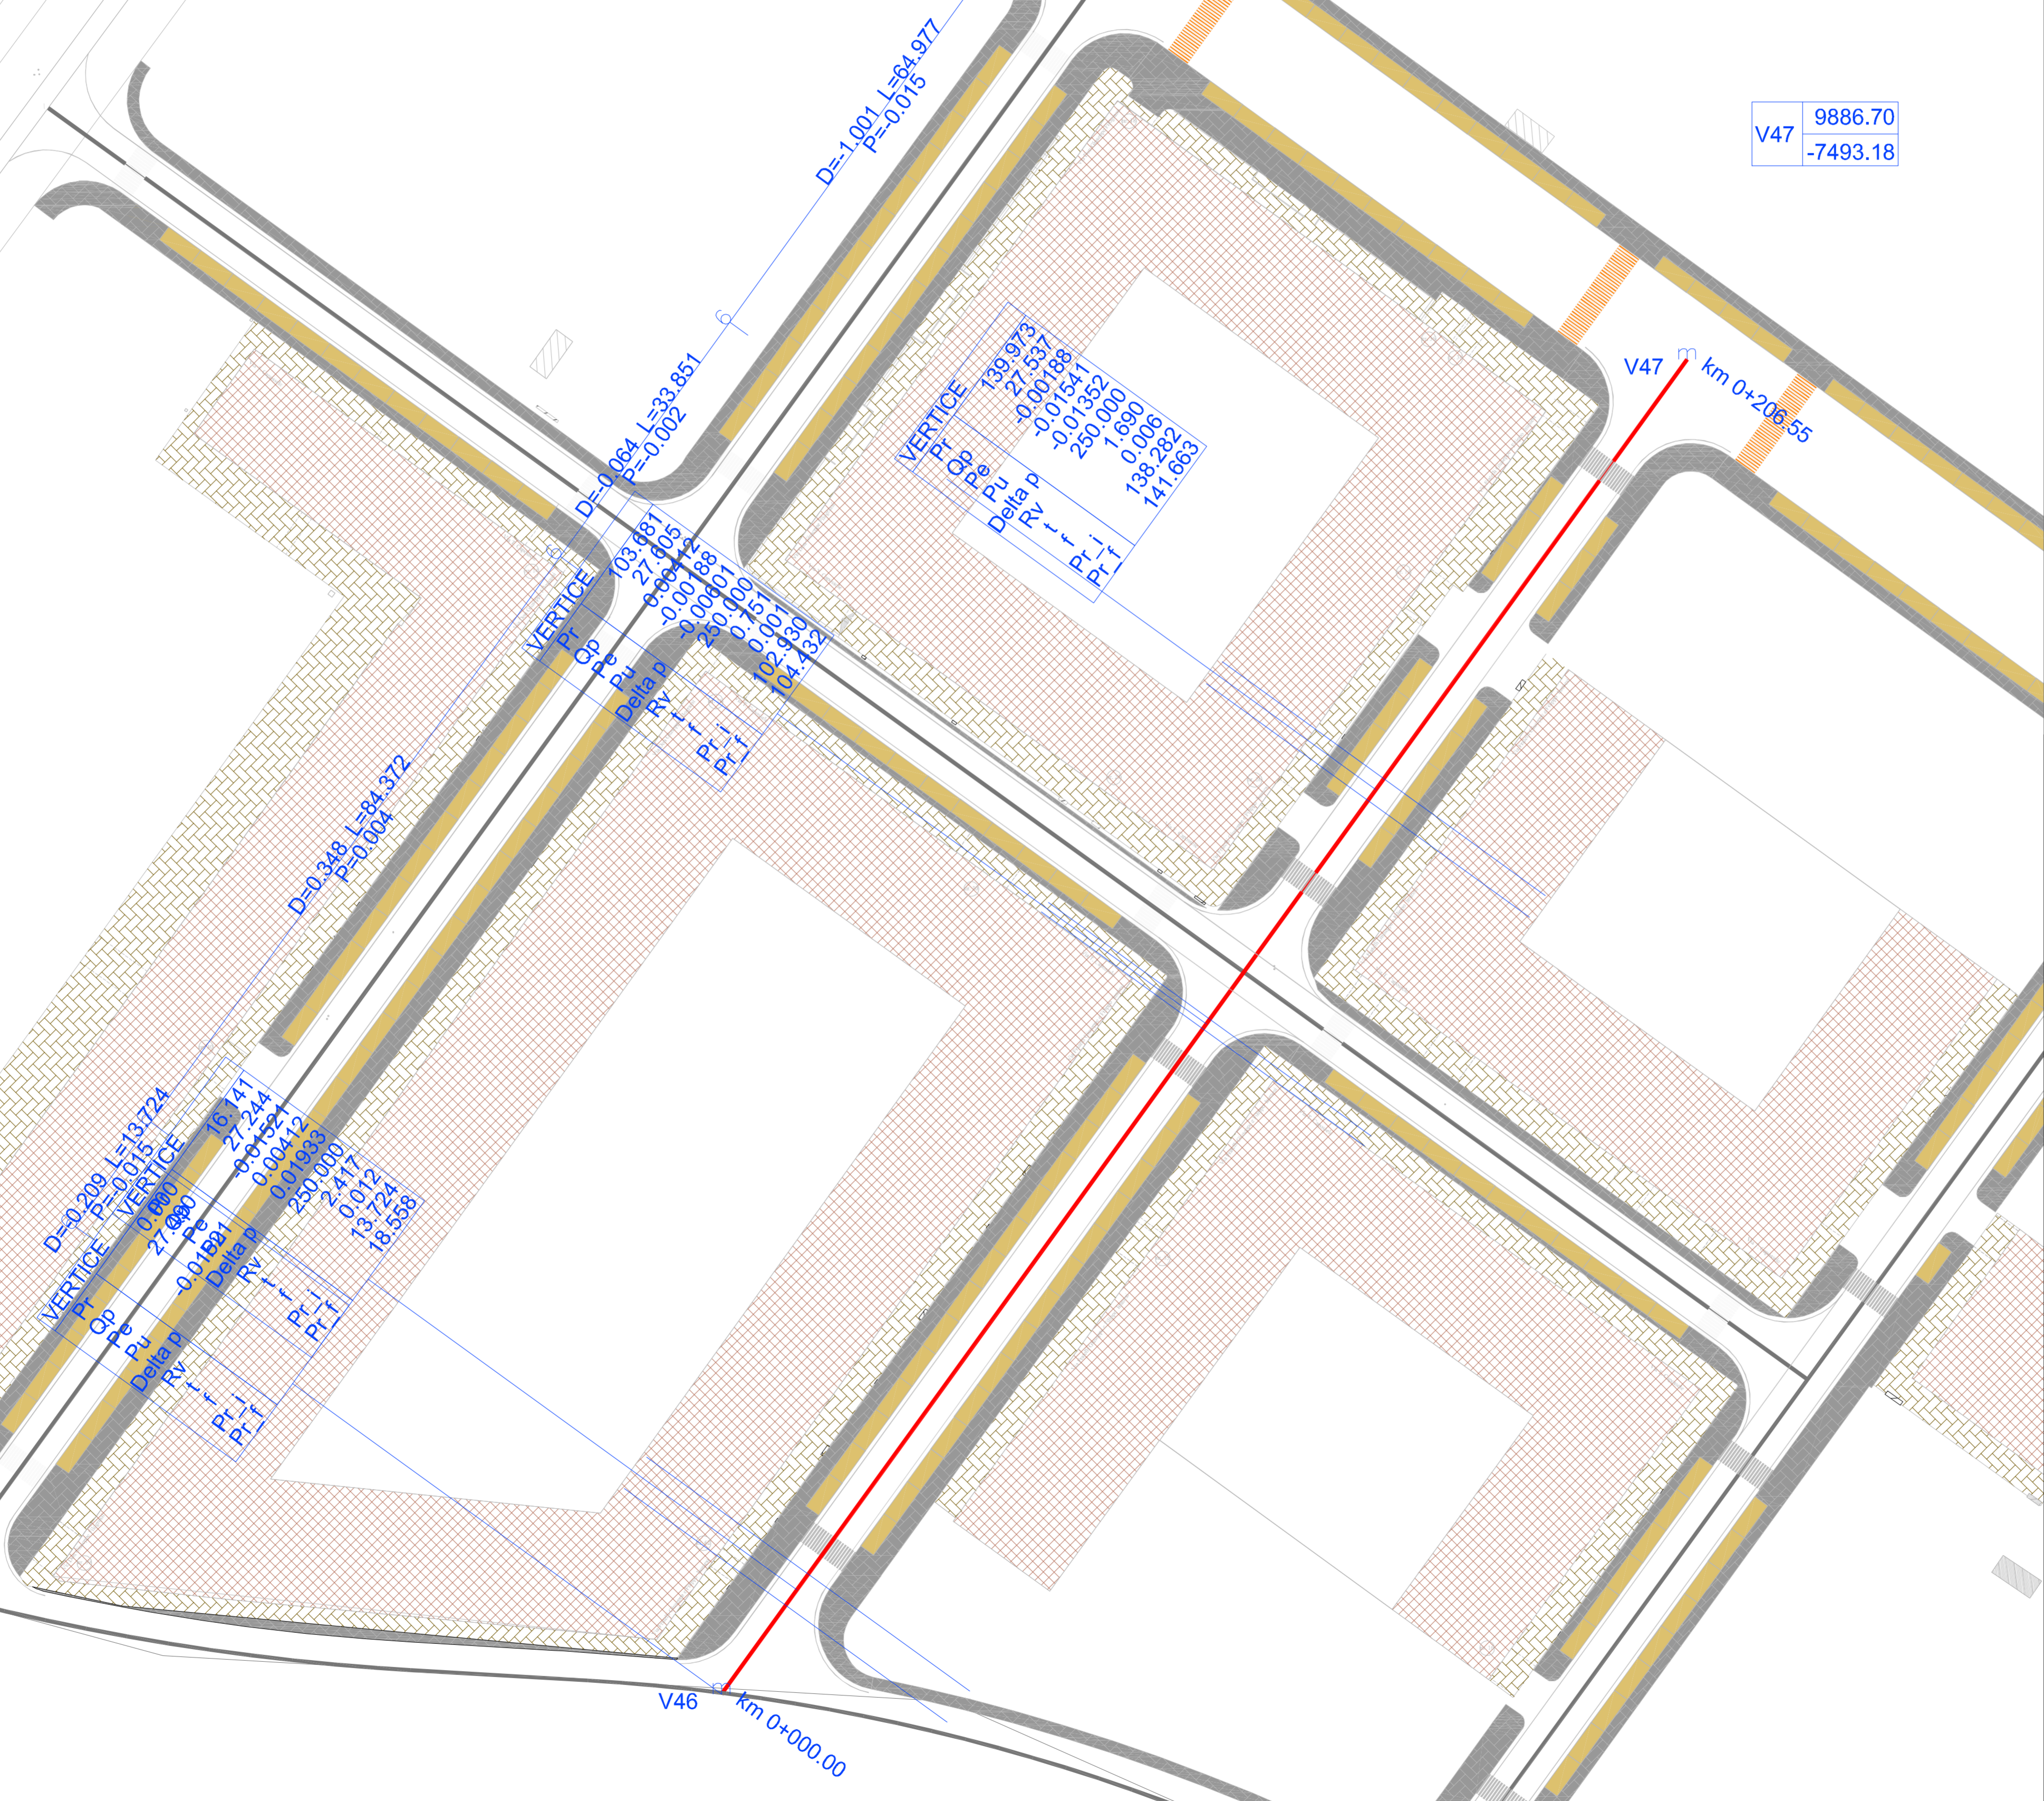

V46 9765.62
-7660.52

COMUNE DI BARLETTA
 Medaglia d'oro al merito civile e militare
 Città' della Disfida

AREA TECNICA - SETTORE LAVORI PUBBLICI
 REALIZZAZIONE DI URBANIZZAZIONI PRIMARIE
 NEL PIANO DI ZONA DELLA NUOVA 167,
 2° E 3° TRIENNIO.

In parziale variante alla viabilità approvata con il P.E.E.P.
 Responsabile Unico del Procedimento
 Dott. Ing. Sebastiano LONGANO



PROGETTO ESECUTIVO
PROGETTO STRADALE
 Tratta 72
 Planimetria di Tracciamento

CODICE ELABORATO: E 072 CS00 TRAPT 01 REV. B SCALA: 1:500
 NOME FILE: E072CS00TRAPT01B.dwg

CONSORZIO AGGIUDICATARIO:
 Research Consorzio Stabile Scati
 Il Rappresentante Legale

IMPRESA AFFIDATARIA
COBAR S.p.A.
 L'AMMINISTRATORE
 Vito Matteo BAROZZI

ATTIVITÀ DI PROGETTAZIONE
VAMS Ingegneria
 Via Mezza 104, 00188 - ROMA
 RESPONSABILE DI PROGETTO:
 Dott. Ing. Niccolò Sarica

Responsabili di settore:
 Visibilità e corpo stradale: Dott. Ing. F. Ferraro
 Idraulica ed Irrigazione: Dott. Ing. A. Adornello
 Impianti: Dott. Ing. F. Di Benedetto
 Strutture: Dott. Ing. G. Filosa
 Geotecnica: Dott. Ing. E. Capanna
 Sicurezza: Dott. Ing. F. Ferraro
 Ambiente: Dott. G. Polli
 Opere a verde: Arch. M. Rosati
 Carteggiatura: Dott. Ing. E. Casanna
 Computi e Misura: Dott. Ing. M. Colombetti
 Geologia: Dott. Geol. B. Colomanni
 Architettura ed Urb.: Dott. Arch. M. Tataranni

REV.	DESCRIZIONE	DATA	DISEGNATO	VERIFICATO	APPROVATO
A	EMISSIONE PER APPROVAZIONE	Giugno 2015	M.Villanova	F. Ferraro	N.Sarica
B	REVISIONE A SEGUITO ISTRUTTORIA	Luglio 2015	M.Villanova	F. Ferraro	N.Sarica