




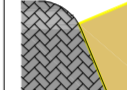



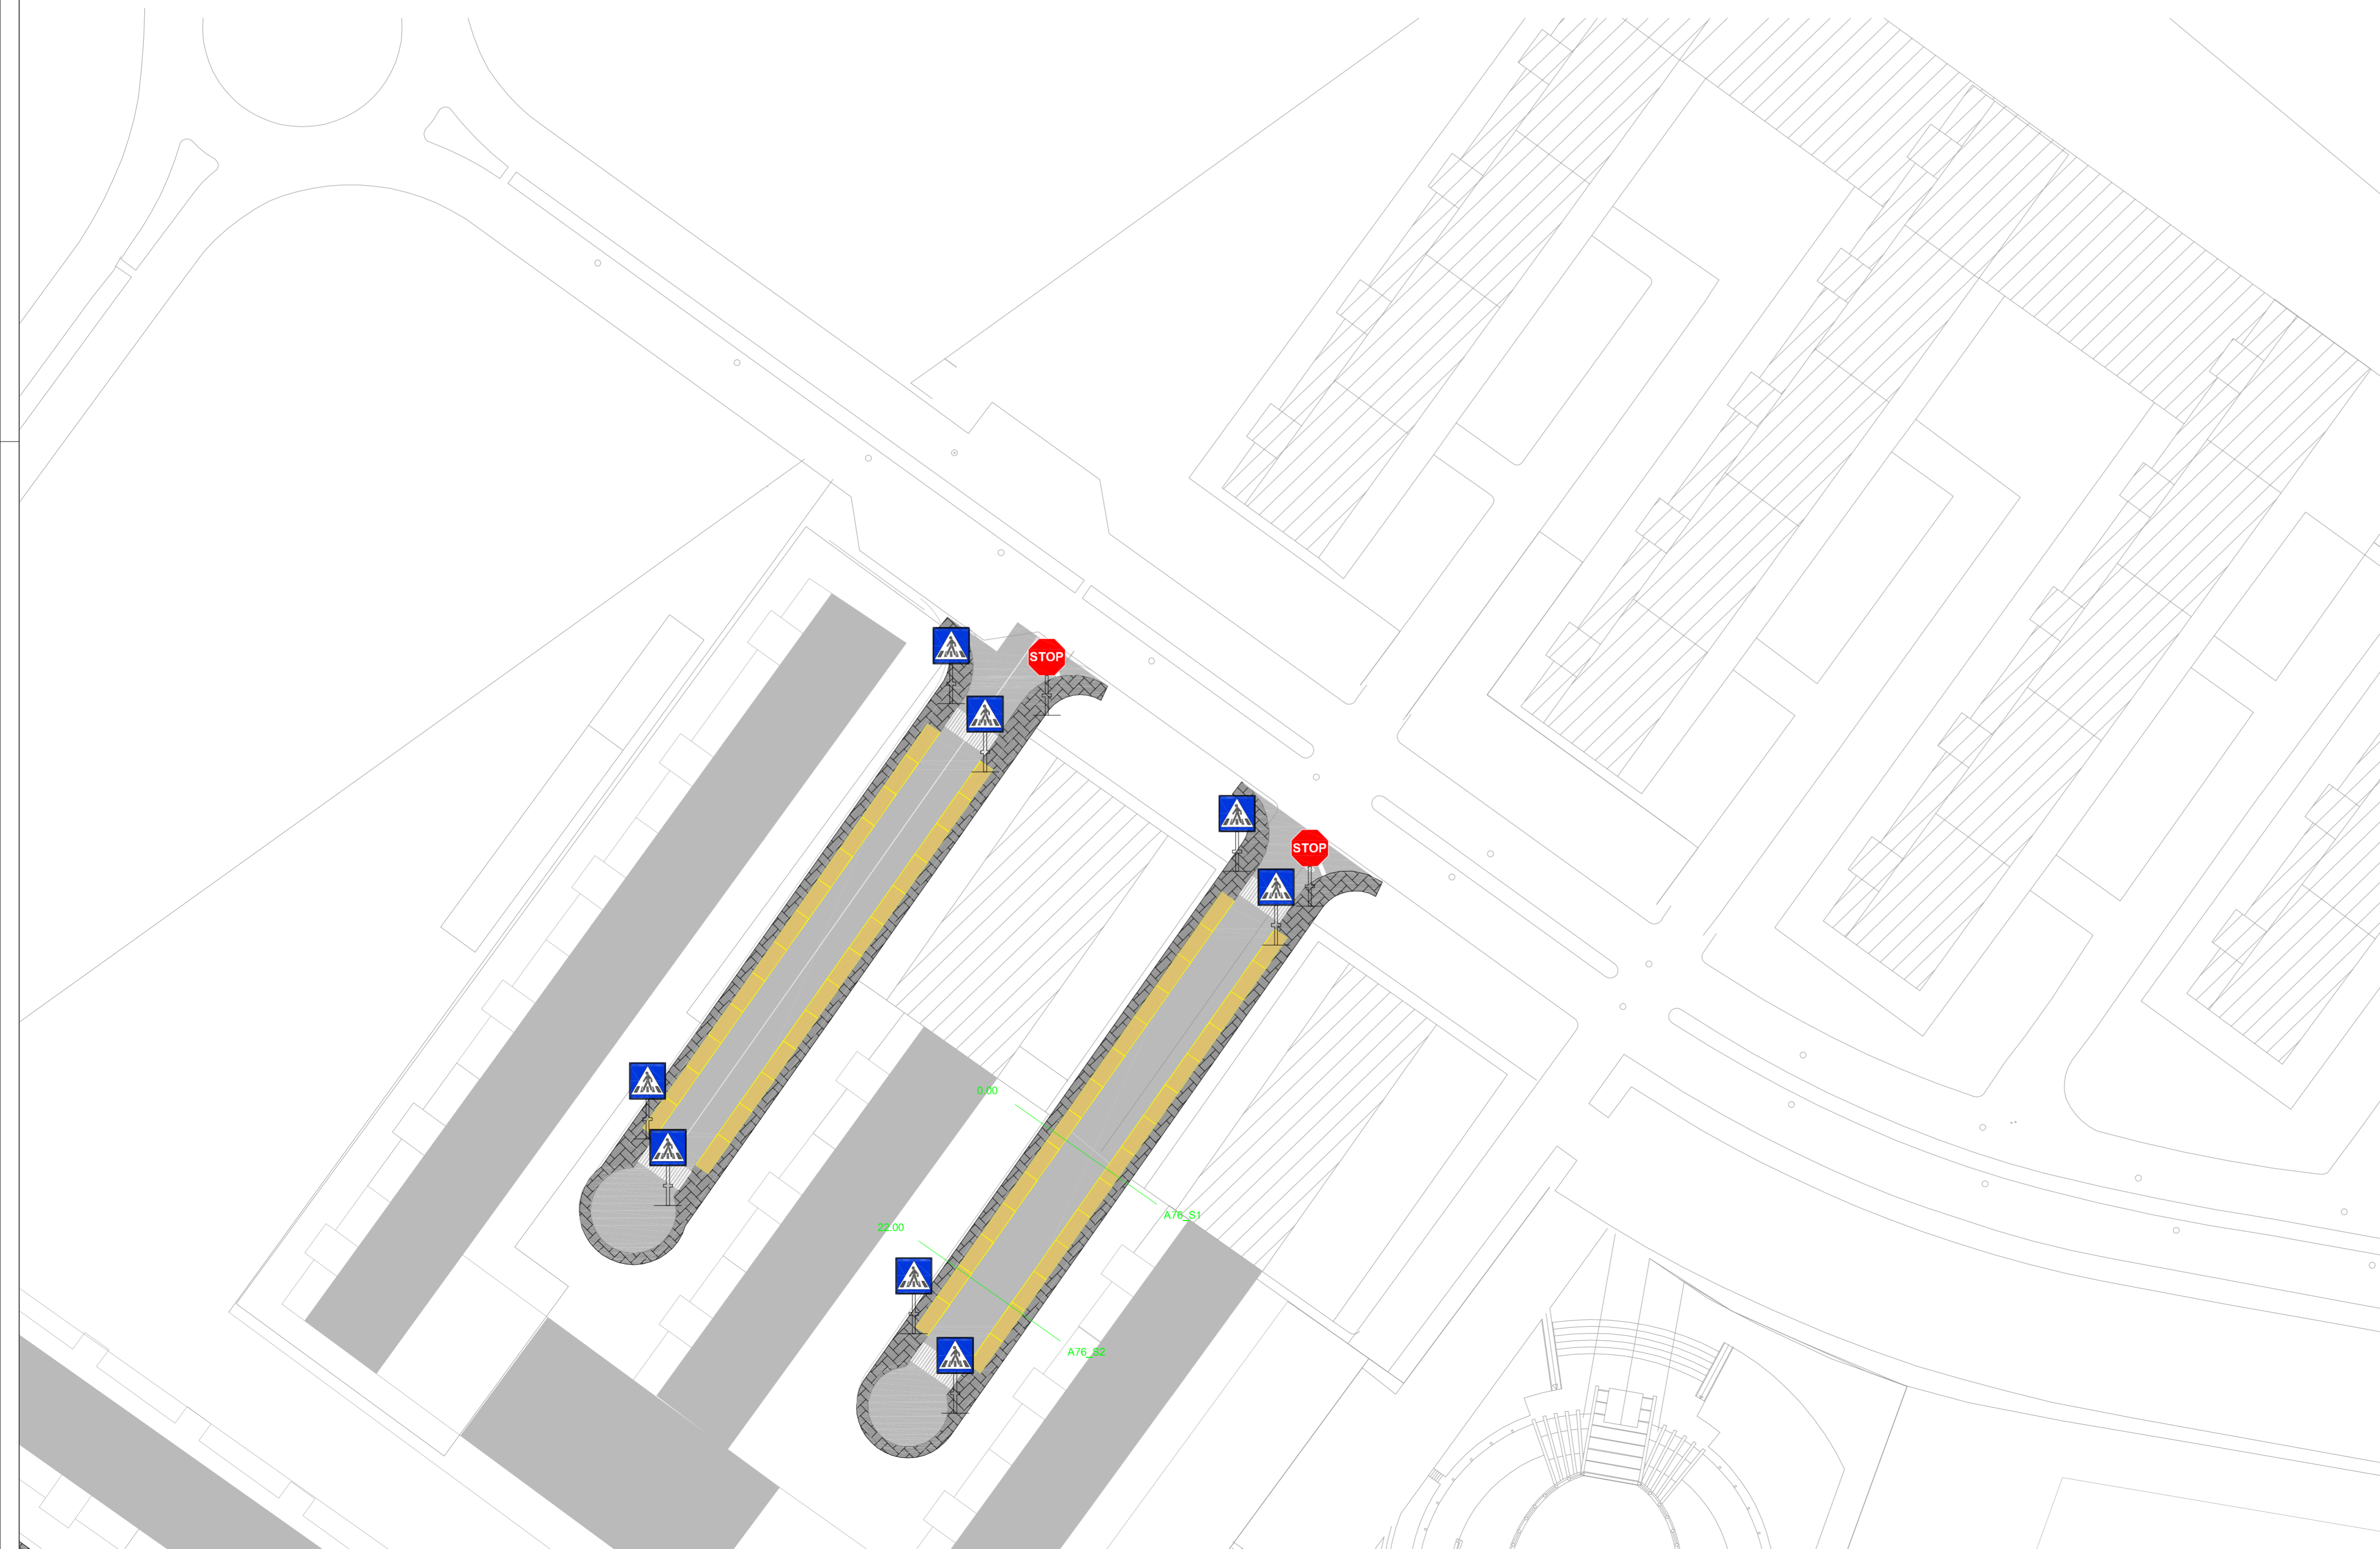


KEY PLAN



LEGENDA

-  Edifici previsti da piano urbanistico
-  Edifici esistenti
-  Marciapiedi da realizzare
-  Marciapiedi esistenti
-  Posti auto paralleli alla strada  
dimensioni 5,00x2,00 m
-  Posti auto a "spina di pesce"  
dimensioni 5,00x2,50 m
-  Sistemazioni a verde
-  Pista ciclabile a carreggiata unica  
Larghezza: 3,00 m ( 1,50 + 1,50 )
-  Pista ciclabile a doppia carreggiata  
Larghezza corsia: 1,50 m  
Larghezza isola verde: Variabile



**COMUNE DI BARLETTA**

Medaglia d'oro al merito civile e militare  
Citta' della Disfida

**AREA TECNICA - SETTORE LAVORI PUBBLICI**  
REALIZZAZIONE DI URBANIZZAZIONI PRIMARIE  
NEL PIANO DI ZONA DELLA NUOVA 167,  
2° E 3° TRIENNIO.

In parziale variante alla viabilità approvata con il P.E.E.P.  
Responsabile Unico del Procedimento  
Dott. Ing. Sebastiano LONGANO



**PROGETTO ESECUTIVO**  
**PROGETTO STRADALE**

Tratta 076  
Planimetria

CODICE ELABORATO: **E 076 CSI00 TRA PL 01** REV. **C** SCALA: 1:500  
NOME FILE: E076CS00TRAPL01C.dwg

CONSORZIO AGGIUDICATARIO:  
Research Consorzio Stabile Scati  
Il Rappresentante Legale



IMPRESA AFFIDATARIA  
**COBAR S.p.A.**  
L'AMMINISTRATORE  
Vito Matteo BAROZZI



ATTIVITA' DI PROGETTAZIONE  
**VAMS** Ingegneria  
Via Mezz 146, 00186 - ROMA  
RESPONSABILE DI PROGETTO:  
Dott. Ing. Nicola Saraca



**Responsabili di settore:**  
Visibilità e corpo stradale: Dott. Ing. F. Ferraro  
Idrologia ed Idraulica: Dott. Ing. A. Adernello  
Impianti: Dott. Ing. F. Di Benedetto  
Strutture: Dott. Ing. G. Filosa  
Geotecnica: Dott. Ing. E. Capanna  
Sicurezza: Dott. Ing. F. Ferraro  
Ambiente: Dott. G. Polli  
Opere a verde: Arch. M. Rosati  
Caratterizzazione: Dott. Ing. E. Casanna  
Computi e Misura: Dott. Ing. M. Colombetti  
Geologia: Dott. Geol. B. Colombrini  
Architettura ed Urb.: Dott. Arch. M. Tataranni

REV.	DESCRIZIONE	DATA	DISEGNATO	VERIFICATO	APPROVATO
A	EMISSIONE PER APPROVAZIONE	Giugno 2015	M.Villanova	F. Ferraro	N.Saraca
B	REVISIONE A SEGUITO ISTRUTTORIA	Luglio 2015	M.Villanova	F. Ferraro	N.Saraca
C	REVISIONE A SEGUITO ISTRUTTORIA	Luglio 2015	R.Andrei	F. Ferraro	N.Saraca