



KEY PLAN

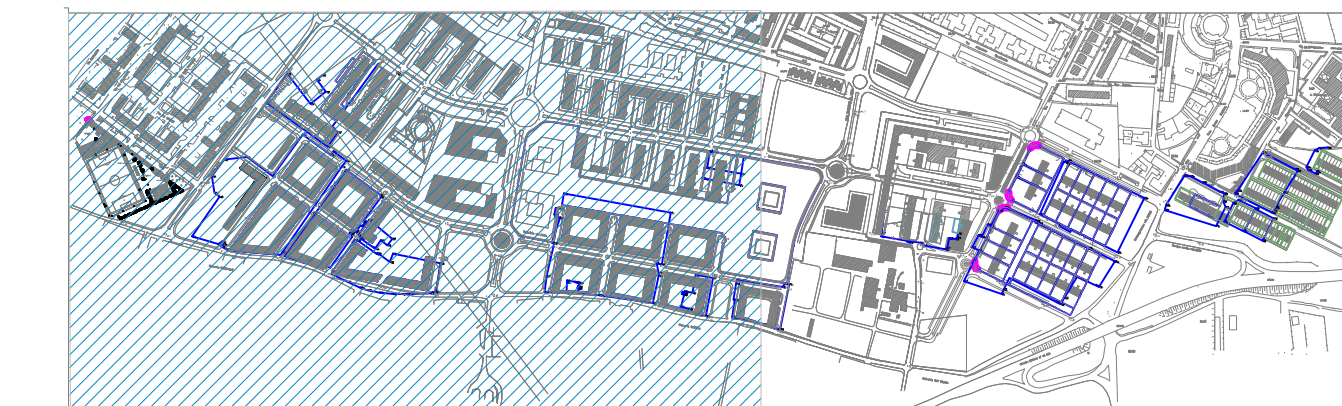

LEGENDA

- RETE ESISTENTE
- - - CONDOTTA IN GHISA SFEROIDALE DN100
- SF IDXX POZZETTO DI SFIATO
- SC IDXX POZZETTO DI SCARICO
- IDXX NODO TERMINALE - SCARICO
- A POZZETTO DI ALLACCIO
- ◀ SCORRIMENTO IN ESERCIZIO

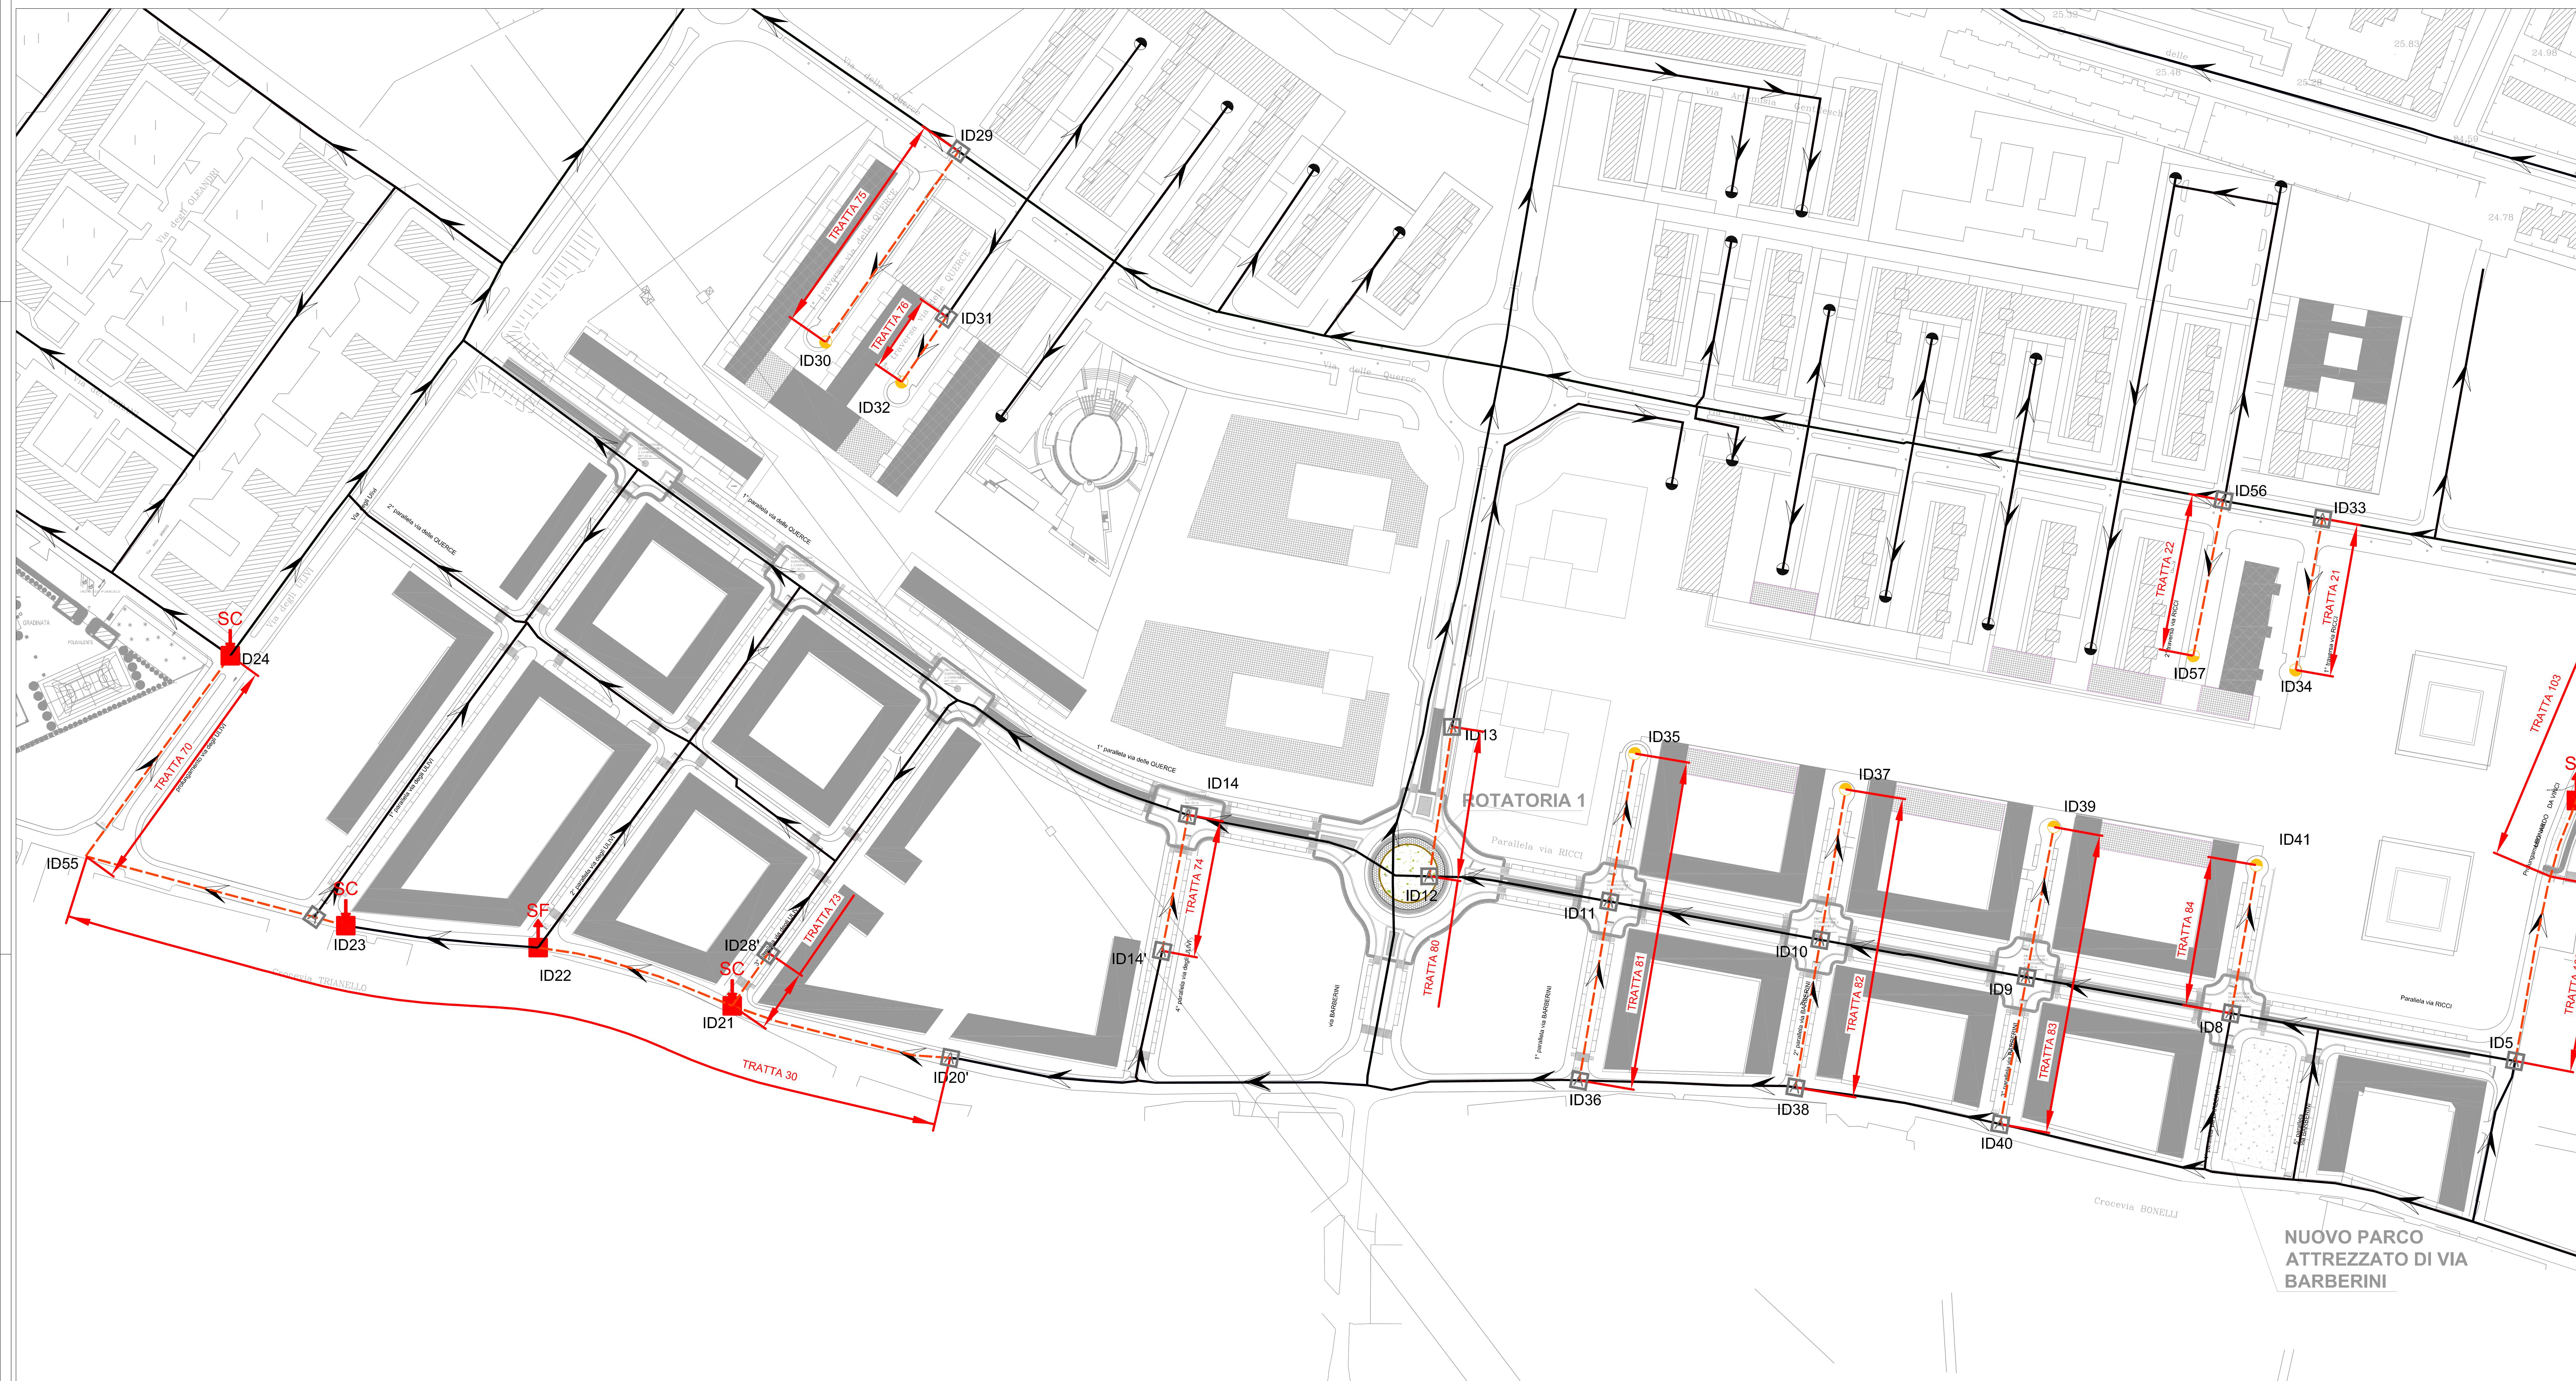

**COMUNE DI BARLETTA**  
 Medaglia d'oro al merito civile e militare  
 Città' della Disfida

AREA TECNICA - SETTORE LAVORI PUBBLICI  
 REALIZZAZIONE DI URBANIZZAZIONI PRIMARIE  
 NEL PIANO DI ZONA DELLA NUOVA 167,  
 2° E 3° TRIENNIO.

In parziale variante alla viabilità approvata con il P.E.E.P.  
 Responsabile Unico del Procedimento  
 Dott. Ing. Sebastiano LONGANO



**PROGETTO ESECUTIVO**  
 STATO DI PROGETTO

RETE IDRICA

PLANIMETRIA GENERALE - TAV. 1 DI 2

CODICE AUTOGRAFICO: E 000 I D 00 I D R P P 01 REV: B SCALA: 1:1.000

CONSORZIO AGGIUDICATARIO: Banche Consorzio Stabli Sudi Il Raggruppamento Legale	ATTIVITÀ DI PROGETTAZIONE: VAMS RESPONSABILI DI PROGETTO: Dott. Ing. Nicola' Ranca	Responsabili di settore: Struttura e Urbanistica: Dott. Ing. F. Ferraro Impianti: Dott. Ing. A. Alernando Struttura: Dott. Ing. G. Barbesini Coordinamento: Dott. Ing. E. Geronzi Sicurezza: Dott. Ing. F. Ferraro Ambiente: Dott. G. Pini Opere e Verde: Arch. M. Rosati Cantiere e Sicurezza: Dott. Ing. M. Colaninelli Comptà e Misura: Dott. Ing. E. Geronzi Geologia: Dott. Ing. E. Geronzi Architettura ed Urb.: Dott. Arch. M. Talamona
IMPRESA AFFIDATARIA: COBAR S.p.A. L'AMMINISTRATORE: Vito Marino BAROZZI	IMPRESA PROGETTISTA: VAMS S.p.A.	

REV.	DESCRIZIONE	DATA	DESSIGNATO	VERIFICATO	APPROVATO
A	EMISSIONE PER APPROVAZIONE	Giugno 2015	M. Villanova	F. Ferraro	N. Saracà
B	REVISIONE A SEGUITO DISTRIBUZIONE	Luglio 2015	M. Villanova	F. Ferraro	N. Saracà