



KEY PLAN

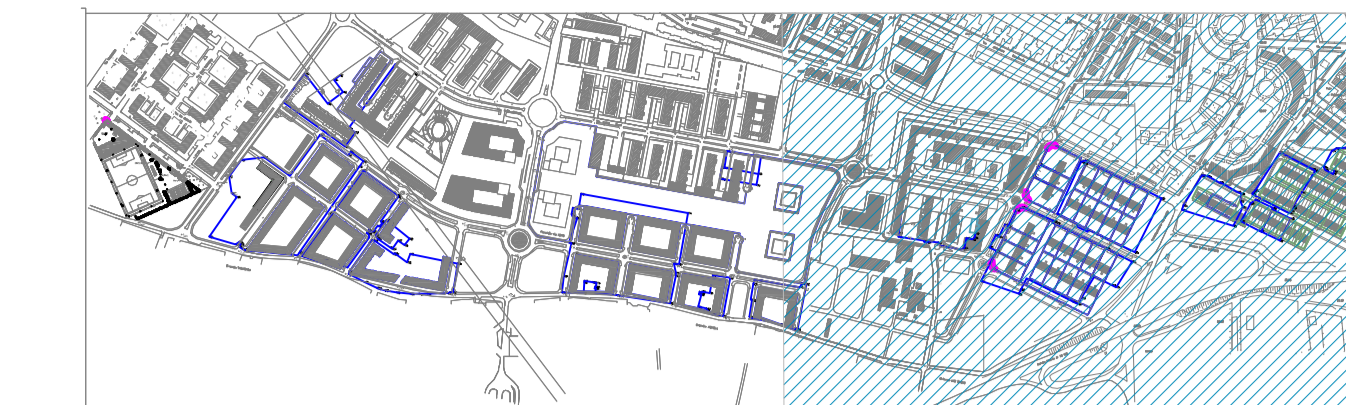

LEGENDA

- RETE ESISTENTE
- - - SF CONDOTTA IN GHISA SFERODIALE DN100
- SF POZZETTO DI SFIATO
- SC POZZETTO DI SCARICO
- IDXX NODO TERMINALE - SCARICO
- A POZZETTO DI ALLACCIO
- < SCORRIMENTO IN ESERCIZIO

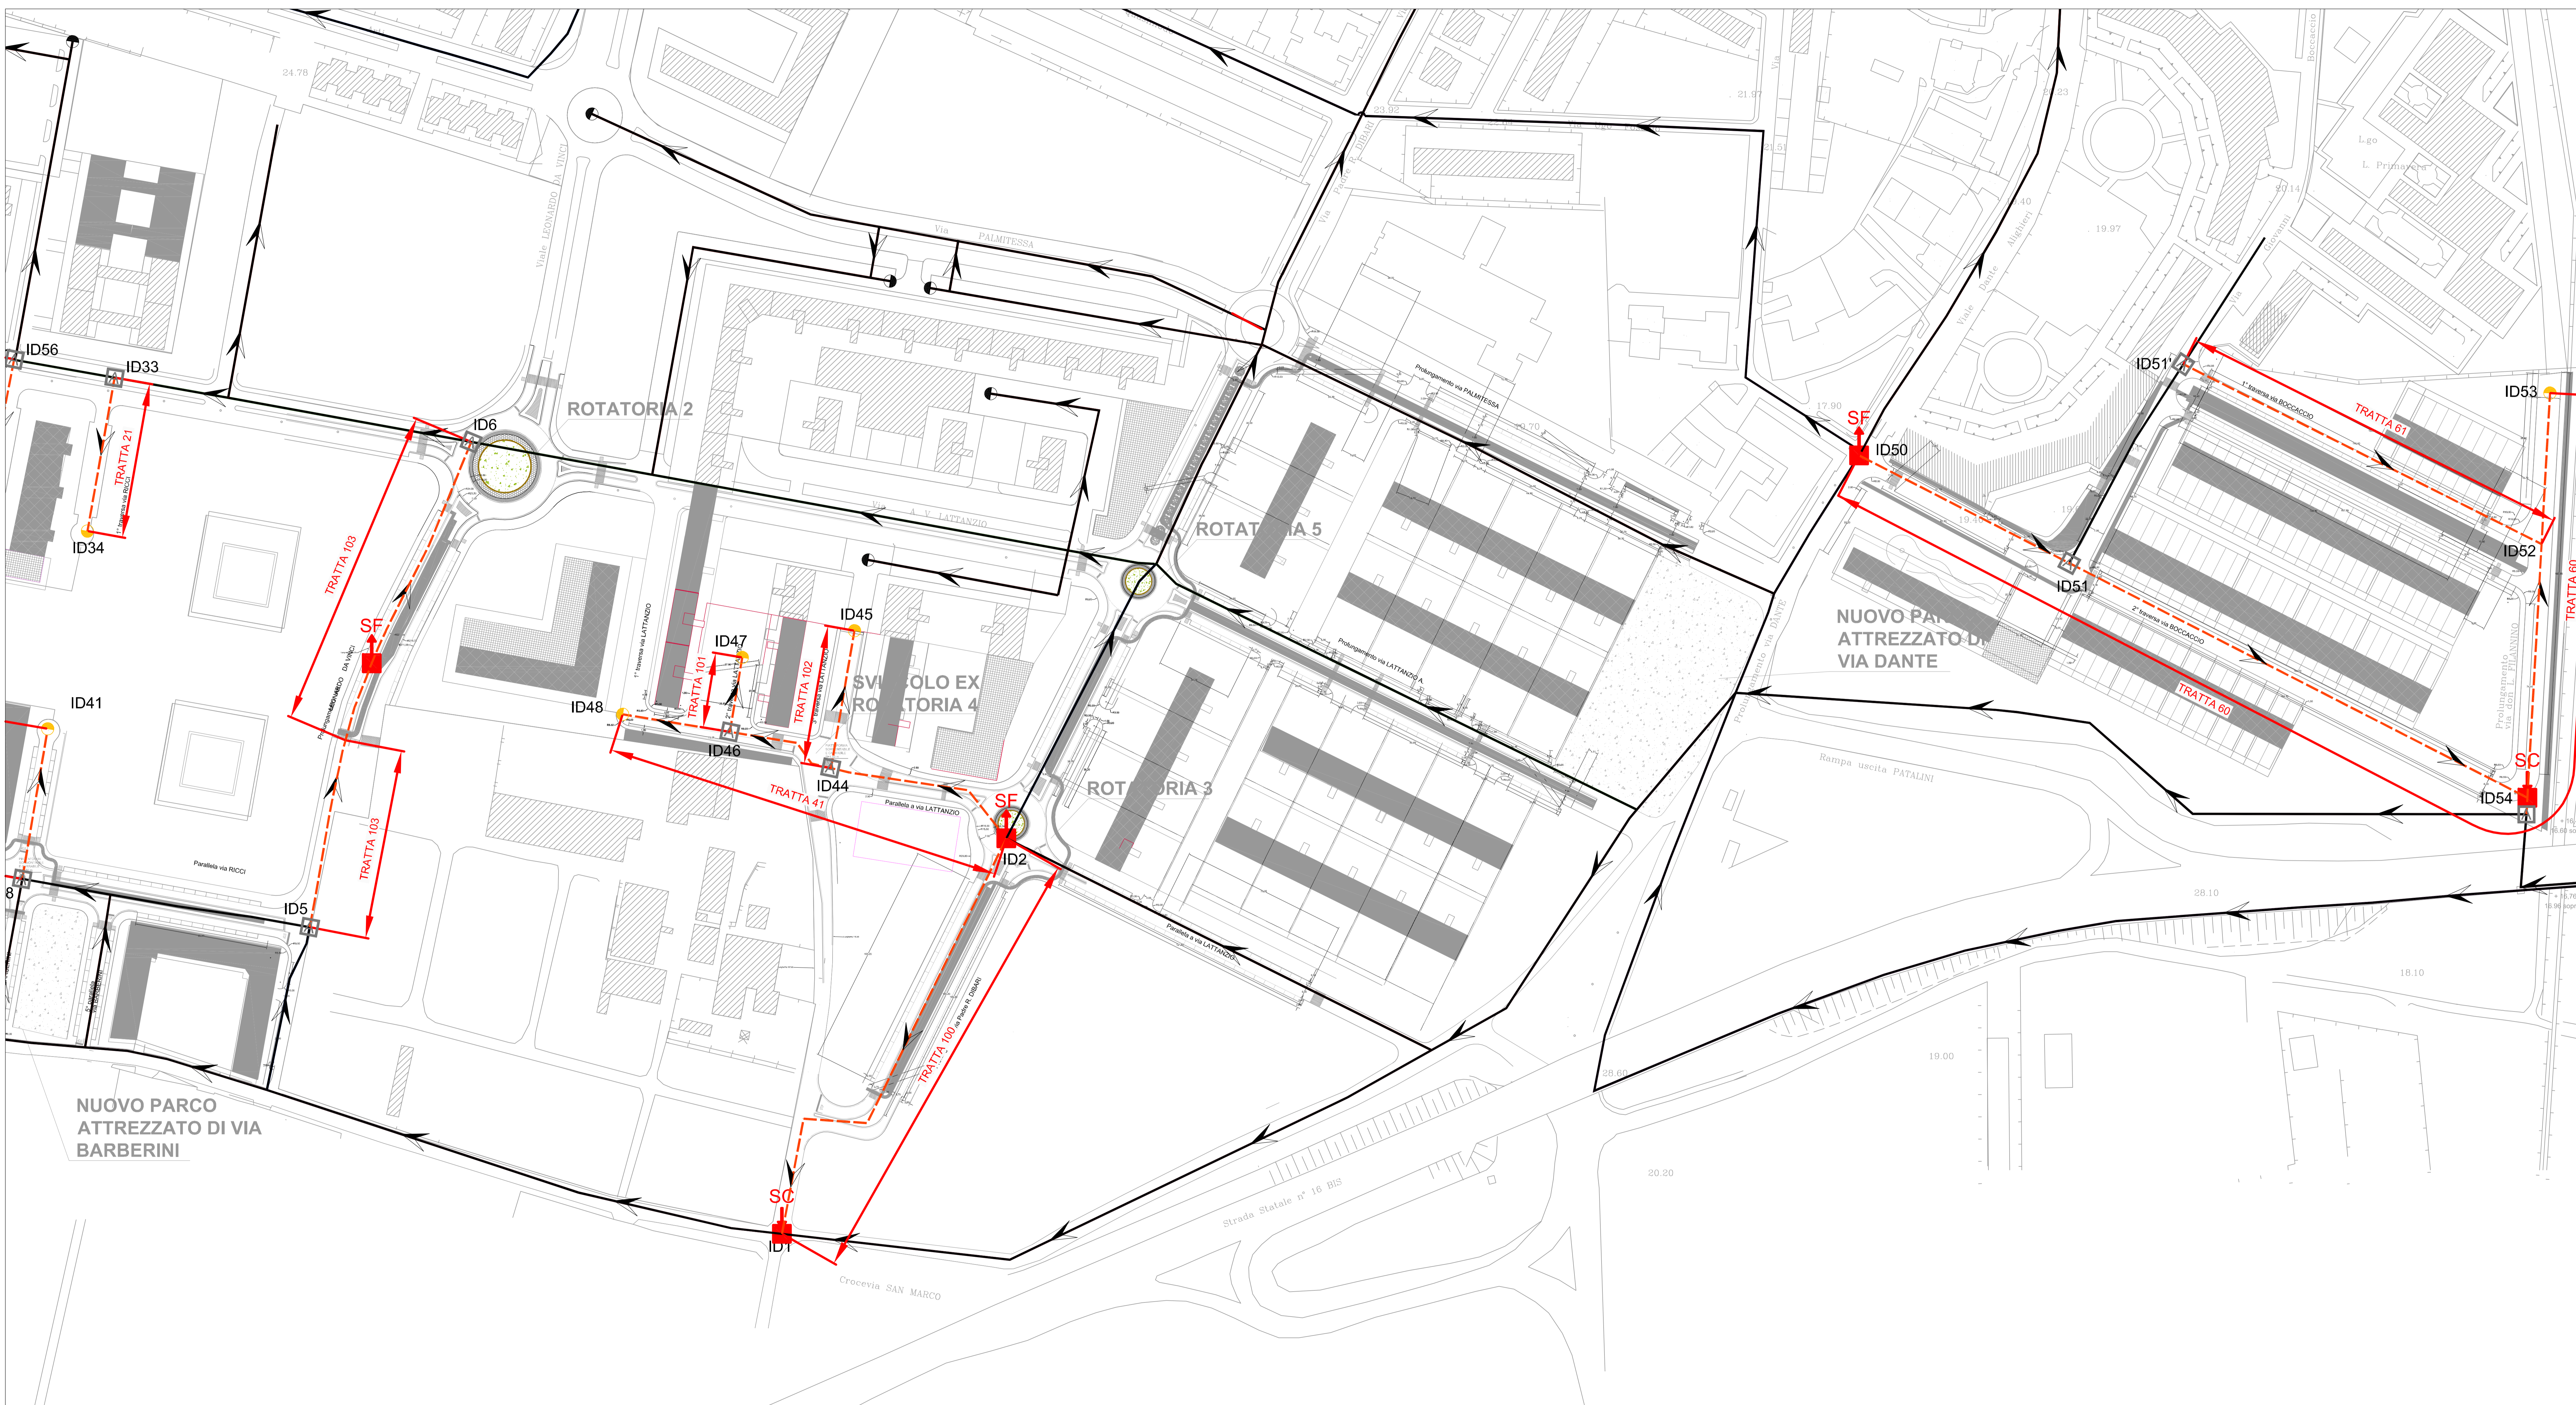

AREA TECNICA - SETTORE LAVORI PUBBLICI
REALIZZAZIONE DI URBANIZZAZIONI PRIMARIE
NEL PIANO DI ZONA DELLA NUOVA 167,
2° E 3° TRIENNIO.
In parziale variante alla viabilità approvata con il P.E.E.P.
Responsabile Unico del Procedimento
Dott. Ing. Sebastiano LONGANO



PROGETTO ESECUTIVO
STATO DI PROGETTO
RETE IDRICA
PLANIMETRIA GENERALE - TAV. 2 DI 2

CONSOZIO AGGIUDICATARIO: Consorzio Consorzio Salsità Sud Il Ragioniere Angelo	ATTIVITÀ DI PROGETTAZIONE: VIAVMS RESPONSABILI DI PROGETTO: Dott. Ing. Nicola Seneca	RESPONSABILI DI SETTORE: Idraulica e servizi igienici: Dott. Ing. E. Ferrero Idraulica ed idraulica: Dott. Ing. A. Alernando Elettrici: Dott. Ing. E. Ferrero Strutture: Dott. Ing. G. Ferrero Geotecnica: Dott. Ing. E. Ferrero Sicurezza: Dott. Ing. F. Ferrero Acustica: Dott. Ing. P. Ferrero Opere a verde: Dott. Ing. M. Rosati Compartimentazione: Dott. Ing. M. Colaninelli Cantieristica: Dott. Ing. E. Ferrero Cantieristica: Dott. Ing. E. Ferrero Architettura ed Urbanistica: Dott. Arch. M. Talamona			
IMPRESA AFFIDATARIA: COBAR S.p.A. L. 11/04/2011 Via M. Barozzi	REDAZIONE: COBAR S.p.A. L. 11/04/2011	REVISIONI:			
REV. A	DESCRIZIONE: EMISSIONE PER APPROVAZIONE	DATA: Giugno 2015	DESSIGNATO: M. Villanova	VERIFICATO: F. Ferrero	APPROVATO: N. Seneca
REV. B	DESCRIZIONE: REVISIONE A SEGUITO DISTRIBUZIONE	DATA: Luglio 2015	DESSIGNATO: M. Villanova	VERIFICATO: F. Ferrero	APPROVATO: N. Seneca