



PLANIMETRIA
Scala 1:200

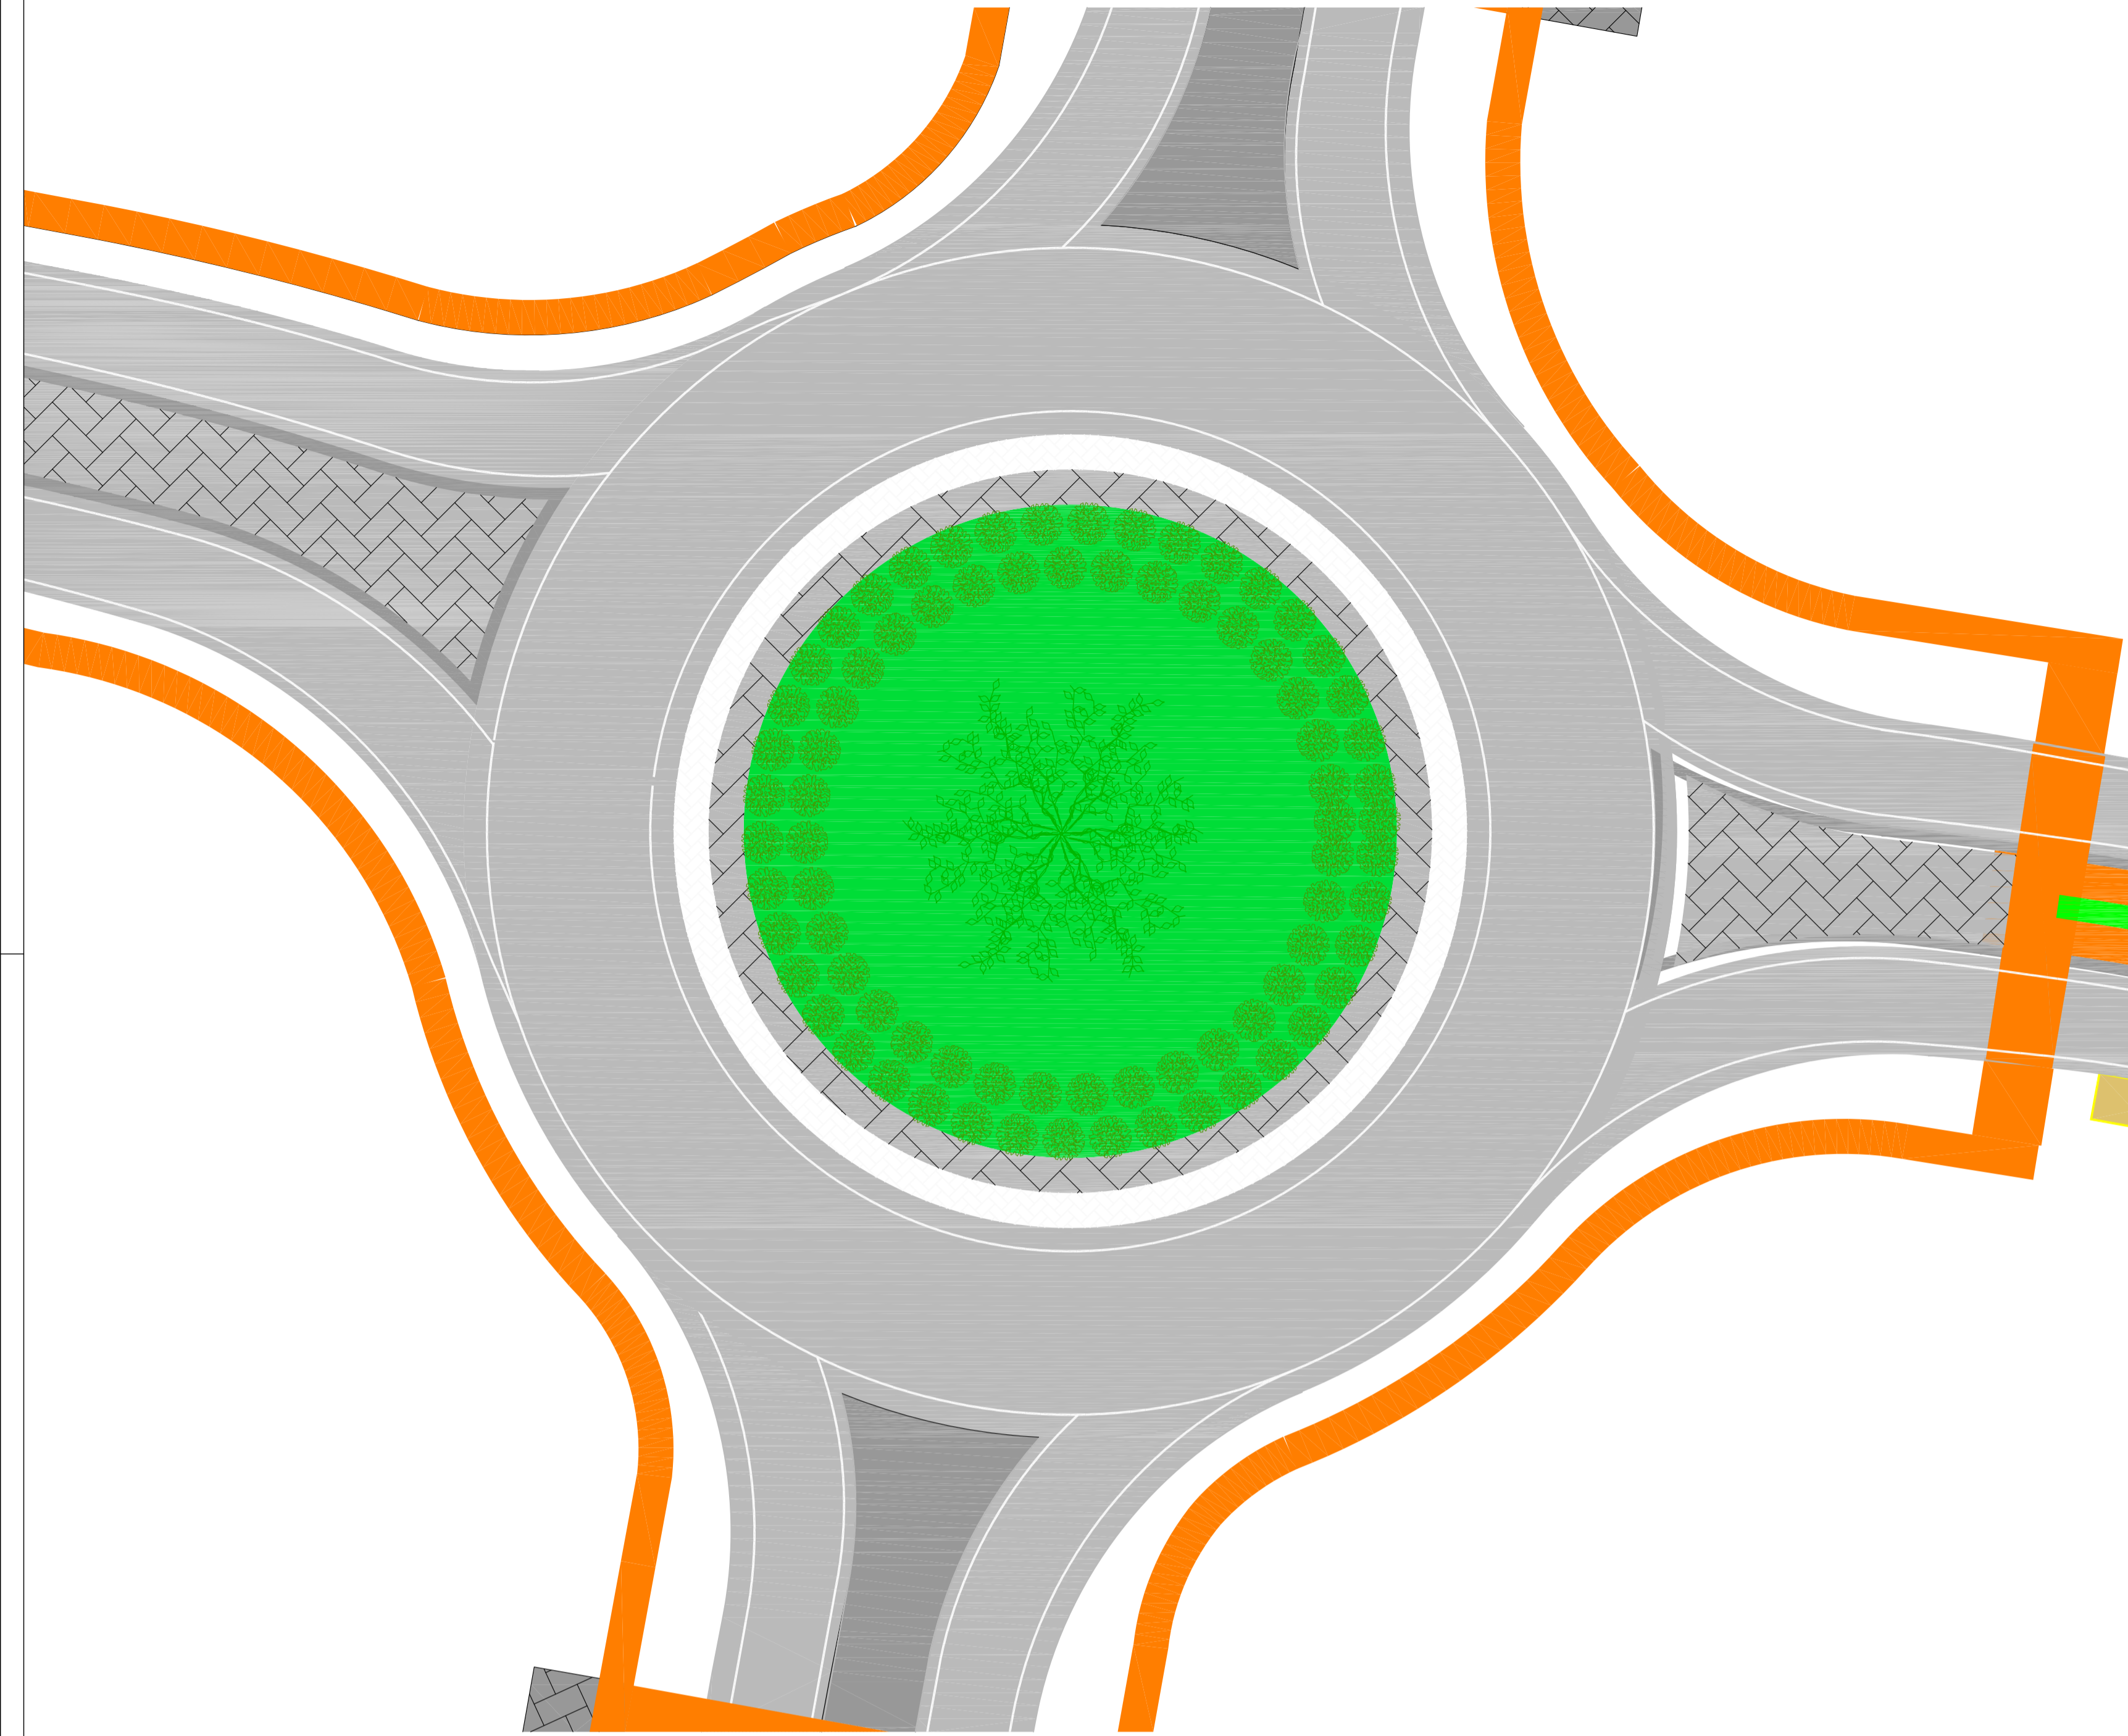

PIANTA SISTEMAZIONE A VERDE
Scala 1:100

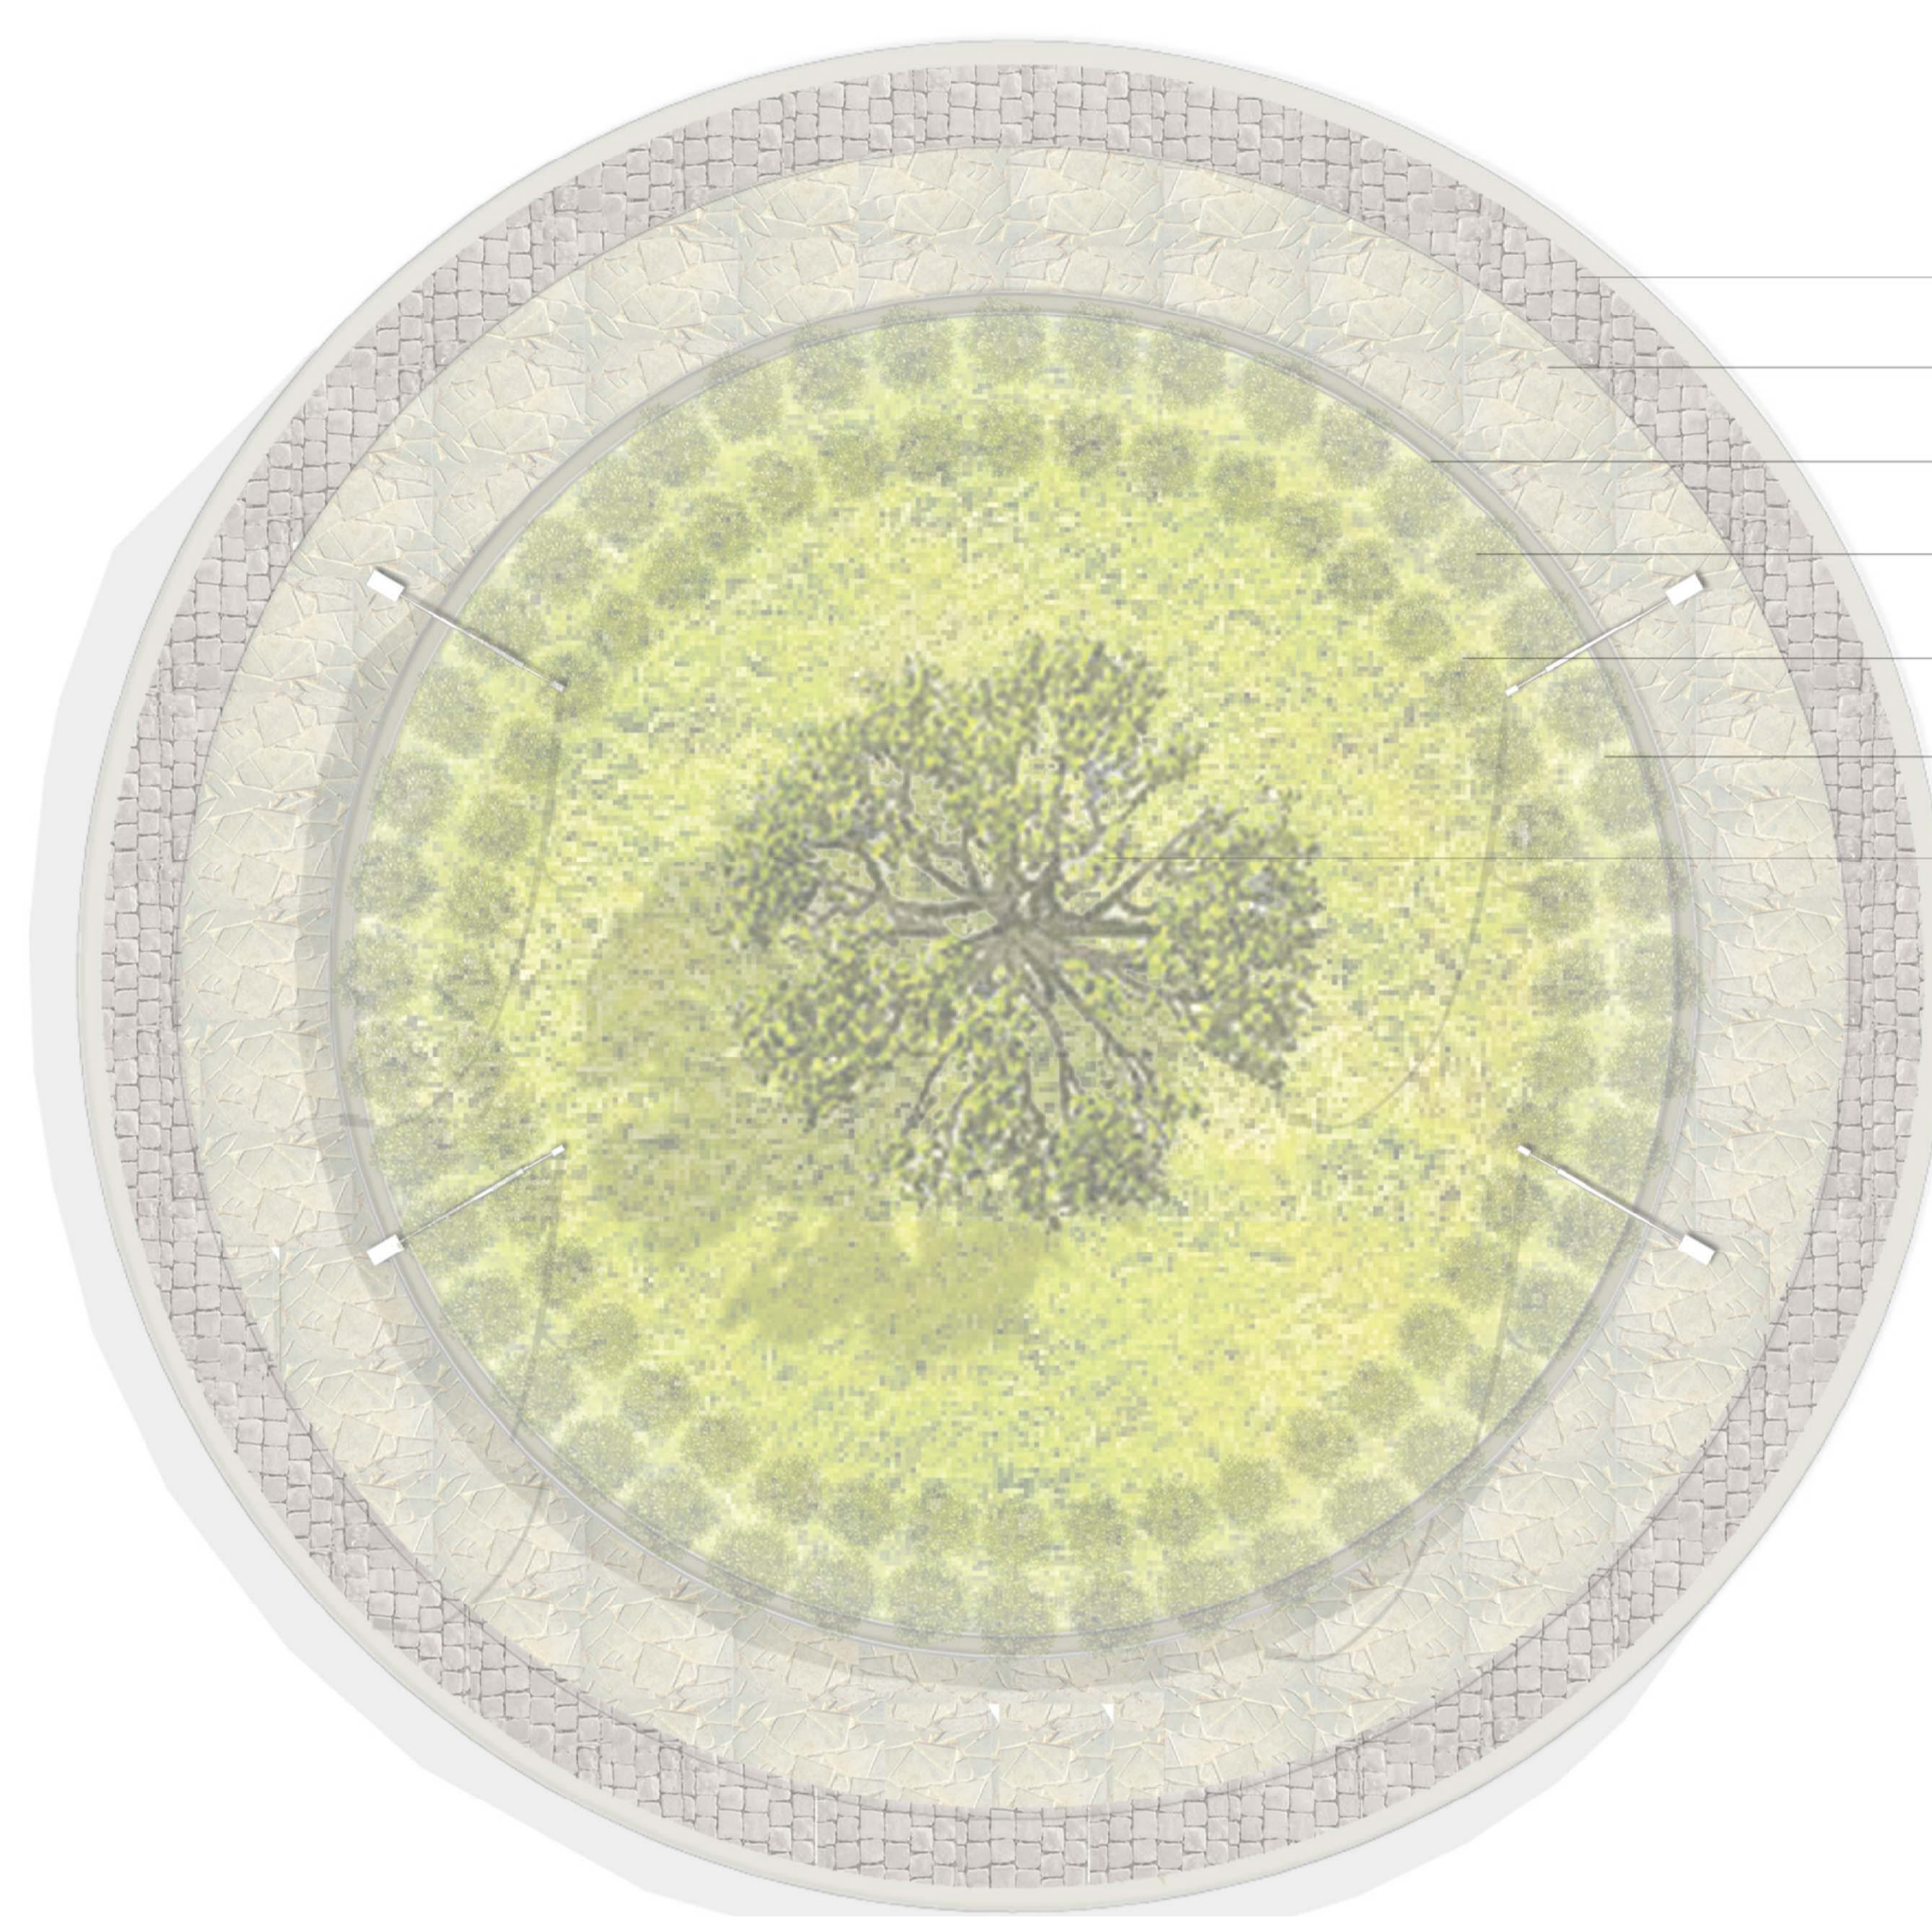

cordolo sormontabile:
basolato con elementi
di pietra calcarea dura

cordolo non sormontabile:
pavimentazione "opus incertum"
in pietra calcarea

muretto "a secco"
di pietrame calcareo
sbozzato a martello


seconda bordatura: "Rosmarinus officinalis"

prima bordatura: "Lavandula Spica"

manto erboso

"Olea Europea" (Ulivo)

PROSPETTO
Scala 1:100

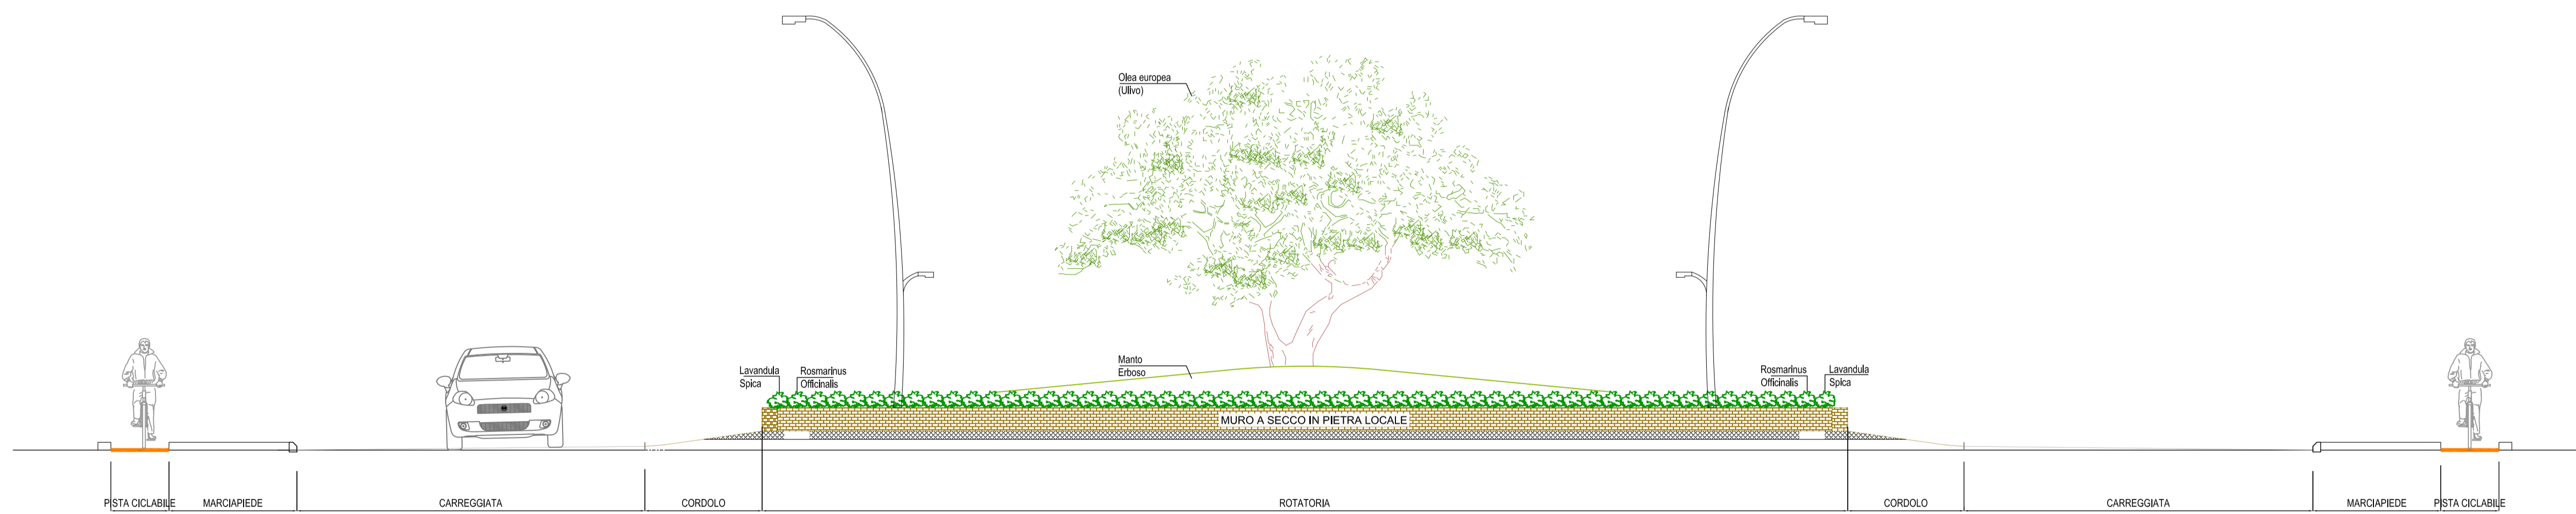

pista ciclabile | marciapiede | prima bordatura: "Lavandula Spica" | sistemazione a verde | "Olea Europea" (Ulivo) | muretto "a secco" | cordolo non sormontabile | cordolo sormontabile | Strato di usura (colore nero) pavimentazione stradale in asfalto modificato con polverino di gomma "Asphalt Rubber"

COMUNE DI BARLETTA
Medaglia d'oro al merito civile e militare
Città' della Disfida

AREA TECNICA - SETTORE LAVORI PUBBLICI
REALIZZAZIONE DI URBANIZZAZIONI PRIMARIE
NEL PIANO DI ZONA DELLA NUOVA 167,
2° E 3° TRIENNIO.

In parziale variante alla viabilità approvata con il P.E.E.P.
Responsabile Unico del Procedimento
Dott. Ing. Sebastiano LONGANO



PROGETTO ESECUTIVO
OPERE A VERDE E DI ARREDO URBANO
Rotatoria
Planimetria, Pianta e Prospetto

CODICE ELABORATO: E 000 A 00 AMB DT 03		REV: B	SCALA: VARIE
CONSORZIO AGGIUDICATARIO: Consorzio Consobit Sest Il Rappresentante Legale		ATTIVITÀ DI PROGETTAZIONE VAMS RESPONSABILE DI PROGETTO: Dott. Ing. Niccolò Saracca	
IMPRESA AFFIDATARIA COBAR s.p.a. L'AMMINISTRATORE Vito Matteo BAROZZI		RESPONSABILI DI SETTORE: Viabilità e corpo stradale: Dott. Ing. F. Ferraro Impianti ed idraulica: Dott. Ing. A. Adornato Impianti: Dott. Ing. F. Di Benedetto Strutture: Dott. Ing. G. Fiasca Geotecnica: Dott. Ing. E. Casarini Sicurezza: Dott. Ing. F. Ferraro Antisismica: Dott. Ing. P. Pelli Opere a verde: Arch. M. Fiaschi Cartografia: Dott. Ing. E. Casarini Compu e Misure: Dott. Ing. M. Calentari Geologia: Dott. Geol. B. Calentari Architettura ed Urb.: Dott. Arch. M. Tassinari	
REV. A	DESCRIZIONE EMISSIONE PER APPROVAZIONE	DATA Giugno 2015	DISEGNATO M. Villanova
REV. B	DESCRIZIONE REVISIONE A SEGUITO ISTRUTTORIA	DATA Luglio 2015	VERIFICATO F. Ferraro
		APPROVATO N. Saracca	APPROVATO N. Saracca