



CARATTERISTICHE DEI MATERIALI	
CALCESTRUZZO:	C30
ACCIAIO:	B450C
PRESCRIZIONI	
COPRIFERRO : cm 4	

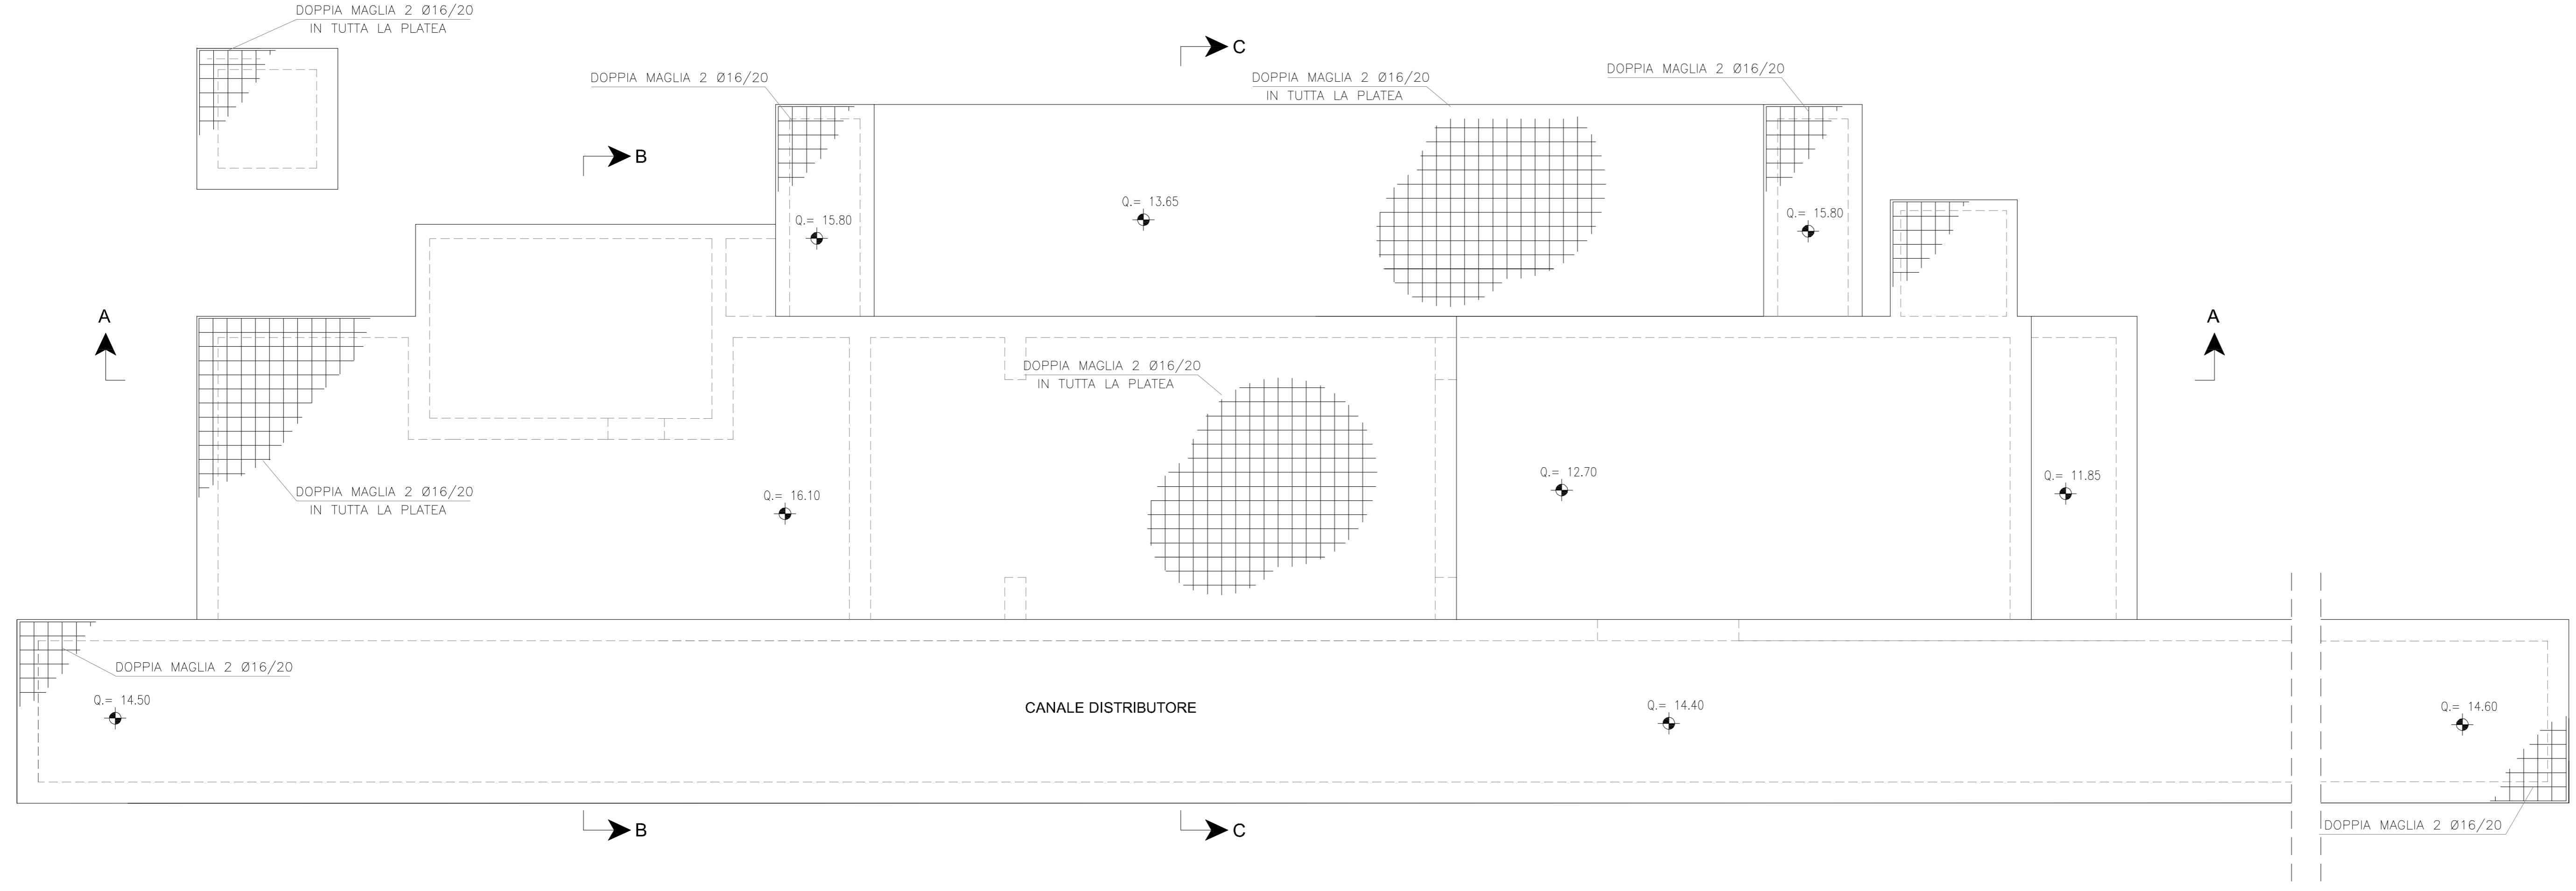

PIANTA

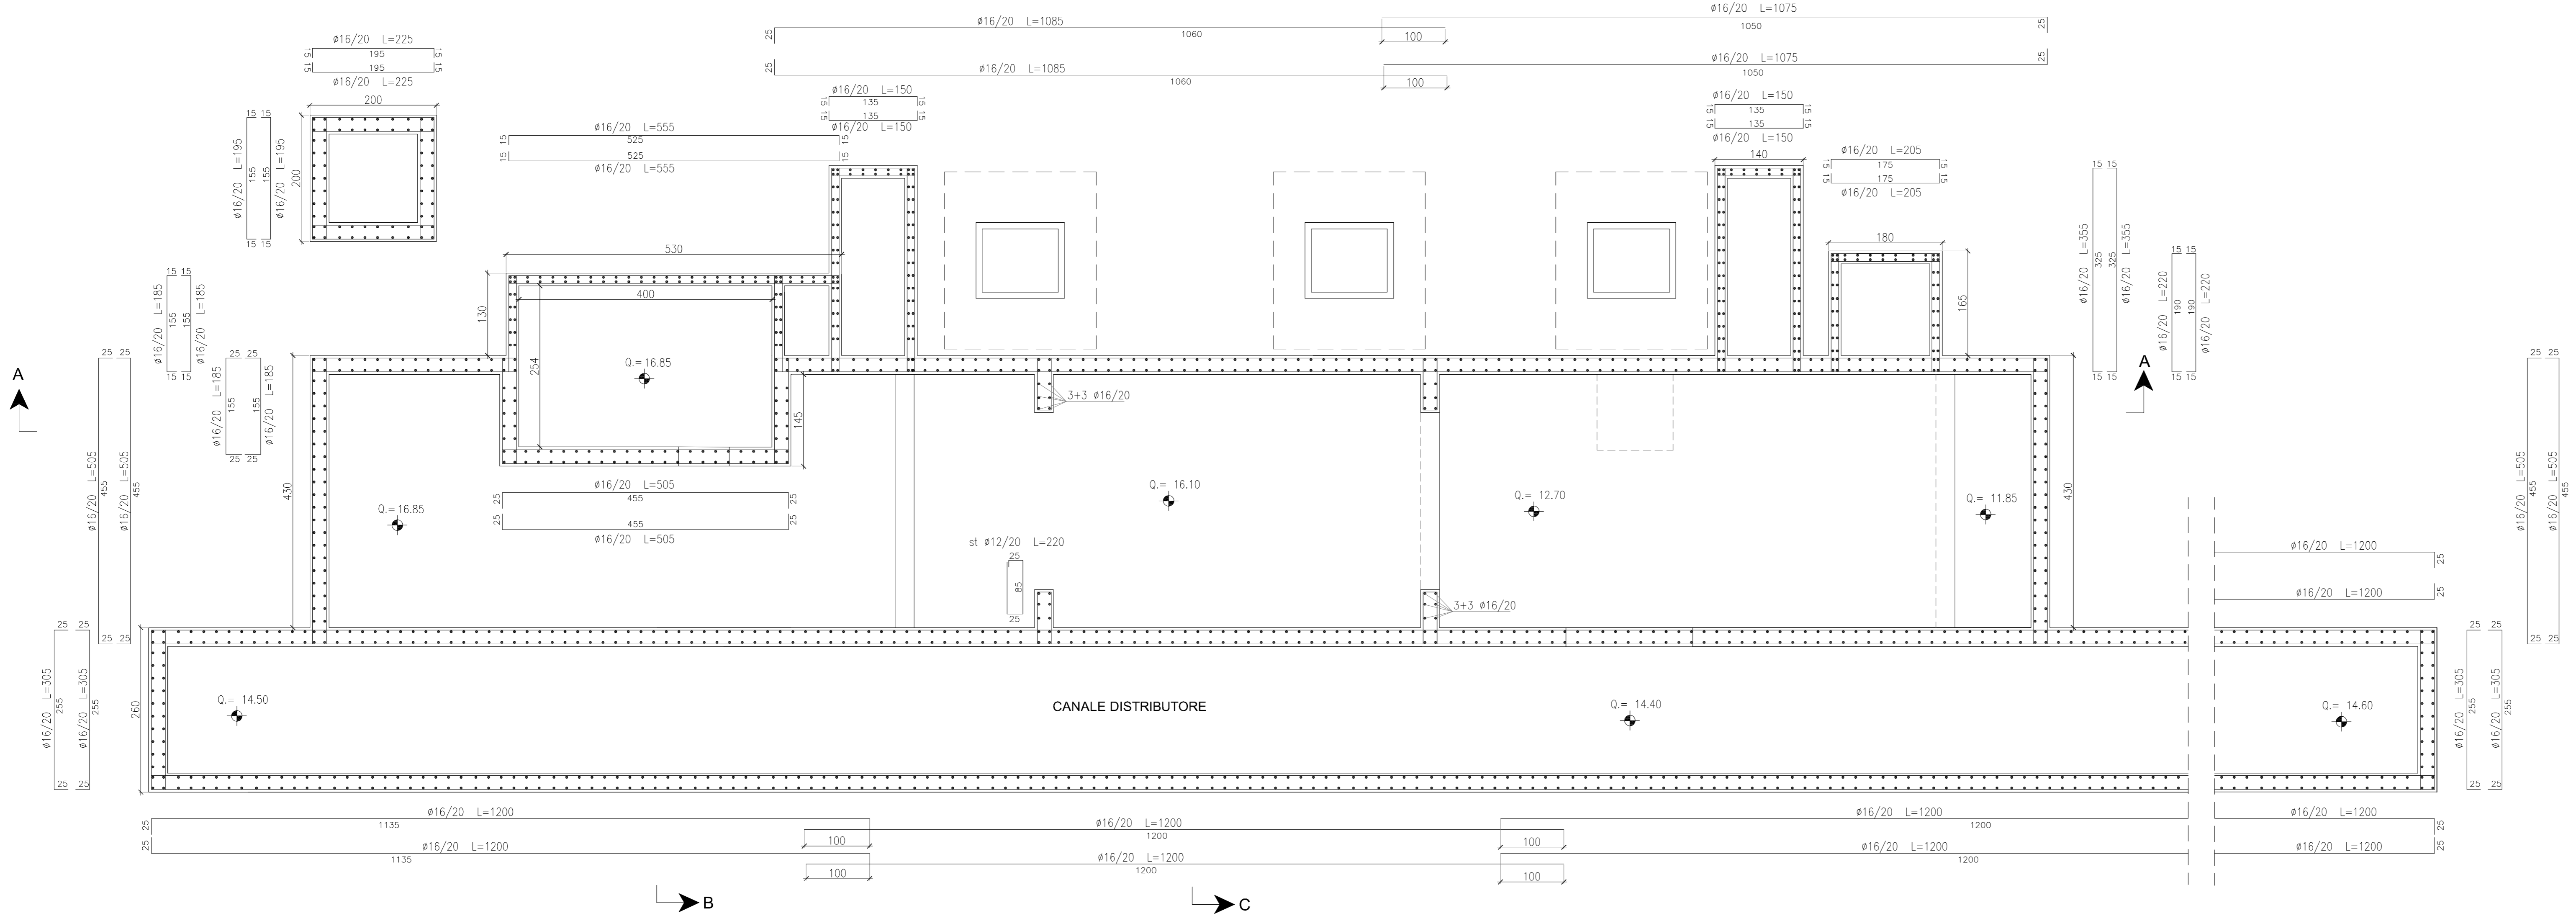

COMUNE DI BARLETTA
 Medaglia d'oro al merito civile e militare
 Citta' della Disfida

AREA TECNICA - SETTORE LAVORI PUBBLICI
 REALIZZAZIONE DI URBANIZZAZIONI PRIMARIE
 NEL PIANO DI ZONA DELLA NUOVA 167,
 2° E 3° TRIENNIO.
 In parziale variante alla viabilità approvata con il P.E.E.P
 Responsabile Unico del Procedimento
 Dott. Ing. Sebastiano LONGANO



PROGETTO ESECUTIVO
RETE ACQUE METEORICHE
 Impianto di trattamento acque di prima pioggia e bacino di accumulo
 Impianto A - Armature tav. 1 di 2

CODICE ELABORATO: E 000 ID01 IDR AR 01 REV B SCALA: 1:50
 NOME FILE: E000ID01IDRAR01B.dwg

CONSORZIO AGGIUDICATARIO: **Research Consorzio Stabile Scud** **Il Ragguarante Loggia**

IMPRESA AFFIDATARIA: **COBAR S.p.A.** L'AMMINISTRATORE **Vito Matteo BAROZZI**

ATTIVITA' DI PROGETTAZIONE: **VAMS** **ORDINE INGEGNERI ROMA** N° 23081

RESPONSABILI DI SETTORE:
 Viabilità e corpo stradale: Dott. Ing. F. Ferraro
 Idraulica ed idrologica: Dott. Ing. A. Adamello
 Impianti: Dott. Ing. F. Di Benedetto
 Strutture: Dott. Ing. G. Filosa
 Geotecnica: Dott. Ing. E. Capanna
 Sicurezza: Dott. Ing. F. Ferraro
 Ambiente: Dott. G. Politi
 Opere a verde: Arch. M. Rosati
 Condizionamento: Dott. Ing. E. Capanna
 Computi e Misure: Dott. Ing. M. Colombatti
 Geologia: Dott. Geol. B. Colomnelli
 Architettura ed Urb.: Dott. Arch. M. Tataranni

REV.	DESCRIZIONE	DATA	DISEGNATO	VERIFICATO	APPROVATO
A	EMMISSIONE PER APPROVAZIONE	Giugno 2015	M.Villanova	F. Ferraro	N.Saraca
B	REVISIONE A SEGUITO ISTRUTTORIA	Luglio 2015	M.Villanova	F. Ferraro	N.Saraca