



IMPIANTO A


PIANTA

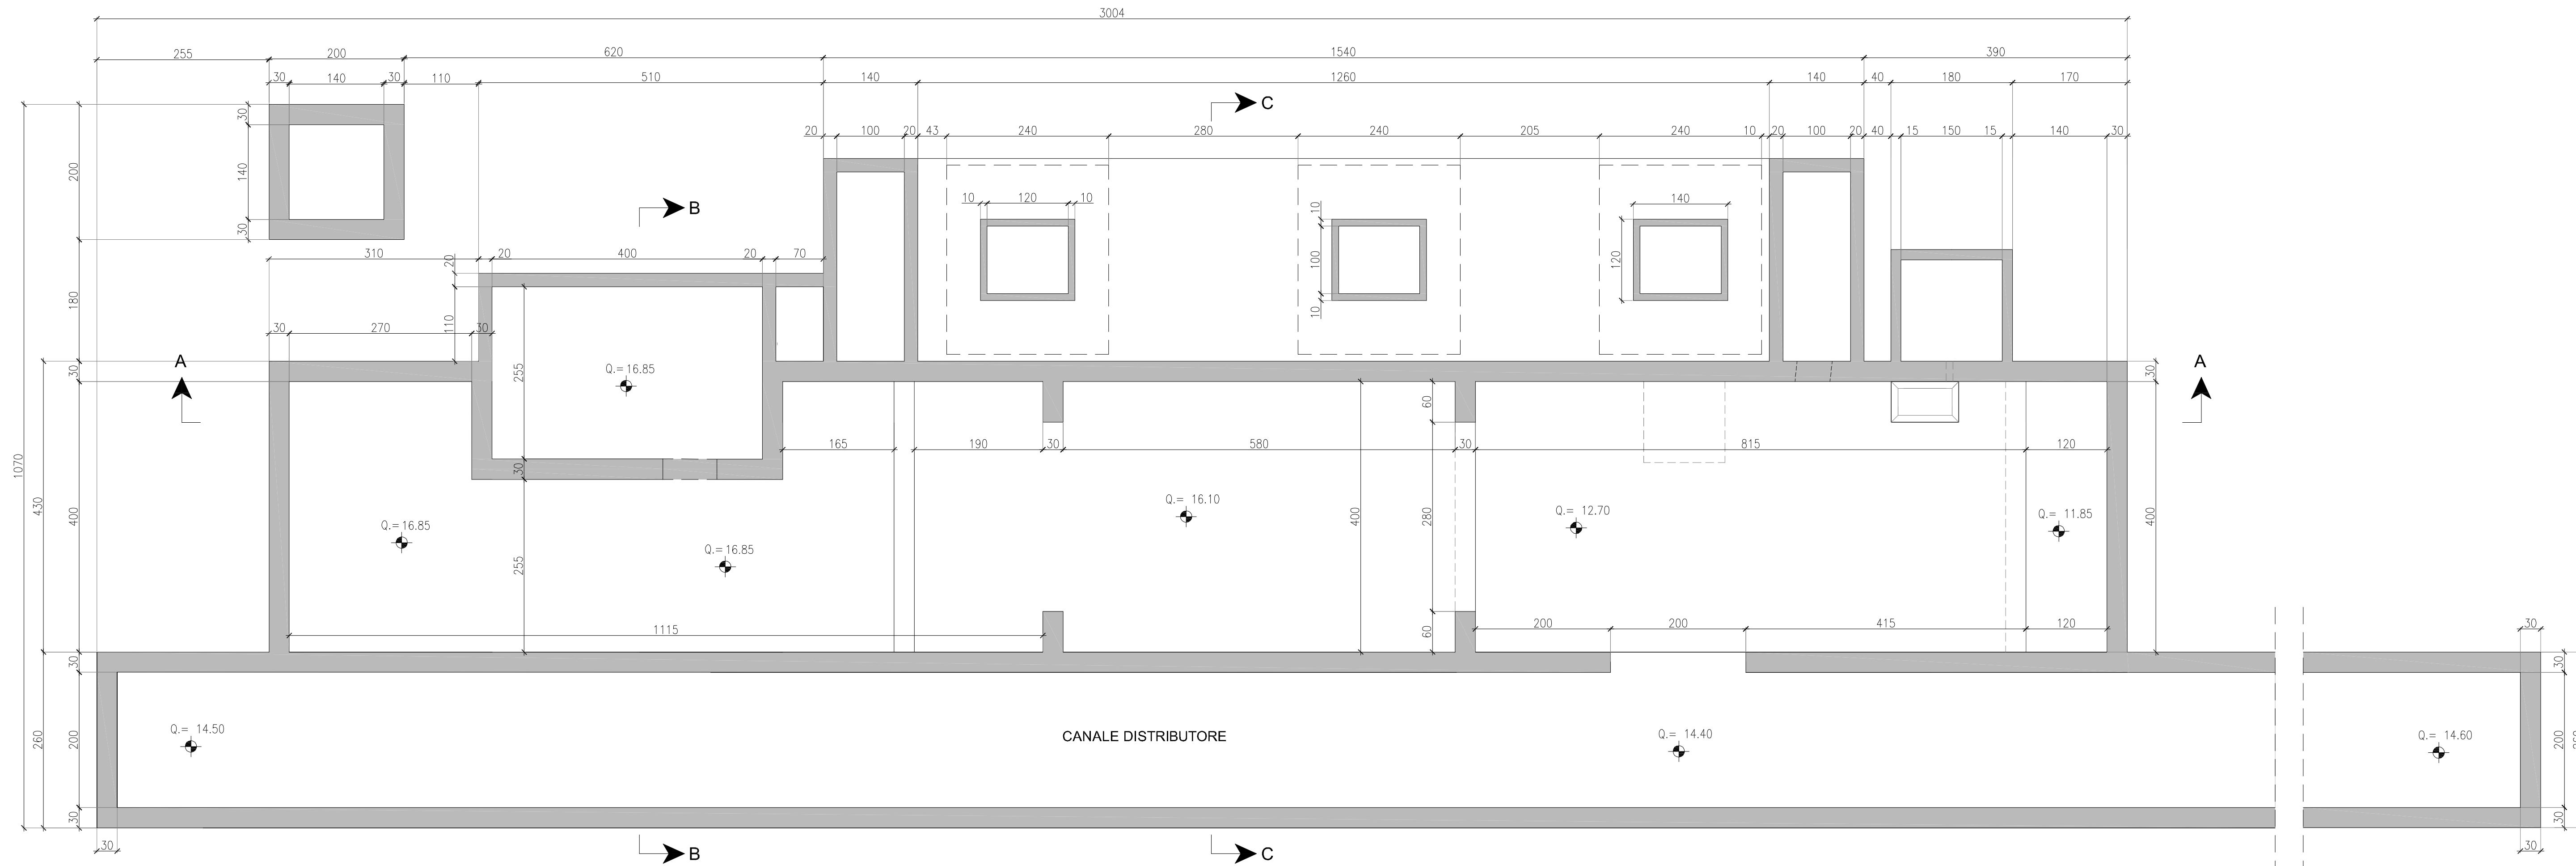


SEZIONE A - A

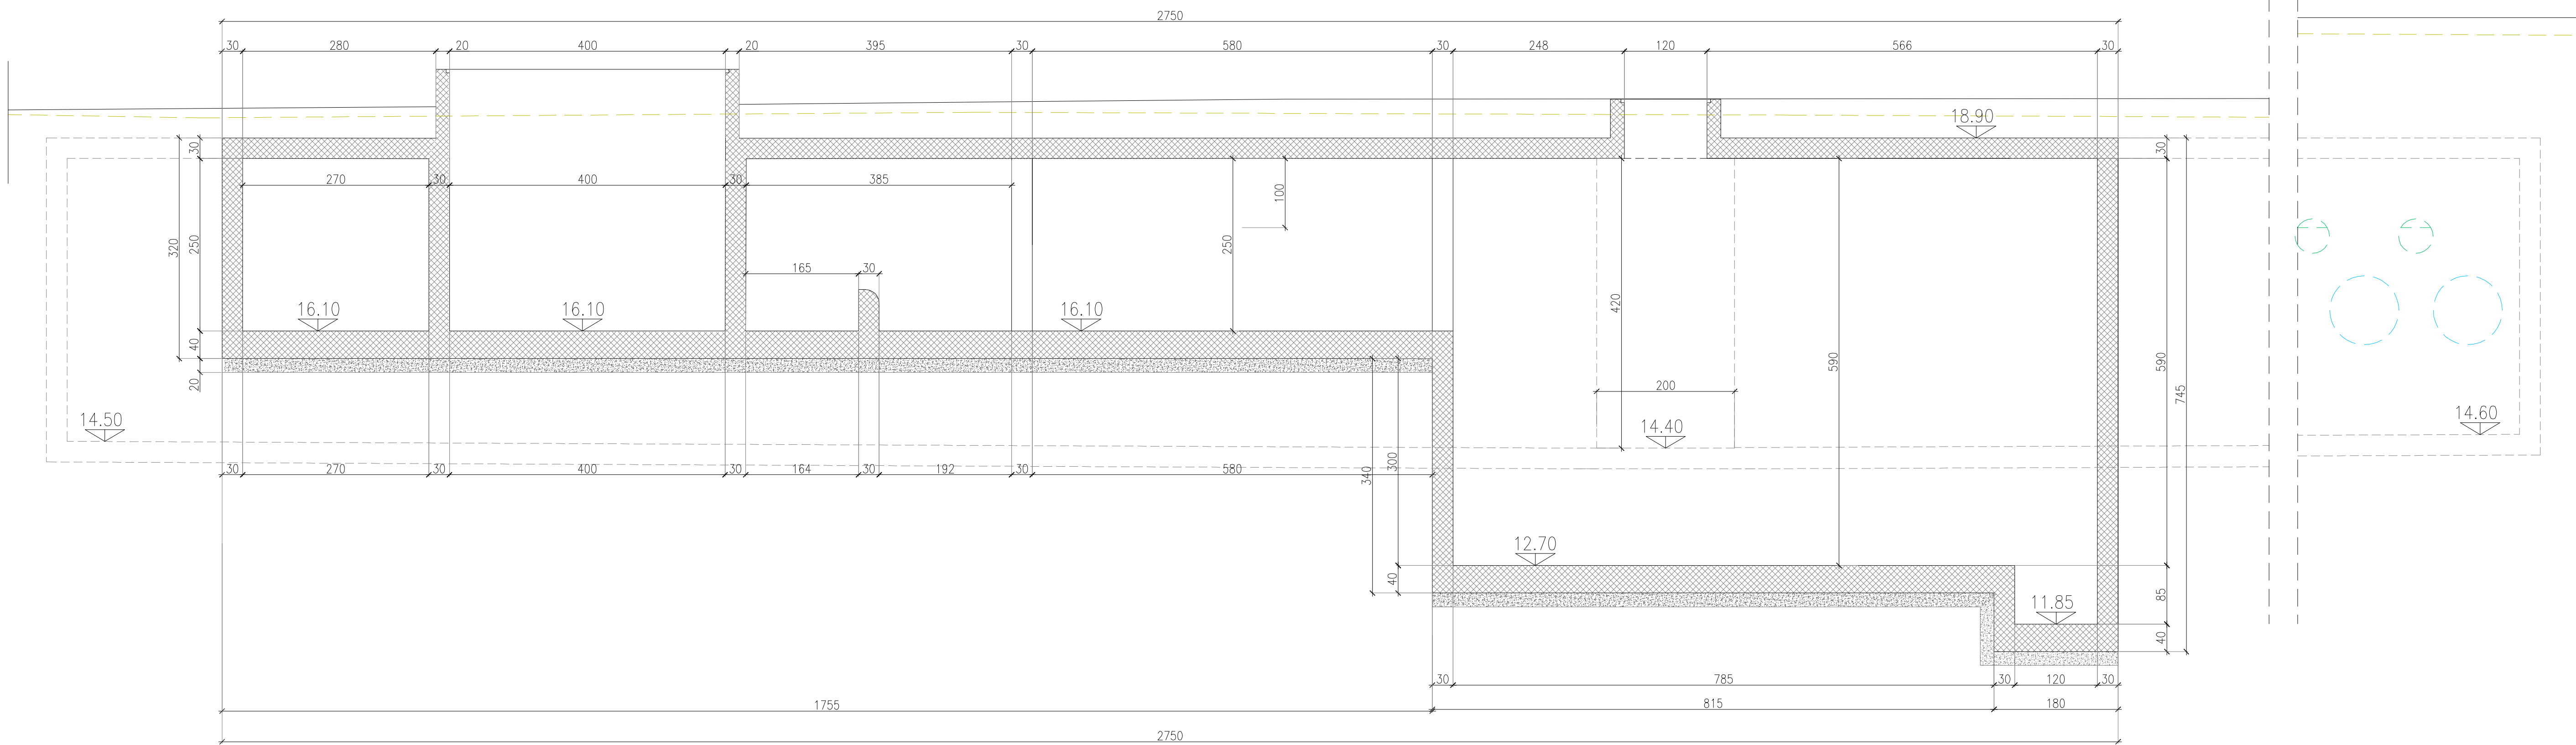

SEZIONE C - C

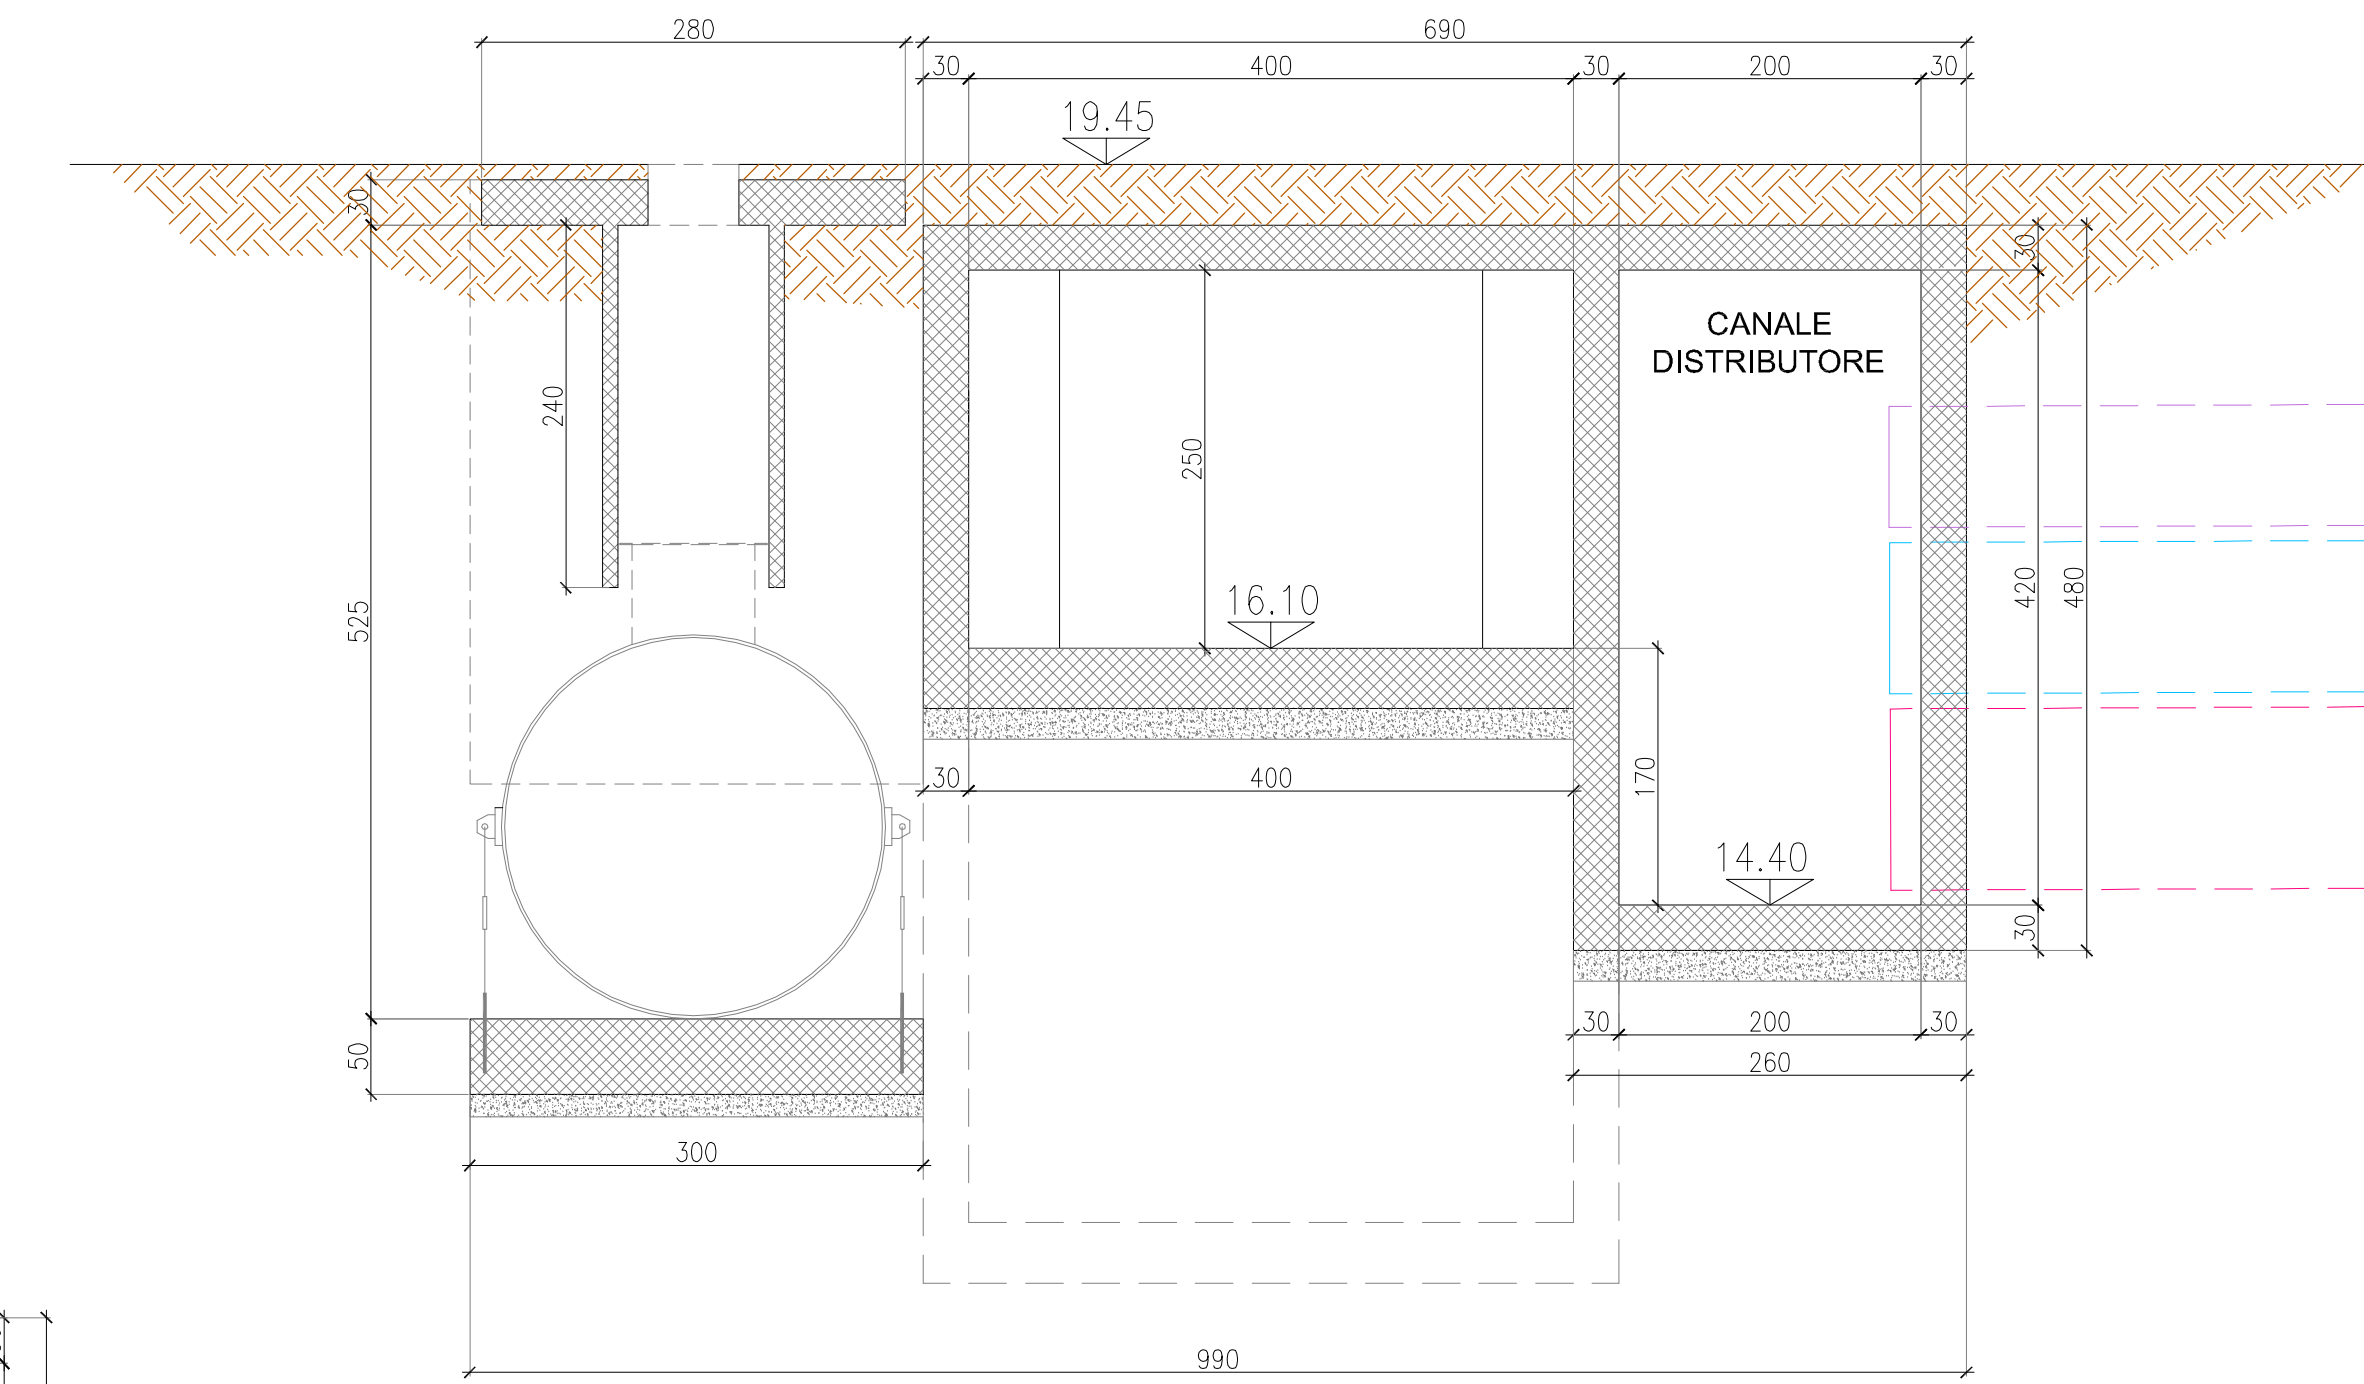

SEZIONE B - B

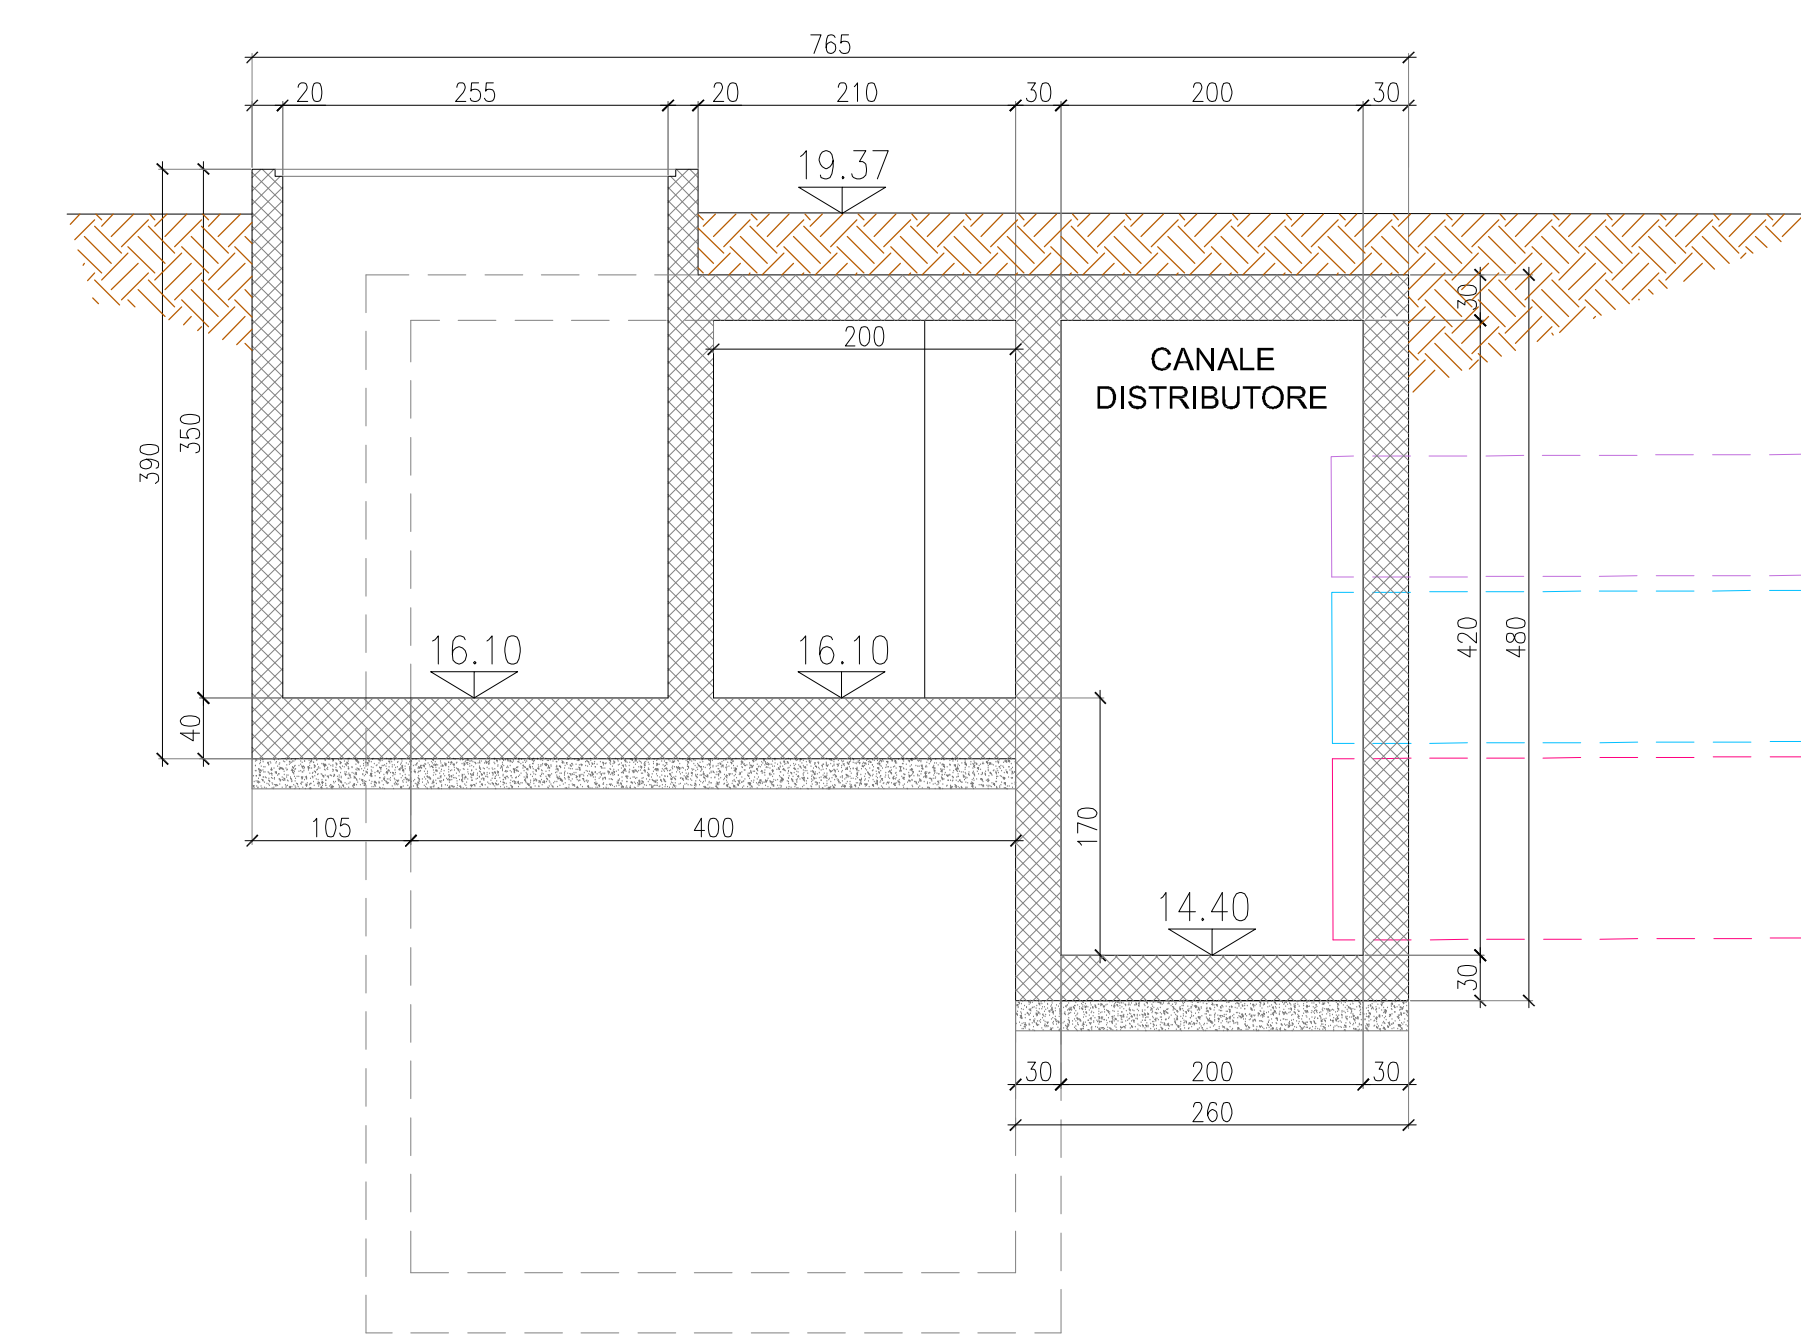

CARATTERISTICHE DEI MATERIALI

CALCESTRUZZO: C30  
ACCIAIO: B450C

PRESCRIZIONI  
COPRIFERRO : cm 4



COMUNE DI BARLETTA

Medaglia d'oro al merito civile e militare  
Città della Disfida

AREA TECNICA - SETTORE LAVORI PUBBLICI  
REALIZZAZIONE DI URBANIZZAZIONI PRIMARIE  
NEL PIANO DI ZONA DELLA NUOVA 167,  
2° E 3° TRIENNIO.

In parziale variante alla viabilità approvata con il P.E.E.P.  
Responsabile Unico del Procedimento  
Dott. Ing. Sebastiano LONGANO



PROGETTO ESECUTIVO  
RETE ACQUE METEORICHE

Impianto di trattamento acque di prima pioggia e bacino di accumulo  
Impianto A - Carpenteria pianta e sezioni

CODICE ELABORATO: E 000101D011DRCP01 REV. B SCALA: 1:50  
NOME FILE: E000101D1DRCP01B.dwg

CONSORZIO AGGIUDICATARIO:  
Consorzio Stabile Scali  
Il Reggimento Legale  
ReseArch

IMPRESA AFFIDATARIA:  
COBAR s.p.a.  
L'AMMINISTRATORE  
Vito Manto BAROZZI

ATTIVITÀ DI PROGETTAZIONE:  
VAMS  
INGEGNERIA  
ROMA  
23081

RESPONSABILI DI PROGETTO:  
Dott. Ing. Niccolò Saracca

Responsabili di settore:  
Viabilità e corpo stradale: Dott. Ing. F. Ferraro  
Idraulica ed idraulica: Dott. Ing. A. Adornato  
Impianti: Dott. Ing. F. Di Biase  
Strutture: Dott. Ing. G. Filosa  
Geotecnica: Dott. Ing. E. Capanna  
Sicurezza: Dott. Ing. F. Ferraro  
Ambiente: Dott. G. Patti  
Opere a verde: Arch. M. Pizzi  
Cantiere: Dott. Ing. E. Capanna  
Compiuti e Misure: Dott. Ing. M. Colomelli  
Geologia: Dott. Geol. B. Colomelli  
Architettura ed Urb.: Dott. Arch. M. Talarani

REV.	DESCRIZIONE	DATA	DISEGNATO	VERIFICATO	APPROVATO
A	EMISSIONE PER APPROVAZIONE	Giugno 2015	M.Villanova	F. Ferraro	N.Saracca
B	REVISIONE A SEGUITO ISTRUTTORIA	Luglio 2015	M.Villanova	F. Ferraro	N.Saracca