



PIANTA IMPIANTO A

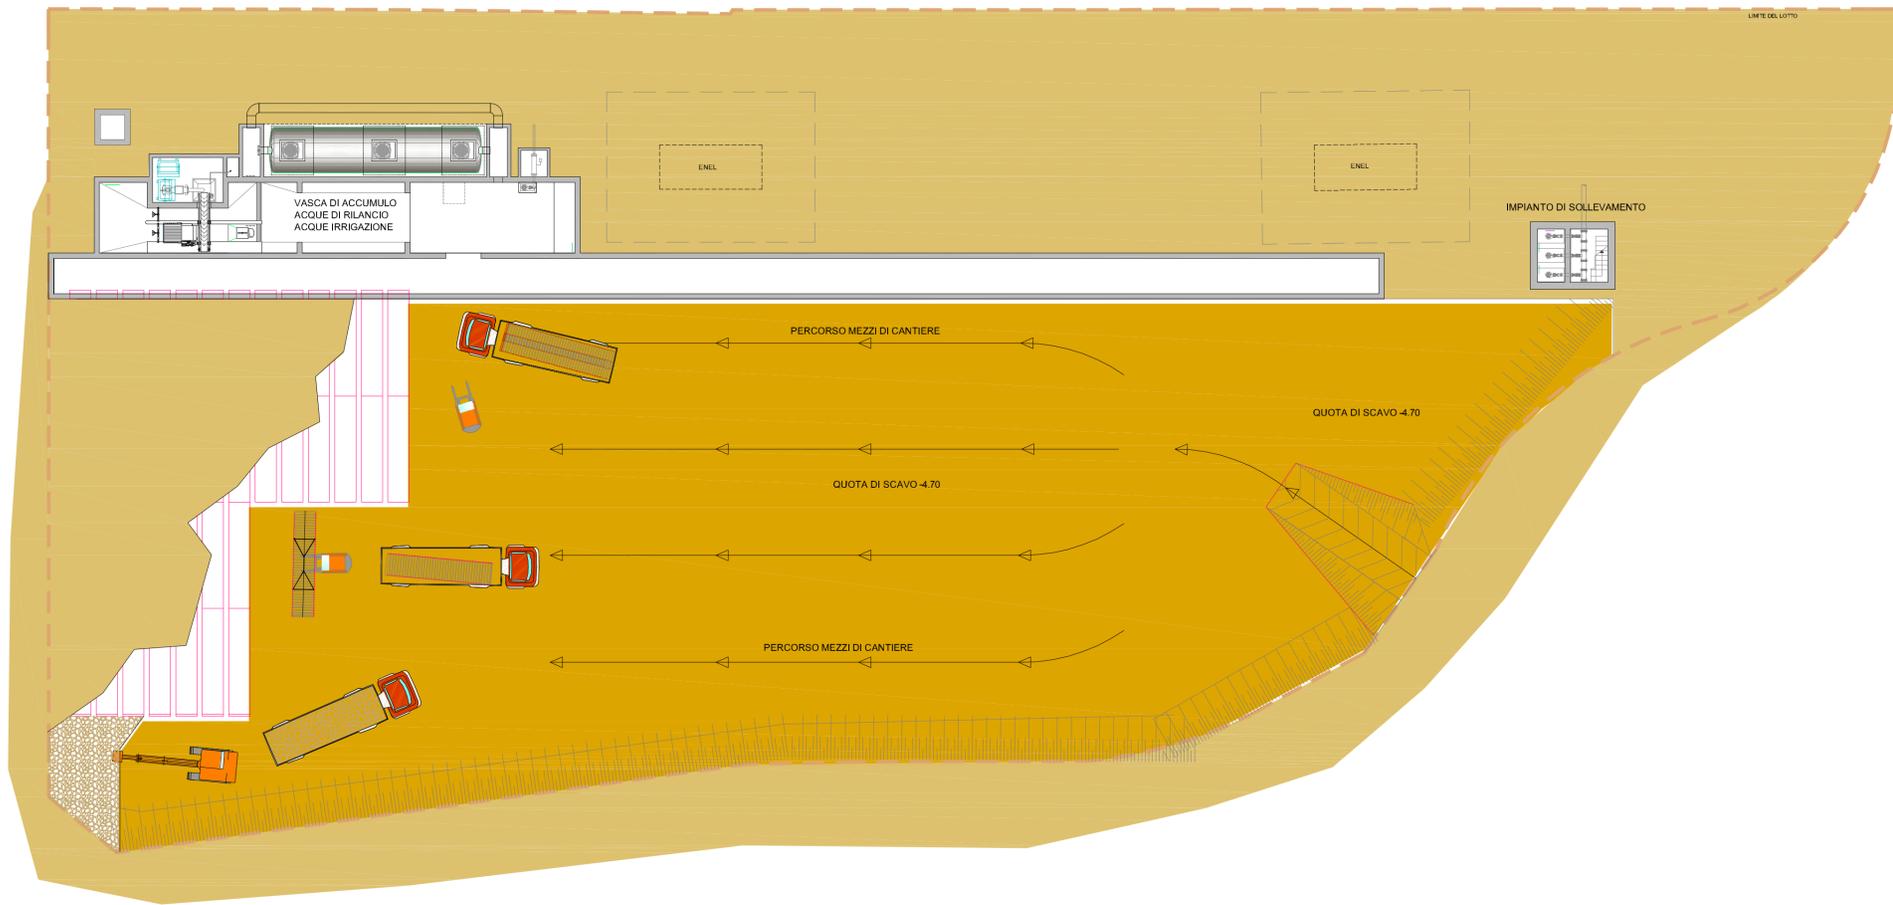


- SEQUENZA POSA TUBAZIONI**
- 1 - POSA DI 2/3 BARRE DI TUBAZIONE
  - 2 - RICOPRIMENTO DI TERRENO 20 cm CIRCA SULLA TUBAZIONE POSATA
  - 3 - POSA DI 2/3 BARRE DI TUBAZIONE SUPERIORE (EVENTUALE)
  - 4 - RICOPRIMENTO CON TERRENO 20 cm CIRCA
  - 4 - POSA STRATO DI TESSUTO NON TESSUTO
  - 5 - RINTERRO FINO A QUOTA SISTEMAZIONE ESTERNA

SEZIONI SEQUENZE

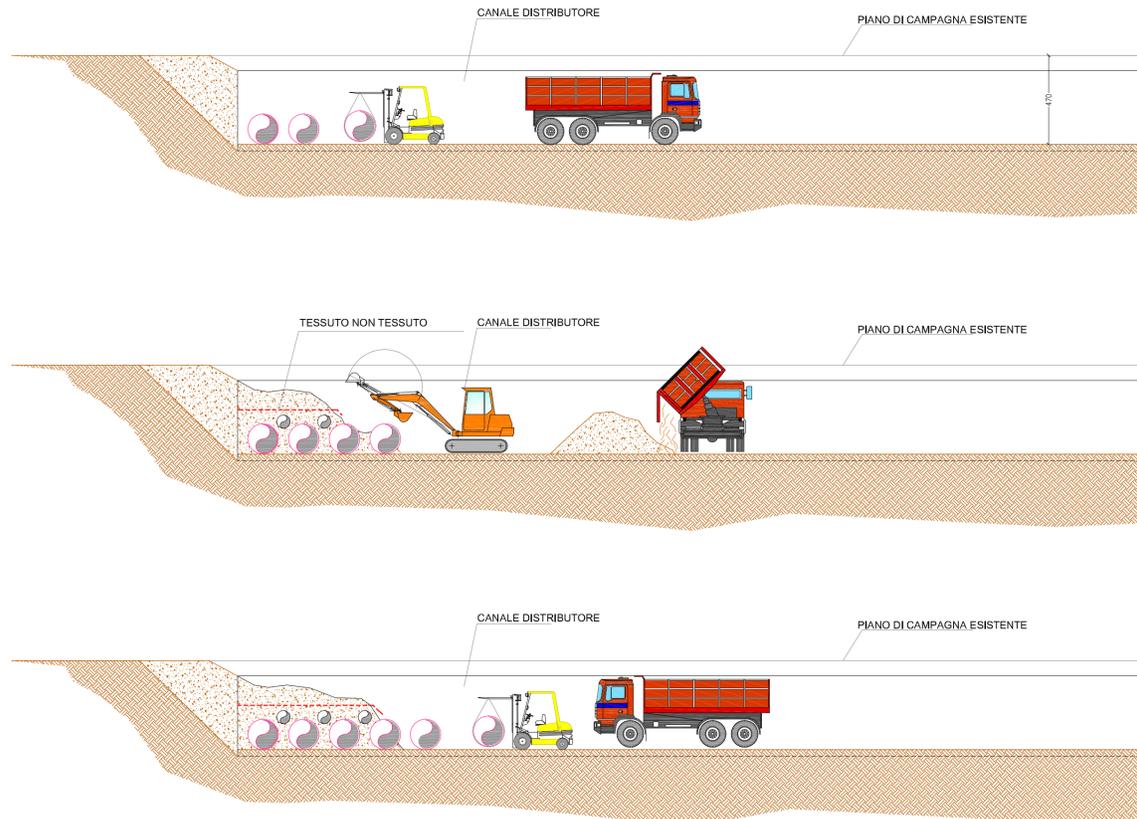

PARTICOLARE SCHEMA DI VARO DELLA TUBAZIONE.

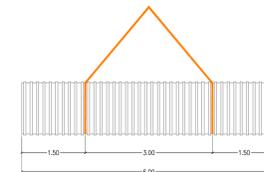

**COMUNE DI BARLETTA**  
Medaglia d'oro al merito civile e militare  
Citta' della Disfida

**AREA TECNICA - SETTORE LAVORI PUBBLICI**  
REALIZZAZIONE DI URBANIZZAZIONI PRIMARIE  
NEL PIANO DI ZONA DELLA NUOVA 167,  
2° E 3° TRIENNIO.  
In parziale variante alla viabilità approvata con il P.E.E.P.  
Responsabile Unico del Procedimento  
Dott. Ing. Sebastiano LONGANO



**PROGETTO ESECUTIVO**  
**RETE ACQUE METEORICHE**

Impianto di trattamento acque di prima pioggia e bacino di accumulo  
Impianto A - Modalità di posa delle tubazioni di accumulo temporaneo

CODICE ELABORATO: E 0 0 0 I D 0 1 I D R D C 0 1		REV. B	SCALA: varie	NOME FILE: E000ID01IDRDC01B.dwg	
CONSORZIO AGGIUDICATARIO: Research Consorzio Stabile Scazi Il Rappresentante Legale		ATTIVITÀ DI PROGETTAZIONE <b>VAMS</b> Ingegneria Via Mezza 154, 00185 - ROMA RESPONSABILE DI PROGETTO: Dott. Ing. Niccolò Saraca		Responsabili di settore: Visibilità e corpo stradale: Dott. Ing. F. Ferraro Idrologia ed Idraulica: Dott. Ing. A. Adernello Impianti: Dott. Ing. F. Di Benedetto Strutture: Dott. Ing. G. Filosa Geotecnica: Dott. Ing. E. Capanna Sicurezza: Dott. Ing. F. Ferraro Ambiente: Dott. G. Polli Opere a verde: Arch. M. Rosati Caratterizzazione: Dott. Ing. E. Capanna Comptoli e Misure: Dott. Ing. M. Colombetti Geologia: Dott. Geol. B. Colomnelli Architettura ed Urb.: Dott. Arch. M. Tataranni	
IMPRESA AFFIDATARIA <b>COBAR S.p.A.</b> L'AMMINISTRATORE Vito Matteo BAROZZI					
REV.	DESCRIZIONE	DATA	DISEGNATO	VERIFICATO	APPROVATO
A	EMISSIONE PER APPROVAZIONE	Giugno 2015	M.Villanova	F. Ferraro	N.Saraca
B	REVISIONE A SEGUITO ISTRUTTORIA	Luglio 2015	M.Villanova	F. Ferraro	N.Saraca