



IMPIANTO B

ARMATURA PLATEA DI FONDAZIONE

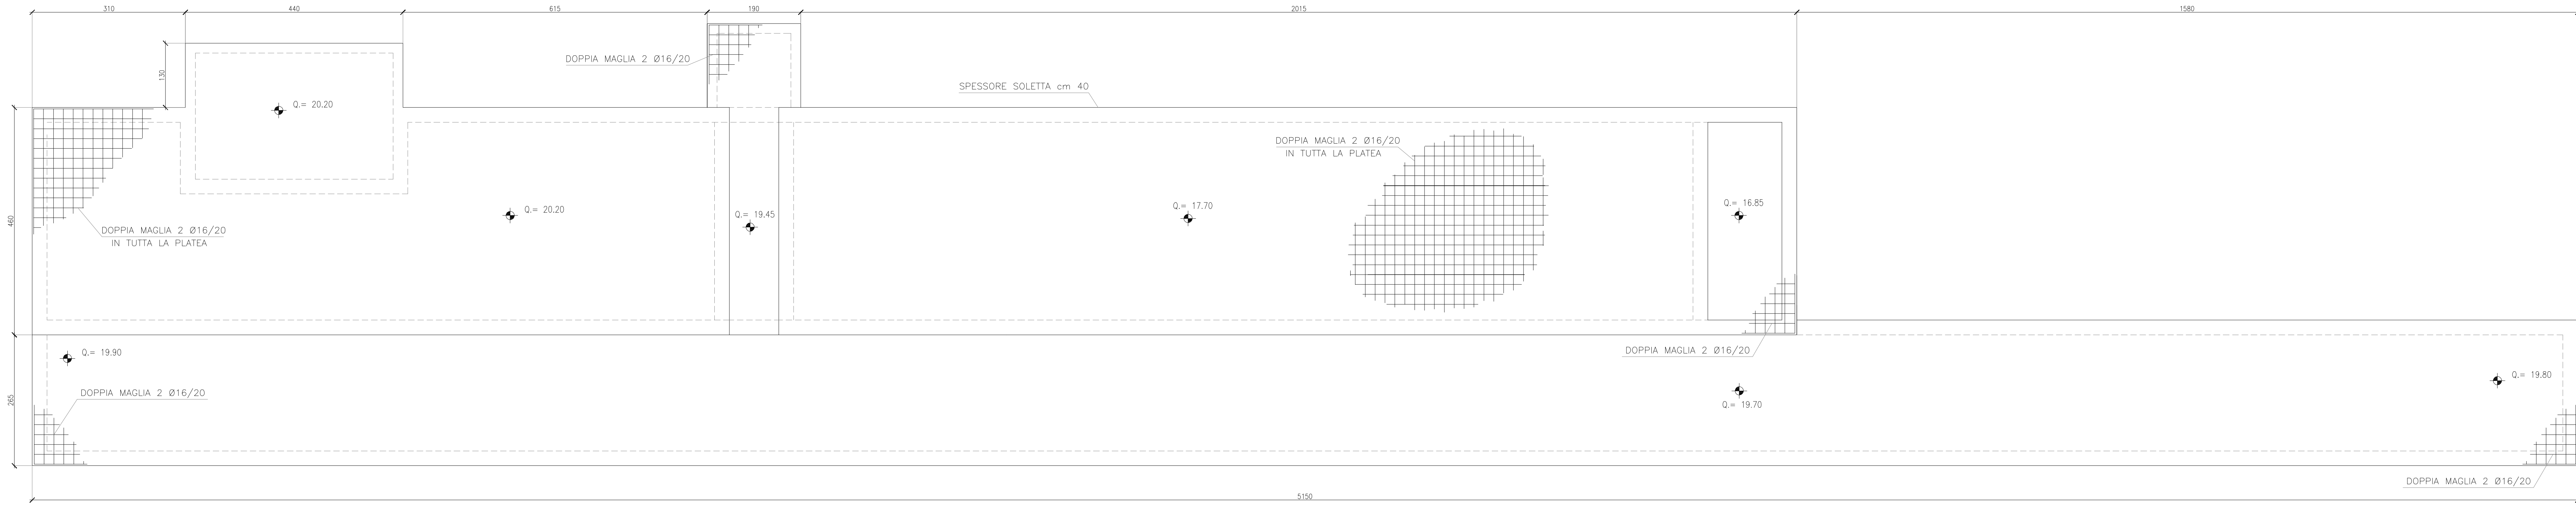

CARATTERISTICHE DEI MATERIALI	
CALCESTRUZZO:	C30
ACCIAIO:	B450C
PRESCRIZIONI	
COPRIFERRO :	cm 4

PIANTA

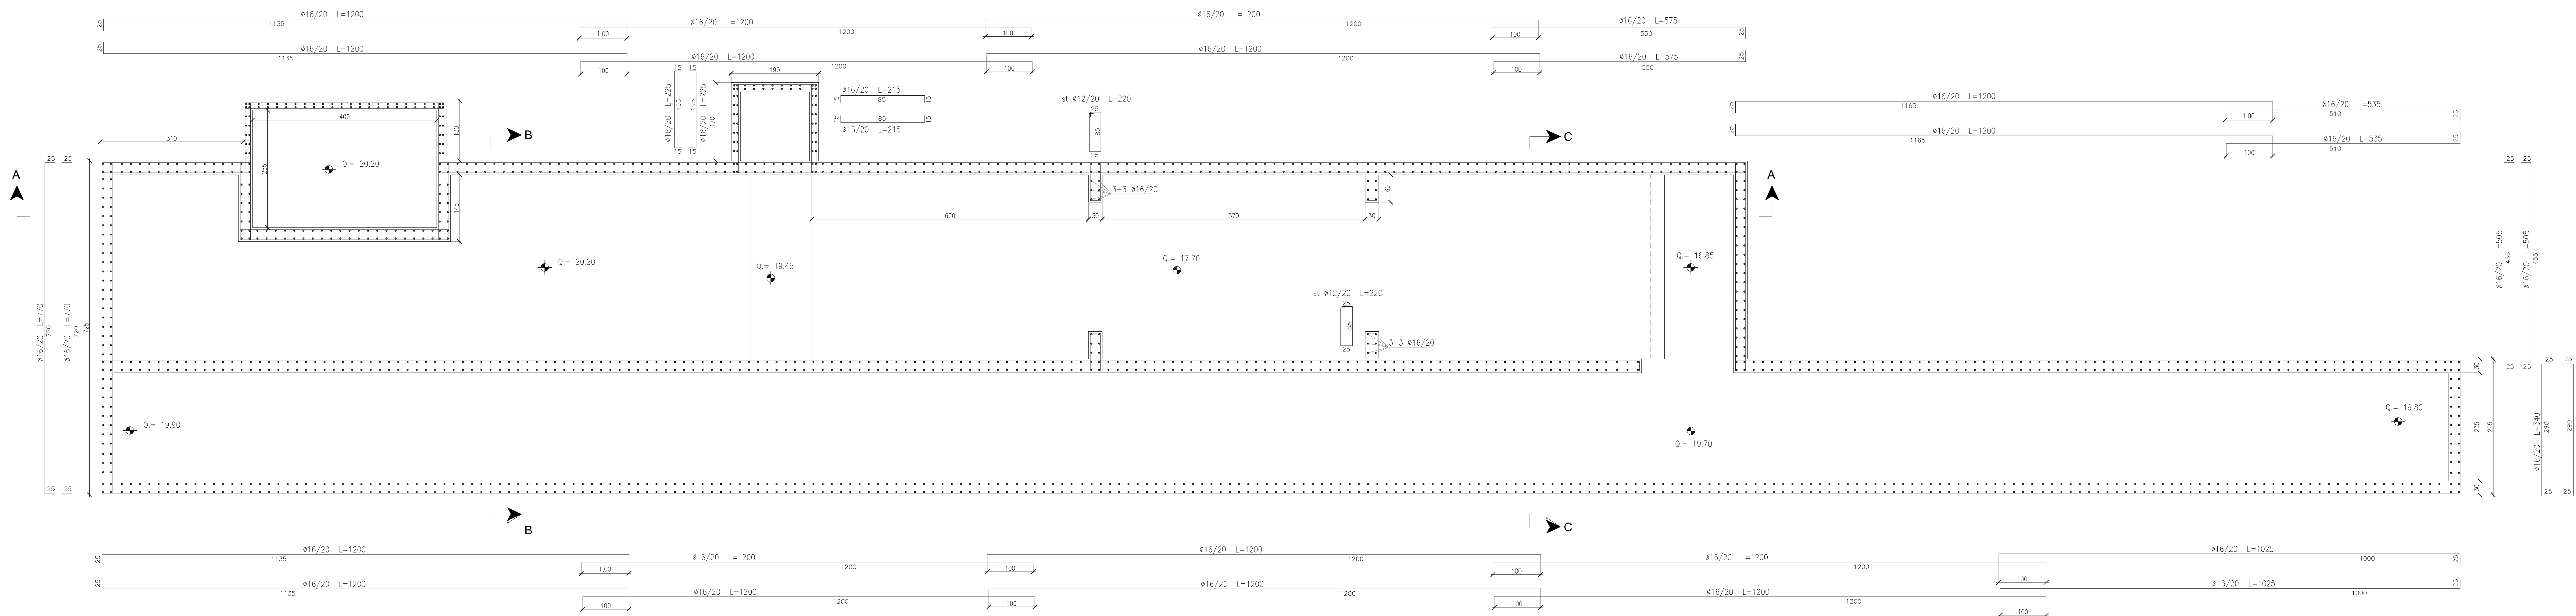

COMUNE DI BARLETTA
 Medaglia d'oro al merito civile e militare
 Città' della Disfida

AREA TECNICA - SETTORE LAVORI PUBBLICI
 REALIZZAZIONE DI URBANIZZAZIONI PRIMARIE
 NEL PIANO DI ZONA DELLA NUOVA 167,
 2° E 3° TRIENNIO.

In parziale variante alla viabilità approvata con il P.E.E.P.
 Responsabile Unico del Procedimento
 Dott. Ing. Sebastiano LONGANO

PROGETTO ESECUTIVO
RETE ACQUE METEORICHE
 Impianto di trattamento acque di prima pioggia e bacino di accumulo
 Impianto B - Armature tav. 1 di 2

CODICE ELABORATO:	E 0 0 0 I D 0 2 I D R A R 0 1	REV	B	SCALA:	1:50
CONSORZIO AGGIUDICATARIO:	Consorzio Consorzio Italia-Soci	ATTIVITÀ DI PROGETTAZIONE:	RESPONSABILE DI PROGETTO:	Nome FILE:	E000102IDRAR01B.dwg
IMPRESA AFFIDATARIA:	COBAR s.p.a. L'AMMINISTRATORE Vito Matteo BAROZZI	RESPONSABILI DI SETTORE:	Responsabili di settore:		
			Viabilità e corpo stradale: Dott. Ing. F. Ferraro Impianti: Dott. Ing. A. Andreola Strutture: Dott. Ing. G. Filasi Geotecnica: Dott. Ing. E. Casarini Sicurezza: Dott. Ing. F. Ferraro Acustica: Dott. G. Filasi Opere a verde: Arch. M. Rossi Caratterizzazione: Dott. Ing. E. Casarini Computi e Misure: Dott. Ing. M. Colaninelli Geologia: Dott. Geol. E. Colaninelli Antropologia ed Ust.: Dott. Arch. M. Tassinari		
REV	DESCRIZIONE	DATA	DISEGNATO	VERIFICATO	APPROVATO
A	EMISSIONE PER APPROVAZIONE	Giugno 2015	M. Villanova	F. Ferraro	N. Saracà
B	REVISIONE A SEGUITO ISTRUTTORIA	Luglio 2015	M. Villanova	F. Ferraro	N. Saracà