




IMPIANTO B

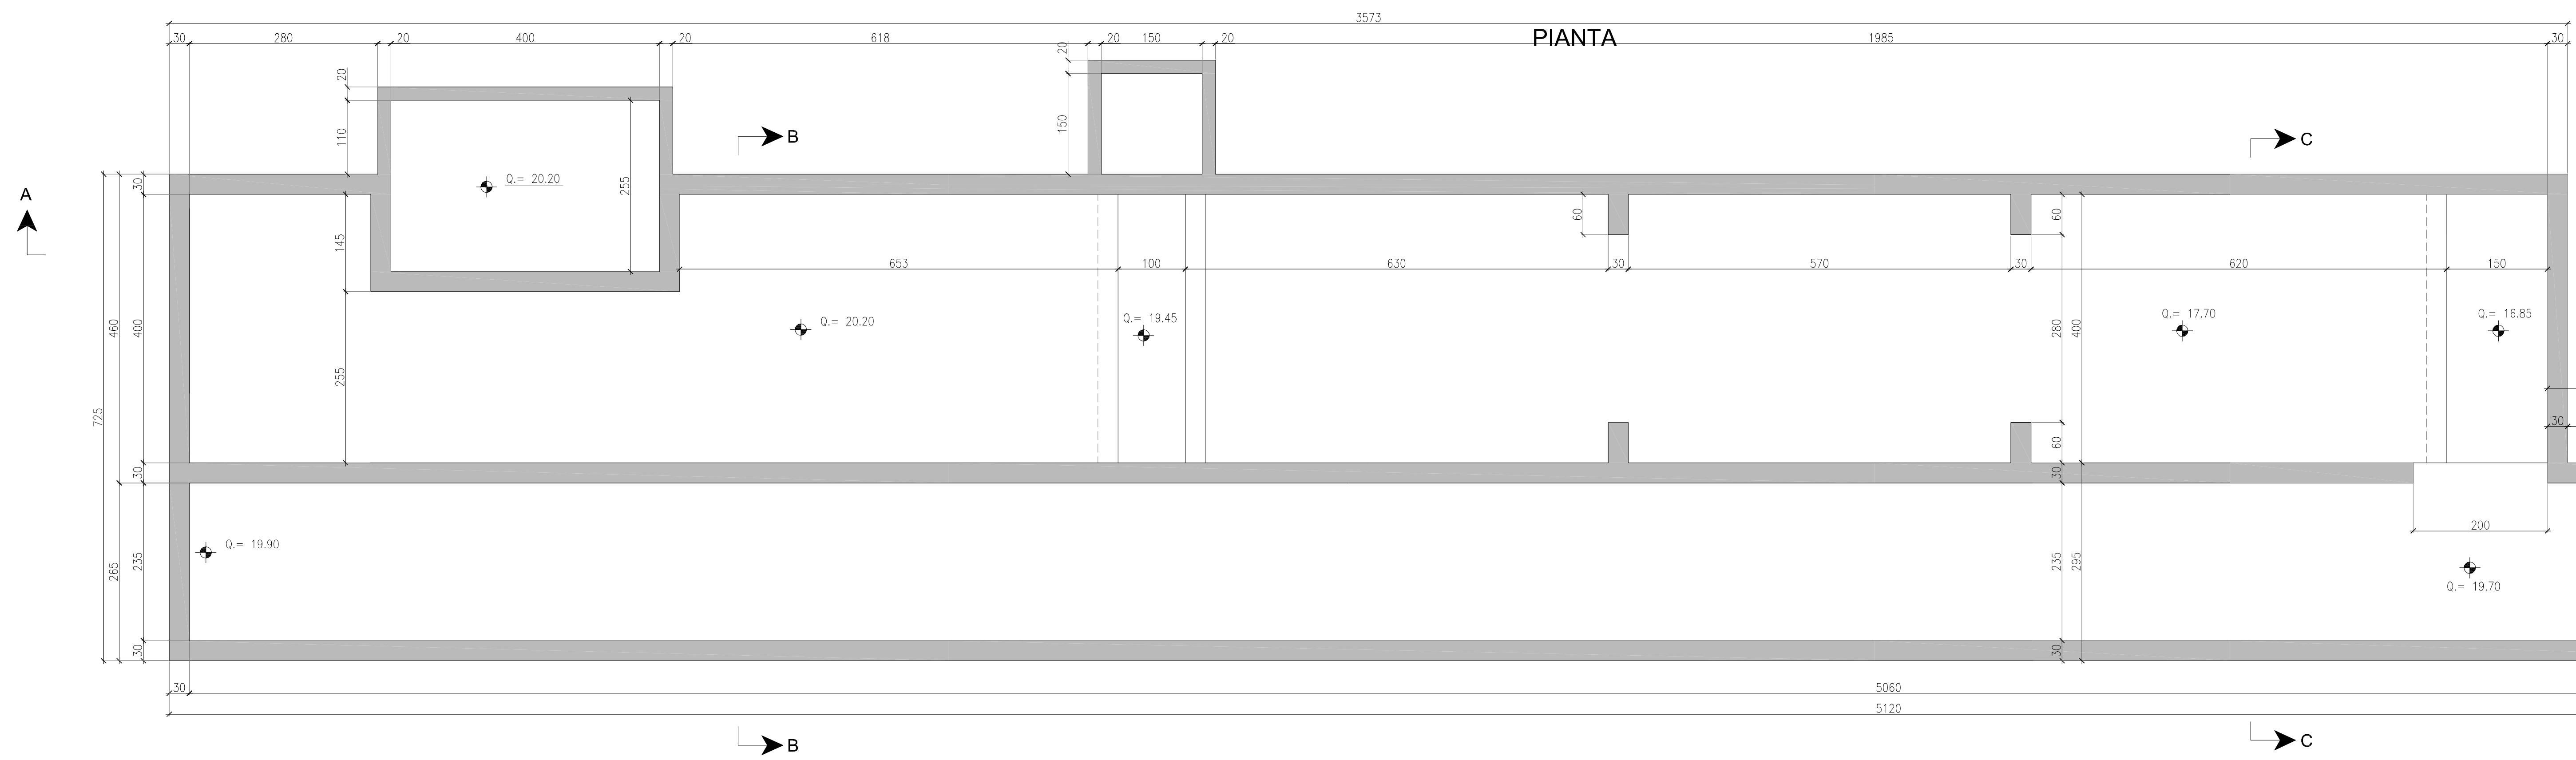


**CARATTERISTICHE DEI MATERIALI**  
 CALCESTRUZZO: C30  
 ACCIAIO: B450C  
**PRESCRIZIONI**  
 COPRIFERRO : cm 4

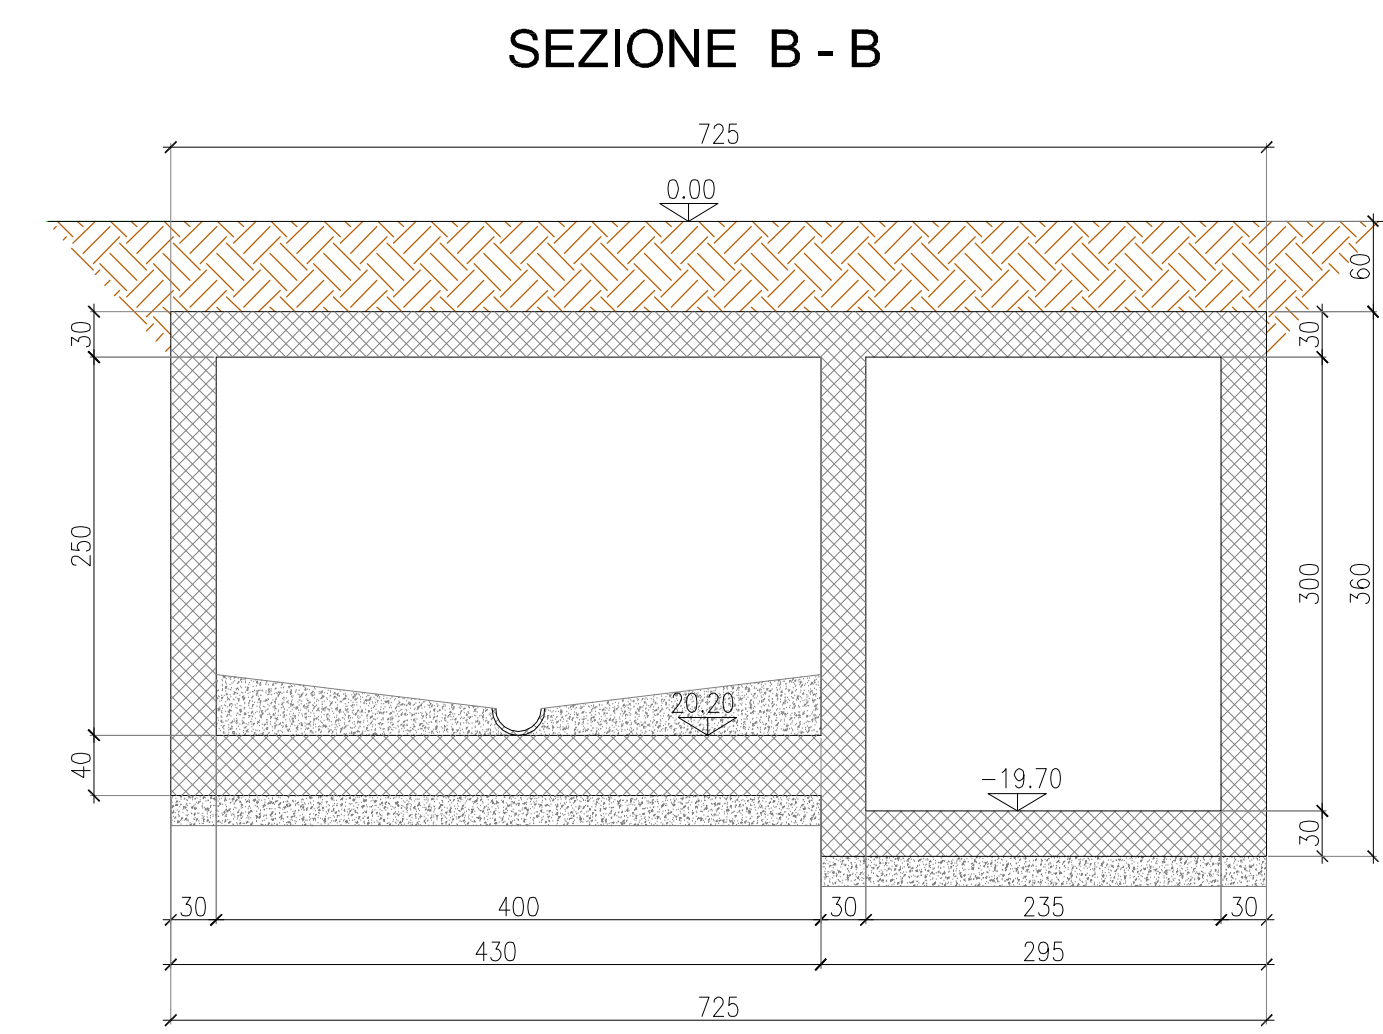

SEZIONE A - A

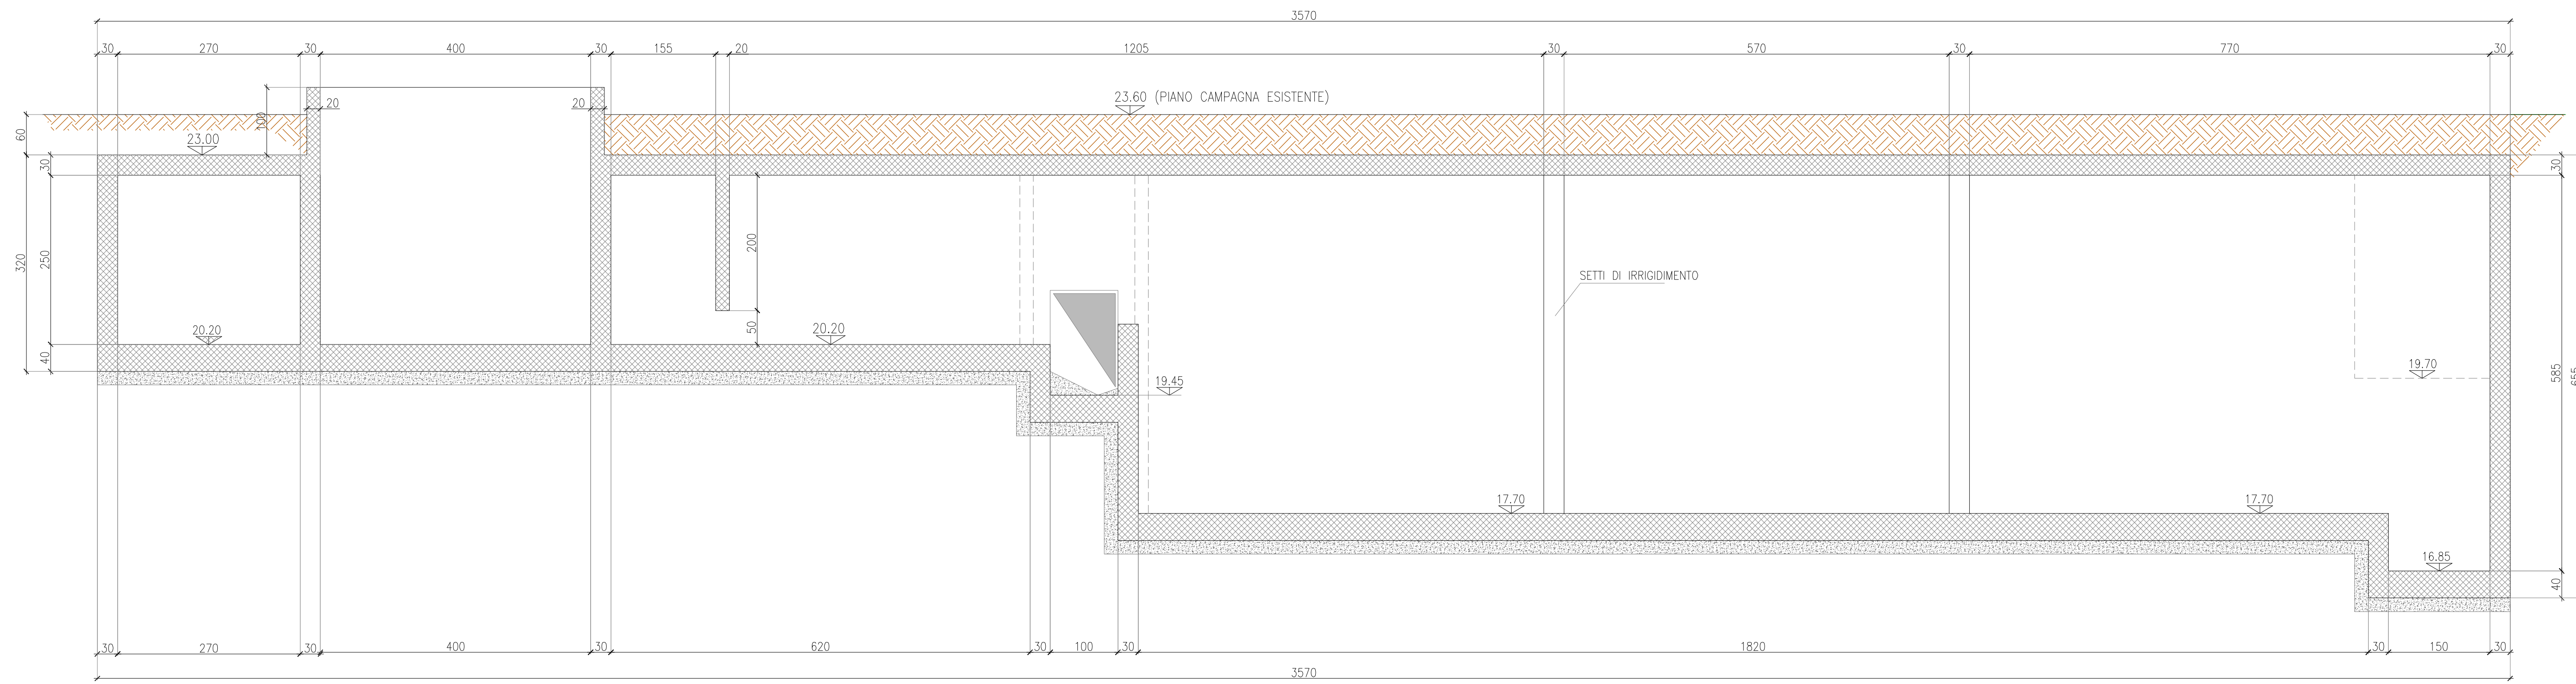

SEZIONE C - C

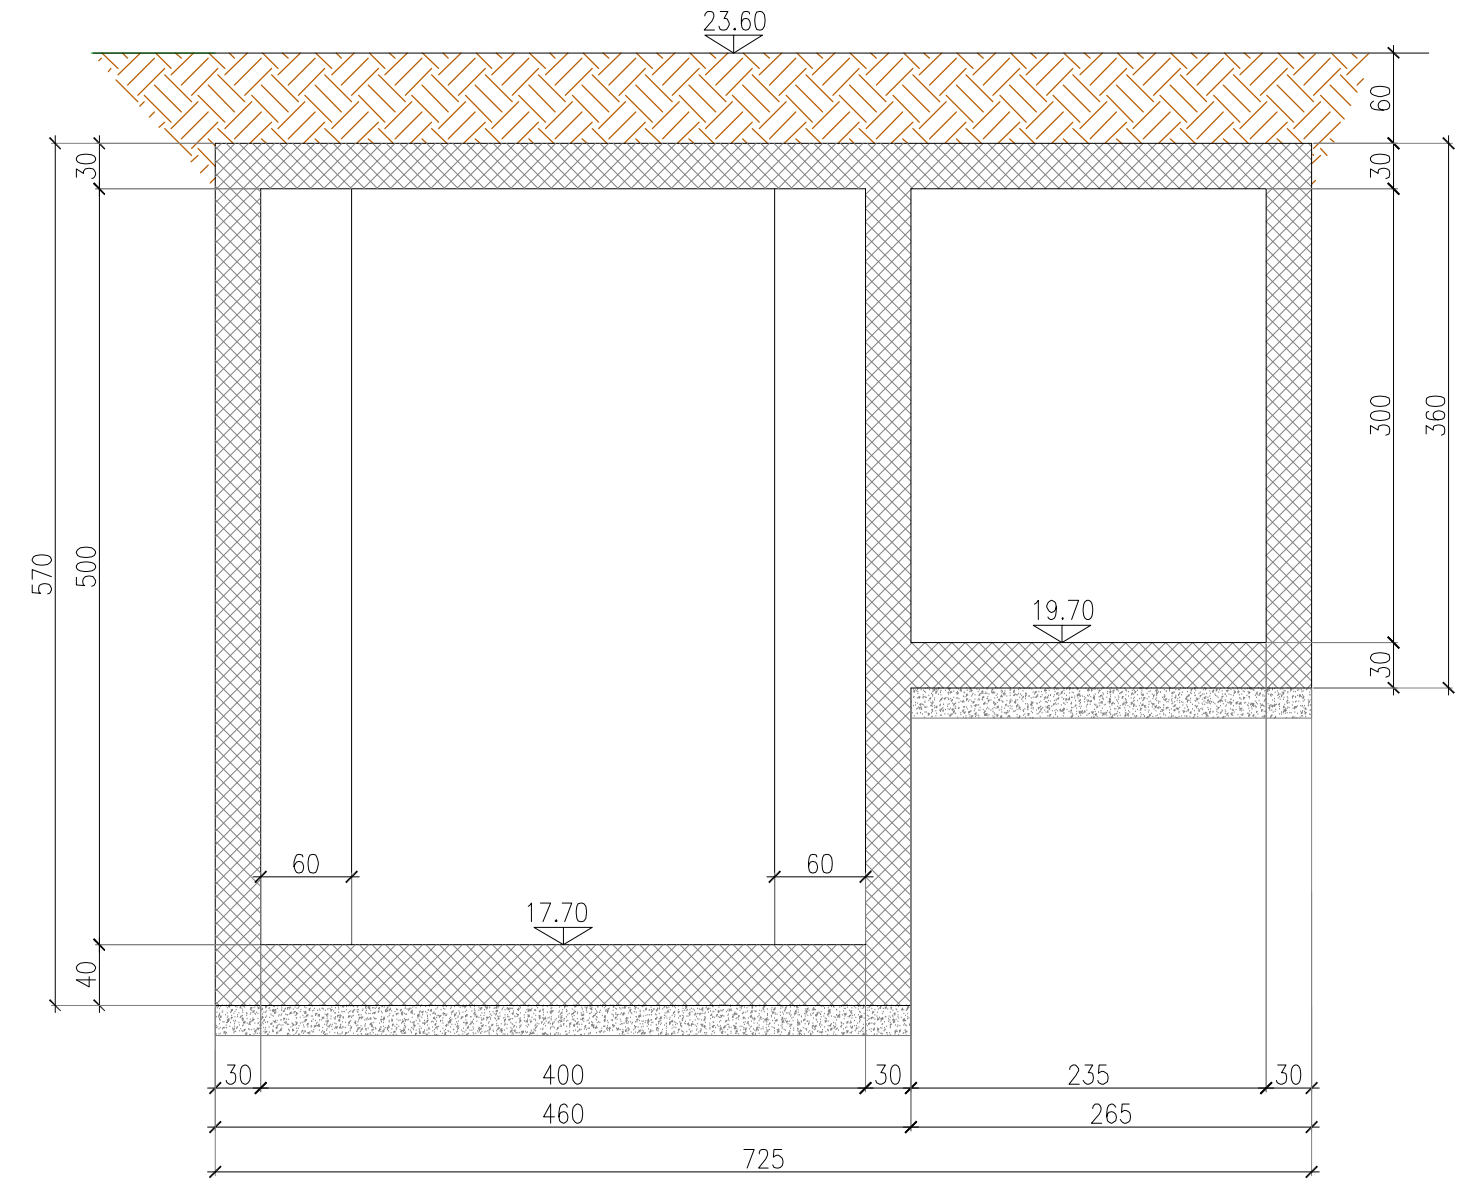

**COMUNE DI BARLETTA**  
 Medaglia d'oro al merito civile e militare  
 Città' della Disfida

**AREA TECNICA - SETTORE LAVORI PUBBLICI**  
 REALIZZAZIONE DI URBANIZZAZIONI PRIMARIE  
 NEL PIANO DI ZONA DELLA NUOVA 167,  
 2° E 3° TRIENNIO.

In parziale variante alla viabilità approvata con il P.E.E.P.  
 Responsabile Unico del Procedimento  
 Dott. Ing. Sebastiano LONGANO

**PROGETTO ESECUTIVO**  
**RETE ACQUE METEORICHE**  
 Impianto di trattamento acque di prima pioggia e bacino di accumulo  
 Impianto B - Carpenterie pianta e sezioni

REV.	DESCRIZIONE	DATA	DISEGNATO	VERIFICATO	APPROVATO
A	EMISSIONE PER APPROVAZIONE	Giugno 2015	M.Villanova	F. Ferraro	N.Sarica
B	REVISIONE A SEGUITO ISTRUTTORIA	Luglio 2015	M.Villanova	F. Ferraro	N.Sarica