


Alimentazione gruppi pompe impianti B e C - scala 1/500

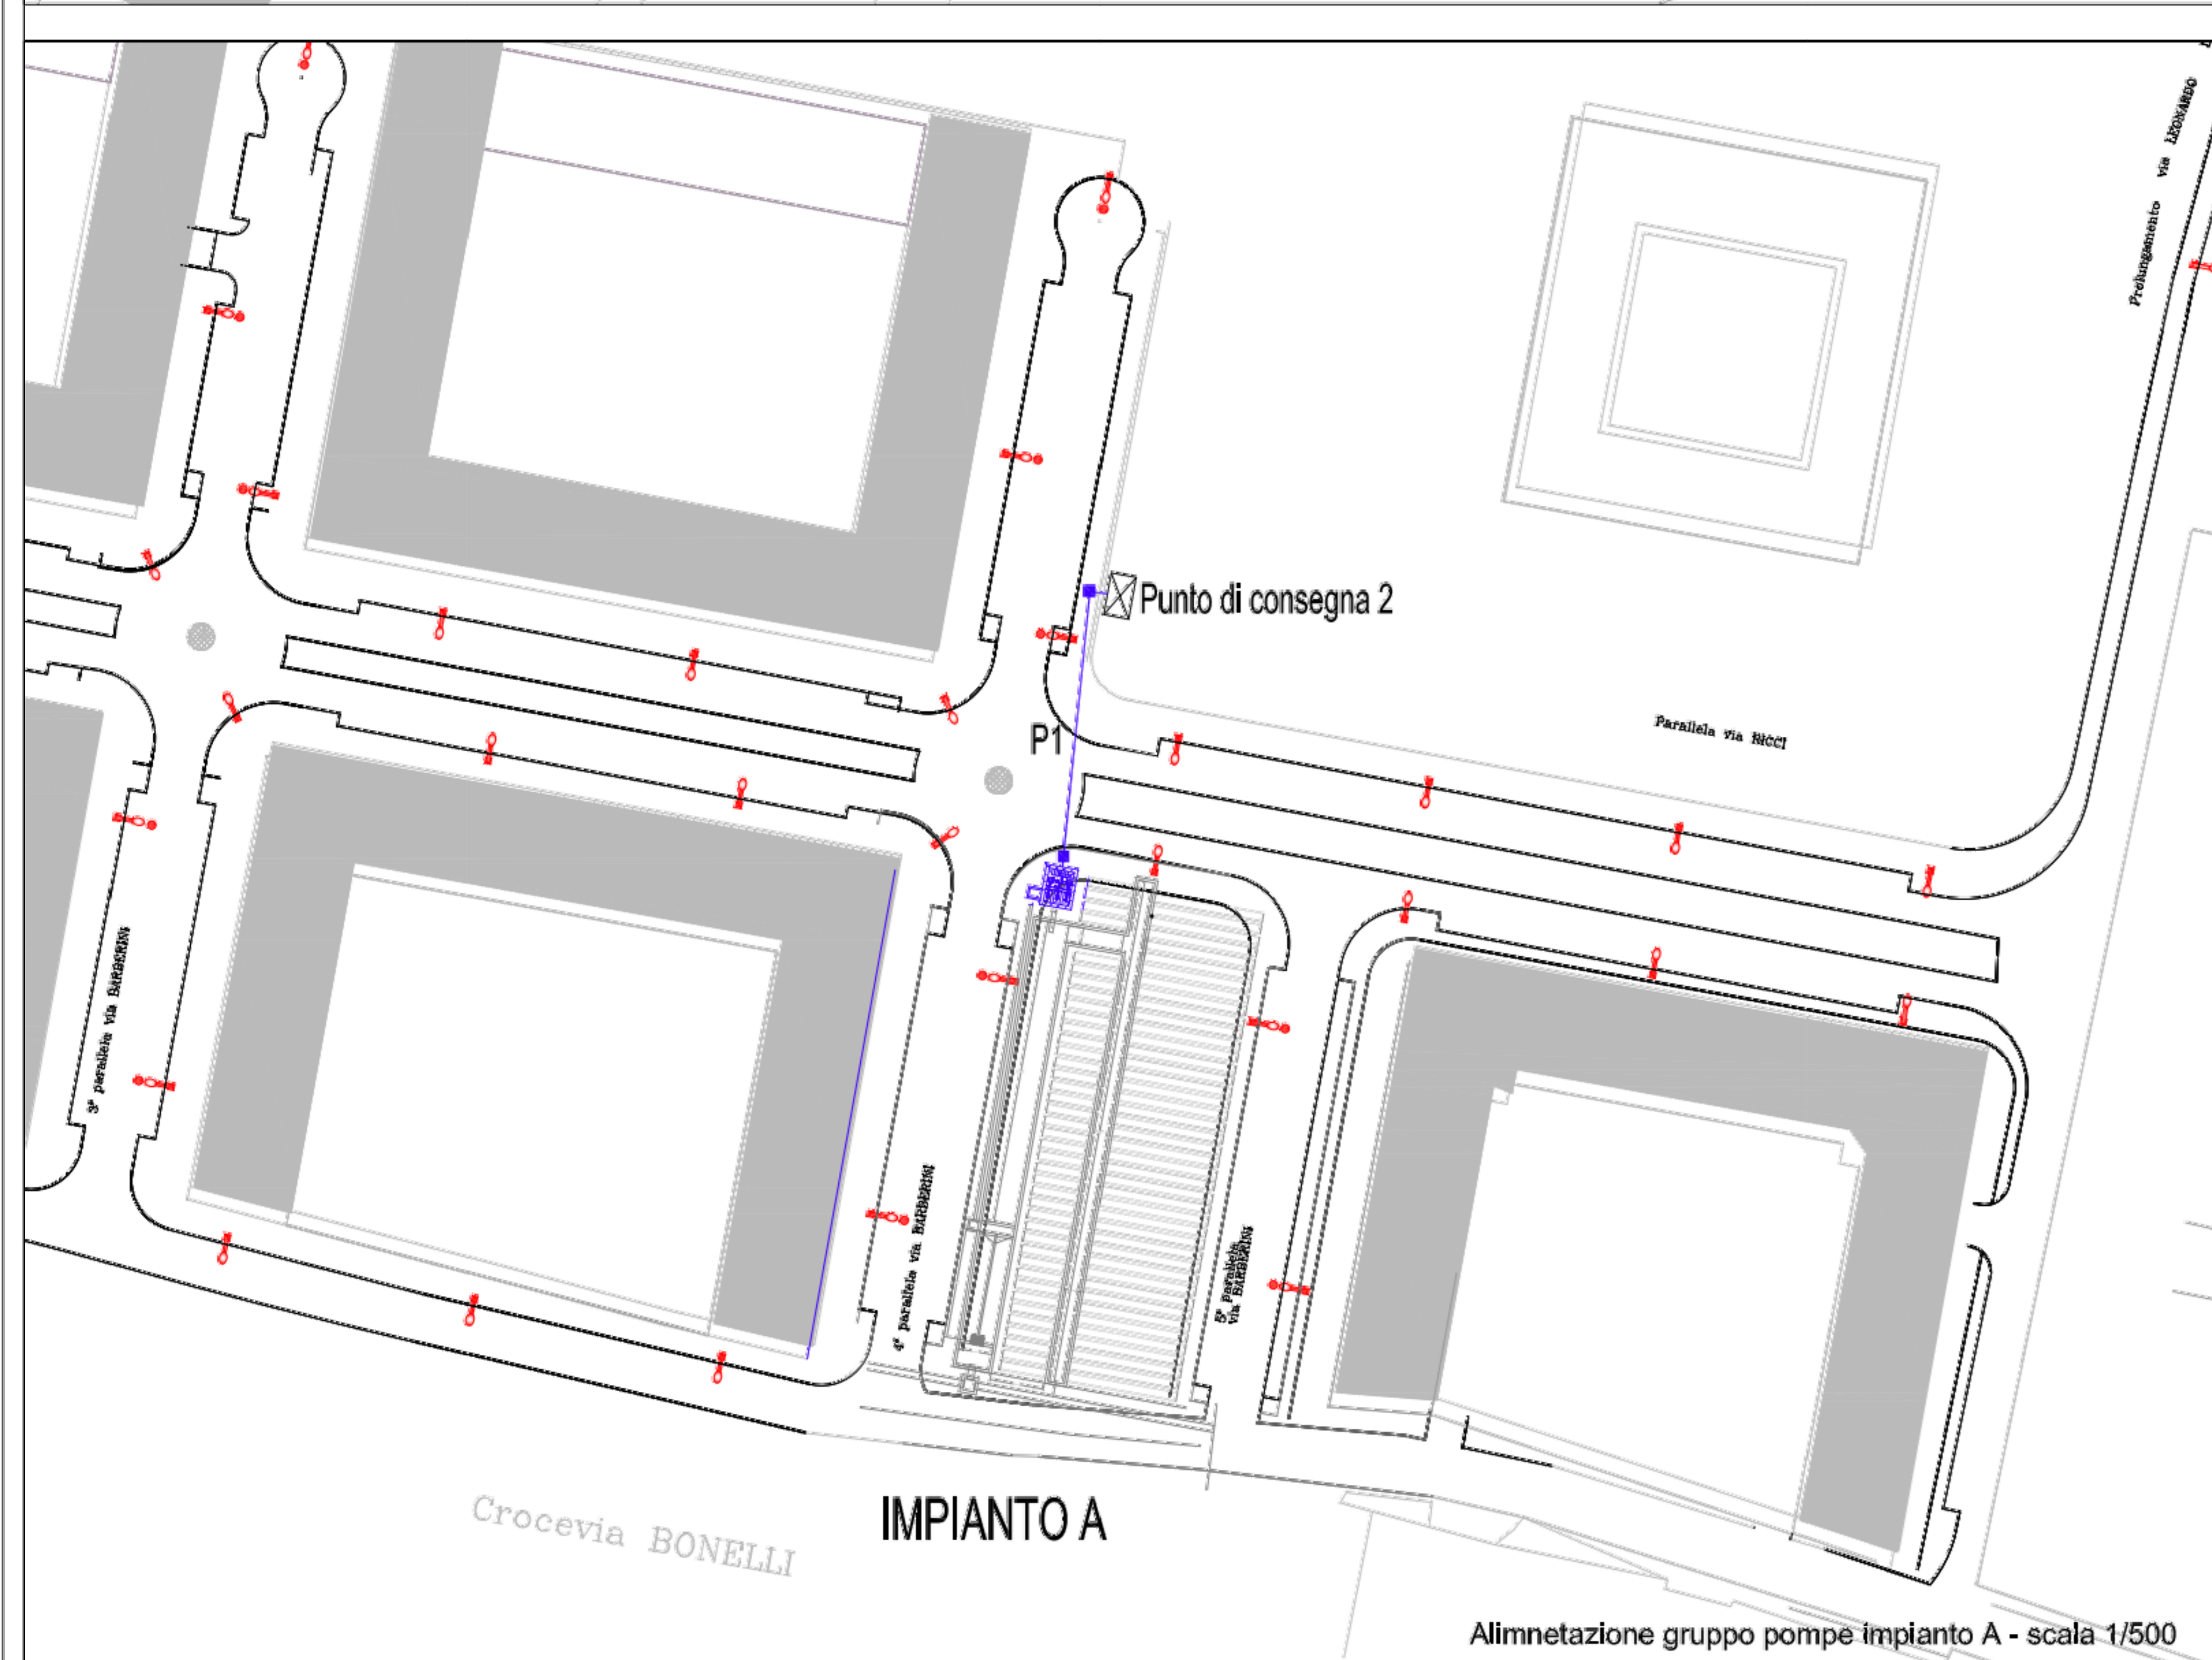

Alimentazione gruppo pompe impianto A - scala 1/500

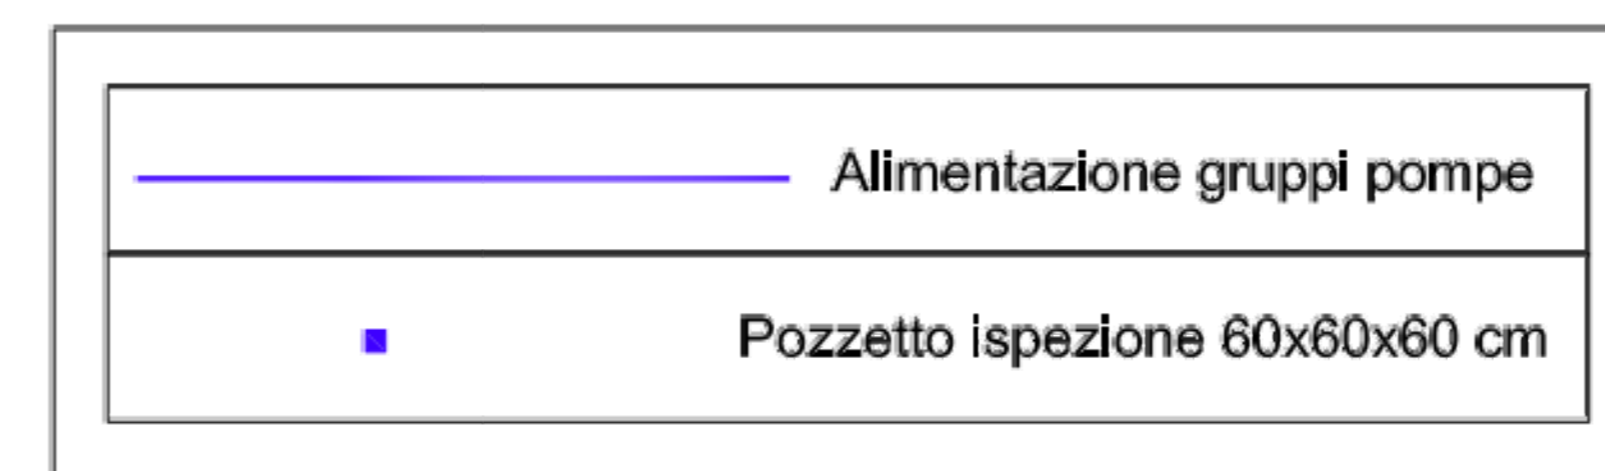


Tabella circuiti					
Codice	Da	Circuito	Sezione	Tipo	Posa
P1	Punto di consegna 2	Gruppo pompe A	1x5G16	FG7(O)R	CR Ø 110
P2	Punto di consegna 3	Gruppo pompe B	1x5G6	FG7(O)R	CR Ø 110
P3	Punto di consegna 3	Gruppo pompe C	5x1x95	FG7(O)R	CR Ø 160

CR=Tubazione corrugata interrata

COMUNE DI BARLETTA
 Medaglia d'oro al merito civile e militare
 Città' della Disfida

AREA TECNICA - SETTORE LAVORI PUBBLICI
 REALIZZAZIONE DI URBANIZZAZIONI PRIMARIE
 NEL PIANO DI ZONA DELLA NUOVA 167,
 2° E 3° TRIENNIO.

In parziale variante alla viabilità approvata con il P.E.E.P.
 Responsabile Unico del Procedimento
 Dott. Ing. Sebastiano LONGANO



PROGETTO ESECUTIVO
IMPIANTO DI ILLUMINAZIONE
 Planimetria alimentazione gruppi pompe

CODICE ELABORATO: E 000 I M 00 I M P P P 10 REV: B SCALA: 1:500
 ADME FILE: E000IM00IMPPP10B.dwg

CONSORZIO AGGIUDICATARIO:
 Municipi Comune Barletta-San
 Il Regolamento Locale
 RESPONSABILI DI PROGETTO:
 Dott. Ing. F. Ferrero
 Dott. Ing. G. Fenu
 Dott. Ing. E. Caporin
 Dott. Ing. M. Cabanotti
 Dott. Ing. M. Cabanotti
 Dott. Ing. M. Cabanotti
 Dott. Arch. M. Tavano

REV.	DESCRIZIONE	DATA	DISegnATO	VERIFICATO	APPROVATO
A	EMISSIONE PER APPROVAZIONE	Giugno 2015	M. Marone	F. Ferrero	N. Sarca
B	REVISIONE A SEGLITO ISTRUTTORIA	Luglio 2015	M. Marone	F. Ferrero	N. Sarca