




	AREA DI INTERVENTO
	NUOVO CAMPO IN ERBA NATURALE cm 6,5 SABBIA + cm 3,5 MANTO ERBOSO
	Pendenze di progetto
	Nuove segnature di gioco
	Quote di progetto

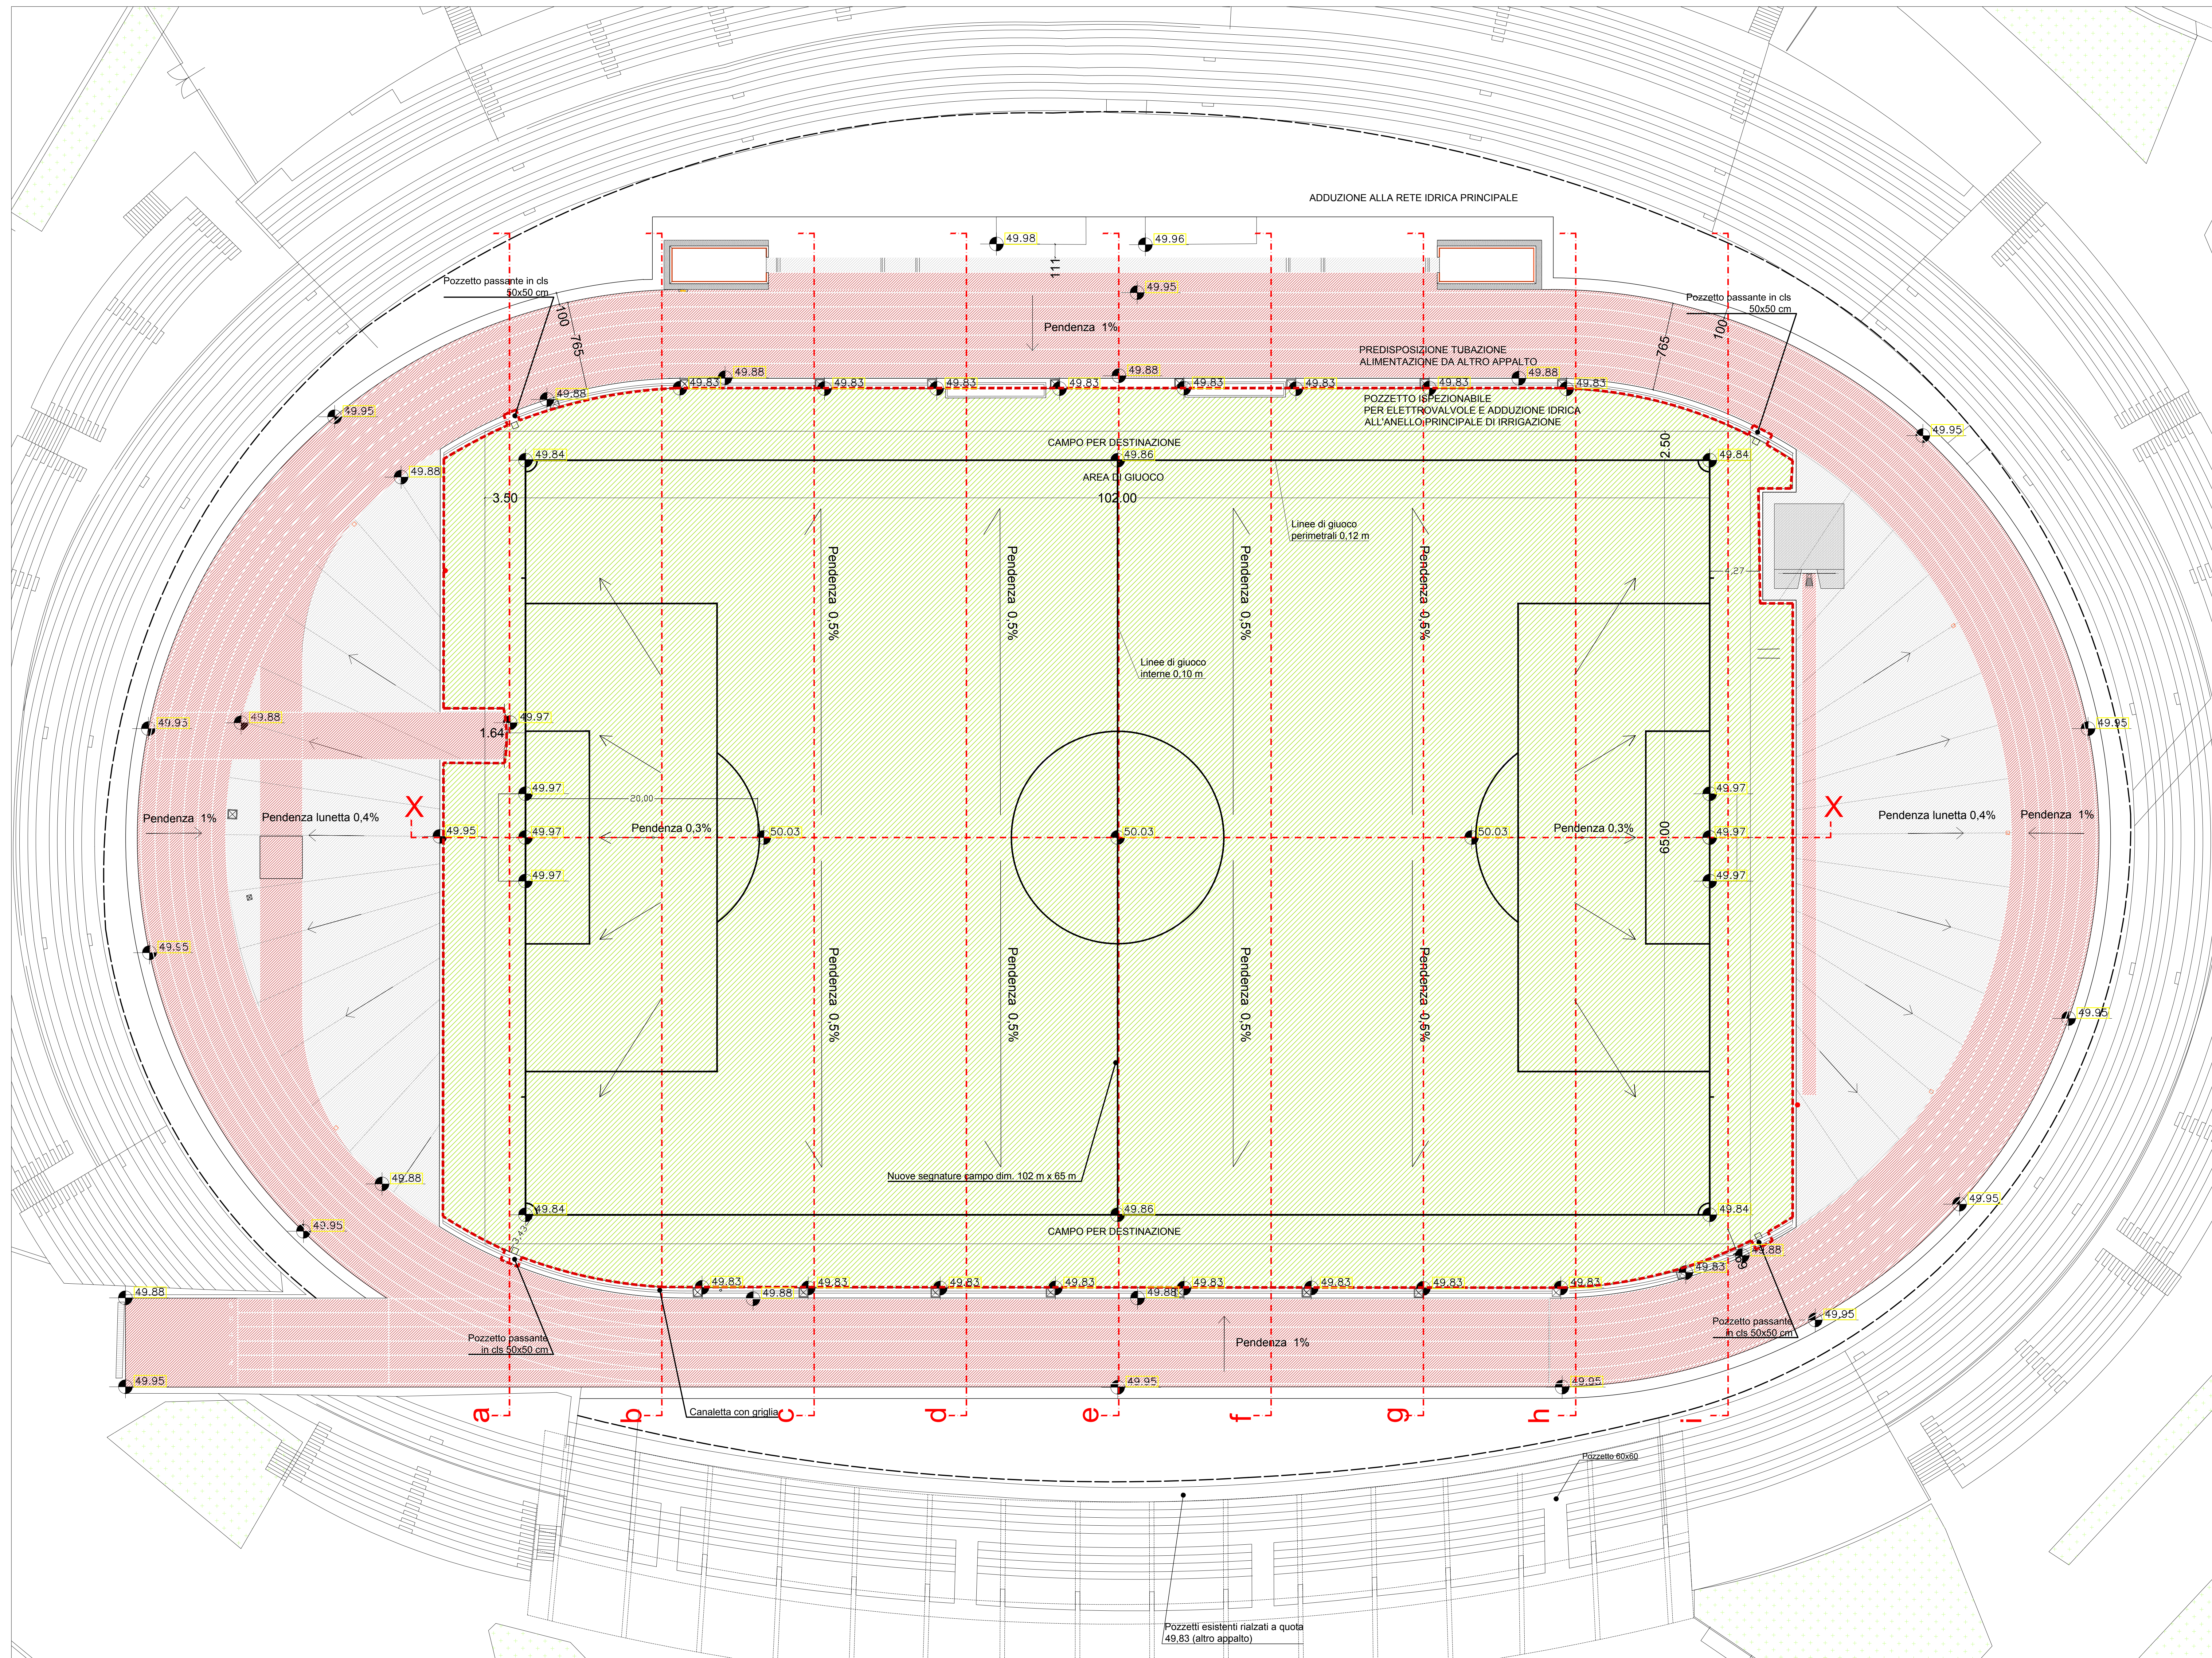

PROFILI POST OPERAM SCALA 1:500

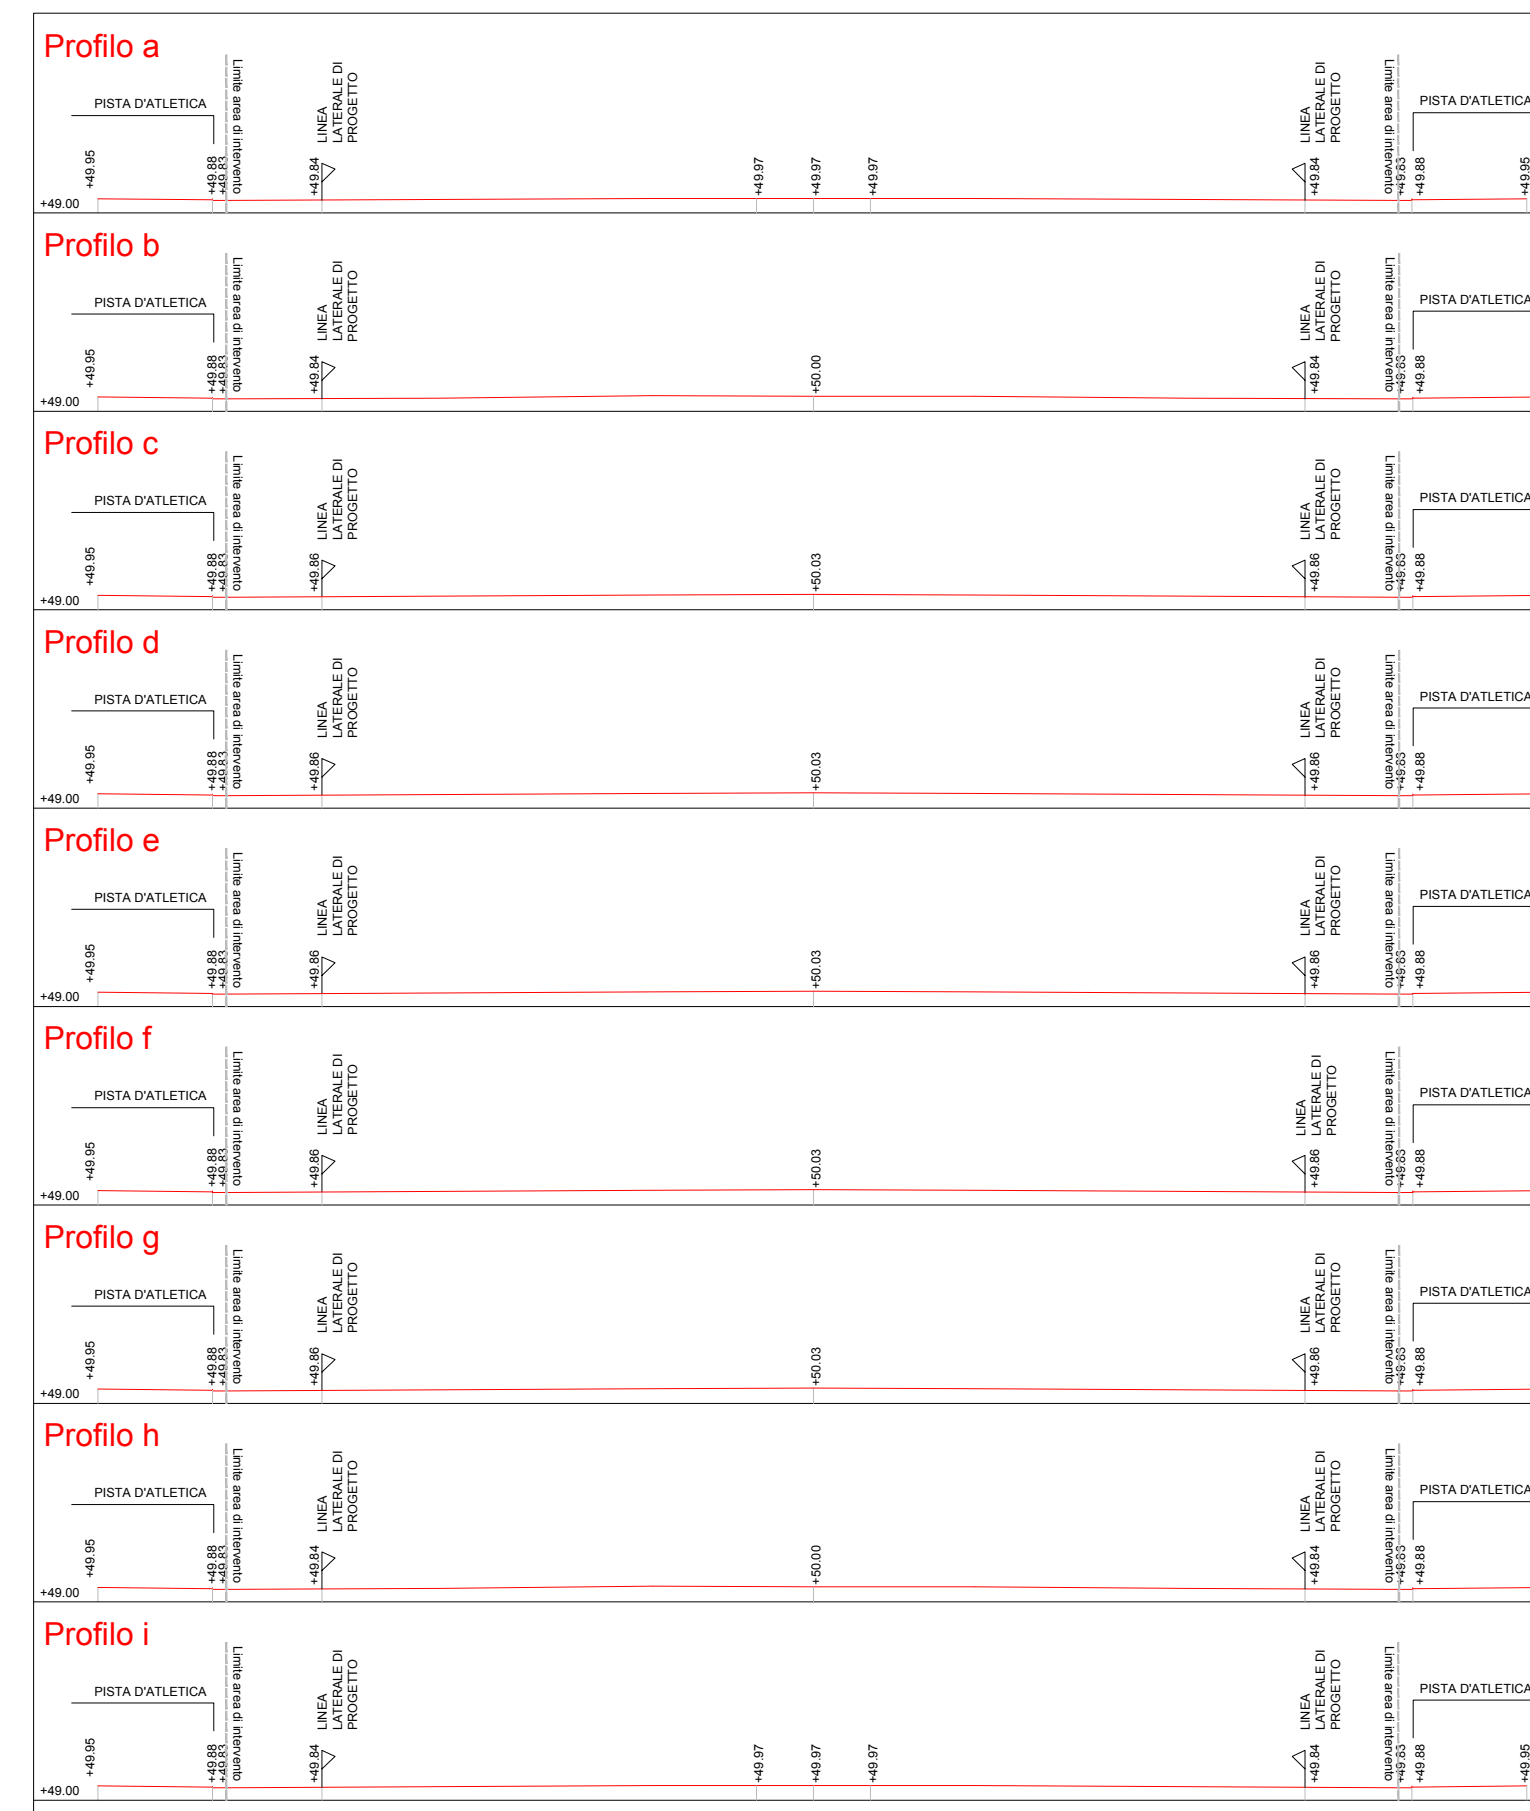

PROFILO XX POST OPERAM

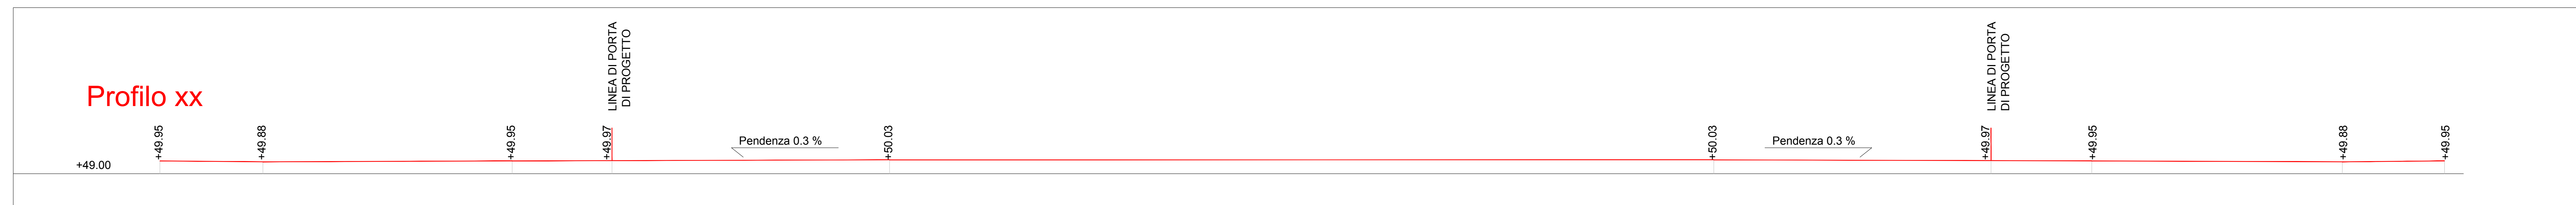

SCALA 1:200

COMUNE DI BARLETTA
 STADIO "COSIMO PUTTILLI"
 RIFACIMENTO CAMPO DI CALCIO IN ERBA NATURALE
 PROGETTO ESECUTIVO

STAZIONE APPALTANTE:



GESTIONE PATRIMONIO E CONSULENZE IMPIANTI SPORTIVI
 INGEGNERIA E GESTIONE PATRIMONIO
 Coni Servizi S.p.A.
 DIREZIONE GESTIONE PATRIMONIO
 E CONSULENZE IMPIANTI SPORTIVI
 Ing. Emiliano Curi
 DIRETTORE TECNICO: ARCH. ALBERTO LUCANTONI
 PROGETTISTA: DOTT. AGR. VALERIANO BERNARDINI
 R.U.P.: ING. EMILIANO CURI
 CSP: ING. VINCENZO CANDIA

ELABORATO: PLANIMETRIA DI PROGETTO - CAMPO
EA04
 SCALA: 1:200
 DATA LUGLIO 2016