




SEZIONE LONGITUDINALE (A)

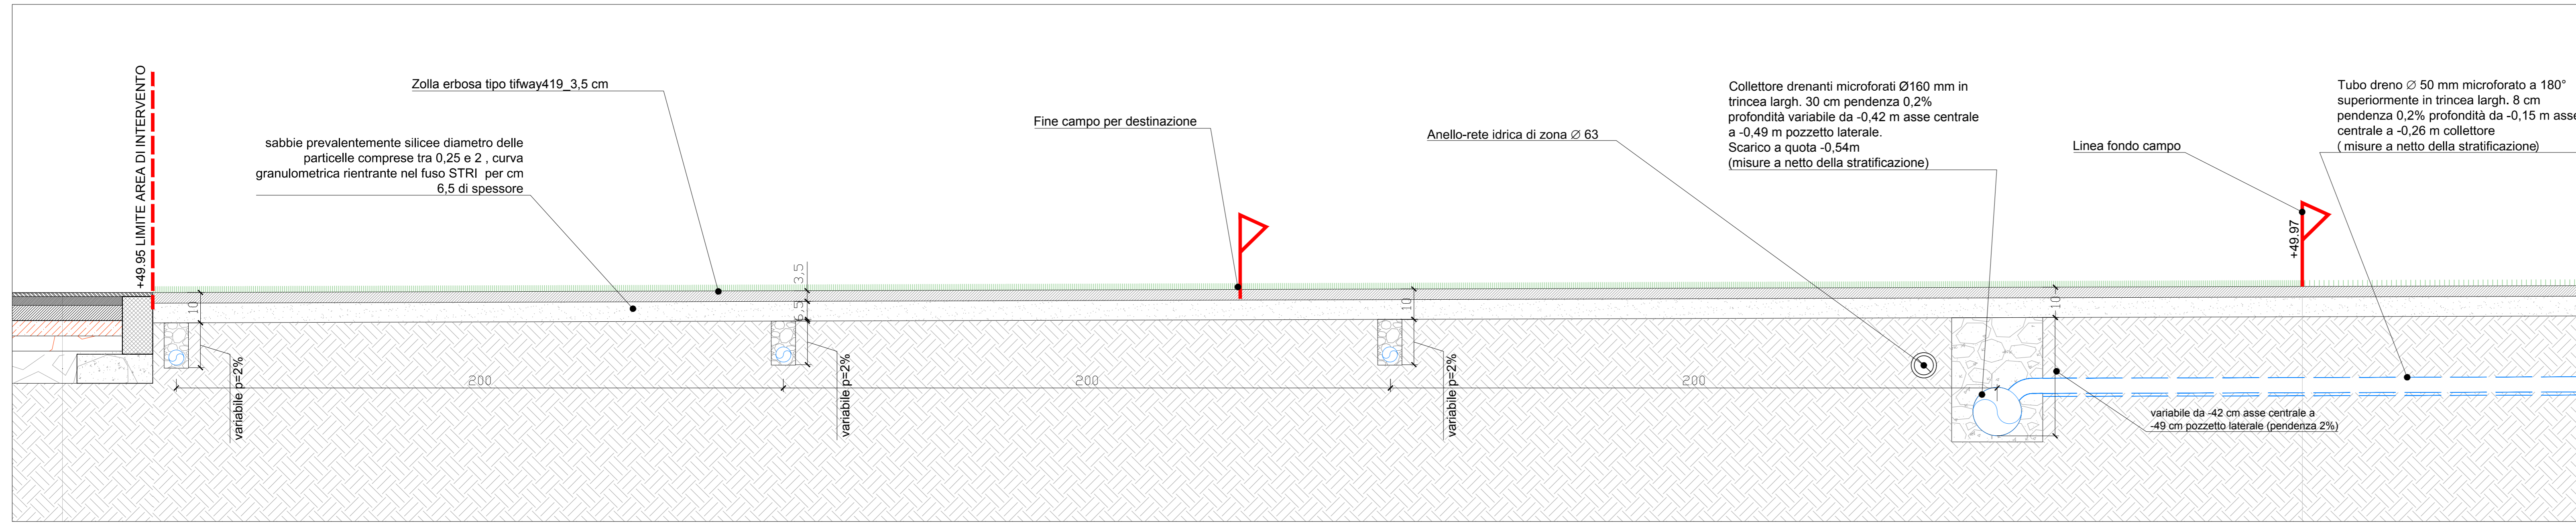


SEZIONE LONGITUDINALE (B)

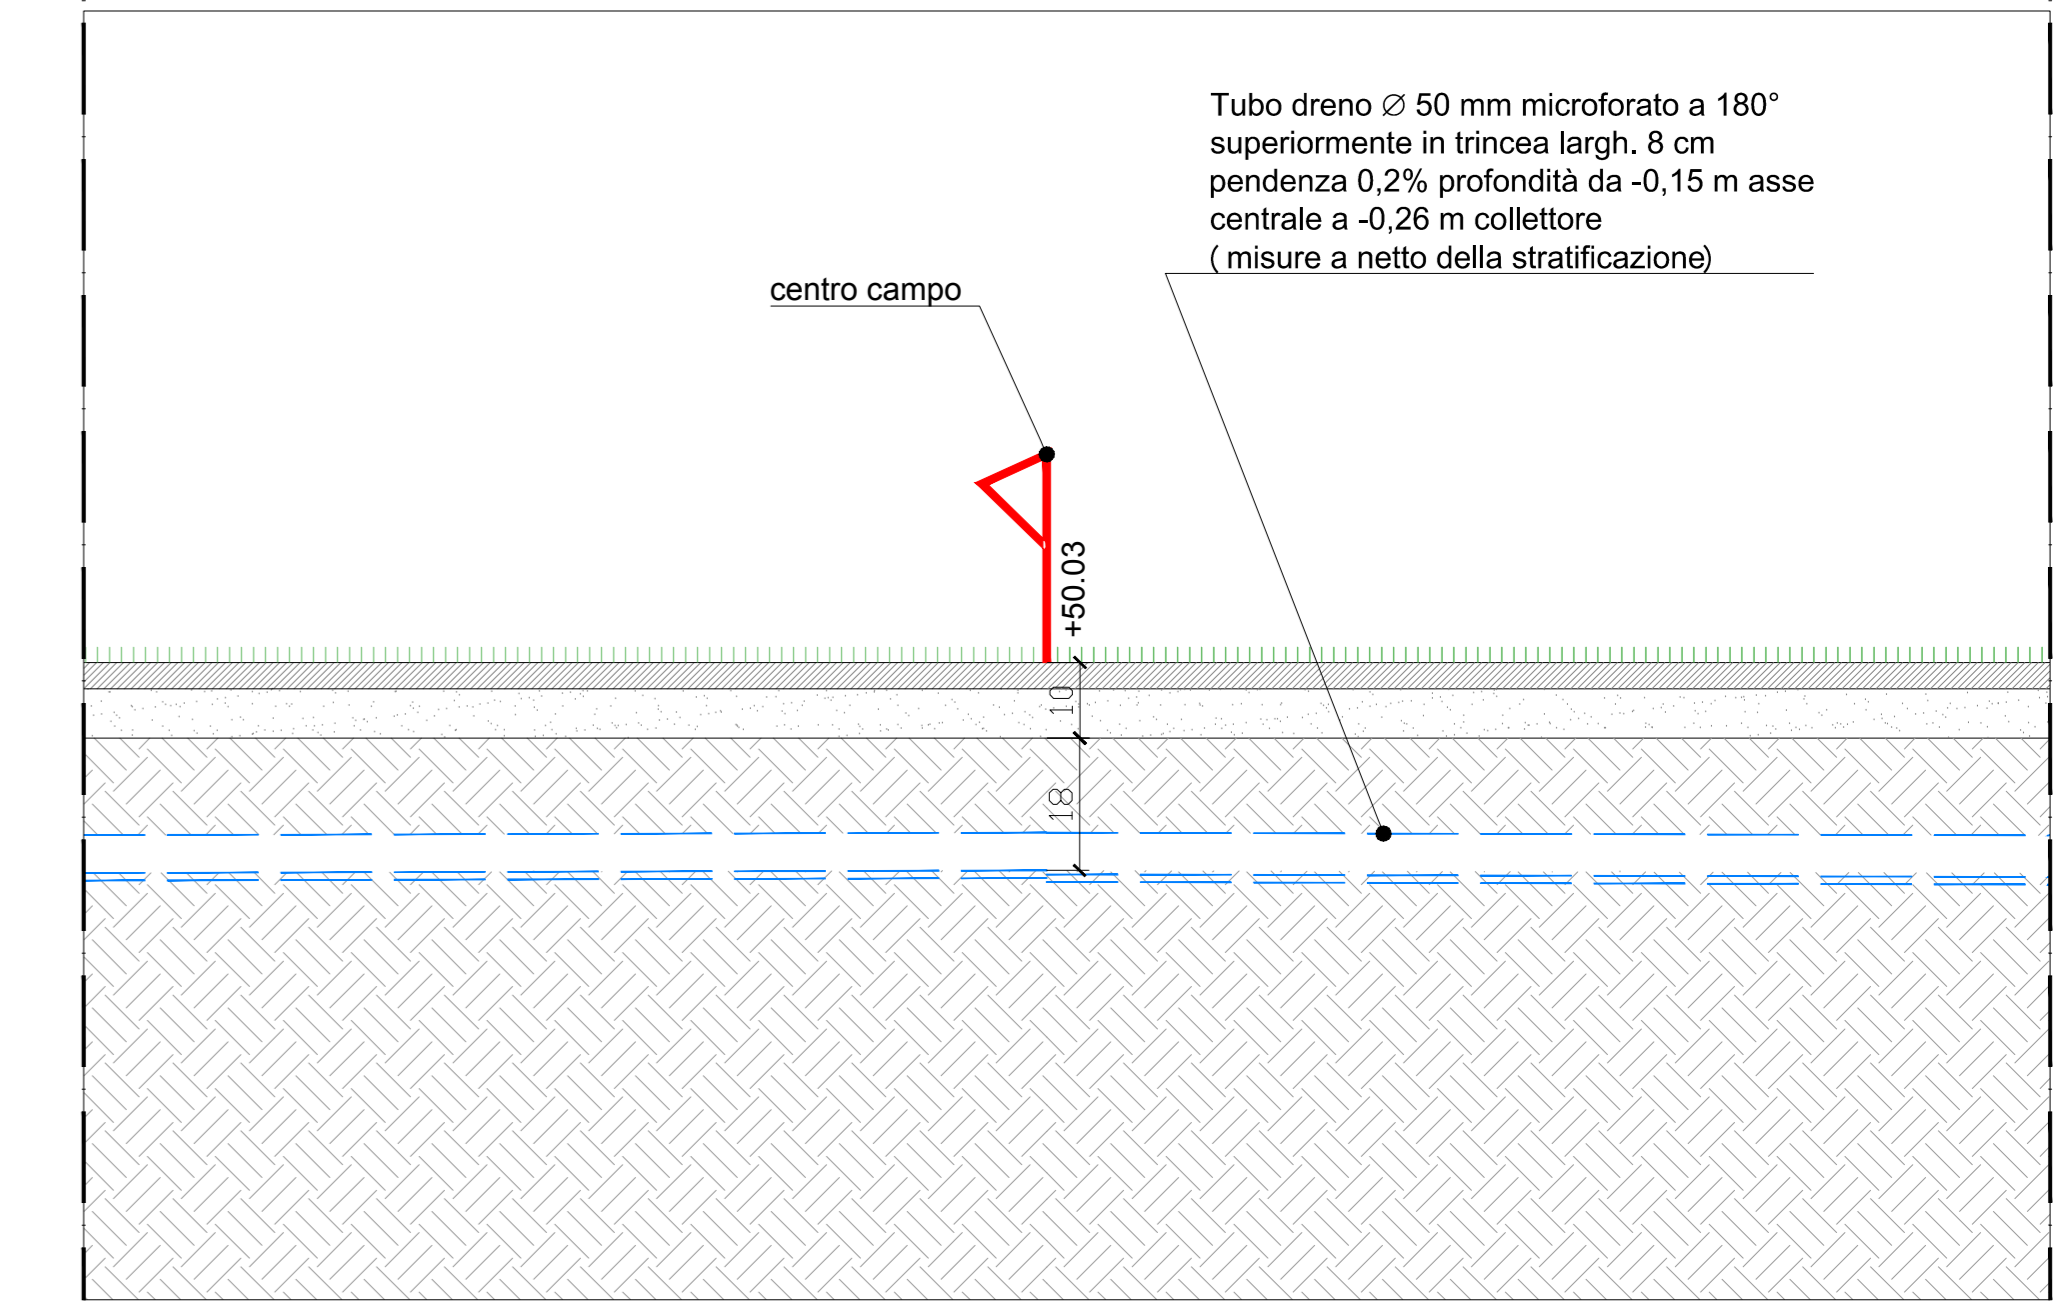


SEZIONE LONGITUDINALE (C)

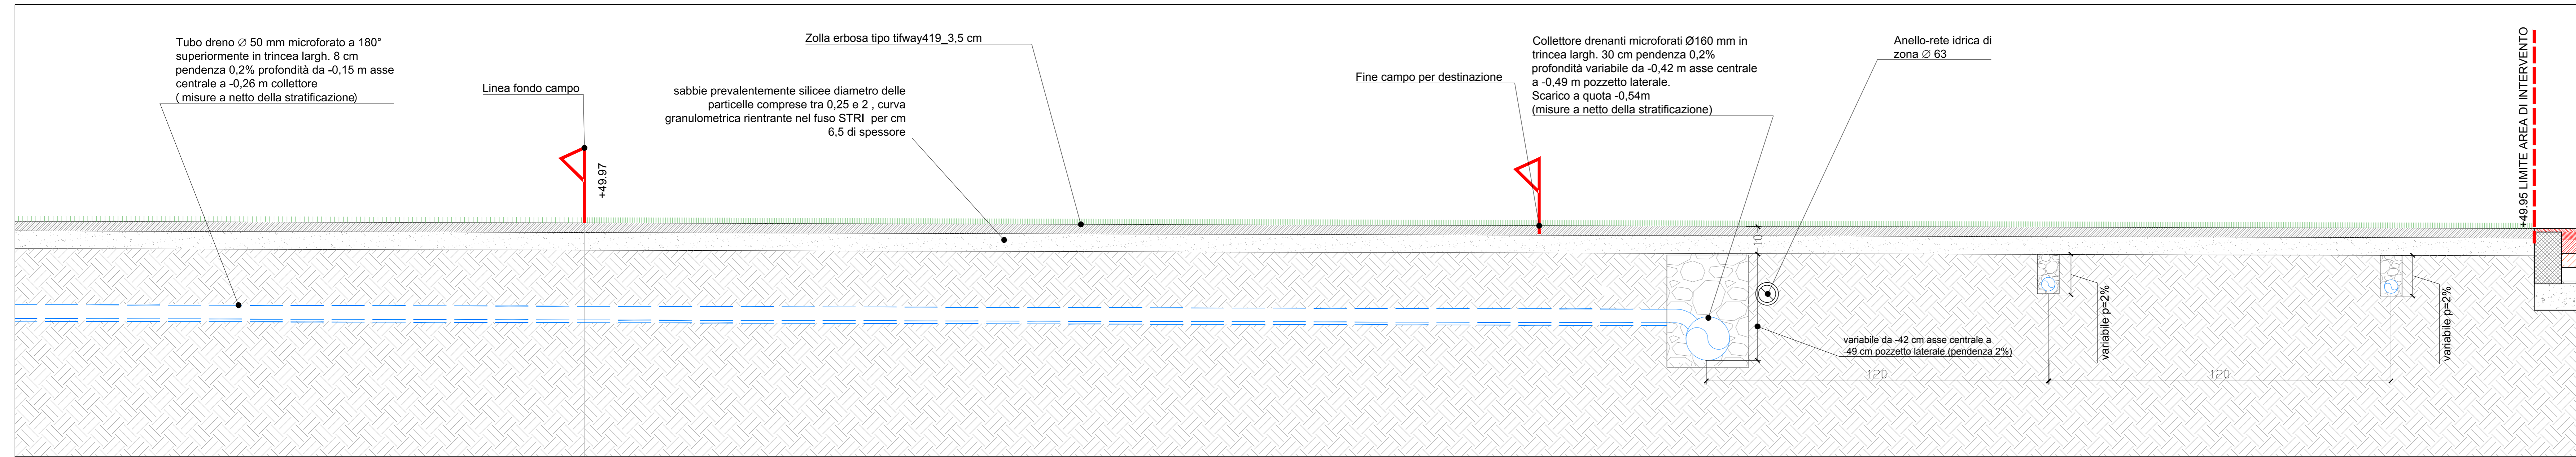


KEY PLAN

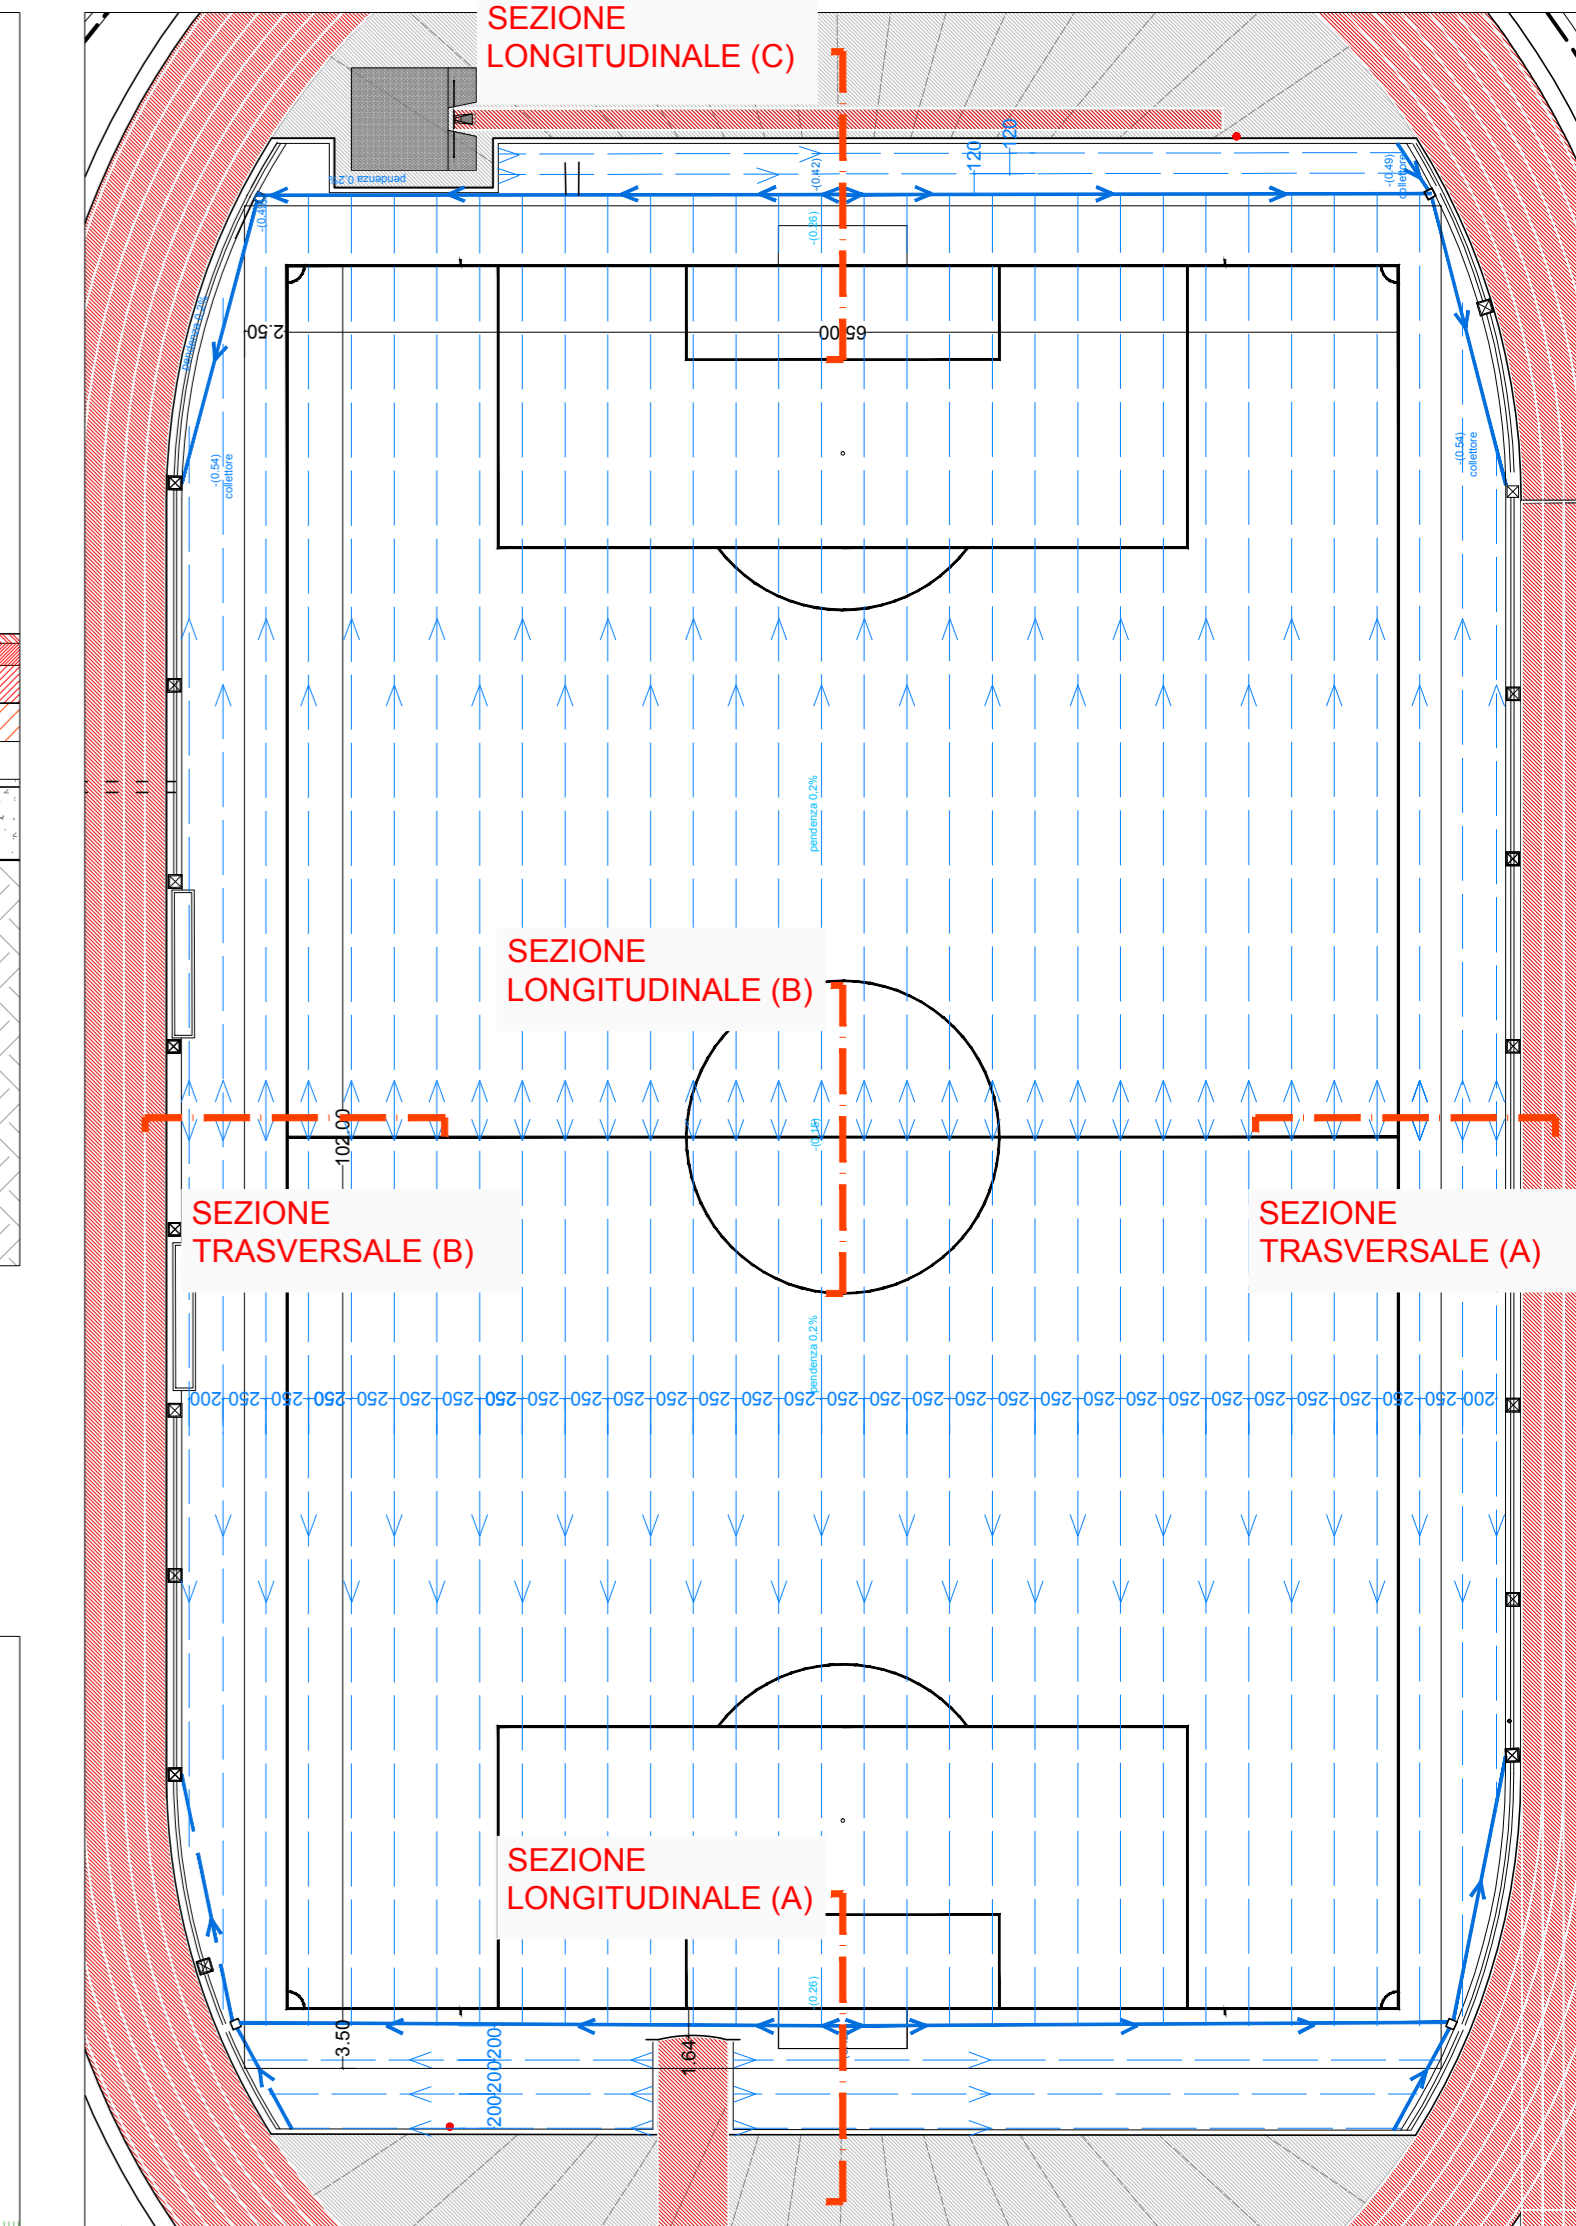

SEZIONE TRASVERSALE (D)

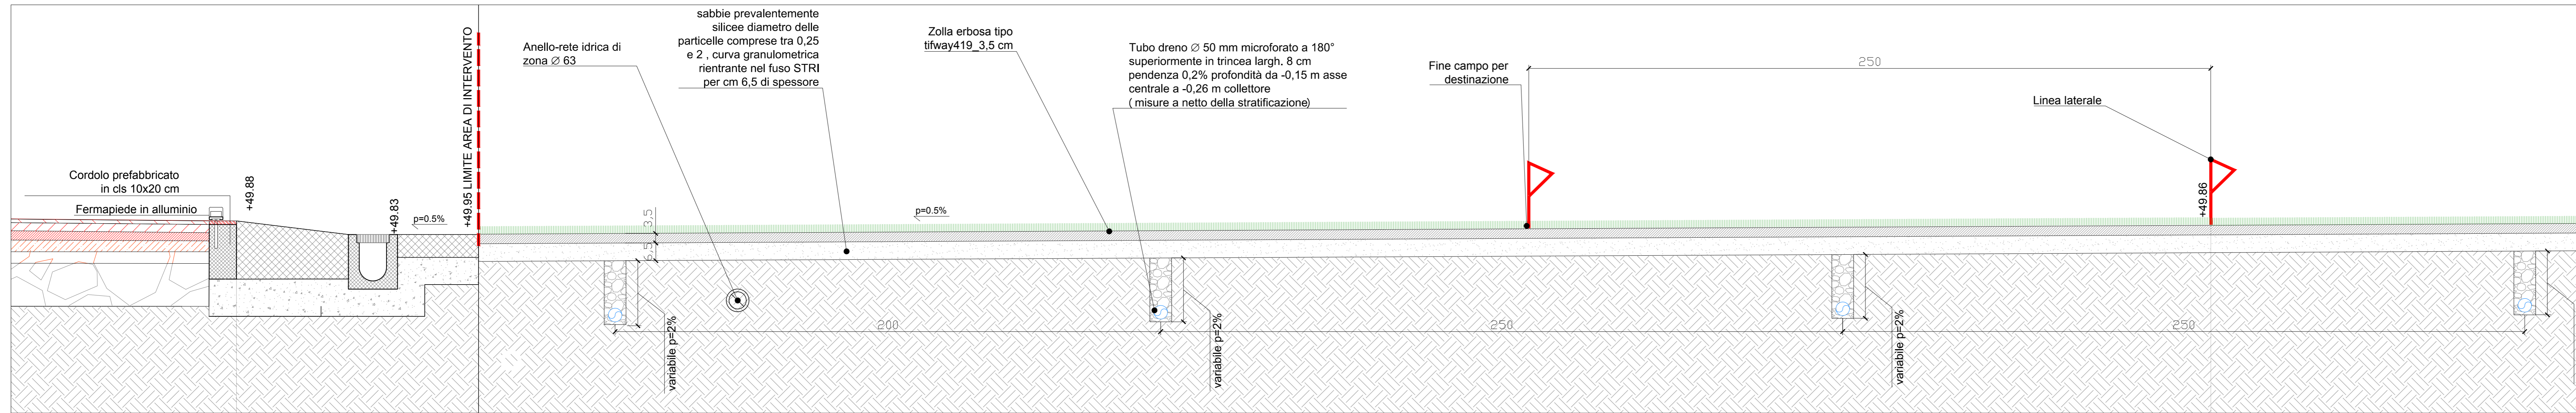

SEZIONE TRASVERSALE (E)

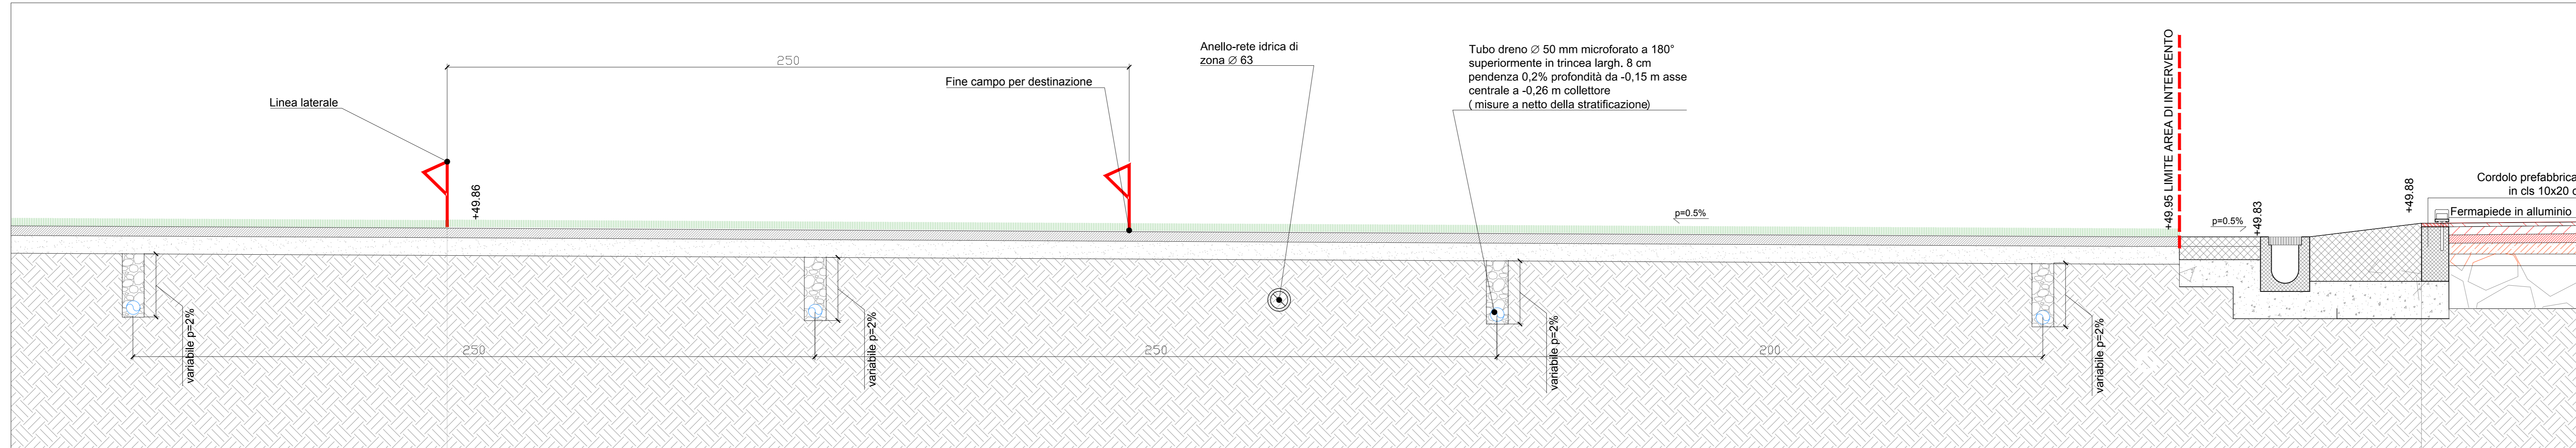


COMUNE DI BARLETTA
 STADIO "COSIMO PUTTILLI"
 RIFACIMENTO CAMPO DI CALCIO IN ERBA NATURALE
 PROGETTO ESECUTIVO

STAZIONE APPALTANTE:

 GESTIONE PATRIMONIO E CONSULENZE IMPIANTI SPORTIVI
 INGEGNERIA E GESTIONE PATRIMONIO
 DIRETTORE TECNICO: ARCH. ALBERTO LUCANTONI
 R.U.P.: ING. EMILIANO CURI
 CSP: ING. VINCENZO CANDIA
 PROGETTISTA: DOTT. AGR. VALERIANO BERNARDINI

ELABORATO	SEZIONI DI DETTAGLIO
EA07	SCALA: 1:10
	DATA LUGLIO 2016