



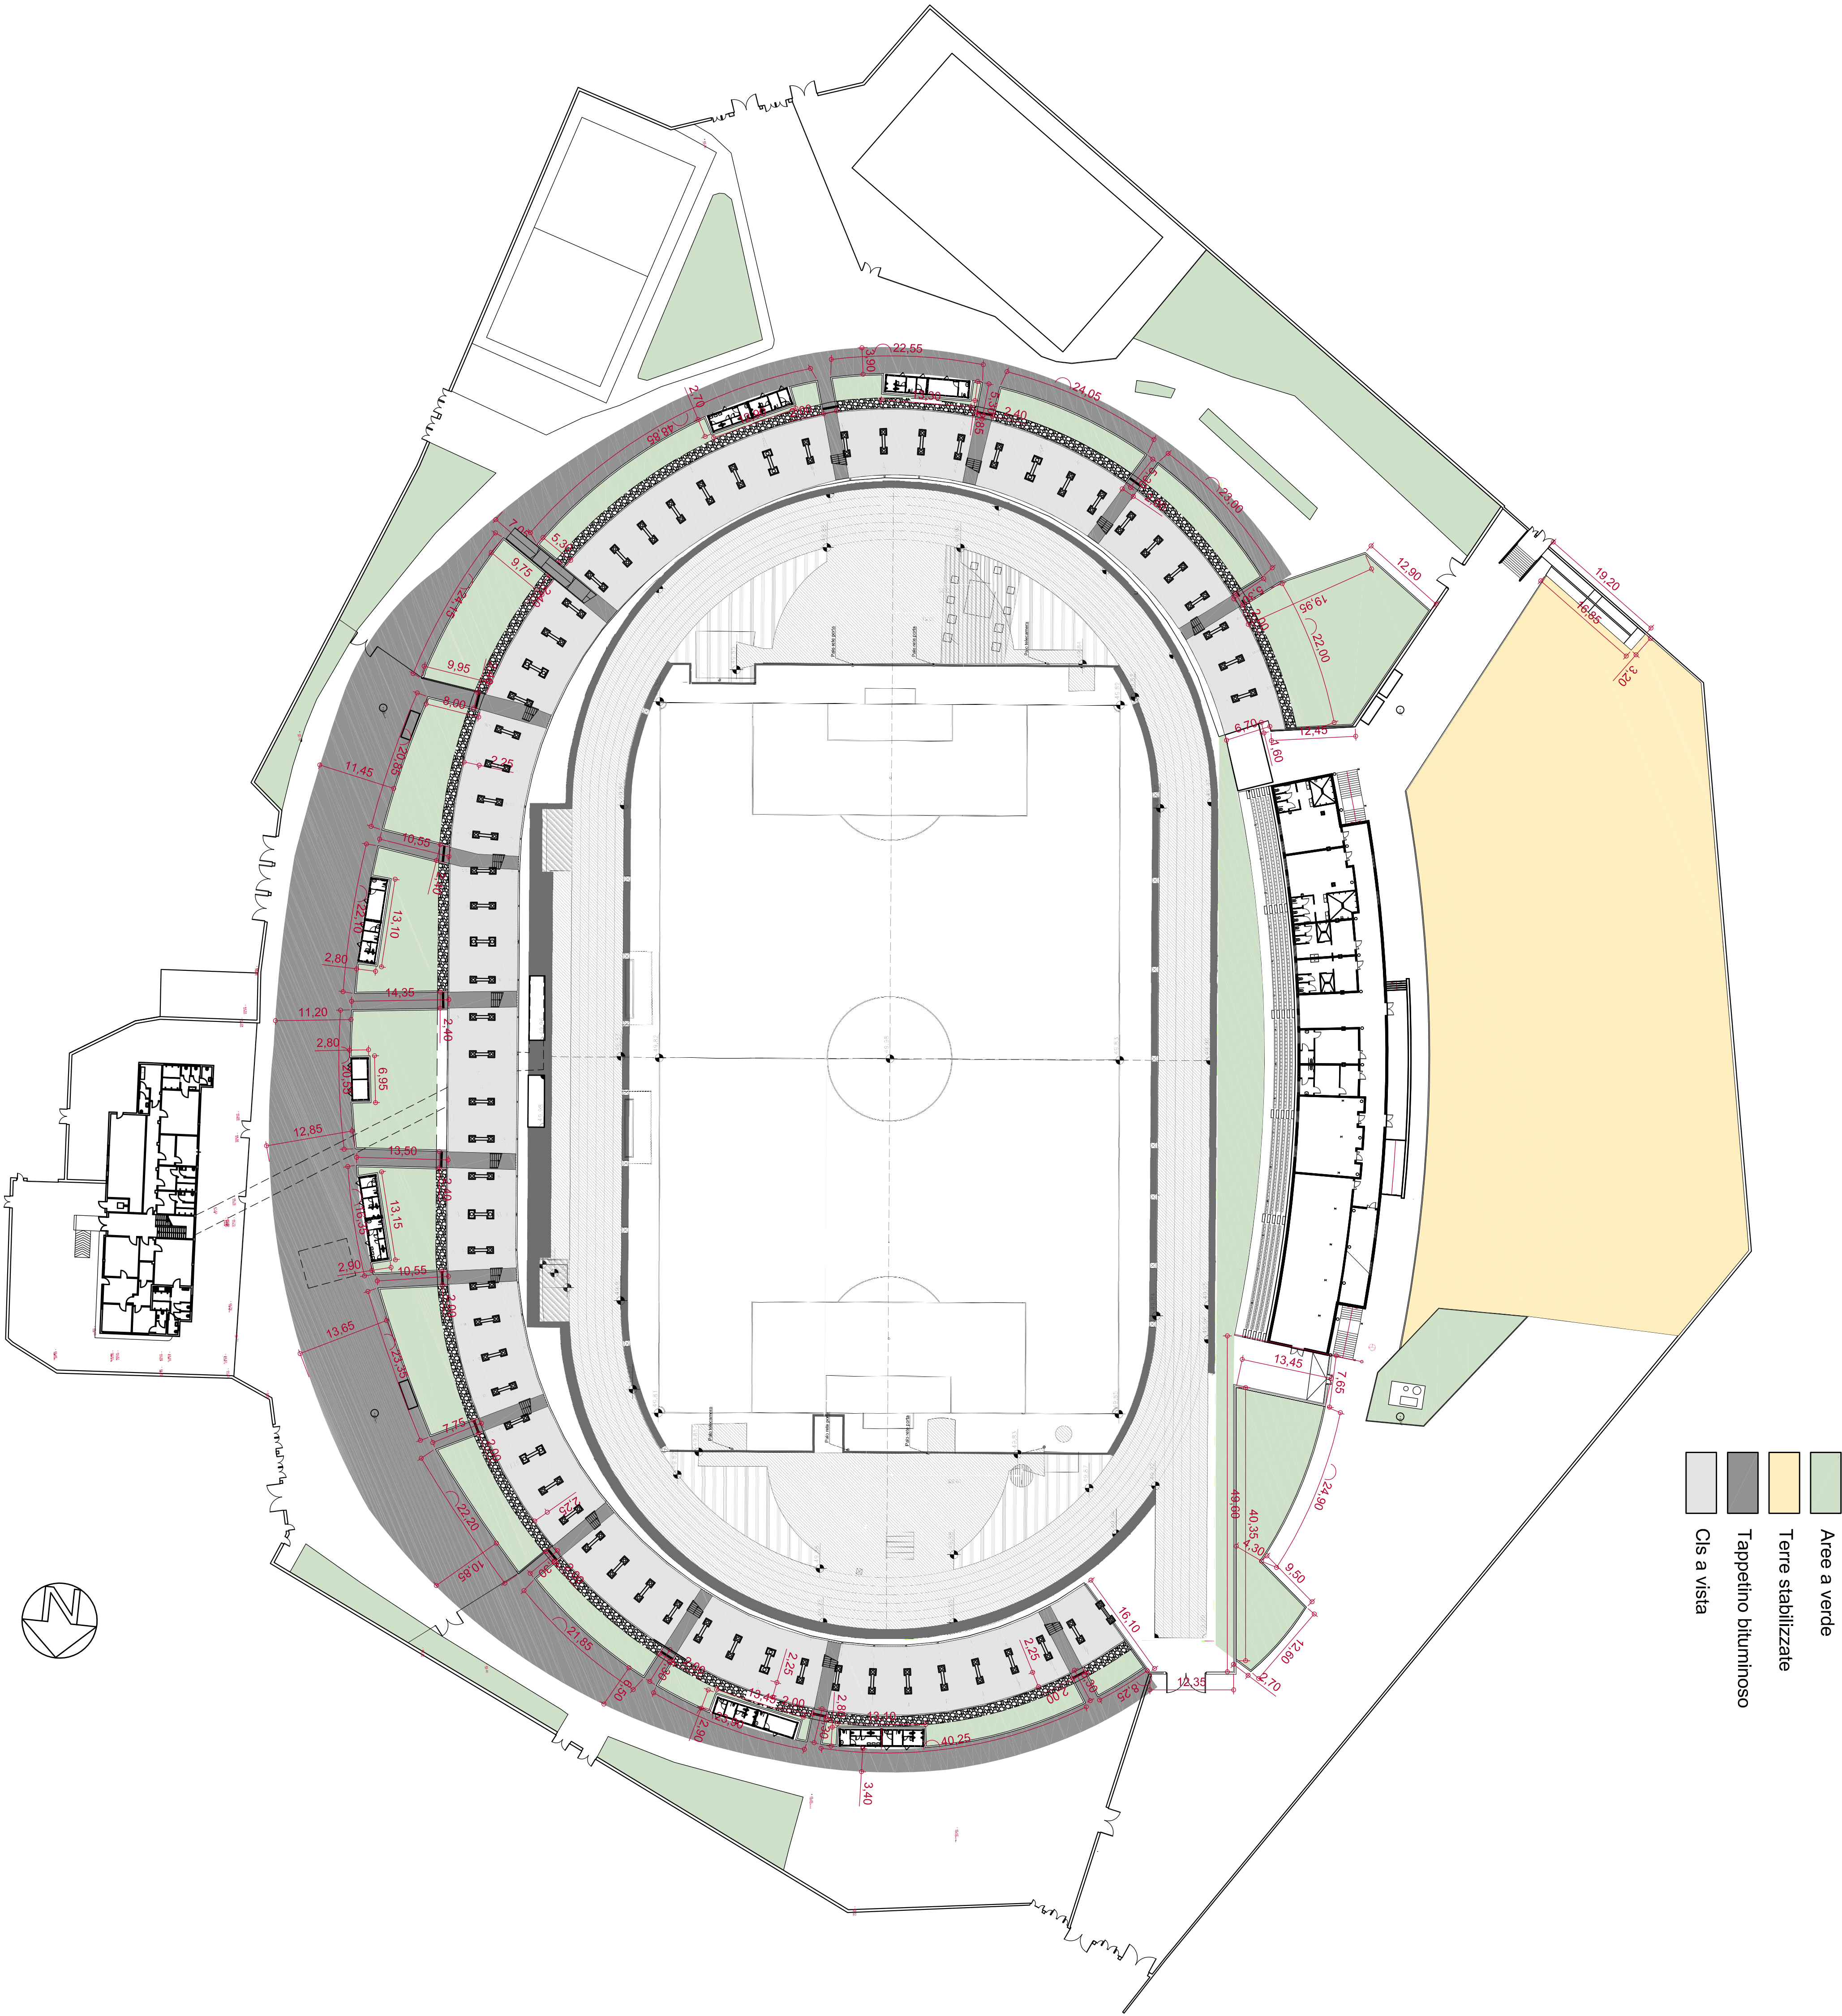

COMUNE DI BARLETTA
Provincia di Barletta-Andria-Trani

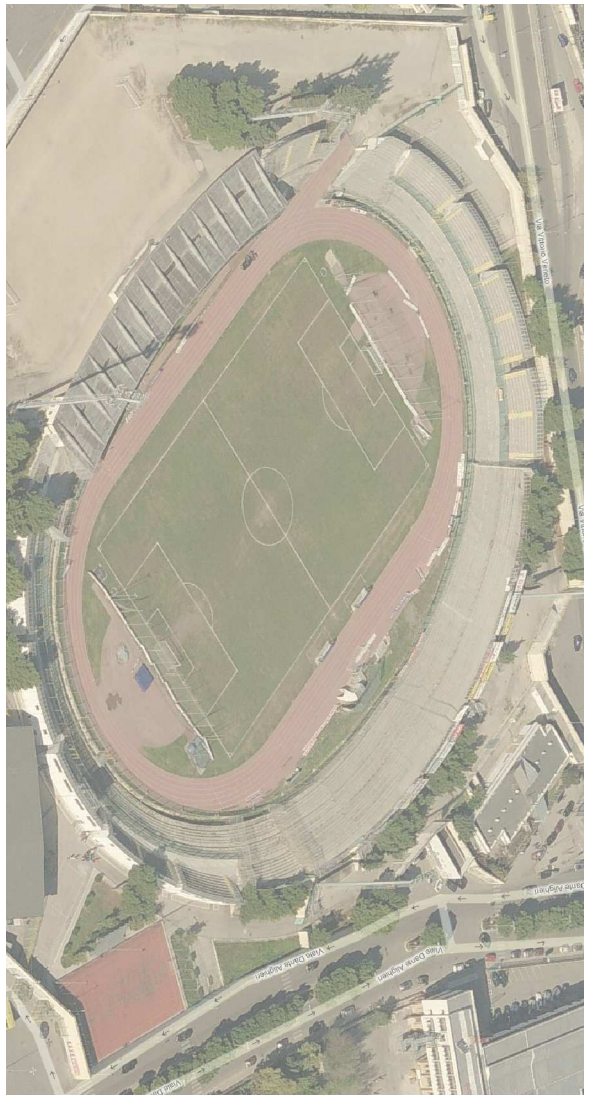

PROGETTO DEFINITIVO

Titolo progetto:
**ADEGUAMENTO FUNZIONALE DELLO STADIO
COMUNALE "C. PUTILLI" - COMPLETAMENTO 1° LOTTO**

Comittente:
Comune di Barletta
corso V. Emanuele, 94 - 70051 Barletta (BT)

Progettazione:
Ing. Pierino Profeta
via Mimmo Coremna n.44
70126 - Bari (BA)

Firmato digitalmente da
pierino profeta

CN = profeta pierino
C = ordine degli ingegneri
della provincia di Bari
C = IT

Titolo elaborato:
**PROGETTO - IMPIANTO SPORTIVO
Planimetria generale campo sportivo q. +0,00**

Scala: 1:500

Cod. elaborato:
P01
Data: agg.2_agosto 2017