PROGETTO DEFINITIVO

Titolo progetto:
ADEGUAMENTO FUNZIONALE DELLO STADIO COMUNALE "C. PUTTILLI" - COMPLETAMENTO 1° LOTTO

Committente:
Comune di Barletta
corso V. Emanuele, 94 - 70051 Barletta (BT)

Progettatore:
Ing. Pietro Profeta
Via Trionfo Ciaurro n.44
70126 - Bari (BA)

Titolo elaborato:
PROGETTO - CURVA NORD - Corpo A
Pianta quota campo sportivo e Prospetto

Scale: 1:50
Data: ago.-agosto 2017

P 04
Cod. elaborato

Formato originale: A1
Questo disegno non può essere copiato o riprodotto senza autorizzazione

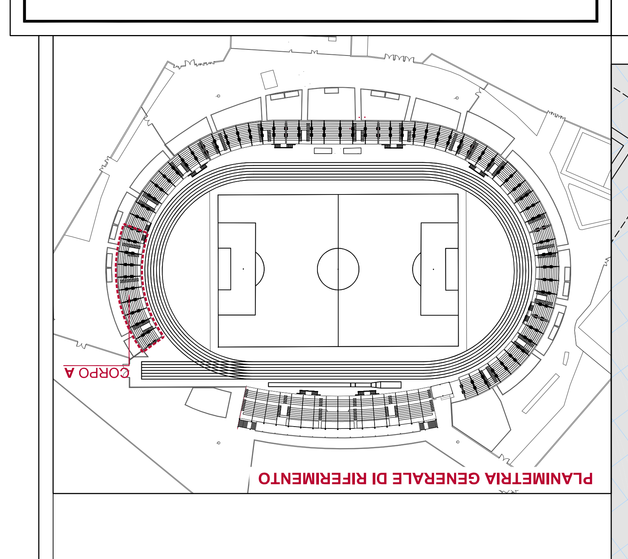

PLANIMETRIA GENERALE DI RIFERIMENTO

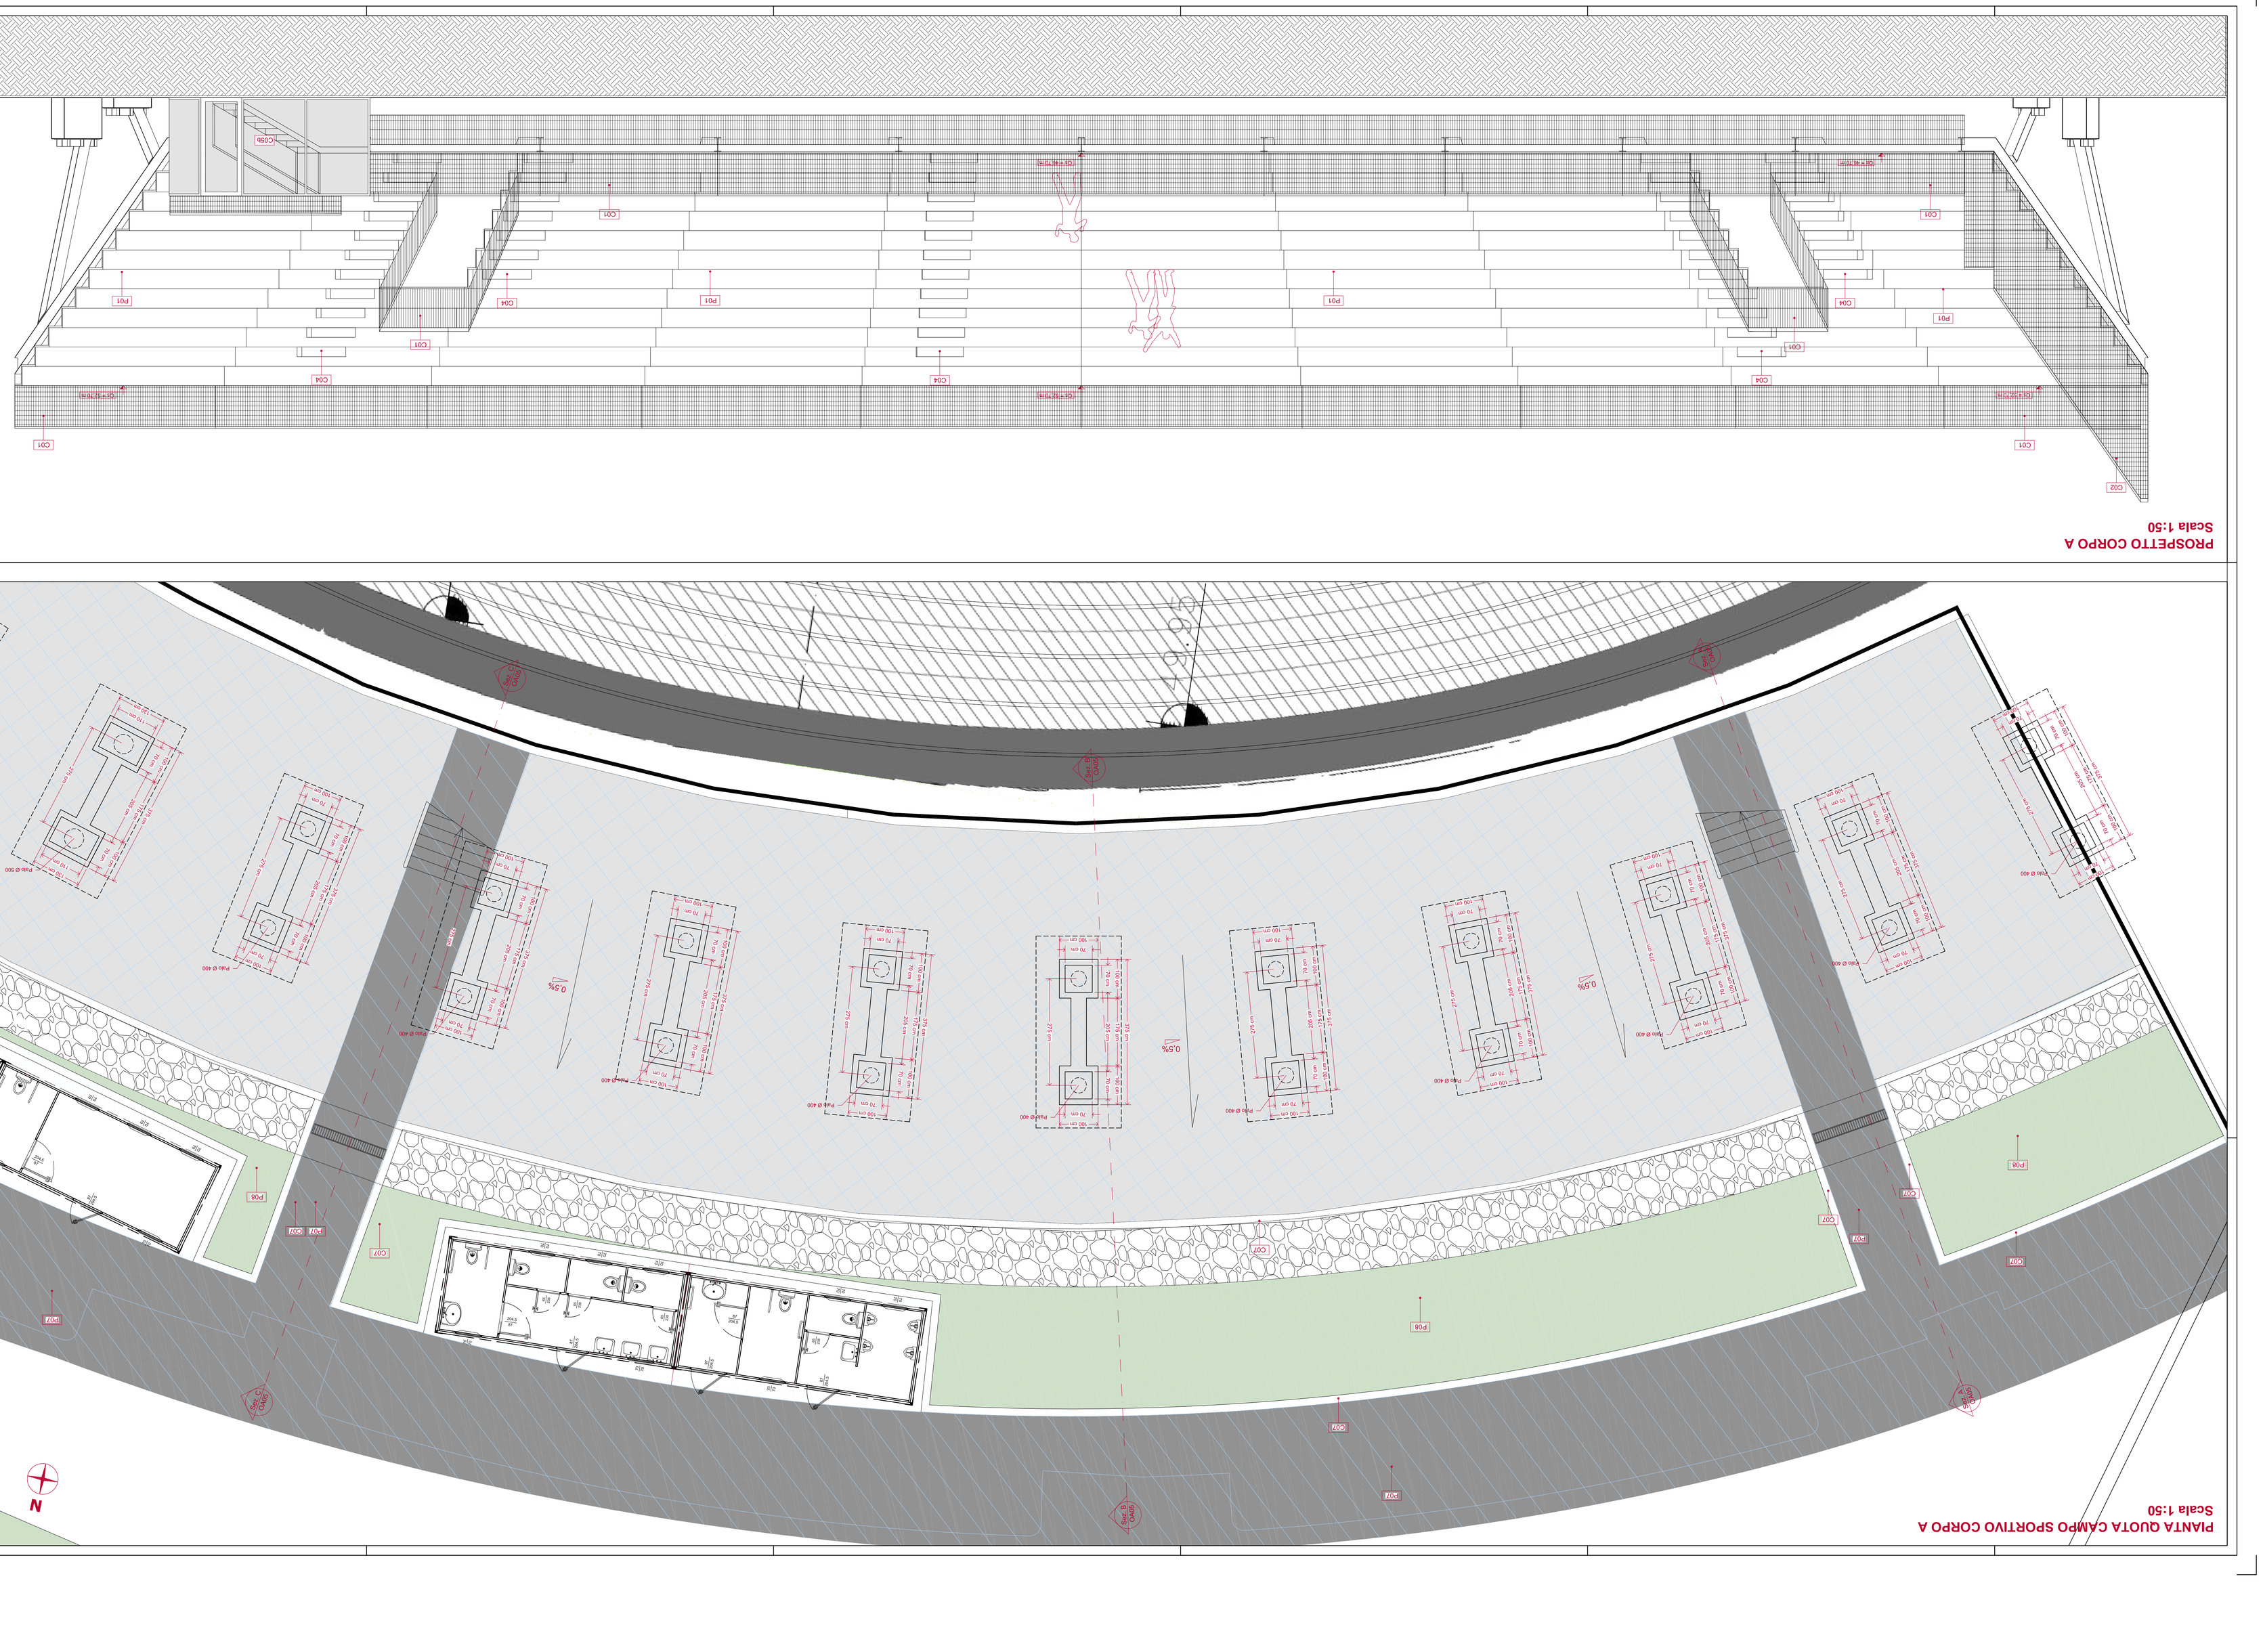

PROSPETTO CORPO A
Scala 1:50

PIANTA QUOTA CAMPO SPORTIVO CORPO A
Scala 1:50

N




