PIANTA GRADINATE CORPO B
Scala 1:50

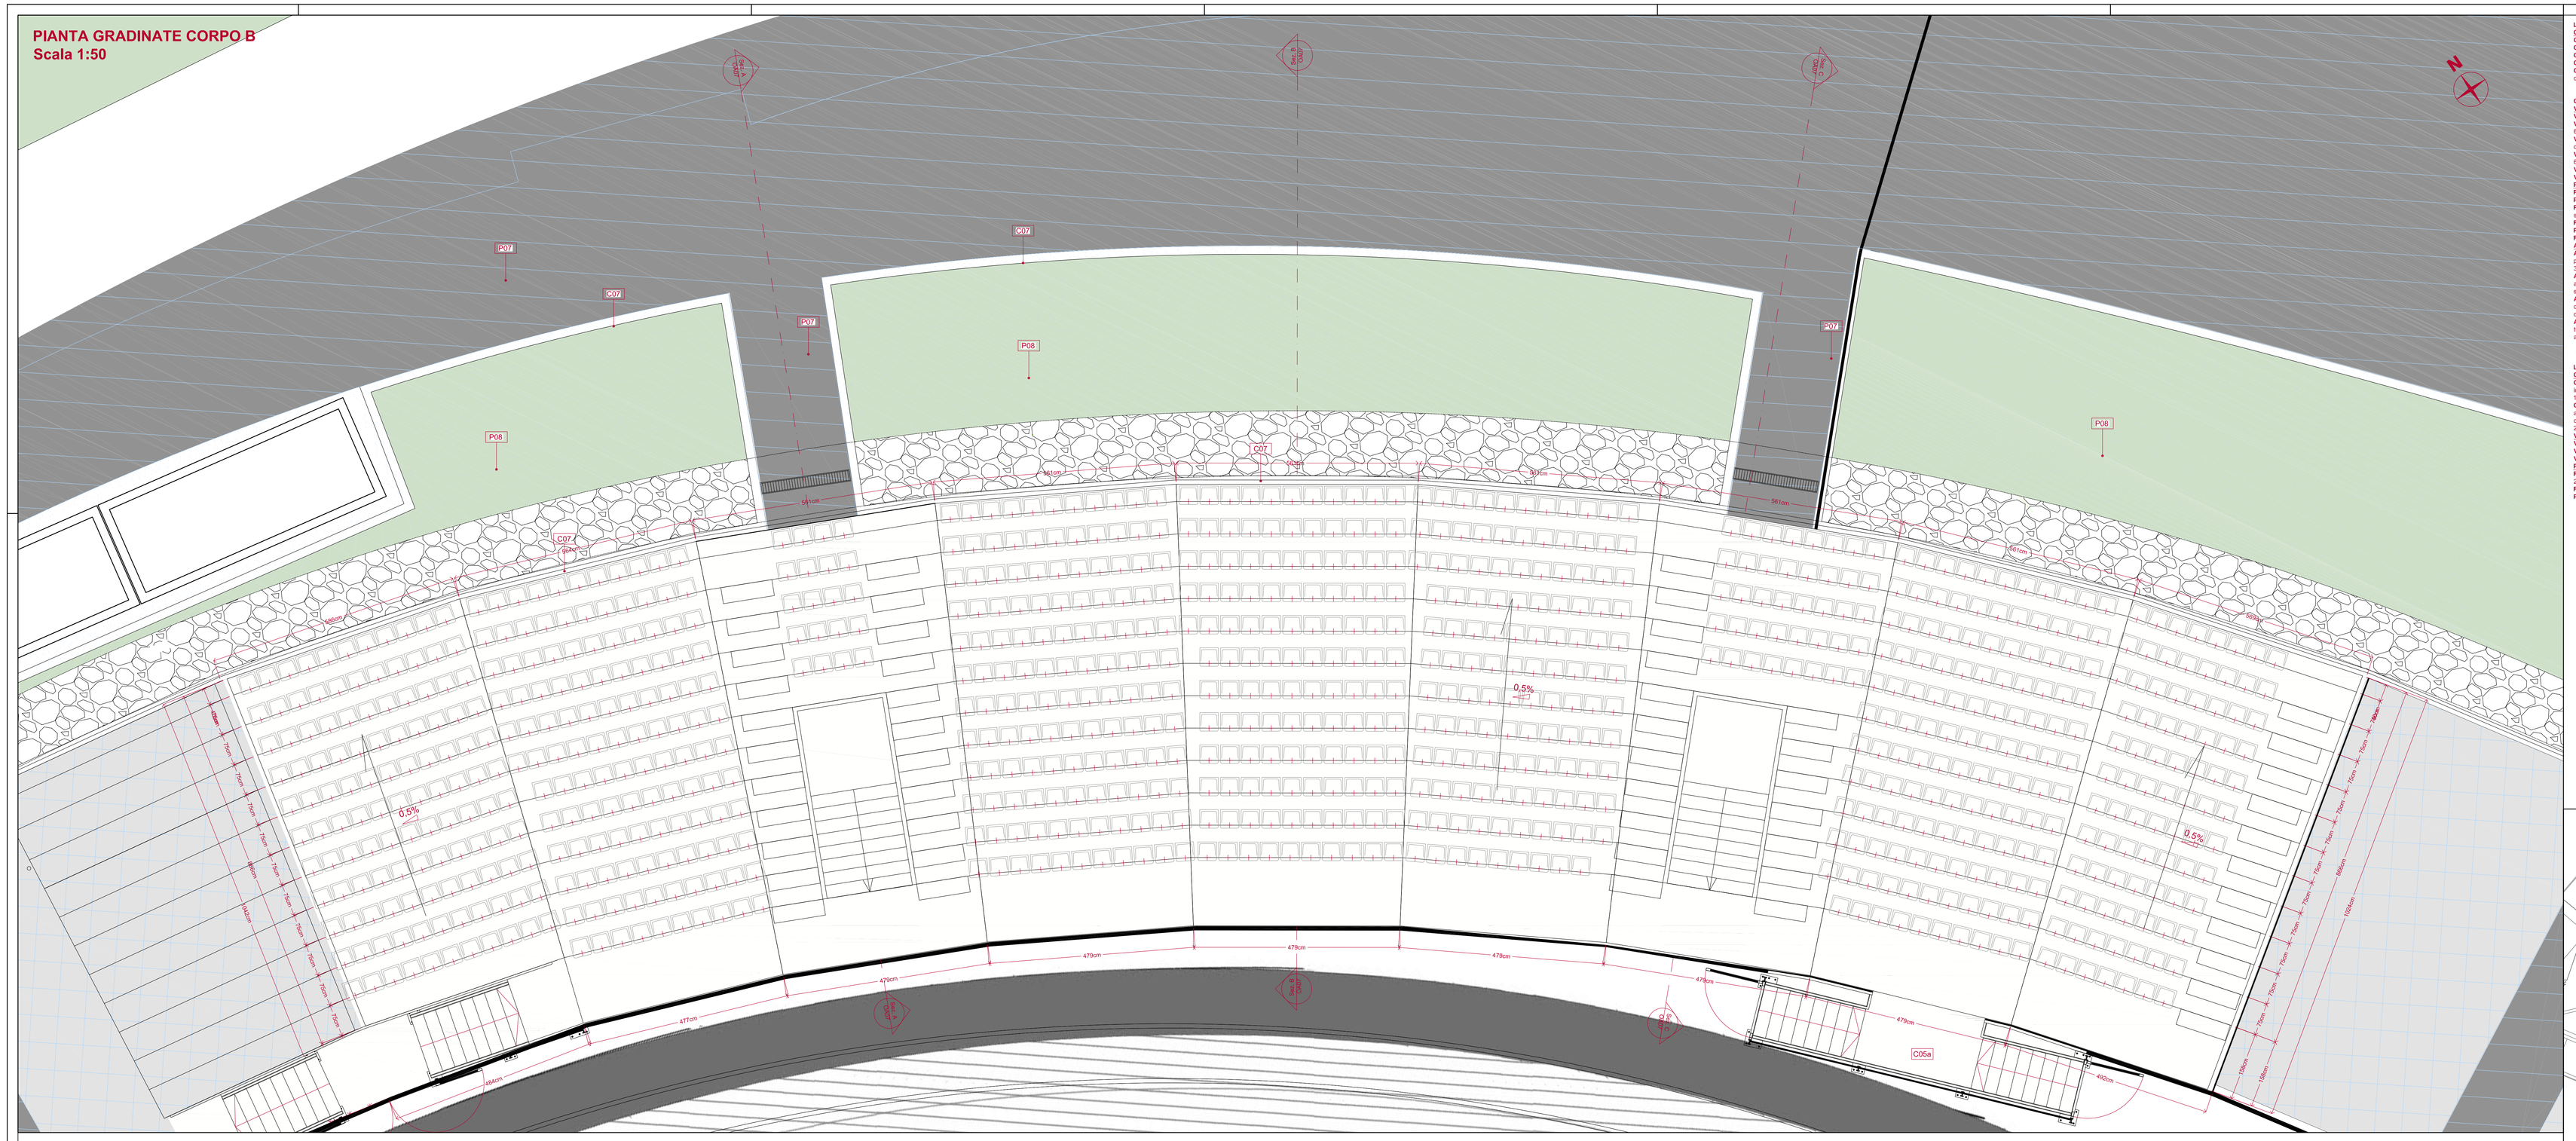

LEGENDA OPERE ESISTENTI

OPERE IN FERRO

CE1: Parapetti gradinate in profilati metallici S275 JO e pannelli in grigliato
CE2: Separatori settori in profilati metallici S275 JO e pannelli in grigliato
CE3: Cancelli di accesso alle gradinate in profilati metallici e pannelli in micromaglia esistenti.
CE4: Gradini di distribuzione gradinate in lastre in pietra lugnetu, spessore 3mm, verniciate in giallo.
CE5: Scale emergenza vomo-campo di gioco in carpenteria metallica per struttura portante, in acciaio zincato S275 JO completo di profilati di collegamento trasversale, irrigidimenti, piastre di attacco, pioli, bulloni di collegamento, saldate e verniciate in officina.
CE5a: Varco di emergenza tipo A
CE5b: Varco di emergenza tipo B
CE6: Delimitazione parcheggio in materiale metallico.

OPERE IN CLS ARMATO

VE1: Velopiù aereo con copertella tipo "Igloo" assemblate ad incastro, con altezza oltre 30 fino a 45 cm.
VE2: Massetto in conglomerato cementizio a resistenza caratteristica RCK 25, spessore cm 10, armato con rete elettrosaldata di diametro mm 6 a maglia cm 20x20;
VE3: Massetto formato da sabbia e cemento nelle proporzioni di q.2,5 di cemento tipo 325 per m³ di sabbia, per sottofondo di pavimentazioni, di spessore finito cm 5.
VE4: Massetto in conglomerato cementizio a resistenza caratteristica RCK 25, spessore cm 15, armato con rete elettrosaldata di diametro mm 6 a maglia cm 20x20;
VE5: Materiale proveniente da demolizioni e/o cave - costituito
VE6: Materiale proveniente da demolizioni e/o cave - drenante

PAVIMENTI

PE1: Lamiera bugnata, spessore 3 mm.
PE2: Pavimentazione in resina.
PE3: Pavimentazione monolitica col sistema fresco su fresco, costituita da manto di usura dello spessore circa mm 2 a base di quarzo puro vibrolitale.
PE5: Pavimentazione in gres porcellanato di 1ª scelta, ad elevatissima resistenza all'usura con dimensioni cm 20x30 o 30x30.
PE4: Pavimentazione tipo lamparquet, essenza Iroko, spessore 10 mm, classe Cfl-s1 di reazione al fuoco.
PE6: Pavimentazione in gres porcellanato.

ARREDI

AE1: Poltrone con schienale, stampato in copolimero di polipropilene (PPL) colorato nella massa, sistema di dispersione dell'acqua di lavaggio o pioviera, ancoraggio alla pedata del gradone a tre punti, resistenza al fuoco Classe 1. dimensioni: cm 42,0 (Larghezza) x 40,0 (Profondità) x 30,2 (altezza schienale).
AE2: Poltrona da tribuna, con seduta ribaltabile per gravità, sedile e schienale autoportanti in copolimero di polipropilene (PPL) autoestinguente colorato nella massa, resistenza al fuoco Classe 1, dimensioni: cm 47,0 (Interasse) x 40,0 (Profondità seduta) x 35,0 (altezza schienale).
AE3: Poltrona da tribuna Imbottita, Sedile e schienale in polipropilene (PPL) autoestinguente, colorato nella massa con masterbatch copolimero, imbottitura per seduta e schienale, ancoraggio con idonea struttura a quattro punti di fissaggio, resistenza al fuoco Classe 1, dimensioni con seduta aperta: cm 50,0 (Larghezza) x 64,0 (Profondità) x 39,0 (altezza schienale).
AE4: Postazione stampa con parte centrale per alloggiamento monitor, pannello antistress e piano scrittura in laminato, struttura portante in tubolari di acciaio, sedili in polipropilene colorati nella massa con masterbatch copolimero ignifugo, montato a pavimento con parte centrale attrezzata con piano di appoggio in laminato.

(K) Telaio in carpenteria metallica

LEGENDA OPERE DI NUOVA REALIZZAZIONE

OPERE IN CLS ARMATO

CE7: Formazione di cordolo perimetrale in cls R 25/30 armato con barre Ø 14 reggistaffe e staffe a due bracci Ø 8/20 cm avente altezza non inferiore a 50 cm oltre cordolo di fondazione sez. 40x20 cm, impostato su idonea sottofondazione in cls magro R12/15 dello spessore di cm 10.

CE8: Formazione di trincea drenante entro scavo delle dimensioni 1.50m (larg.) x 1.00m (prof.) mediante scavo avente profondità media pari a circa 1,50 m, successiva applicazione sulle pareti dello scavo di tessuto non tessuto (200 g/mq), posa di tubazione traforata in PVC corrugato, successivo riempimento con ghiaione 60-100 mm per 1,00 m dal fondo dello scavo, colmatura a livello dello scavo con ghiaietto 20-30 mm.

OPERE IN FERRO E RIEMPIMENTI

VE7: Velopiù aereo costituito da gettata di pietrame calcareo informe, con altezza media 20 cm.
VE8: Terreno di riporto costipato (30 cm).
VE9: Misto granulare stabilizzato con legante naturale per sottofondazione stradale (cm 10).

PAVIMENTI E FINITURE

PE6: Massetto in conglomerato cementizio magro R 12/15, spessore cm 10, armato con rete elettrosaldata di diametro mm 6 a maglia cm 20x20;
PE7: Conglomerato bituminoso per strato di collegamento (6 cm) con sovrastante strato di finitura (tappetino bituminoso) (4 cm).
PE8: Fornitura e spandimento di terreno vegetale privo di impurità per una spessore non inferiore a 20 cm .

PLANIMETRIA GENERALE DI RIFERIMENTO

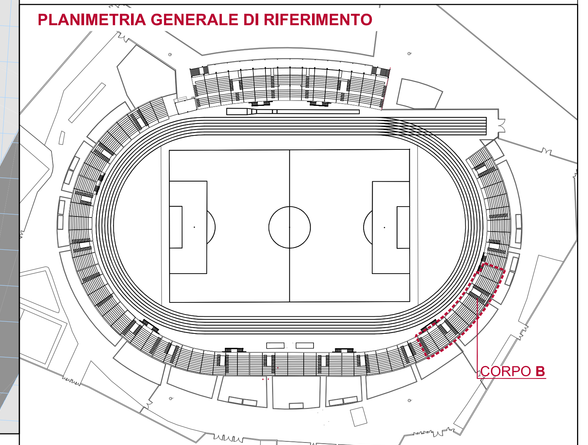

SEZIONE AA'
Scala 1:50

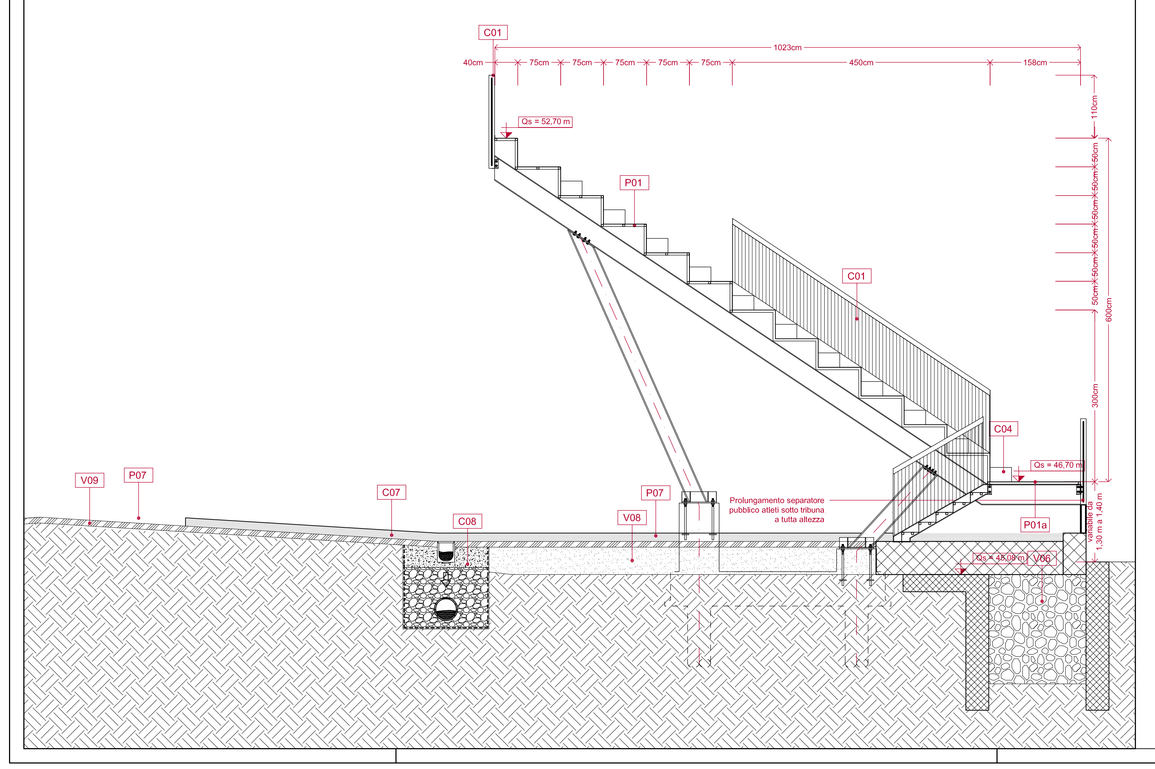

SEZIONE BB'
Scala 1:50

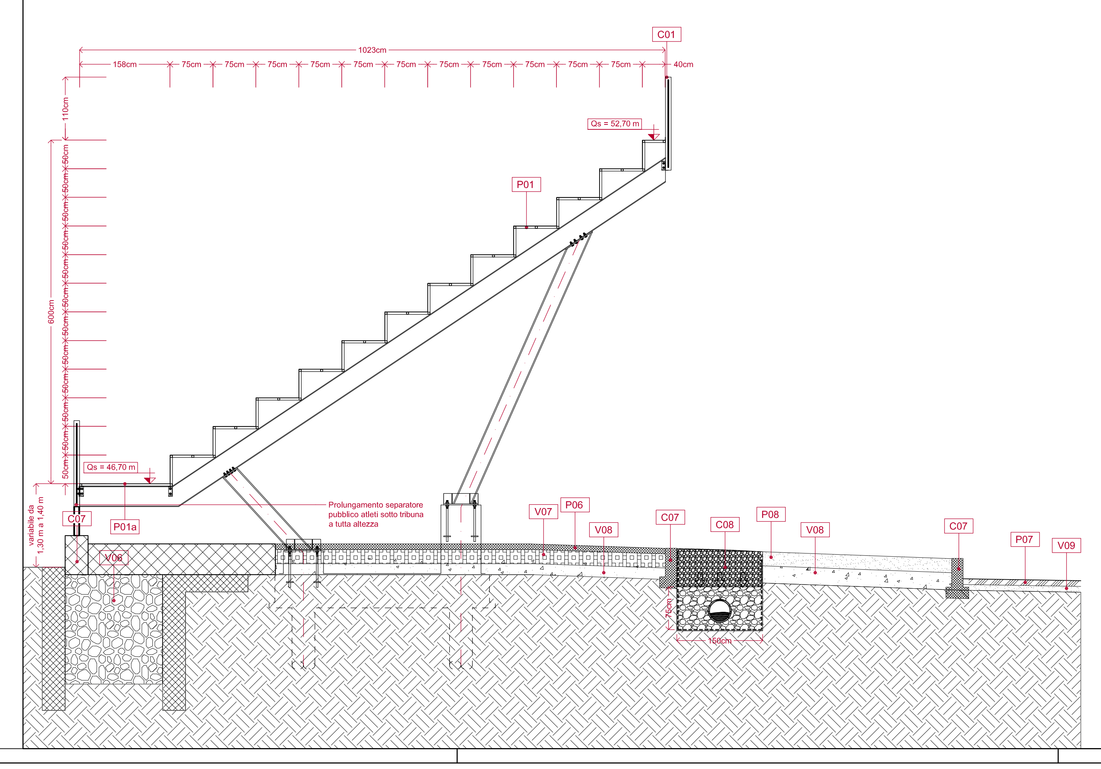

SEZIONE CC'
Scala 1:50

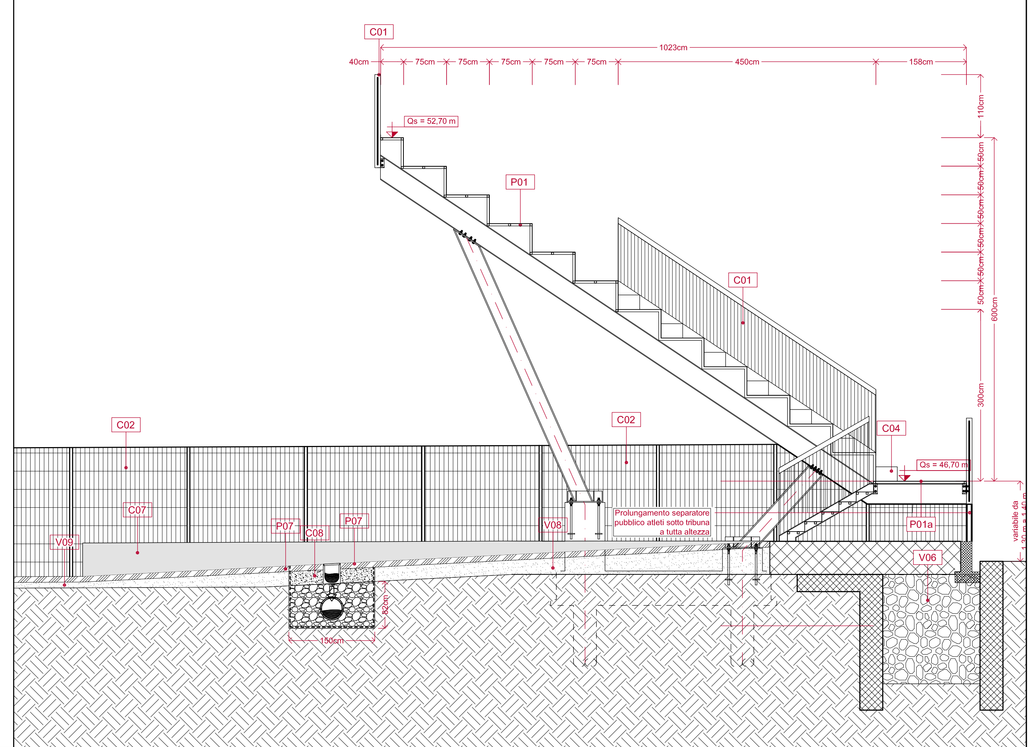

COMUNE DI BARLETTA
Provincia di Barletta-Andria-Trani

PROGETTO DEFINITIVO

Titolo progetto:
ADEGUAMENTO FUNZIONALE DELLO STADIO COMUNALE "C. PUTTILLI" - COMPLETAMENTO 1° LOTTO

Committente:
Comune di Barletta
corso V. Emanuele, 94 – 70051 Barletta (BT)

Progettazione:
Ing. Pierino Profeta
via Mimmo Conenna n.44
70126 - Bari (BA)

Firmato digitalmente da: pierino profeta
CN = pierino pierino
O = ordine degli ingegneri
C = IT

Titolo elaborato:
PROGETTO - CURVA NORD - Corpo B
Pianta gradinate e Sezioni

Cod. elaborato:
P 07

Scala: 1:50

Data: agg.2_agosto 2017