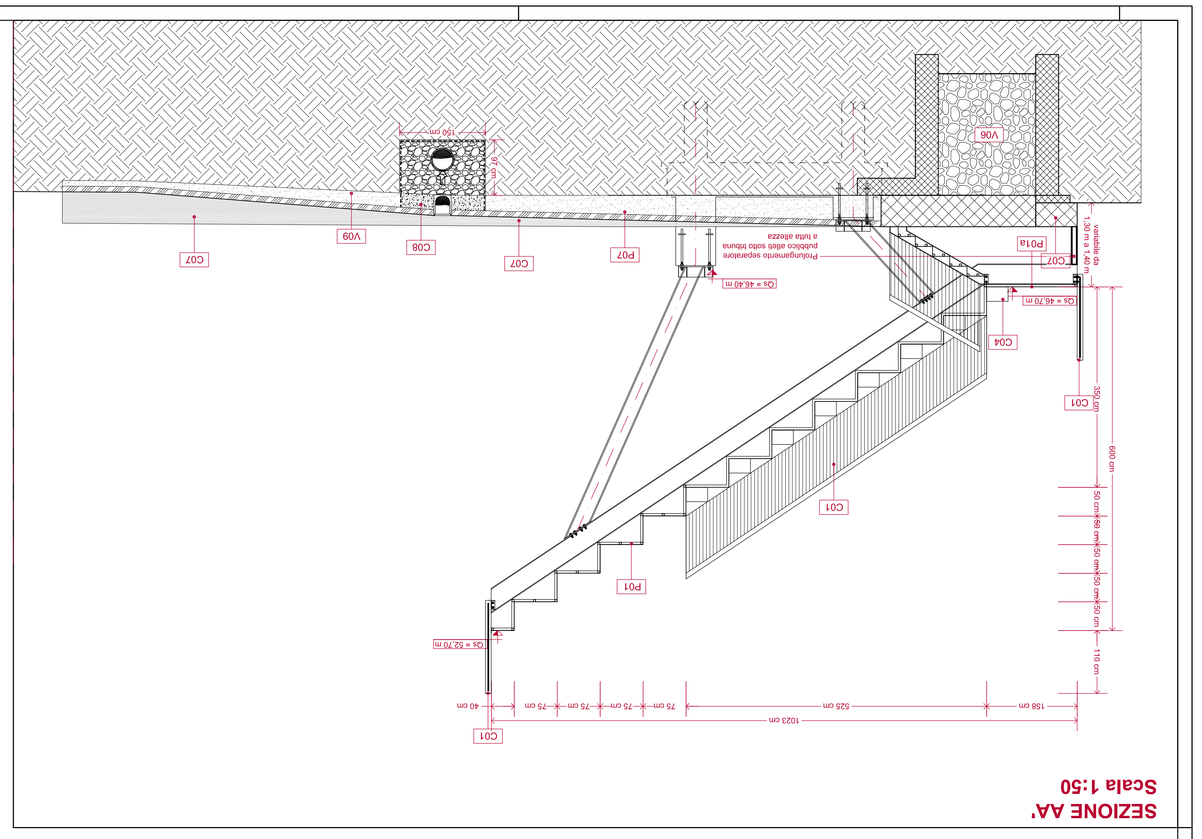

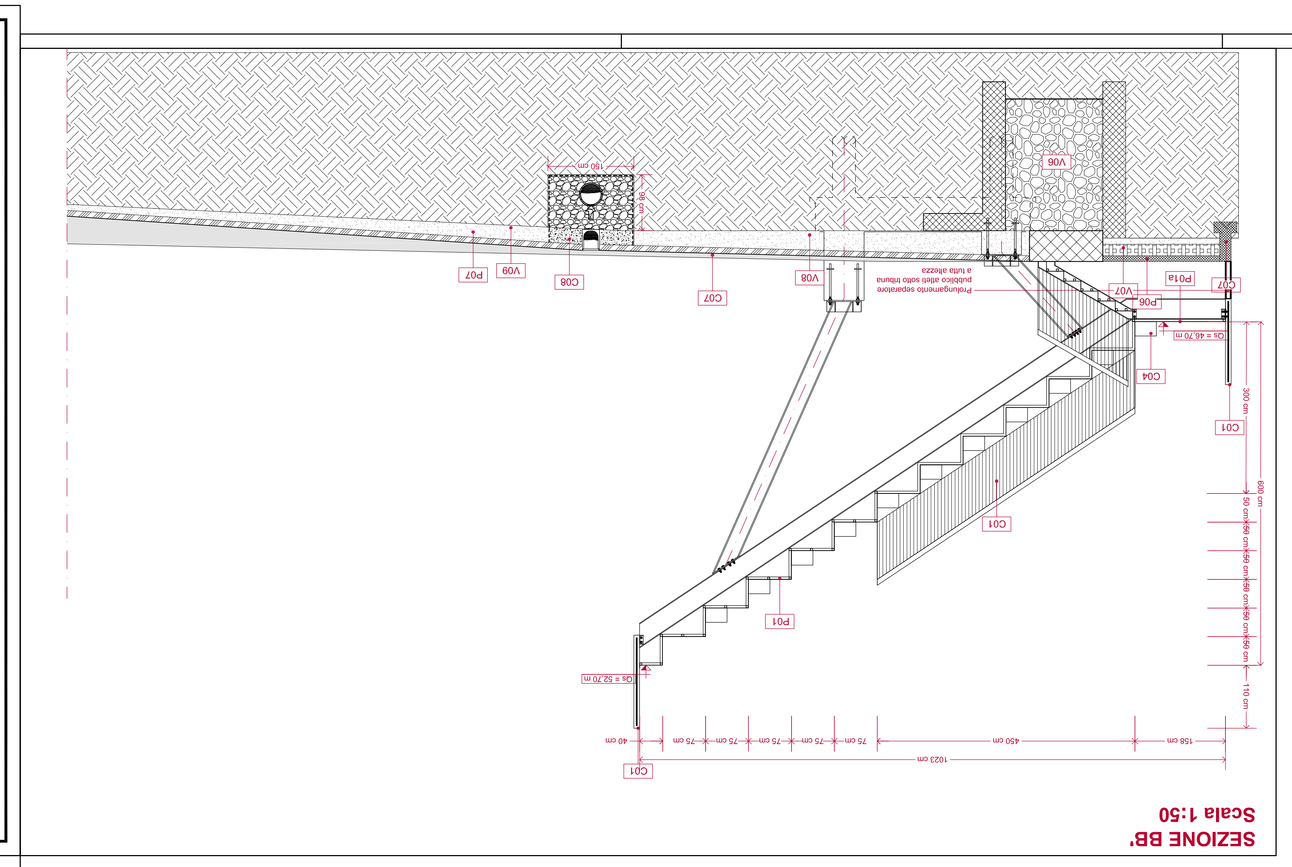

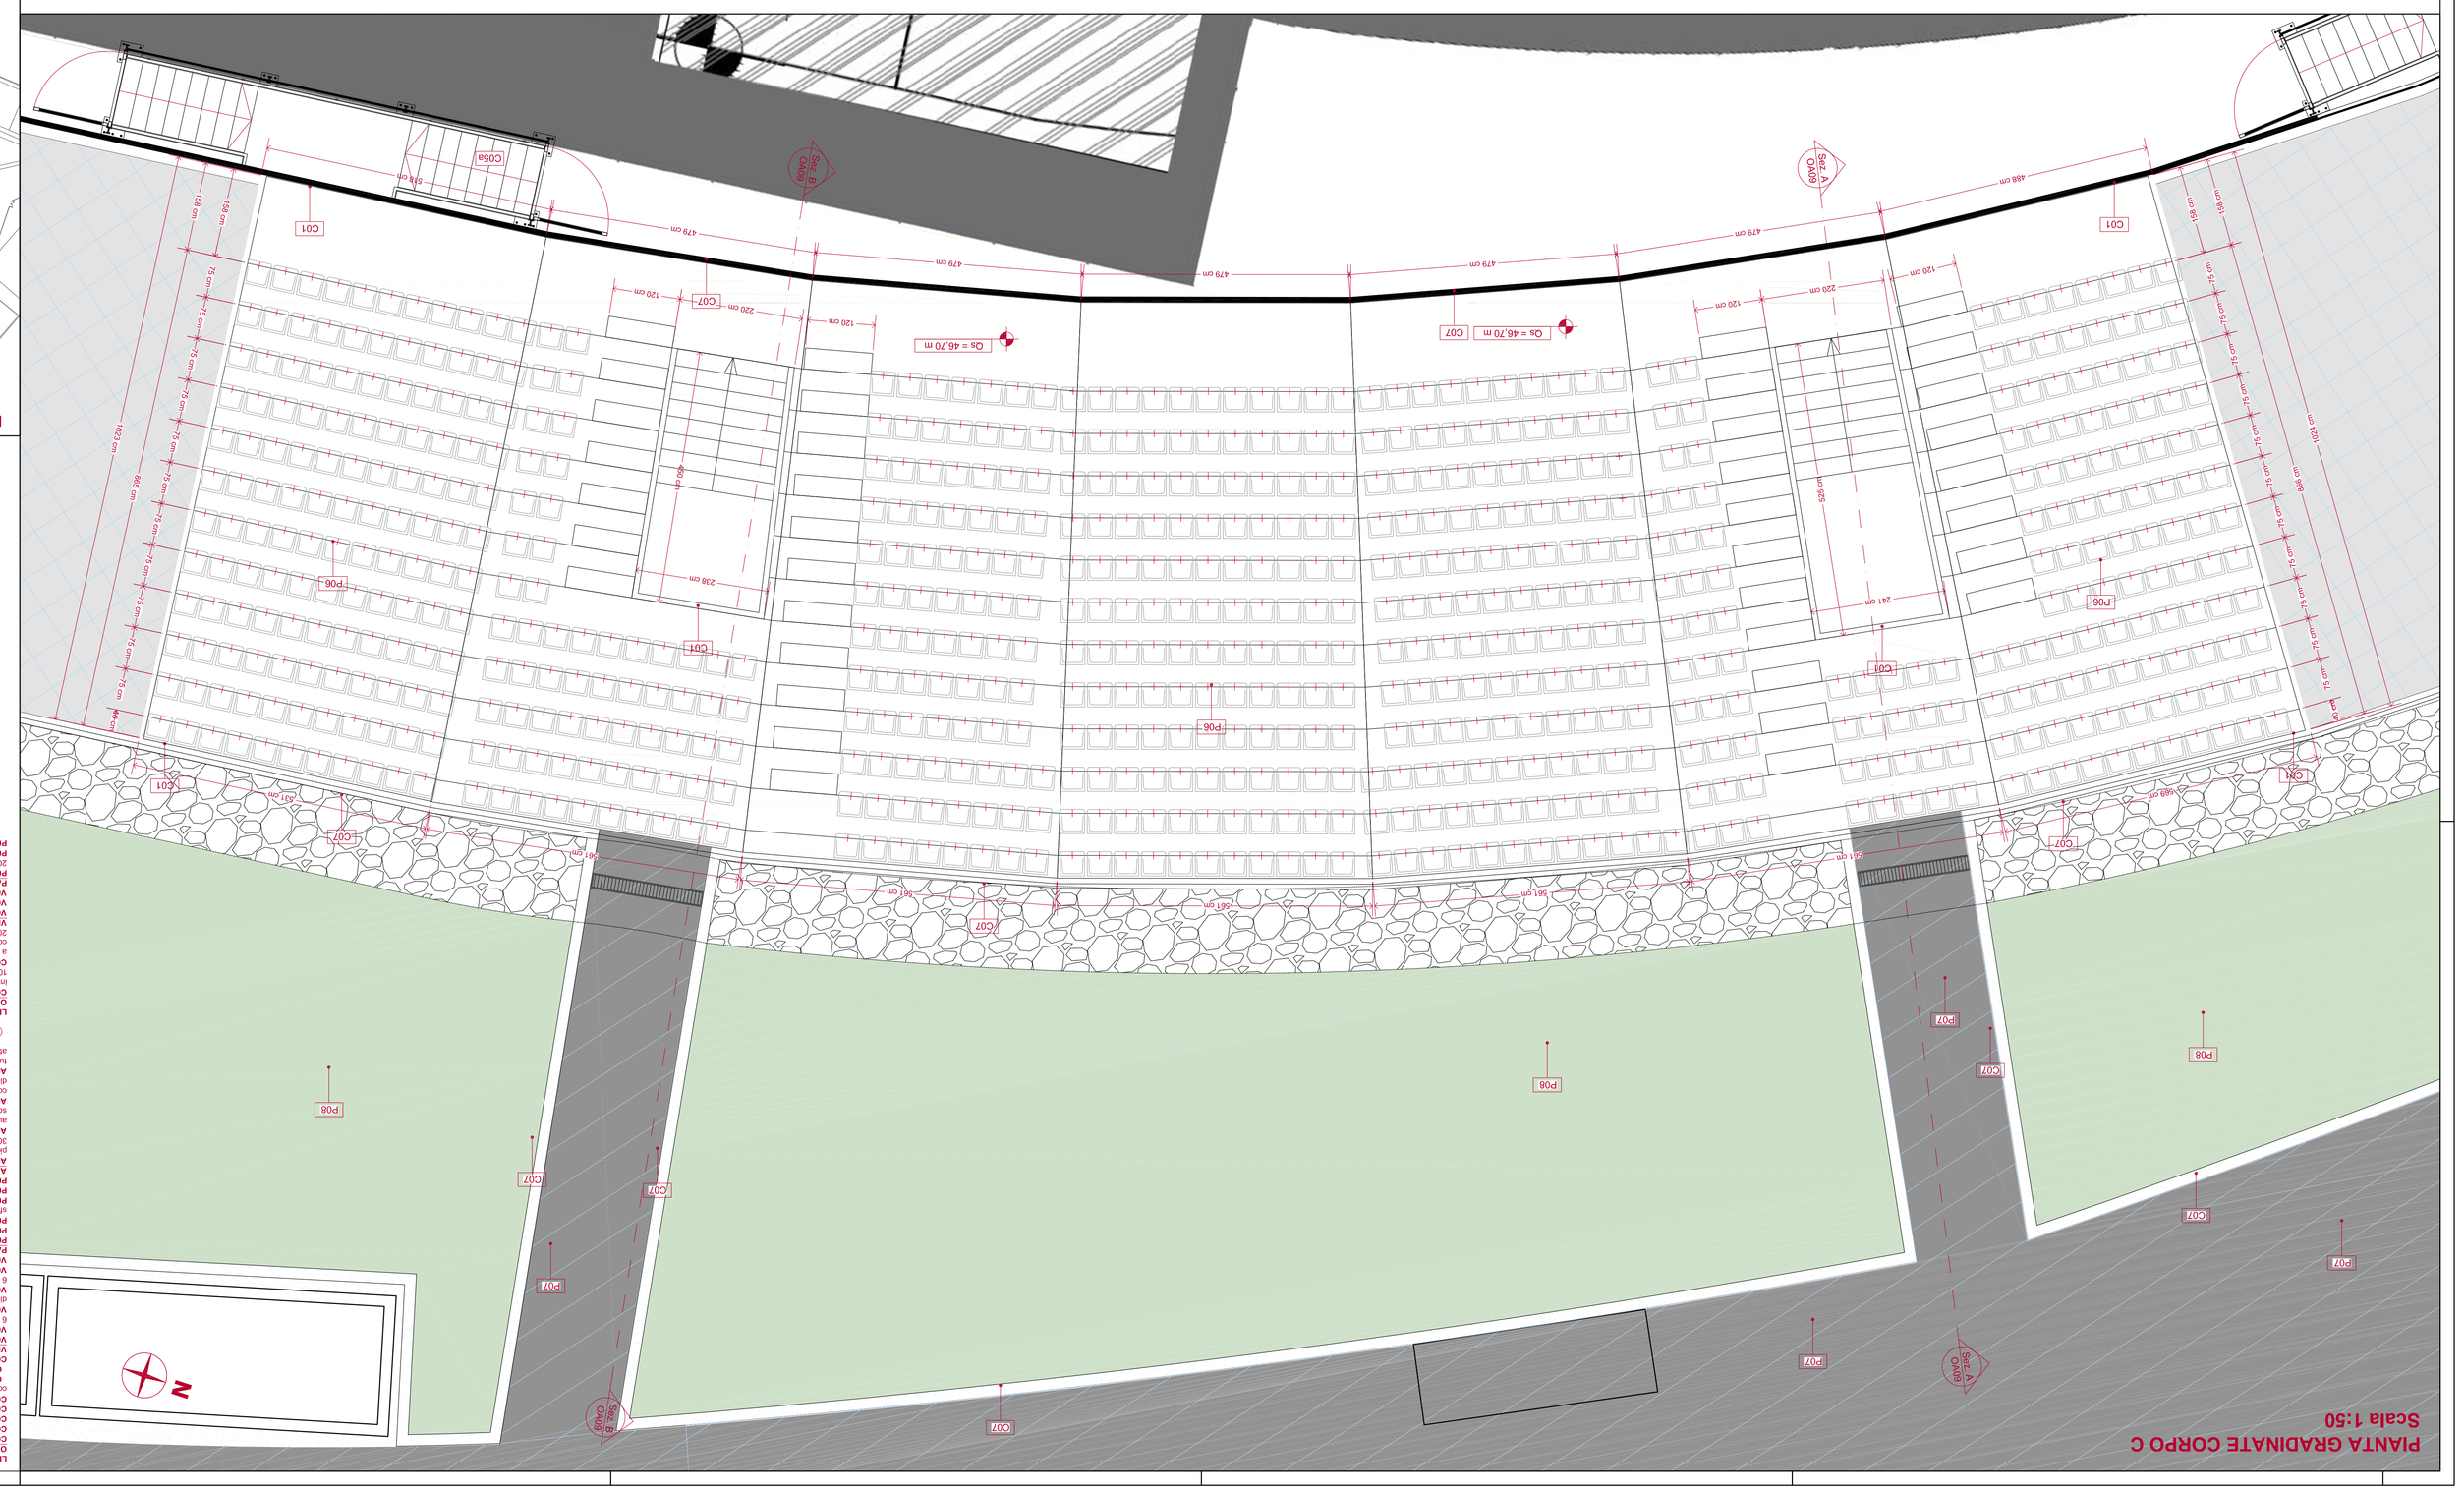

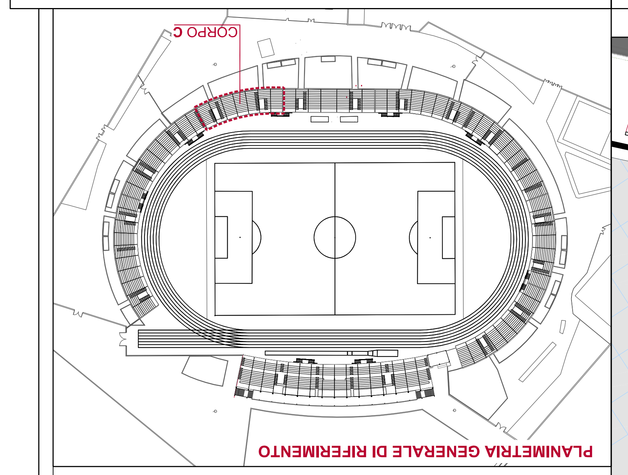

PLANIMETRIA GENERALE DI RIFERIMENTO

LEGENDA OPERE ESISTENTI
OPERE IN FERRO
CE0: Scalette di distribuzione gradonate in lamiera zincata;
CE1: Ringhiera metallica in profilati metallici S275 JR e pannelli in plexiglass
CE2: Ringhiera metallica in profilati metallici S275 JR e pannelli in plexiglass
CE3: Balaustrata varchi su muretto di accesso a vasche sezionate dalla recinzione esterna;
CE4: Scalinata di distribuzione gradonata in lamiera zincata;
CE5: Cancellata in corrispondenza ingresso principale;
VS1: Tettoia aperta con copertura tipo "ghirè" assemblata ad traliccio, con altezza utile 30.0m e 45 cm;
VS2: Balaustra in corrispondenza ingresso a tribuna centrale;
