



PIANTA QUOTA CAMPO SPORTIVO CORPO D
Scala 1:50

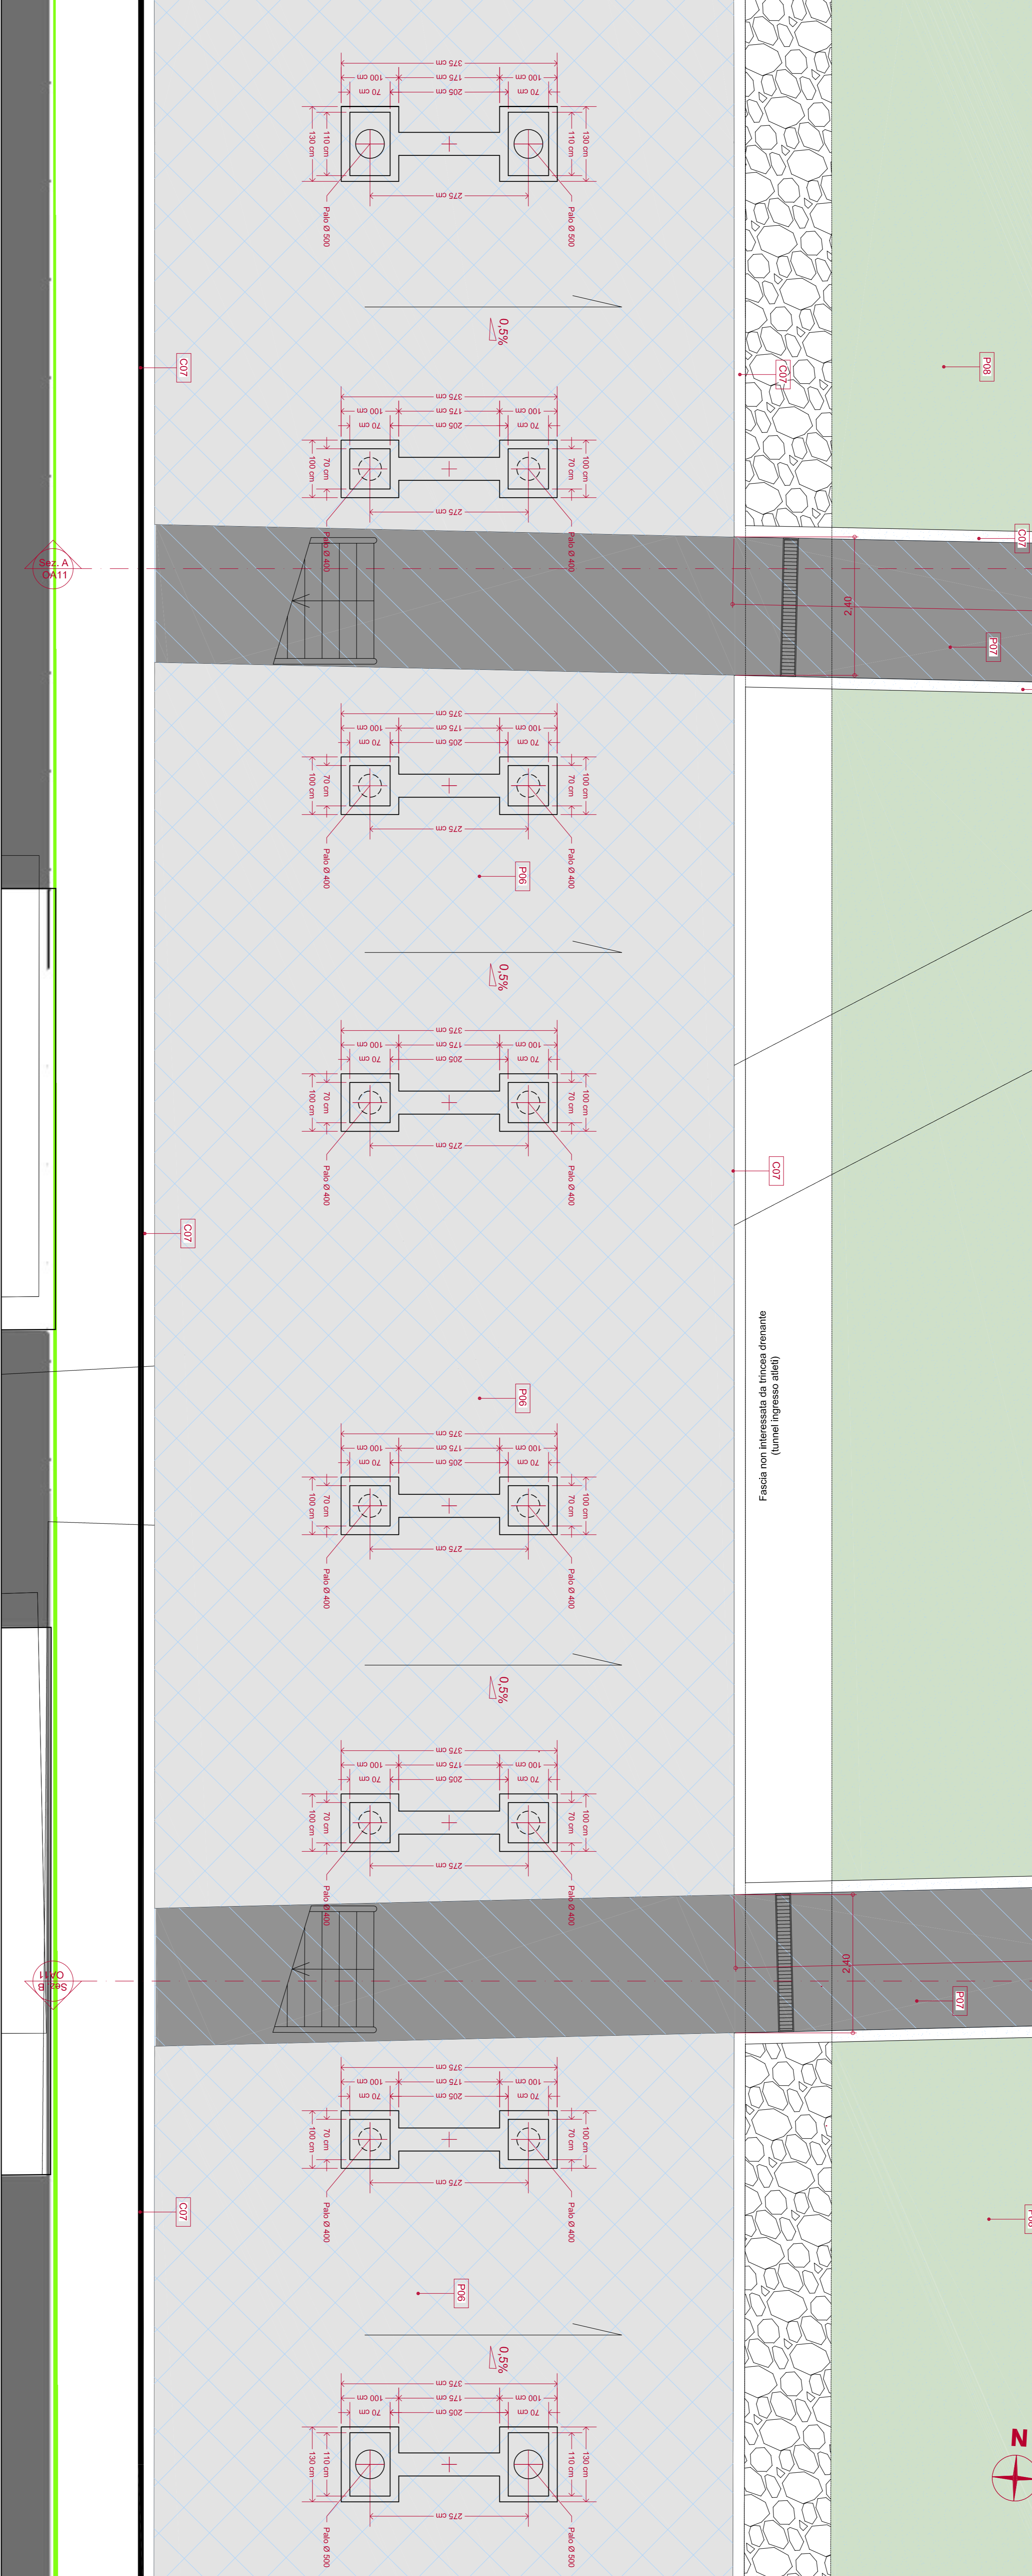


PROSPETTO CORPO D
Scala 1:50

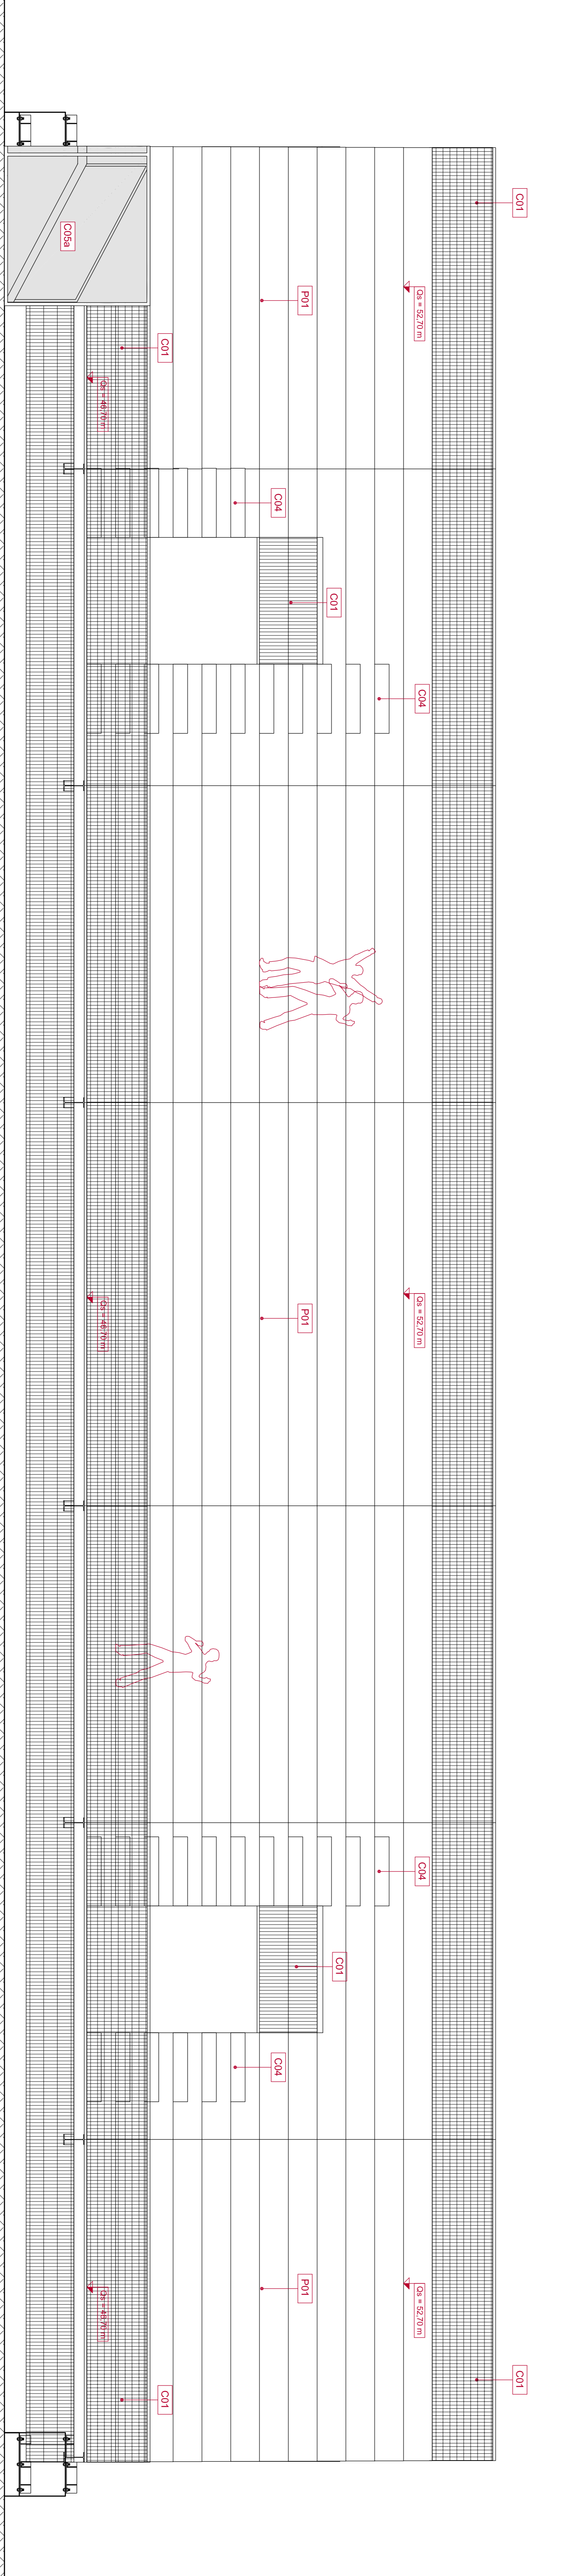


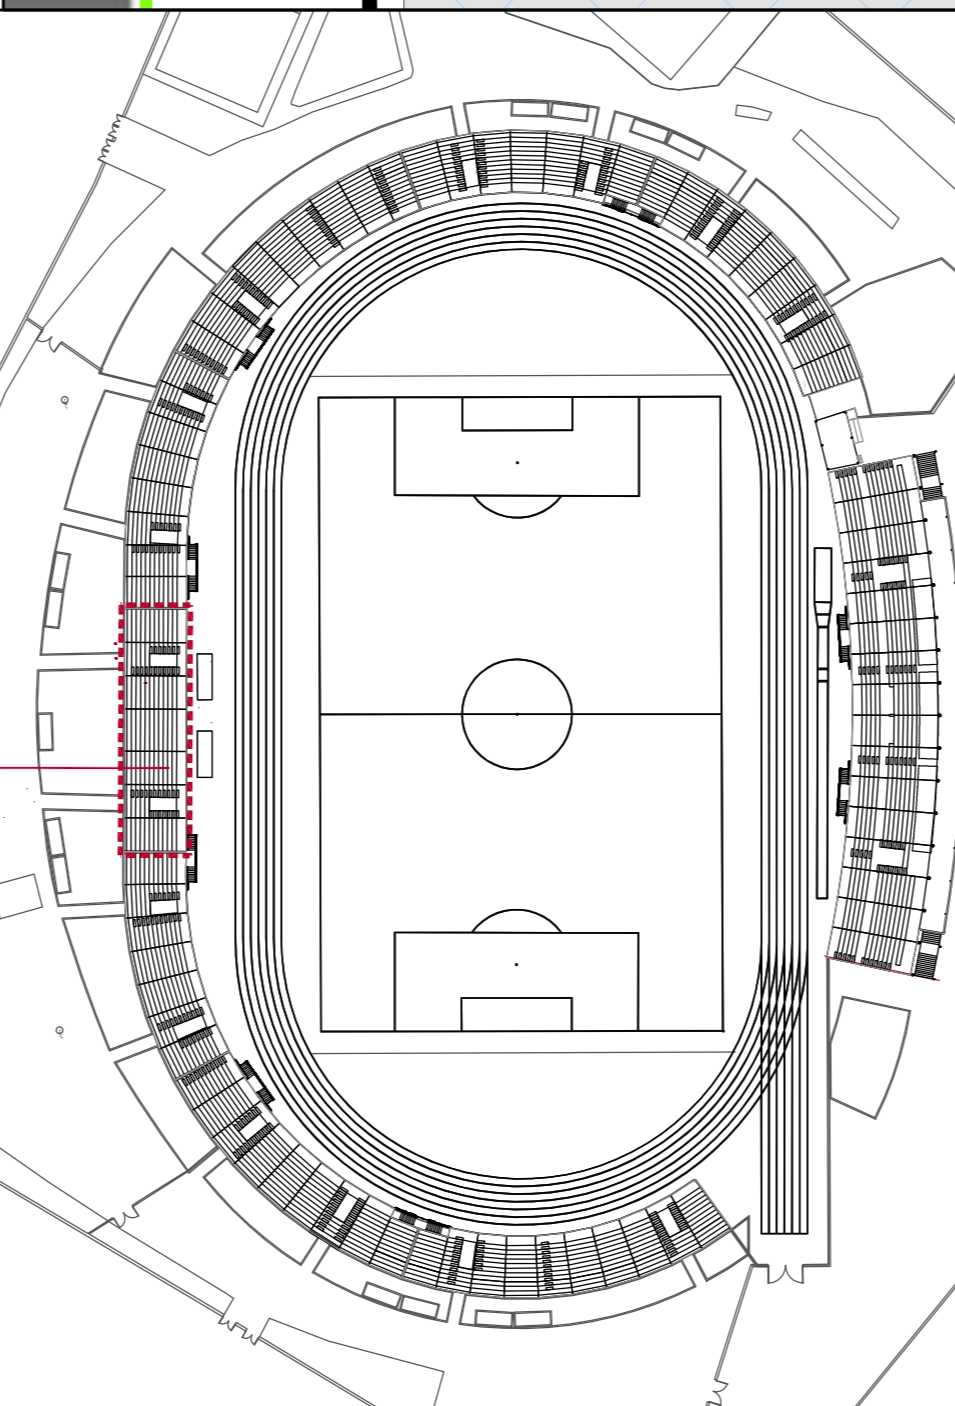

PROGETTO DEFINITIVO

Tratto progetto:
ADEGUAMENTO FUNZIONALE DELLO STADIO COMUNALE "C. PUTTILLI" - COMPLEMENTO 1° LOTTO


Comune di Barletta
Corso V. Emanuele, 94 - 70051 Barletta (BT)

Progettazione: Pierluigi Proietta
Via V. Ferrero, Circonaria n.44
70051 - Barletta (BT)

Tratto autorizzativo:
PROGETTO - DISTINTI - Corpo D
Pianta quota campo sportivo e Prospetto

Codice autorizzativo:
P 10

Scale: 1:50
Data: 09_2_2008_2017

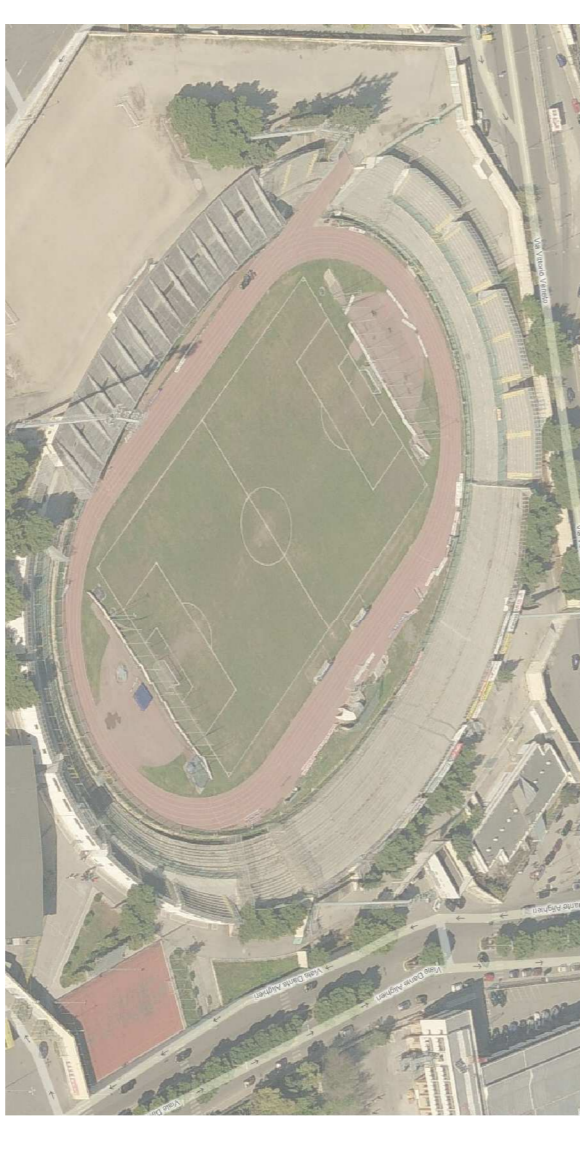

COMUNE DI BARILETTA
Provincia di Barletta-Andria-Trani