



PIANTA GRADINATE CORPO D
Scala 1:50



SEZIONE AA'
Scala 1:50

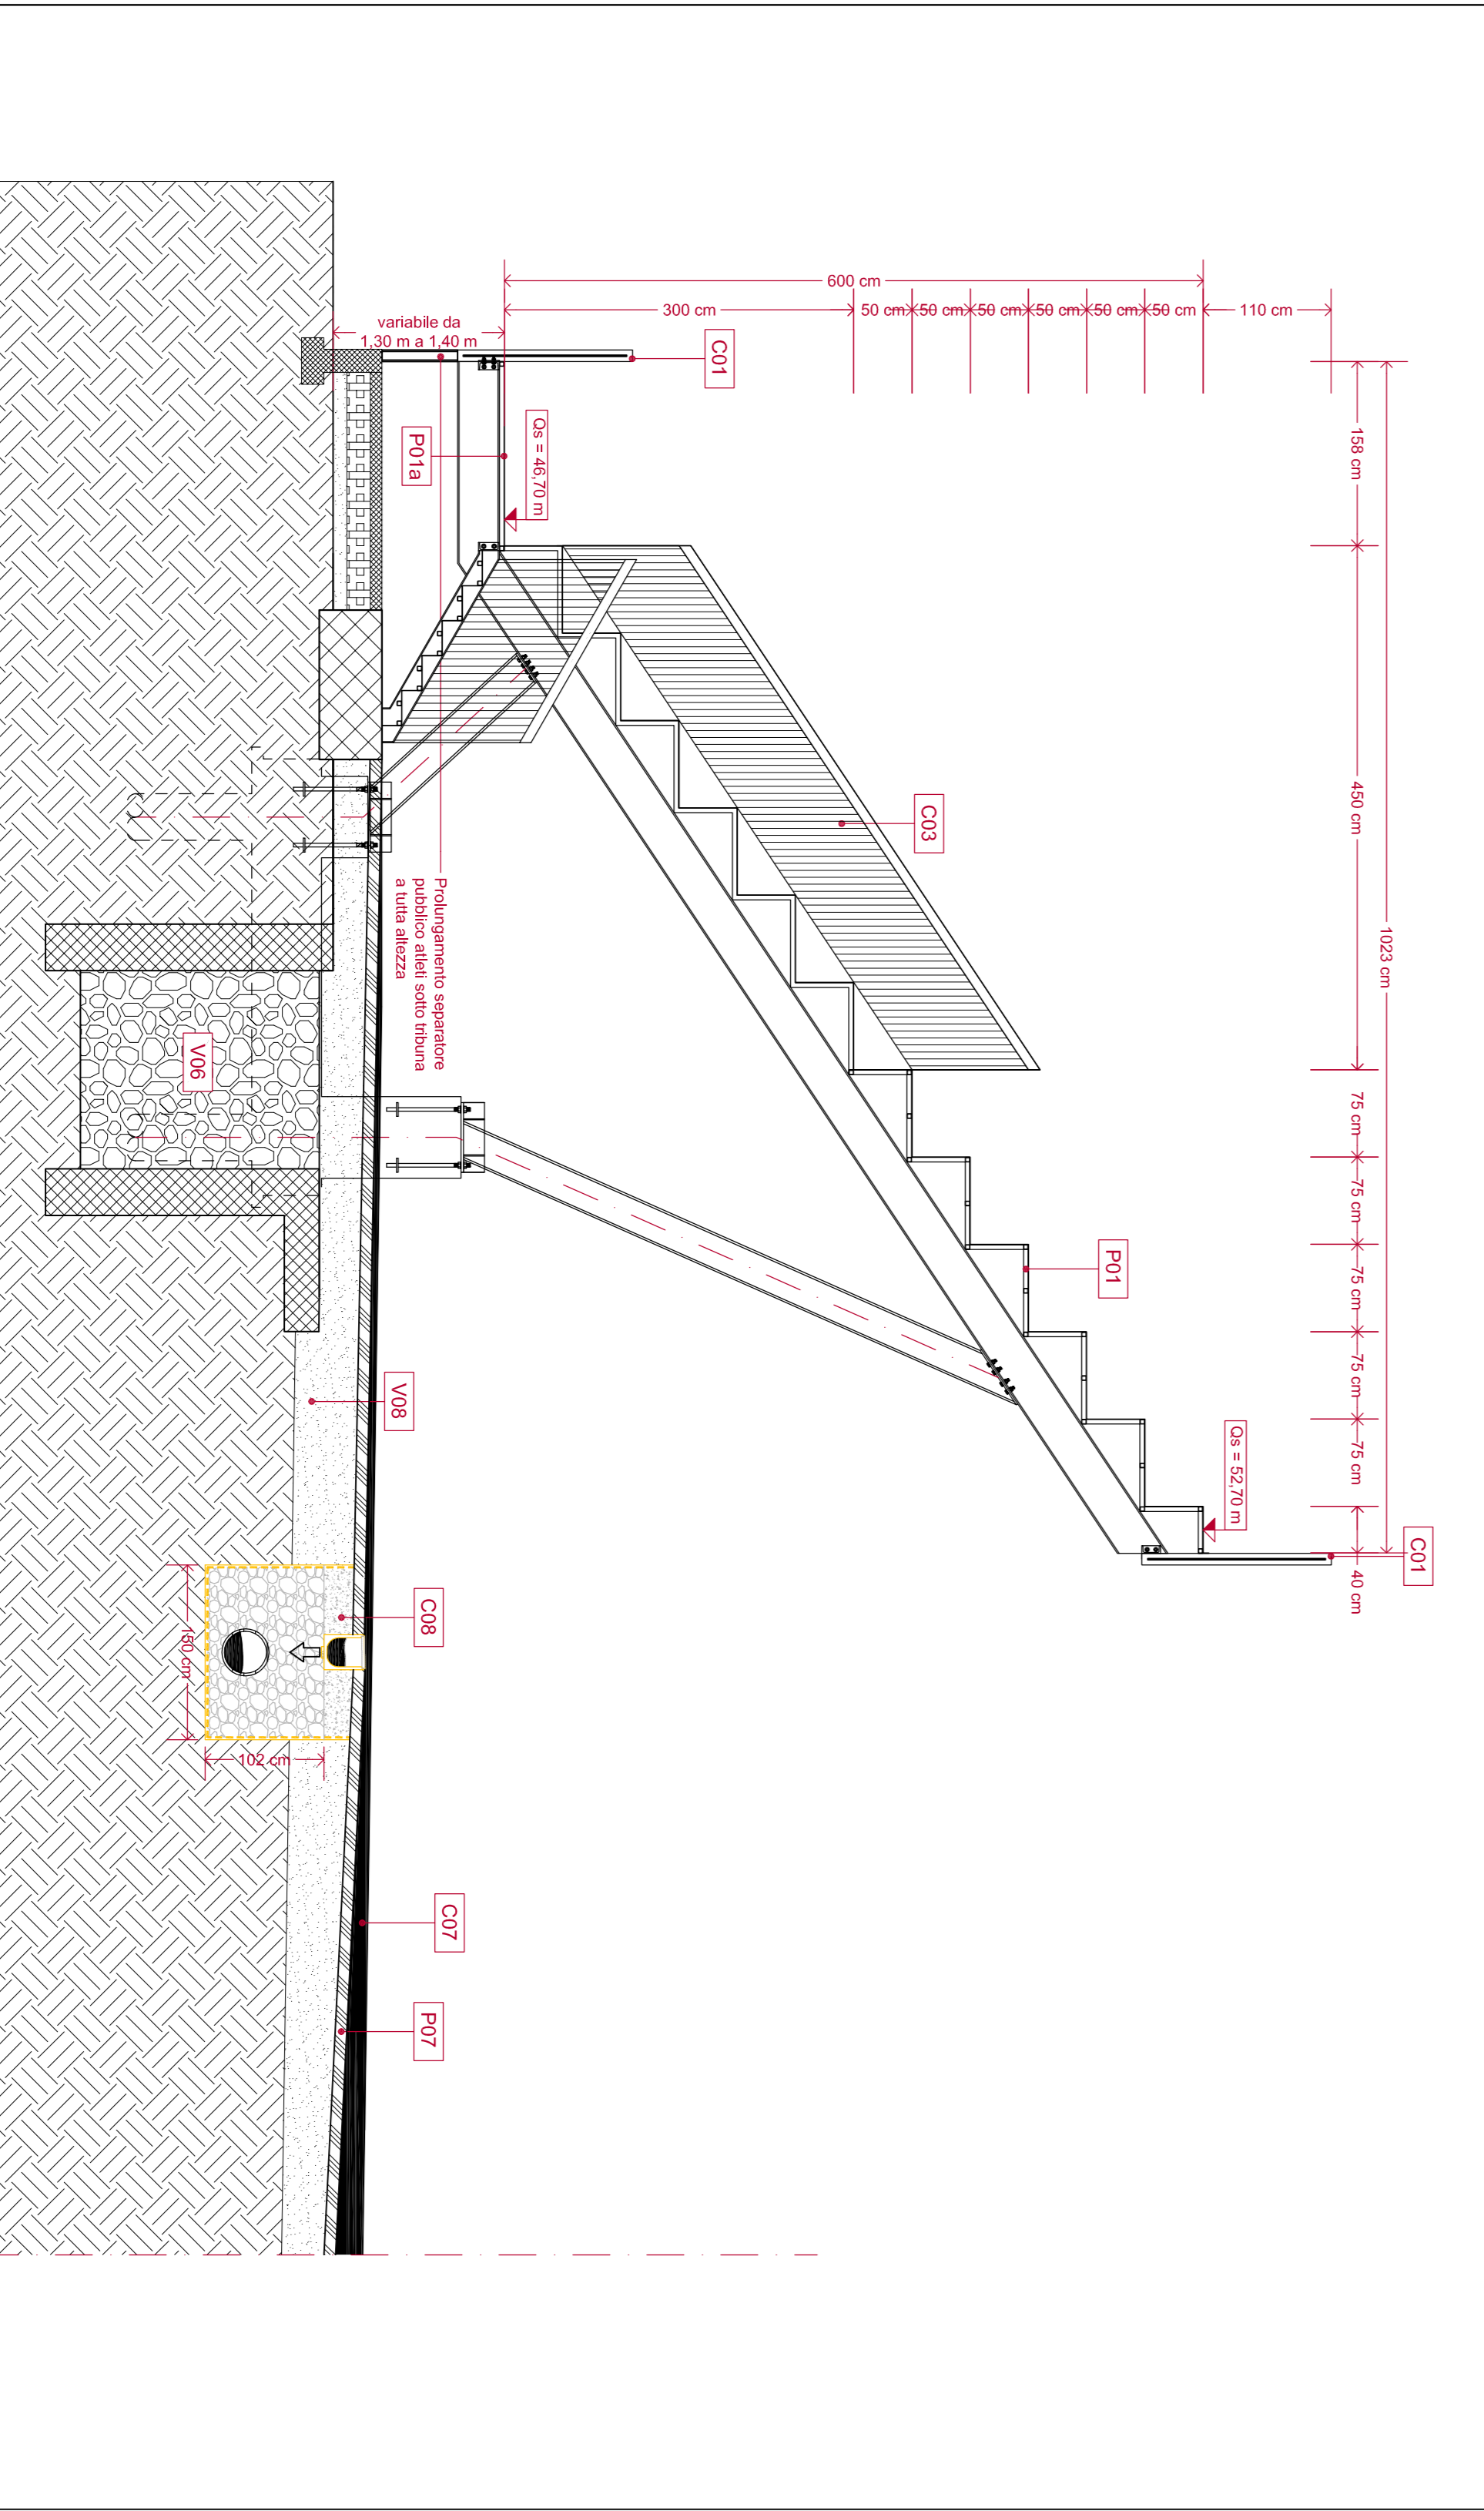



SEZIONE BB'
Scala 1:50

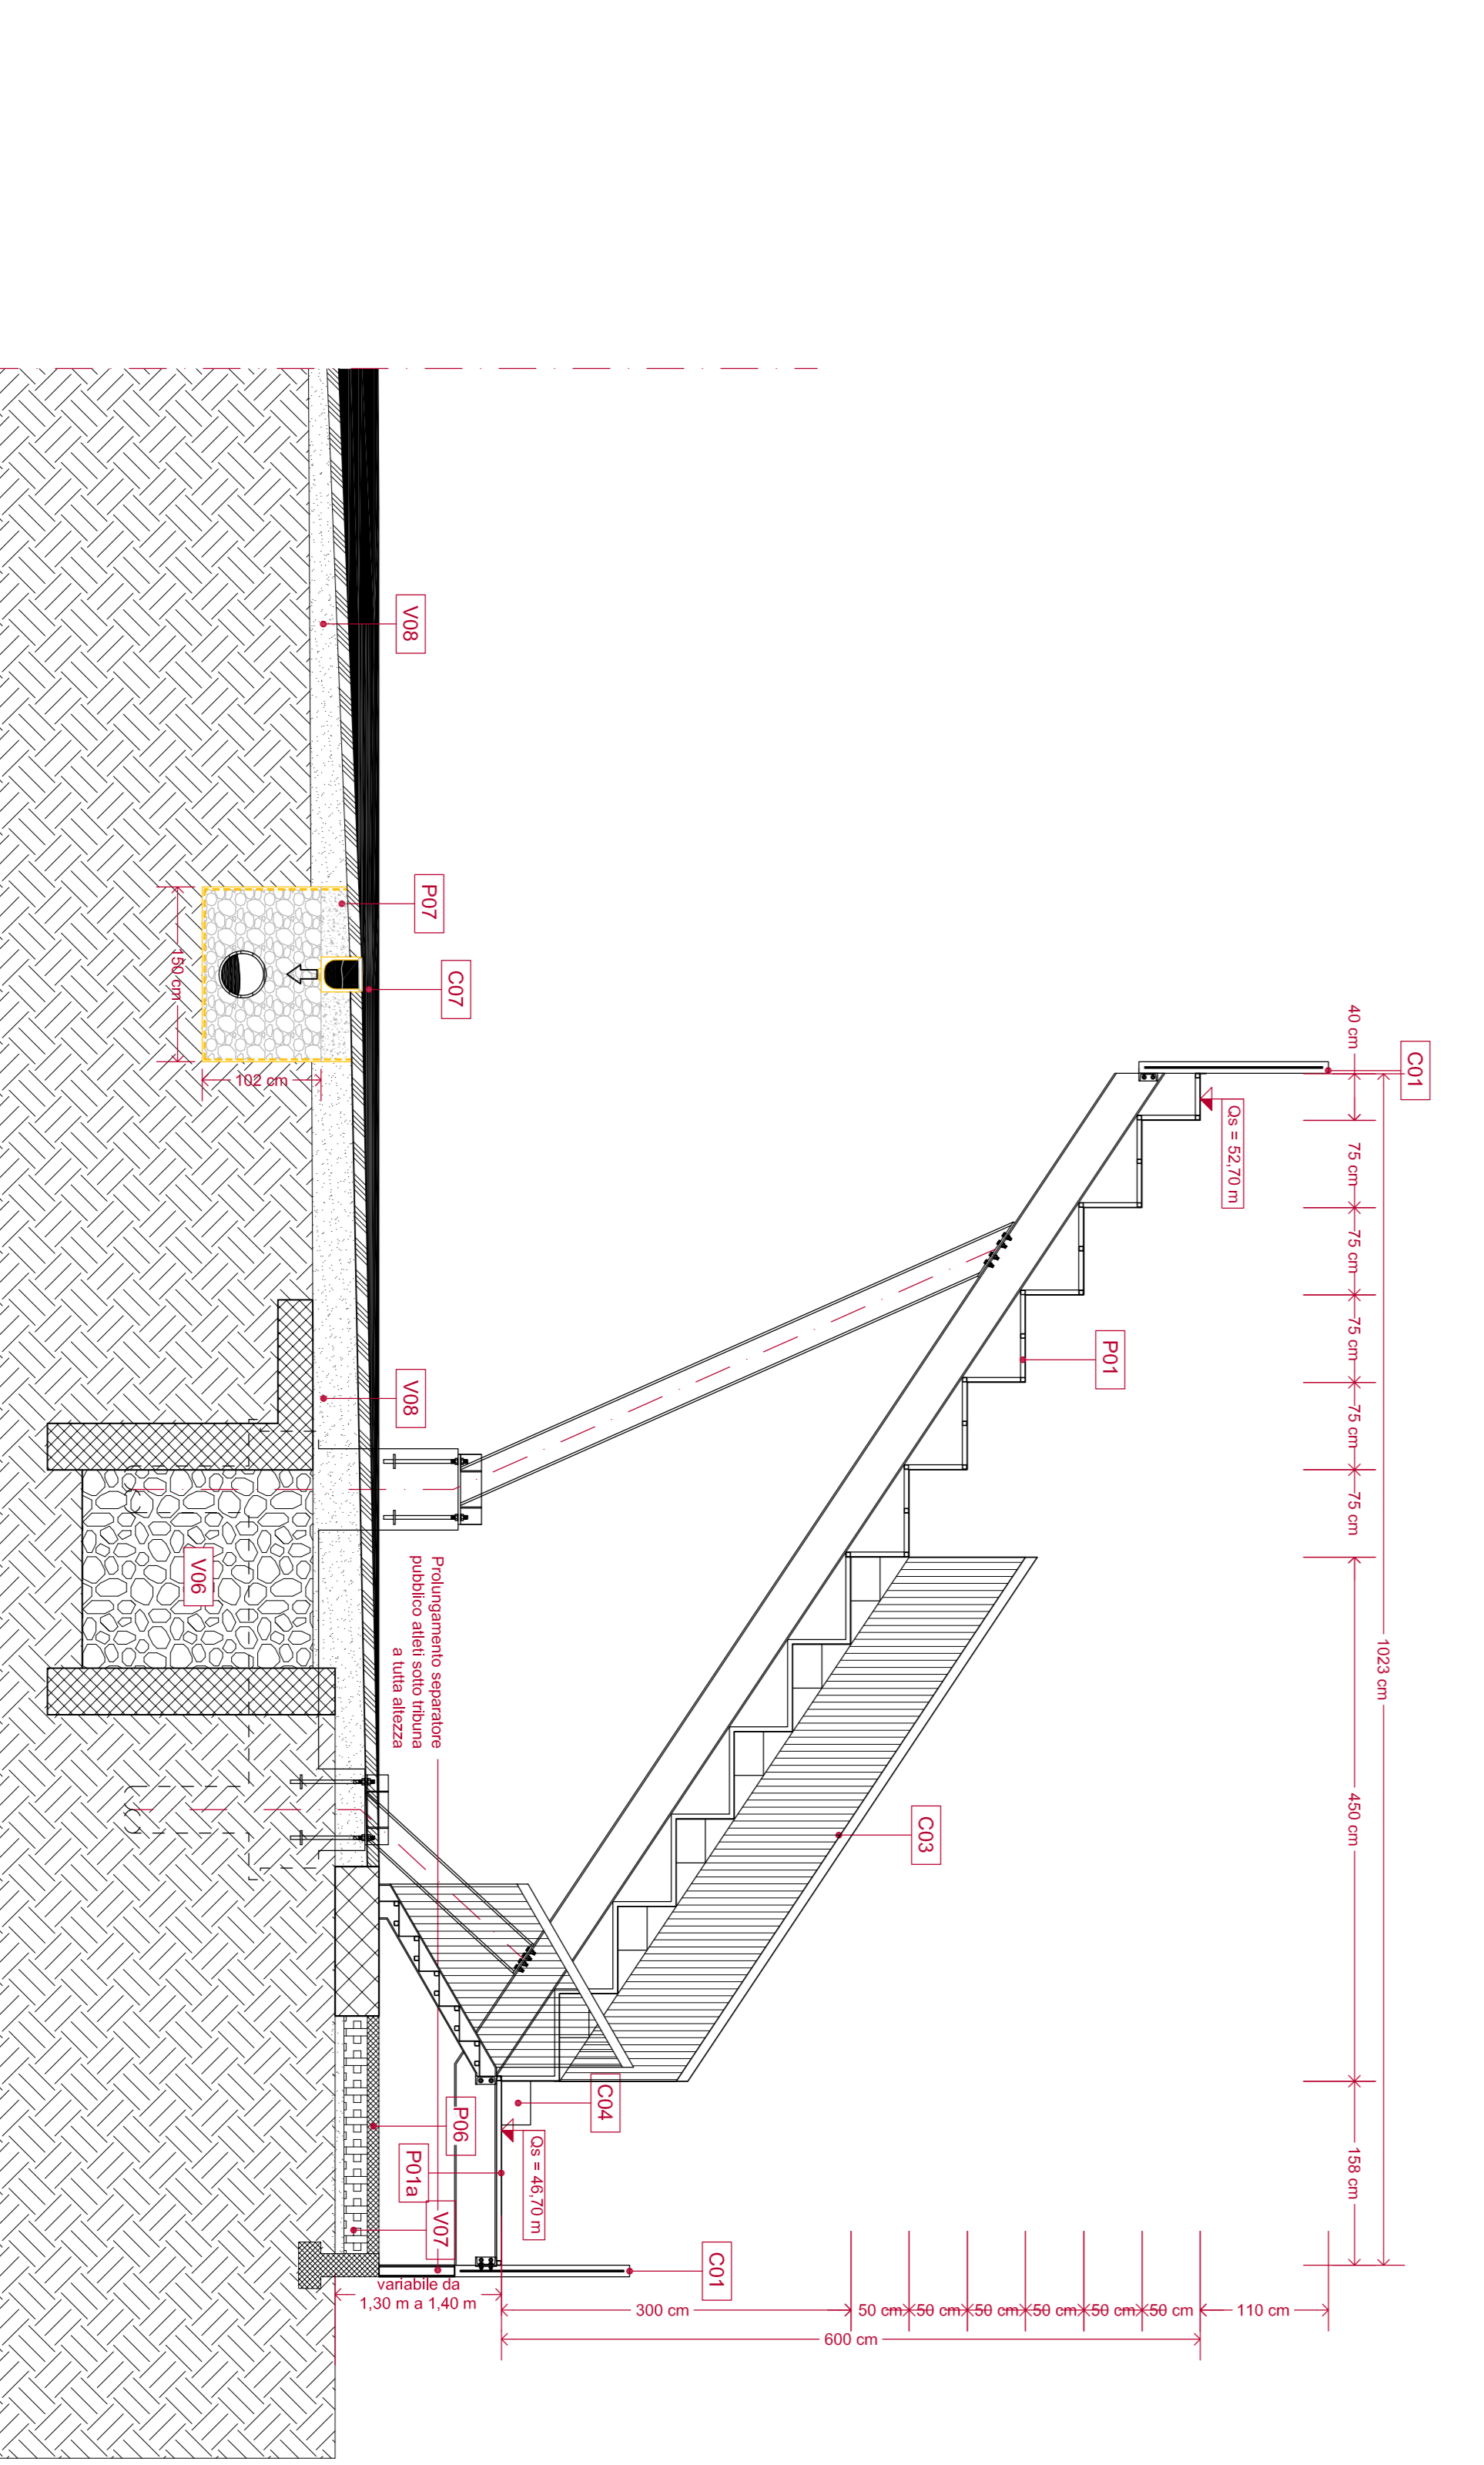

LEGENDA SIMBOLI ESISTENTI


PLANIMETRIA GENERALE DI RIFERIMENTO
CORPO D

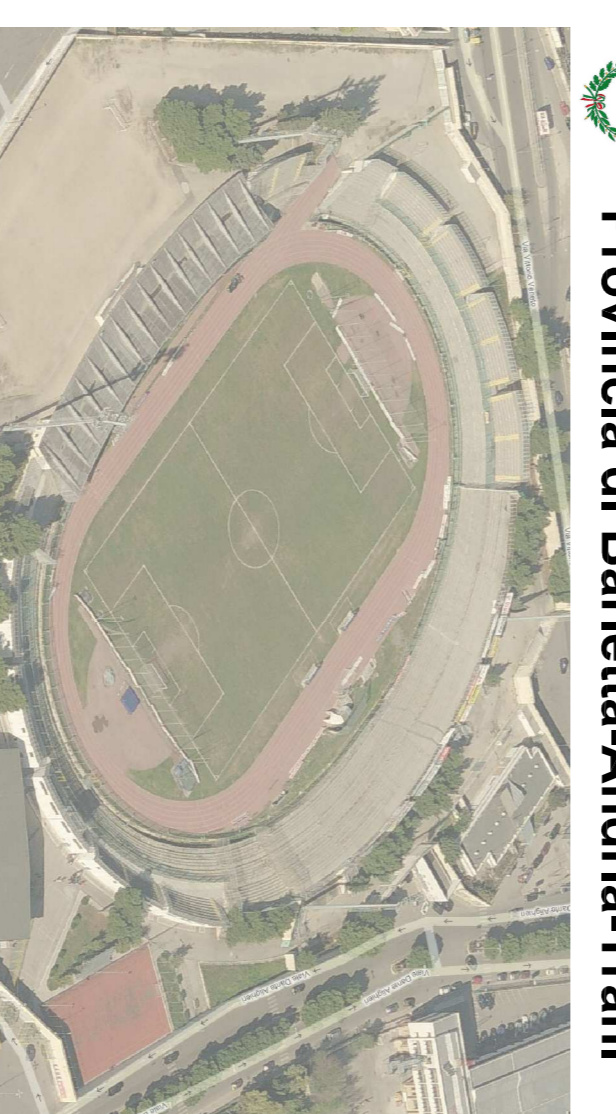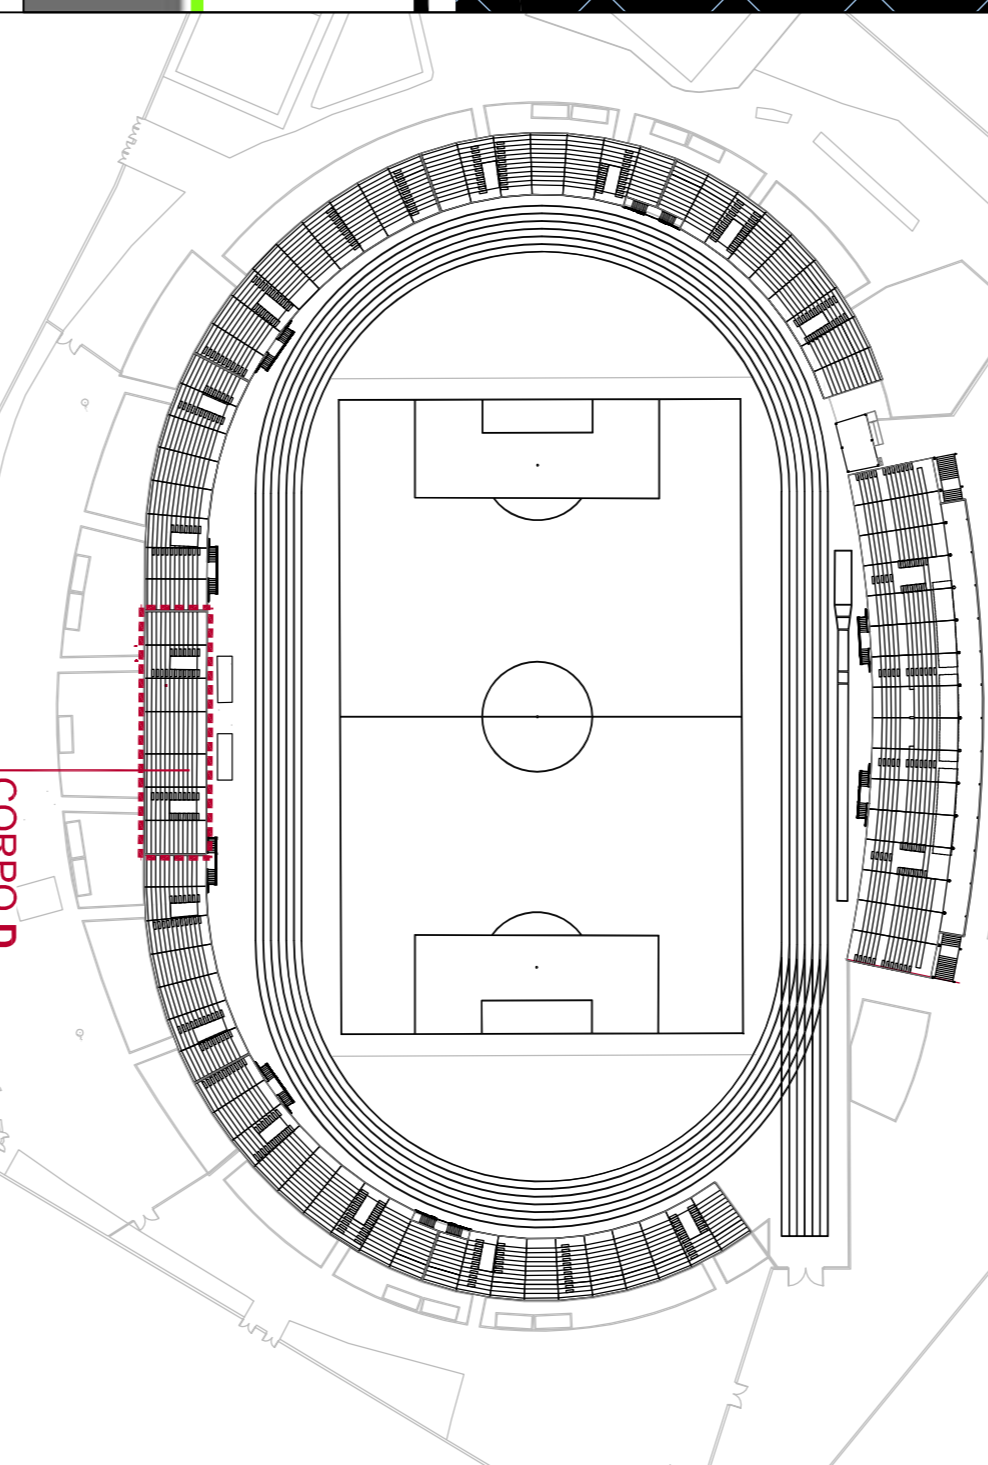

PROGETTO DEFINITIVO

COMUNE DI BARLETTA
Provincia di Barletta-Andria-Trani

PROGETTO DEFINITIVO
ADEGIAMENTO FUNZIONALE DELLO STADIO
COMUNALE "C. PUTTILLI" - COMPLETAMENTO 1° LOTTO

Comune di Barletta


PROGETTO - DISTINTI - CORPO D
Pianta gradinate e Sedoni

Scala: 1:50

DATA: 09/02/2017