





PIANTA QUOTA CAMPO SPORTIVO CORPO E  
Scala 1:50

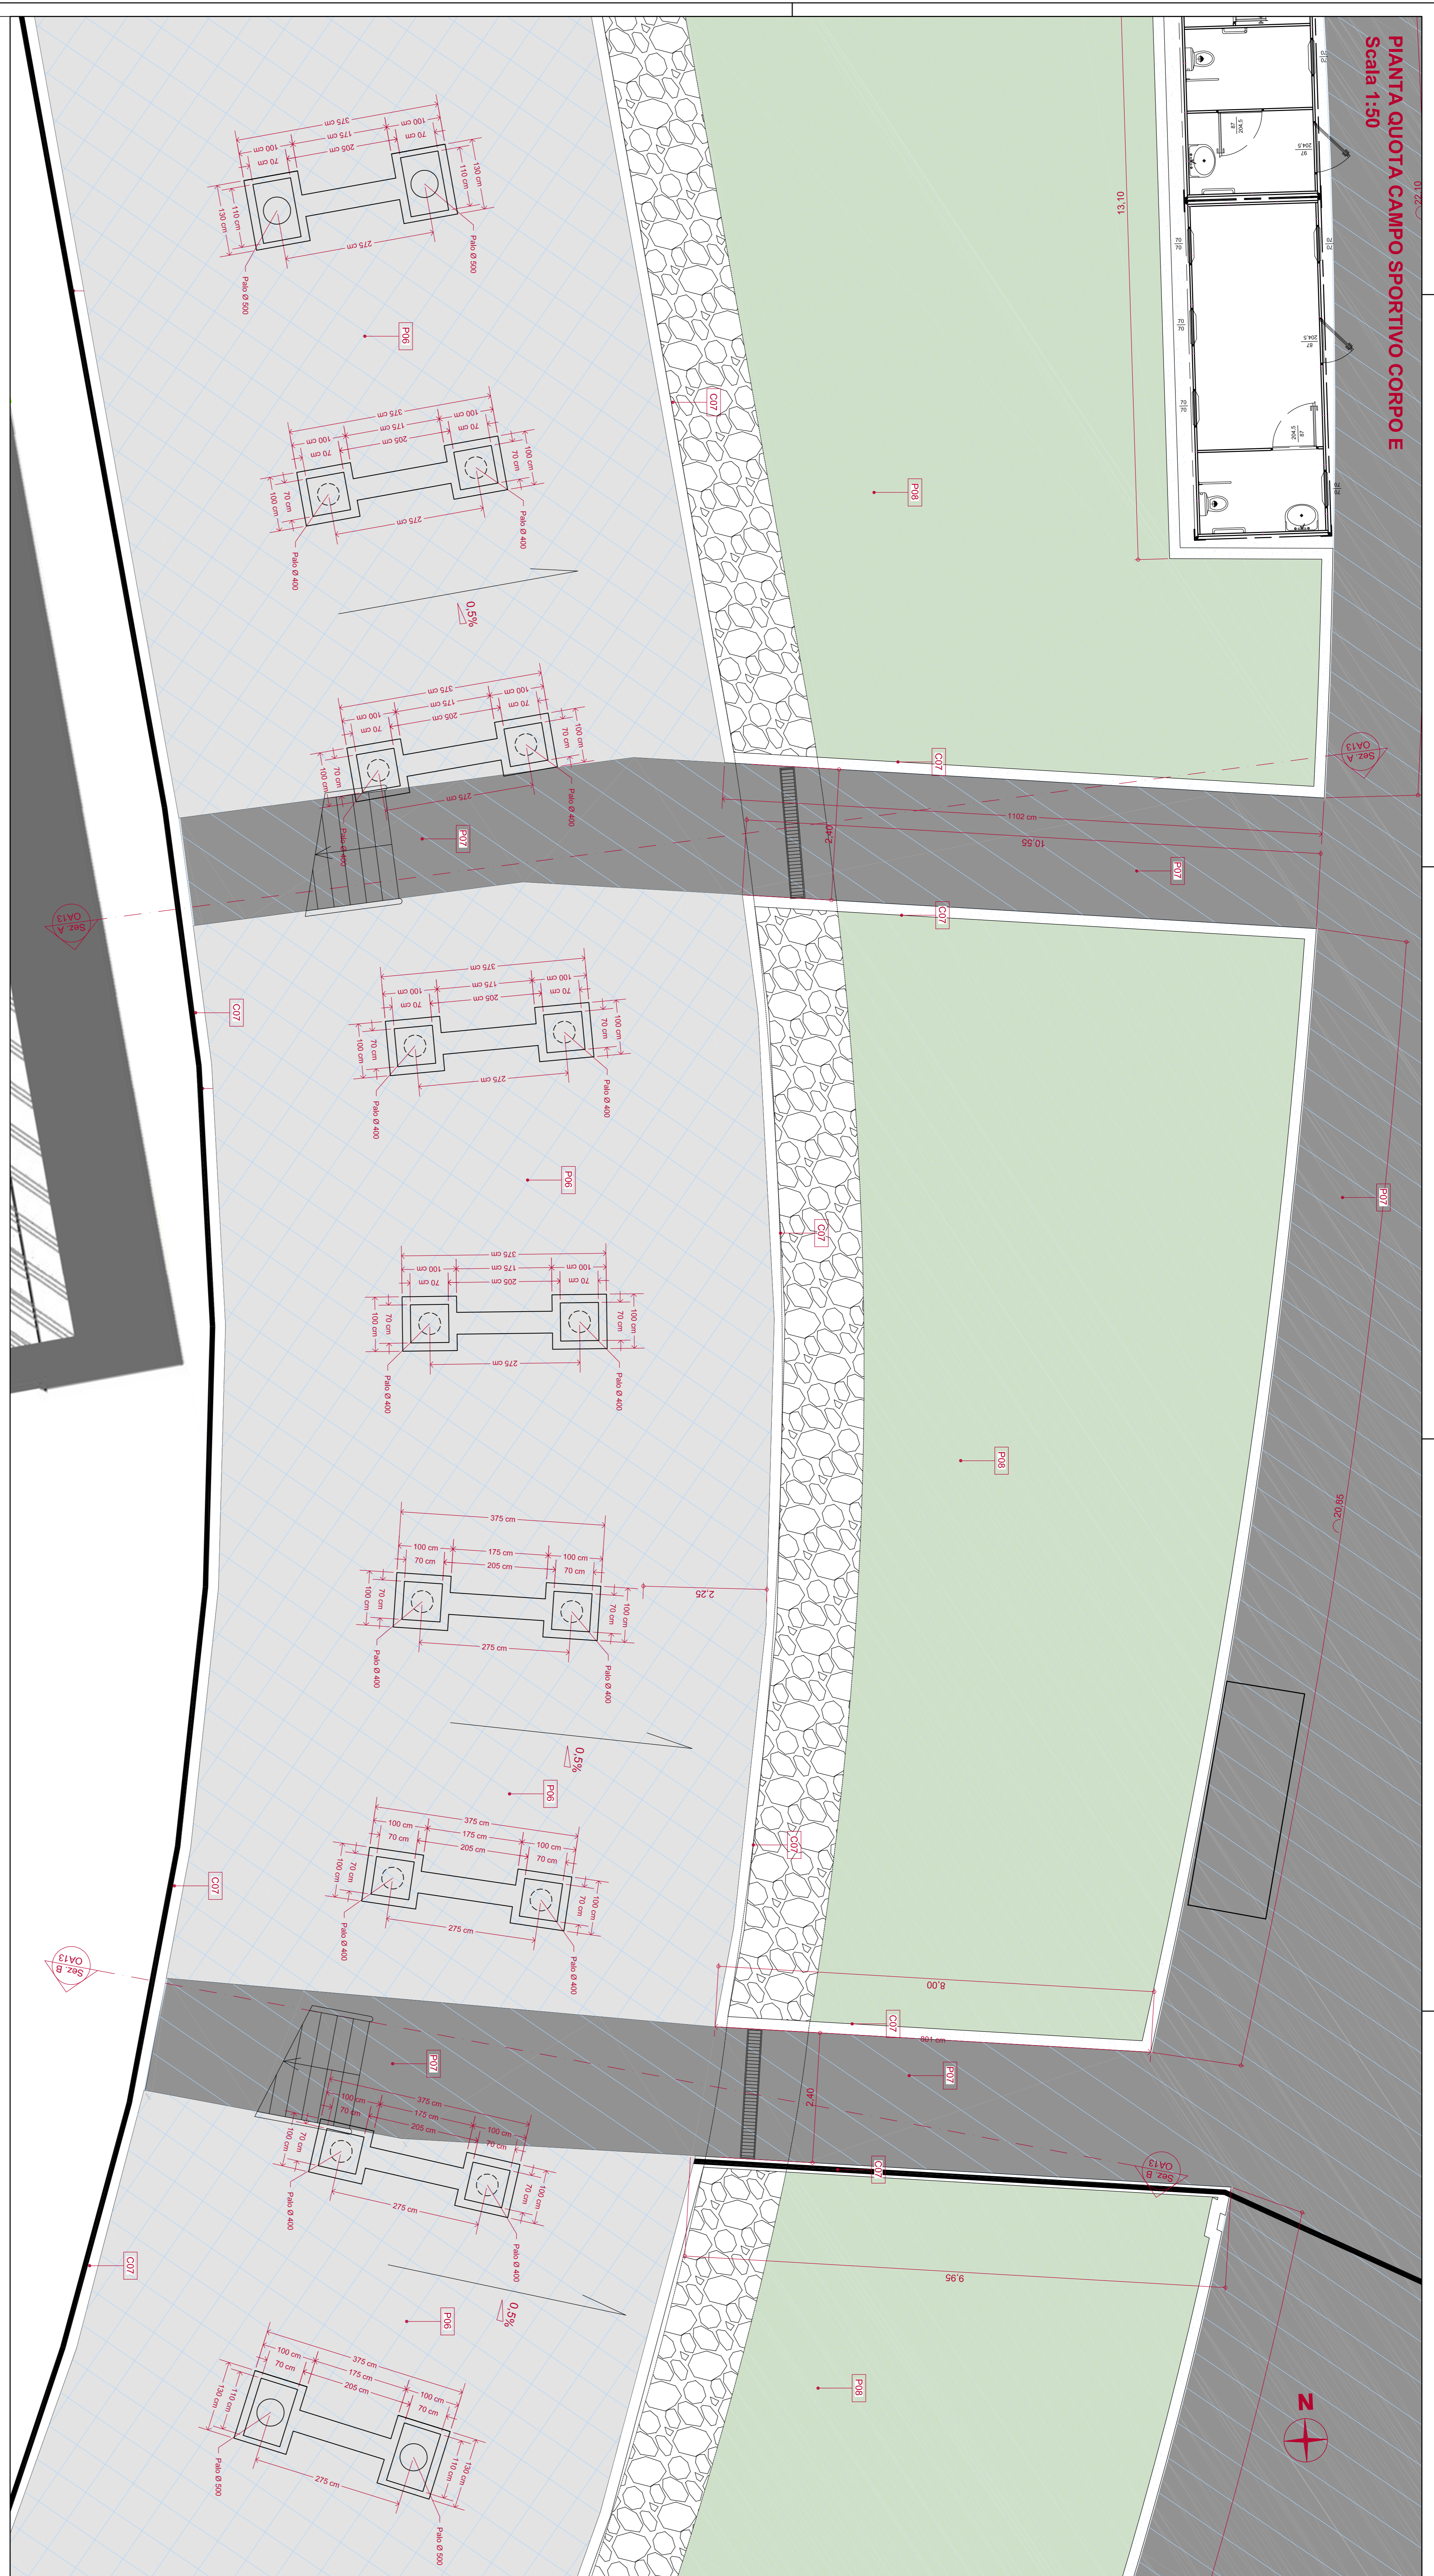

PROSPETTO CORPO E  
Scala 1:50

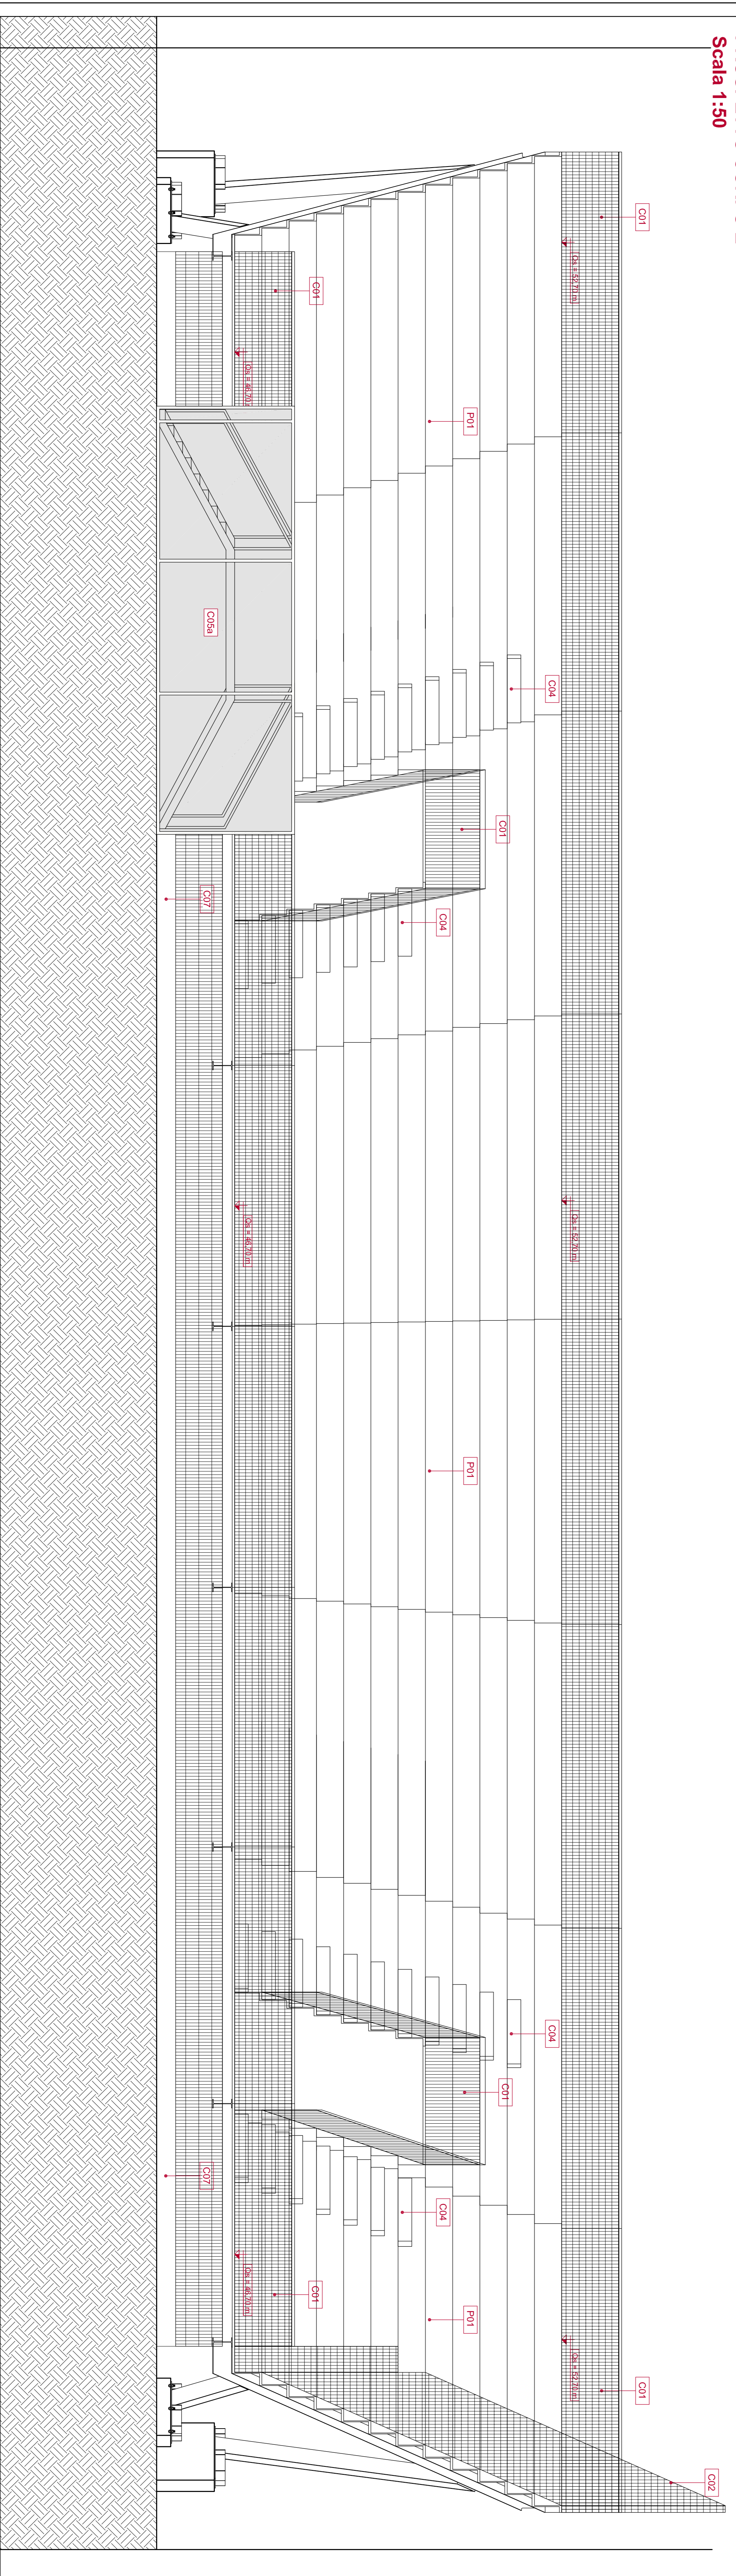

**LEGENDA**  
C01: ...  
C02: ...  
C03: ...  
C04: ...  
C05: ...  
C06: ...  
C07: ...  
C08: ...  
P01: ...  
P02: ...  
P03: ...  
P04: ...  
P05: ...  
P06: ...  
P07: ...  
P08: ...

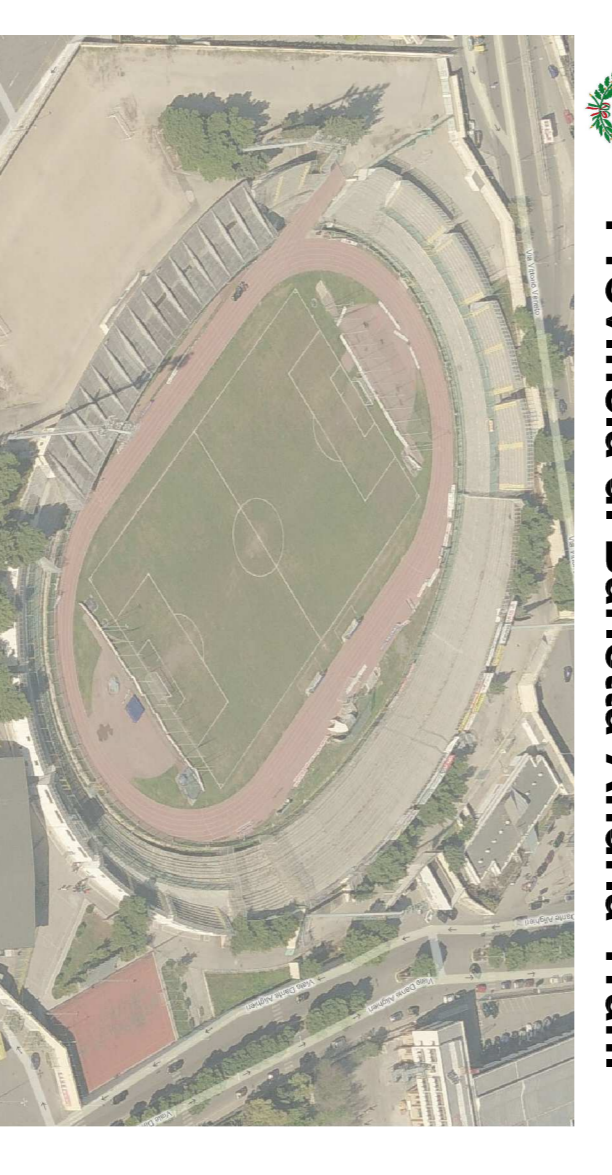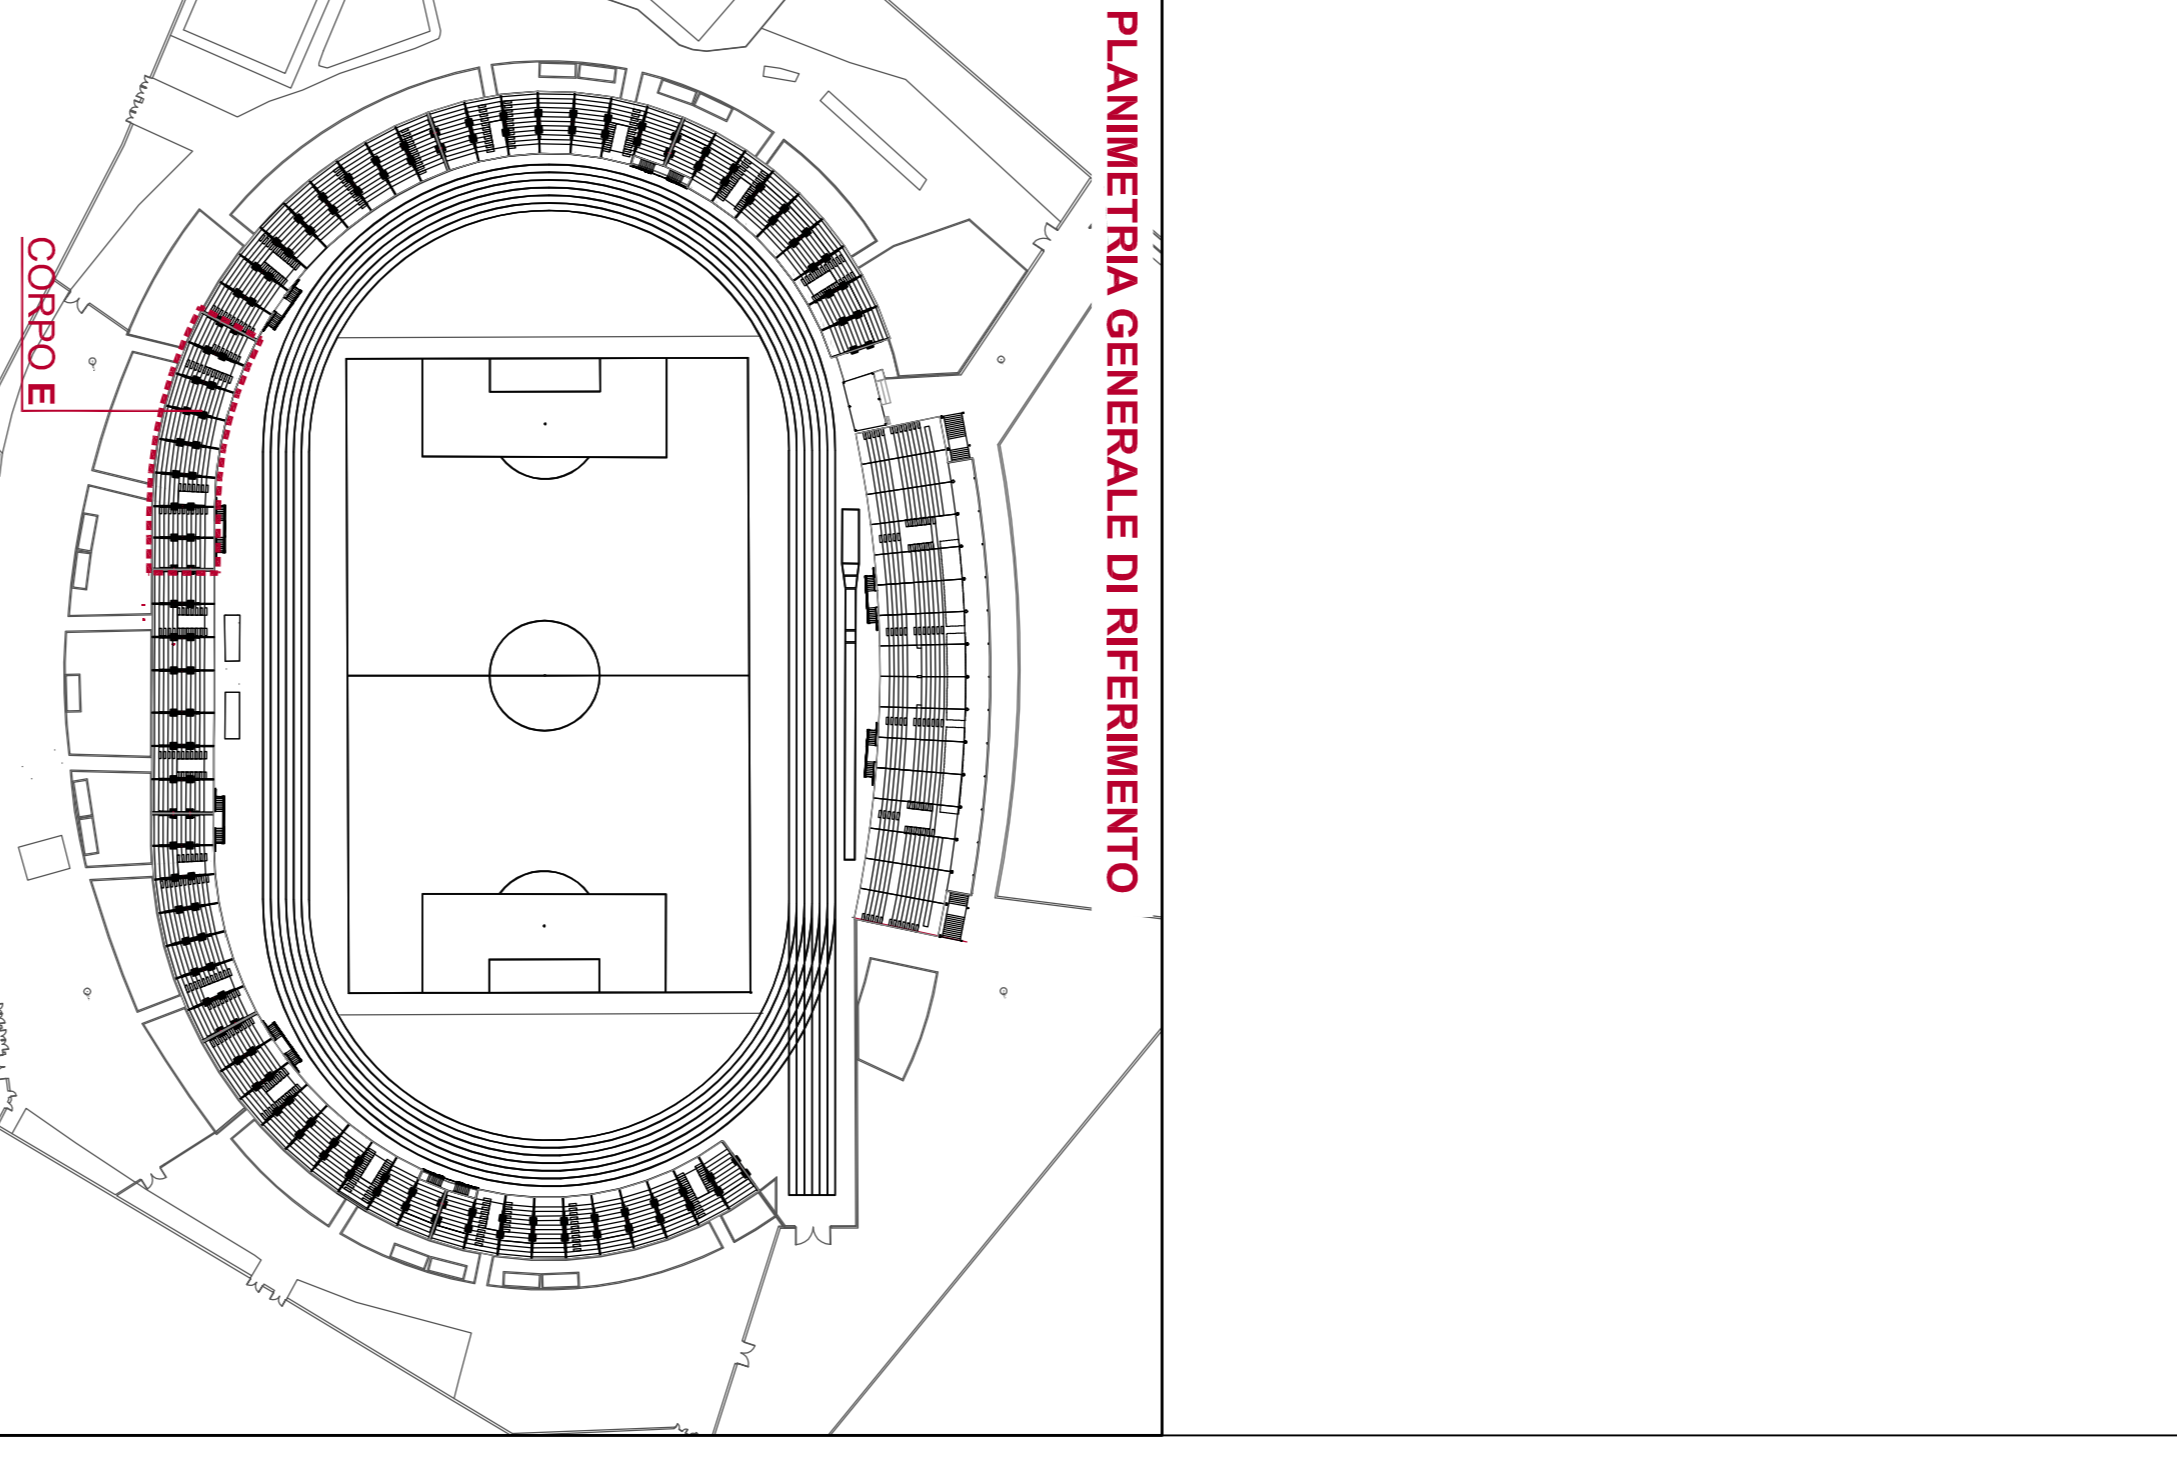

PROGETTO DEFINITIVO

Titolo progetto:  
**ADEGUAMENTO FUNZIONALE DELLO STADIO  
COMUNALE "C. PUTTILLI" - COMPLETAMENTO 1° LOTTO**

Comune di Barletta  
Via S. Andrea, 7 - 70051 Barletta (BT)

Progettazione:  
Studio Architettonico  
M. Puttilli - C. Puttilli  
70126 - Bari (BA)

Titolo del progetto: **PROGETTO - DISTINTI - CORPO E**  
Scala: 1:50  
P.12  
Data: 09/02/2017