




PIANTA GRADINATE CORPO E
Scala 1:50

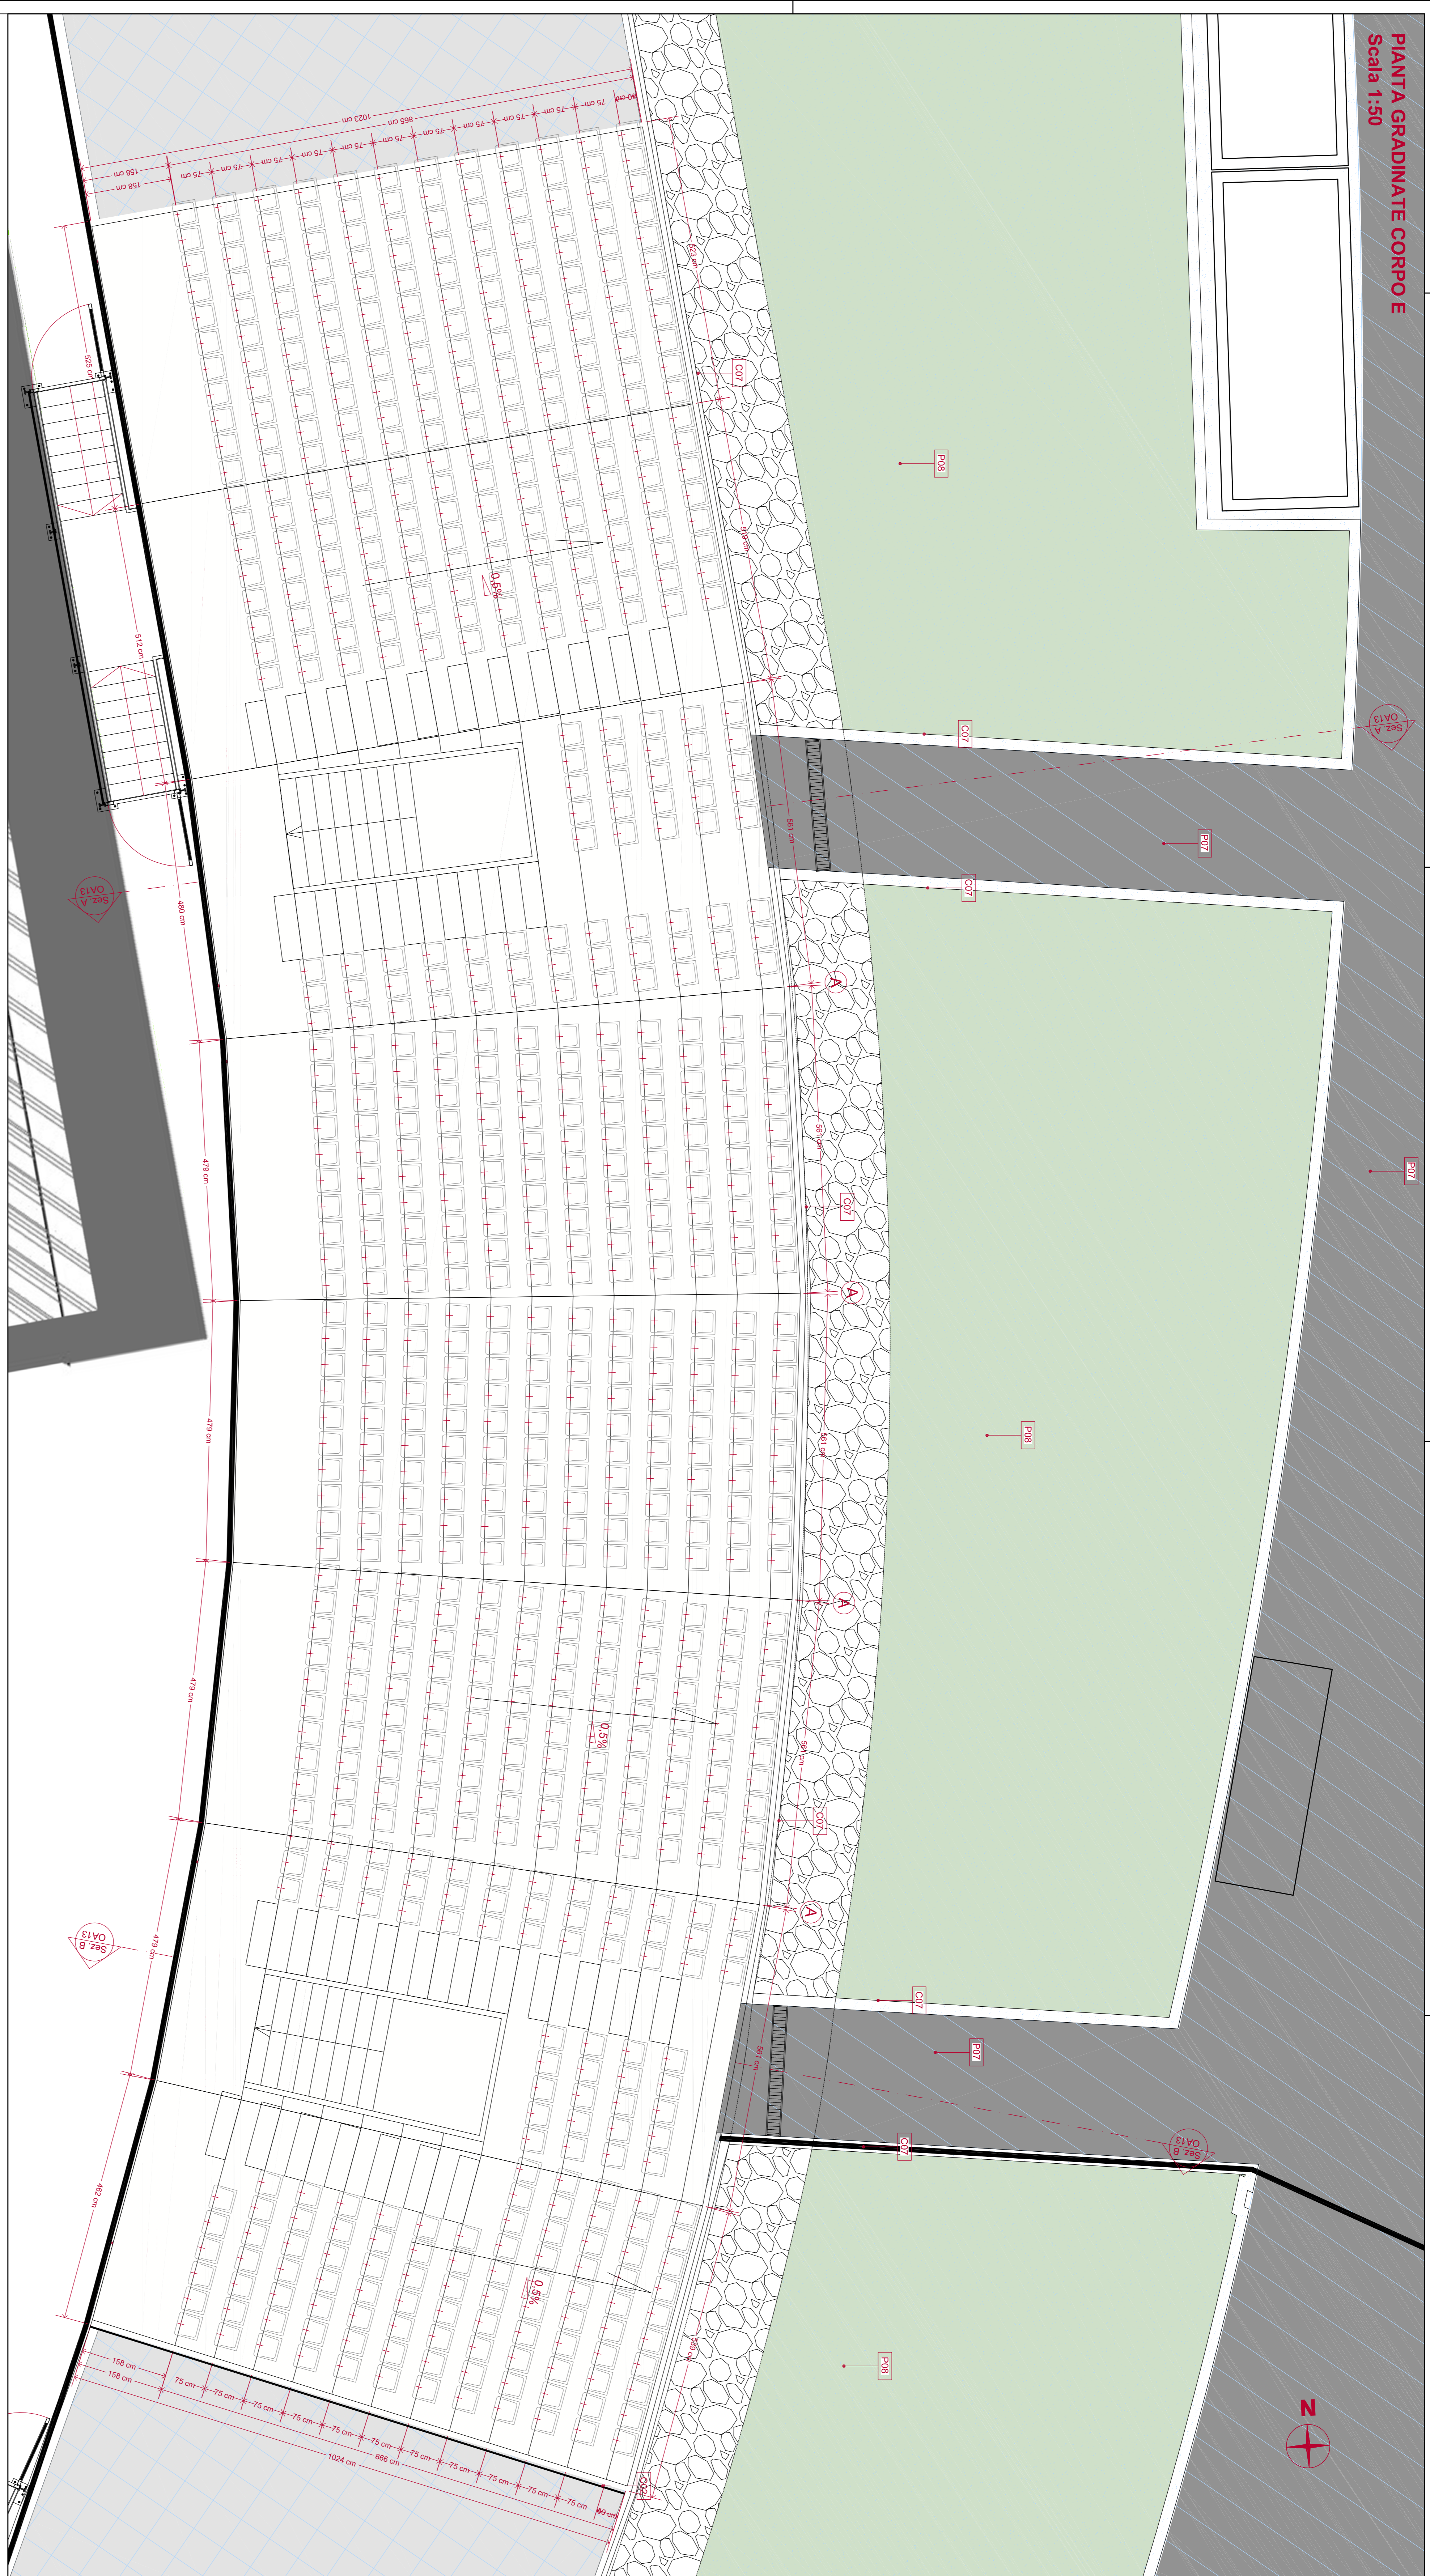

SEZIONE AA'
Scala 1:50

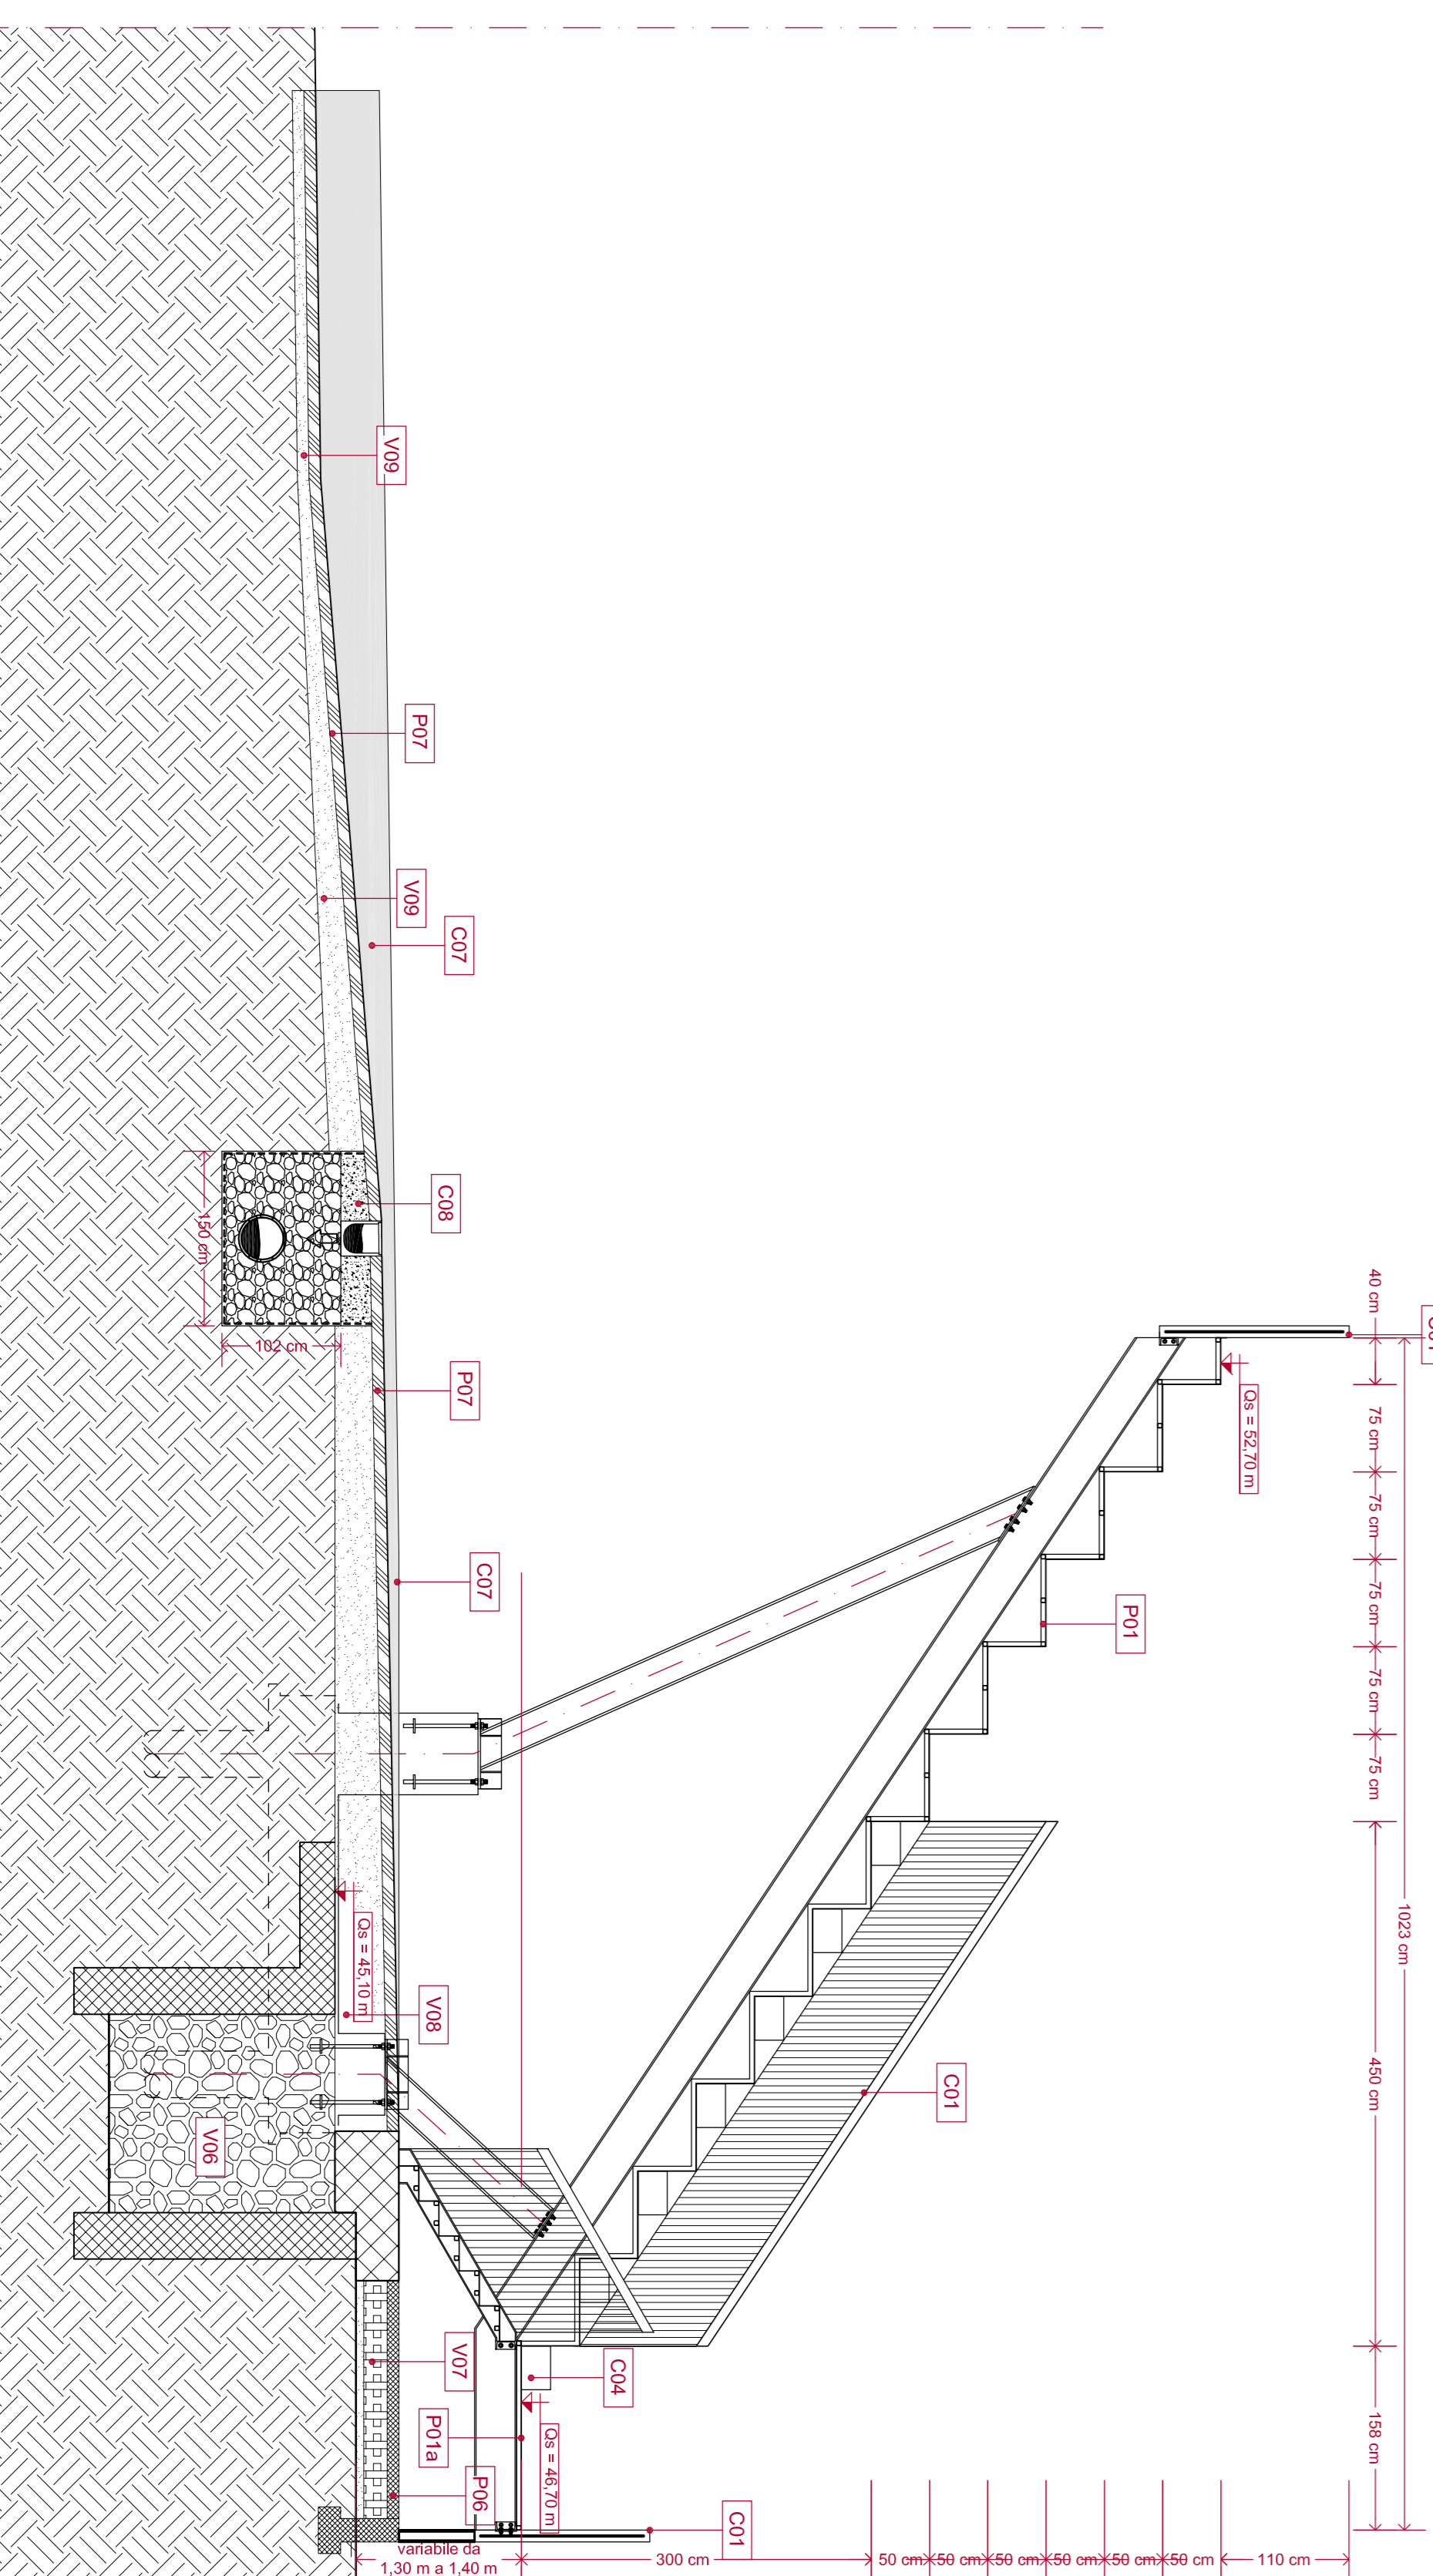


SEZIONE BB'
Scala 1:50

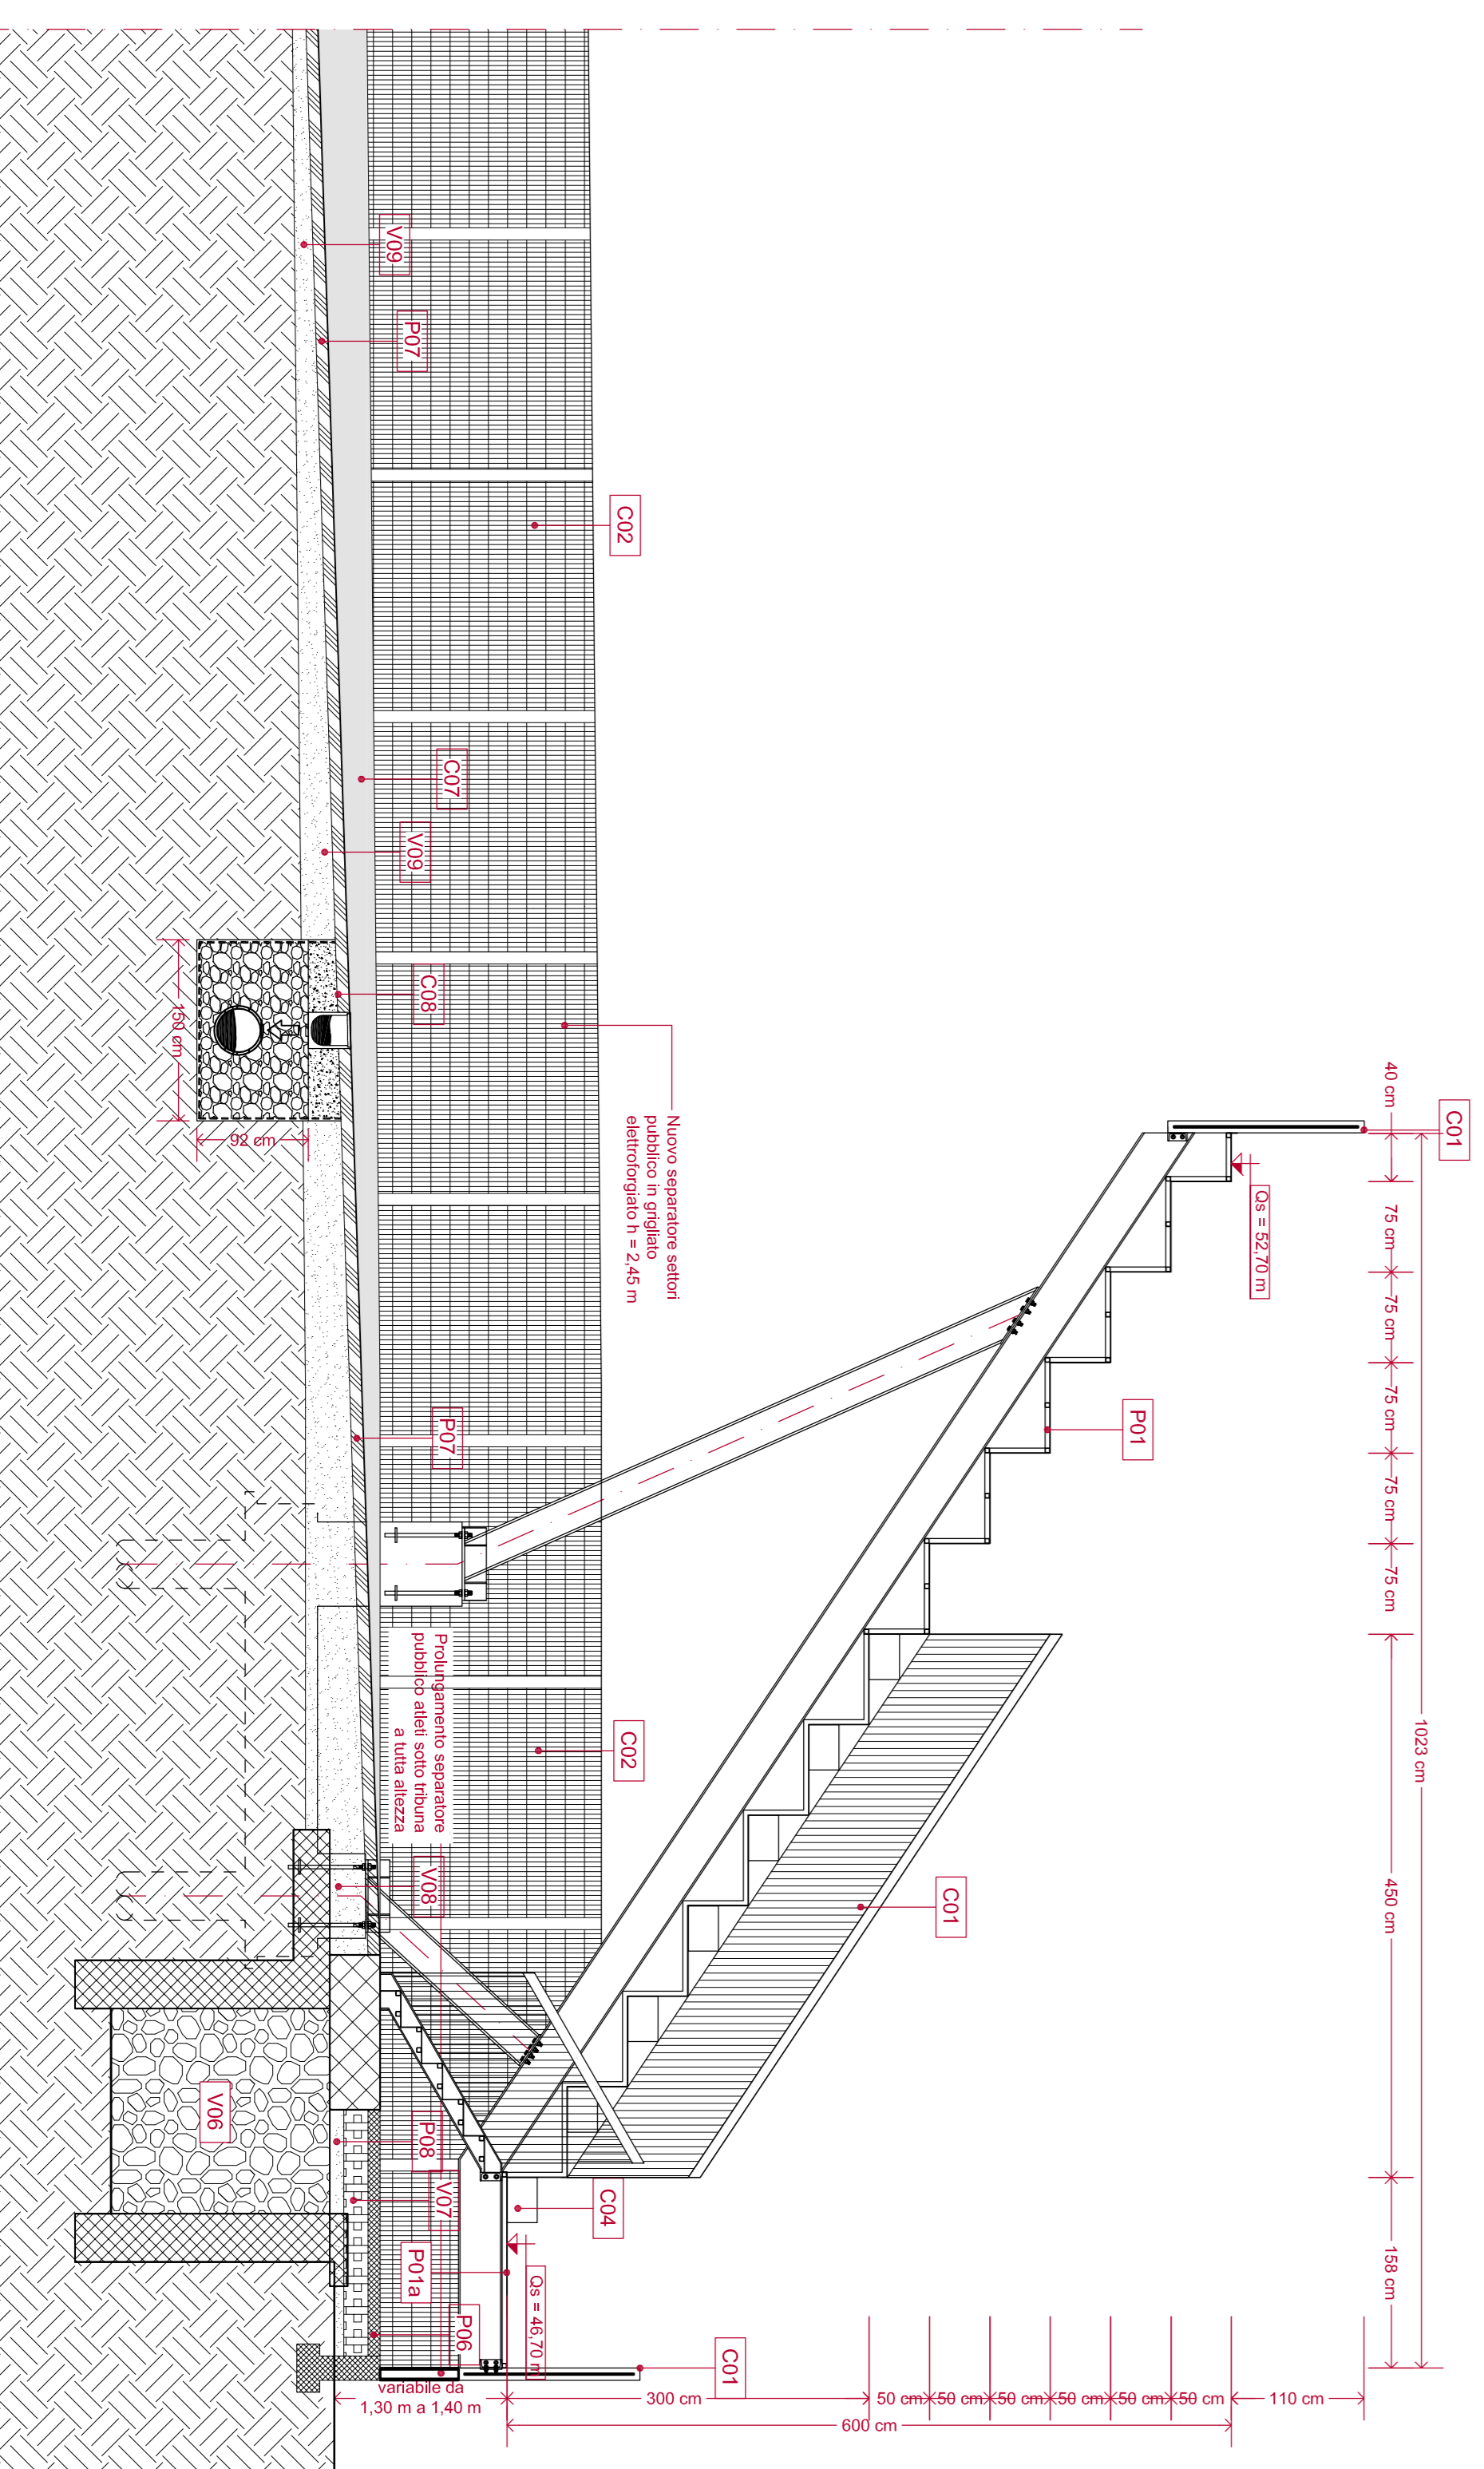


LEGGENDA

PLANIMETRIA GENERALE DI RIFERIMENTO

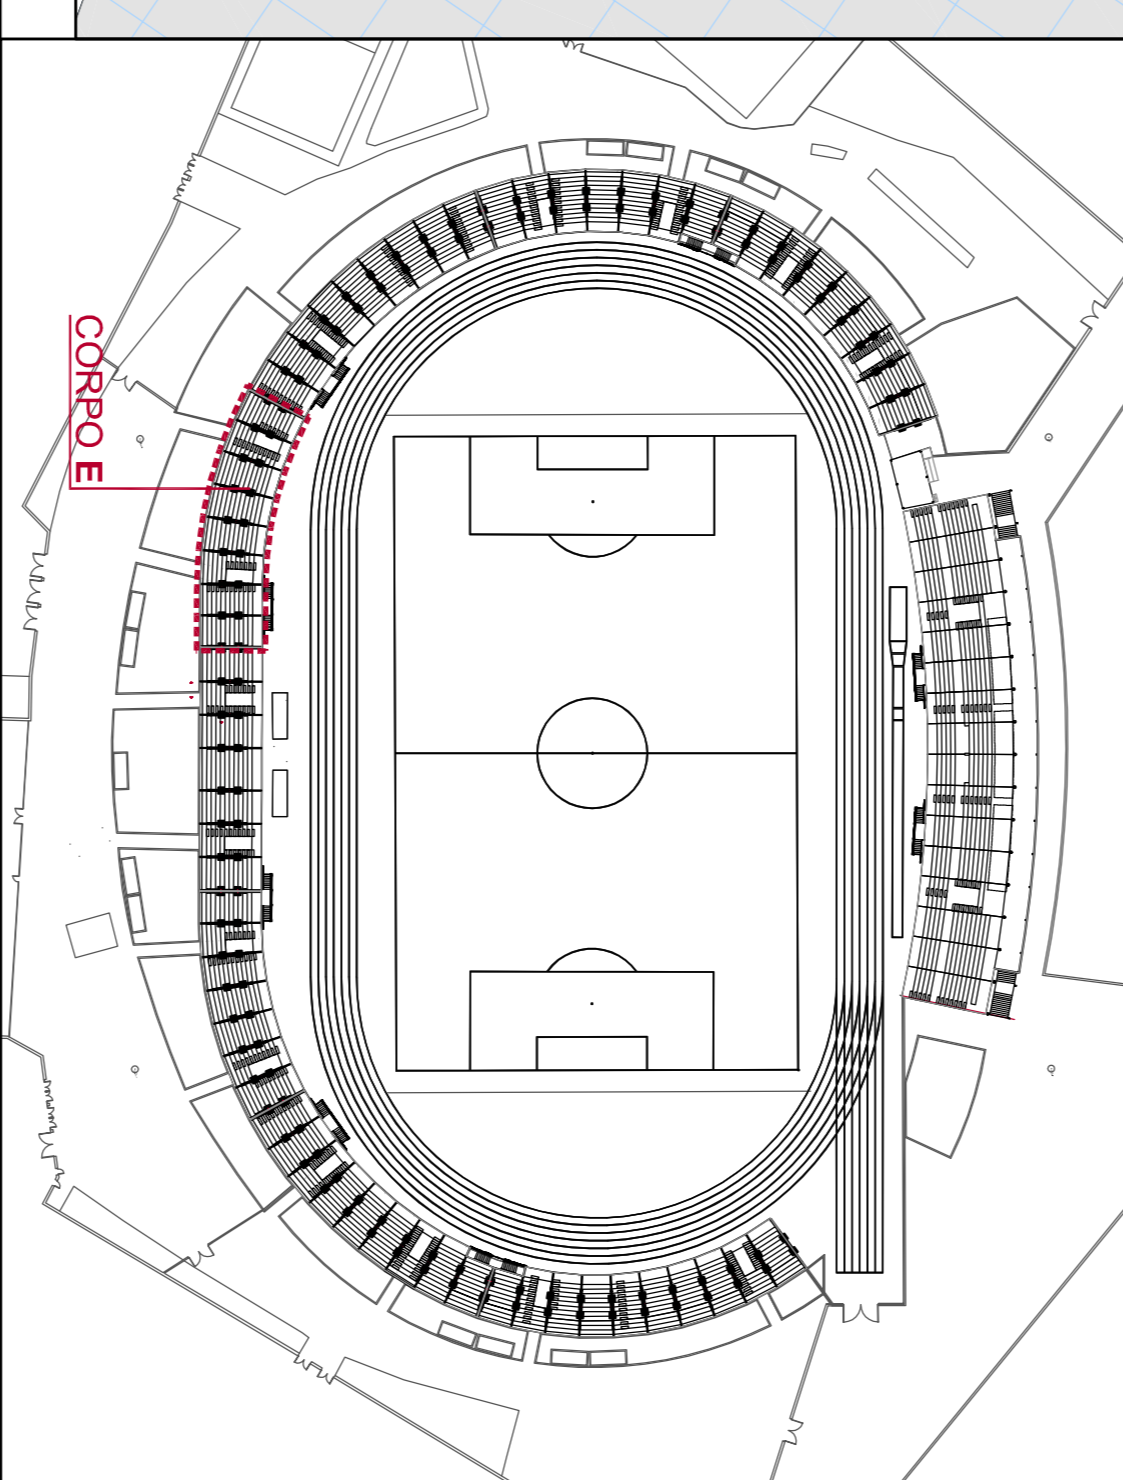

 **COMUNE DI BARLETTA**
Provincia di Barletta-Andria-Trani

PROGETTO DEFINITIVO

Titolo progetto:
**ADEGUAMENTO FUNZIONALE DELLO STADIO
COMUNALE "C. PITTILLI" - COMPLETAMENTO 1° LOTTO**

Committente:
Comune di Barletta


Titolo autorizzativo:
PROGETTO - DISTINTI - CORPO E

Scala: 1:50

P.13
Data: 14/06/2017