



PIANTA QUOTA CAMPO SPORTIVO CORPO G
Scala 1:50

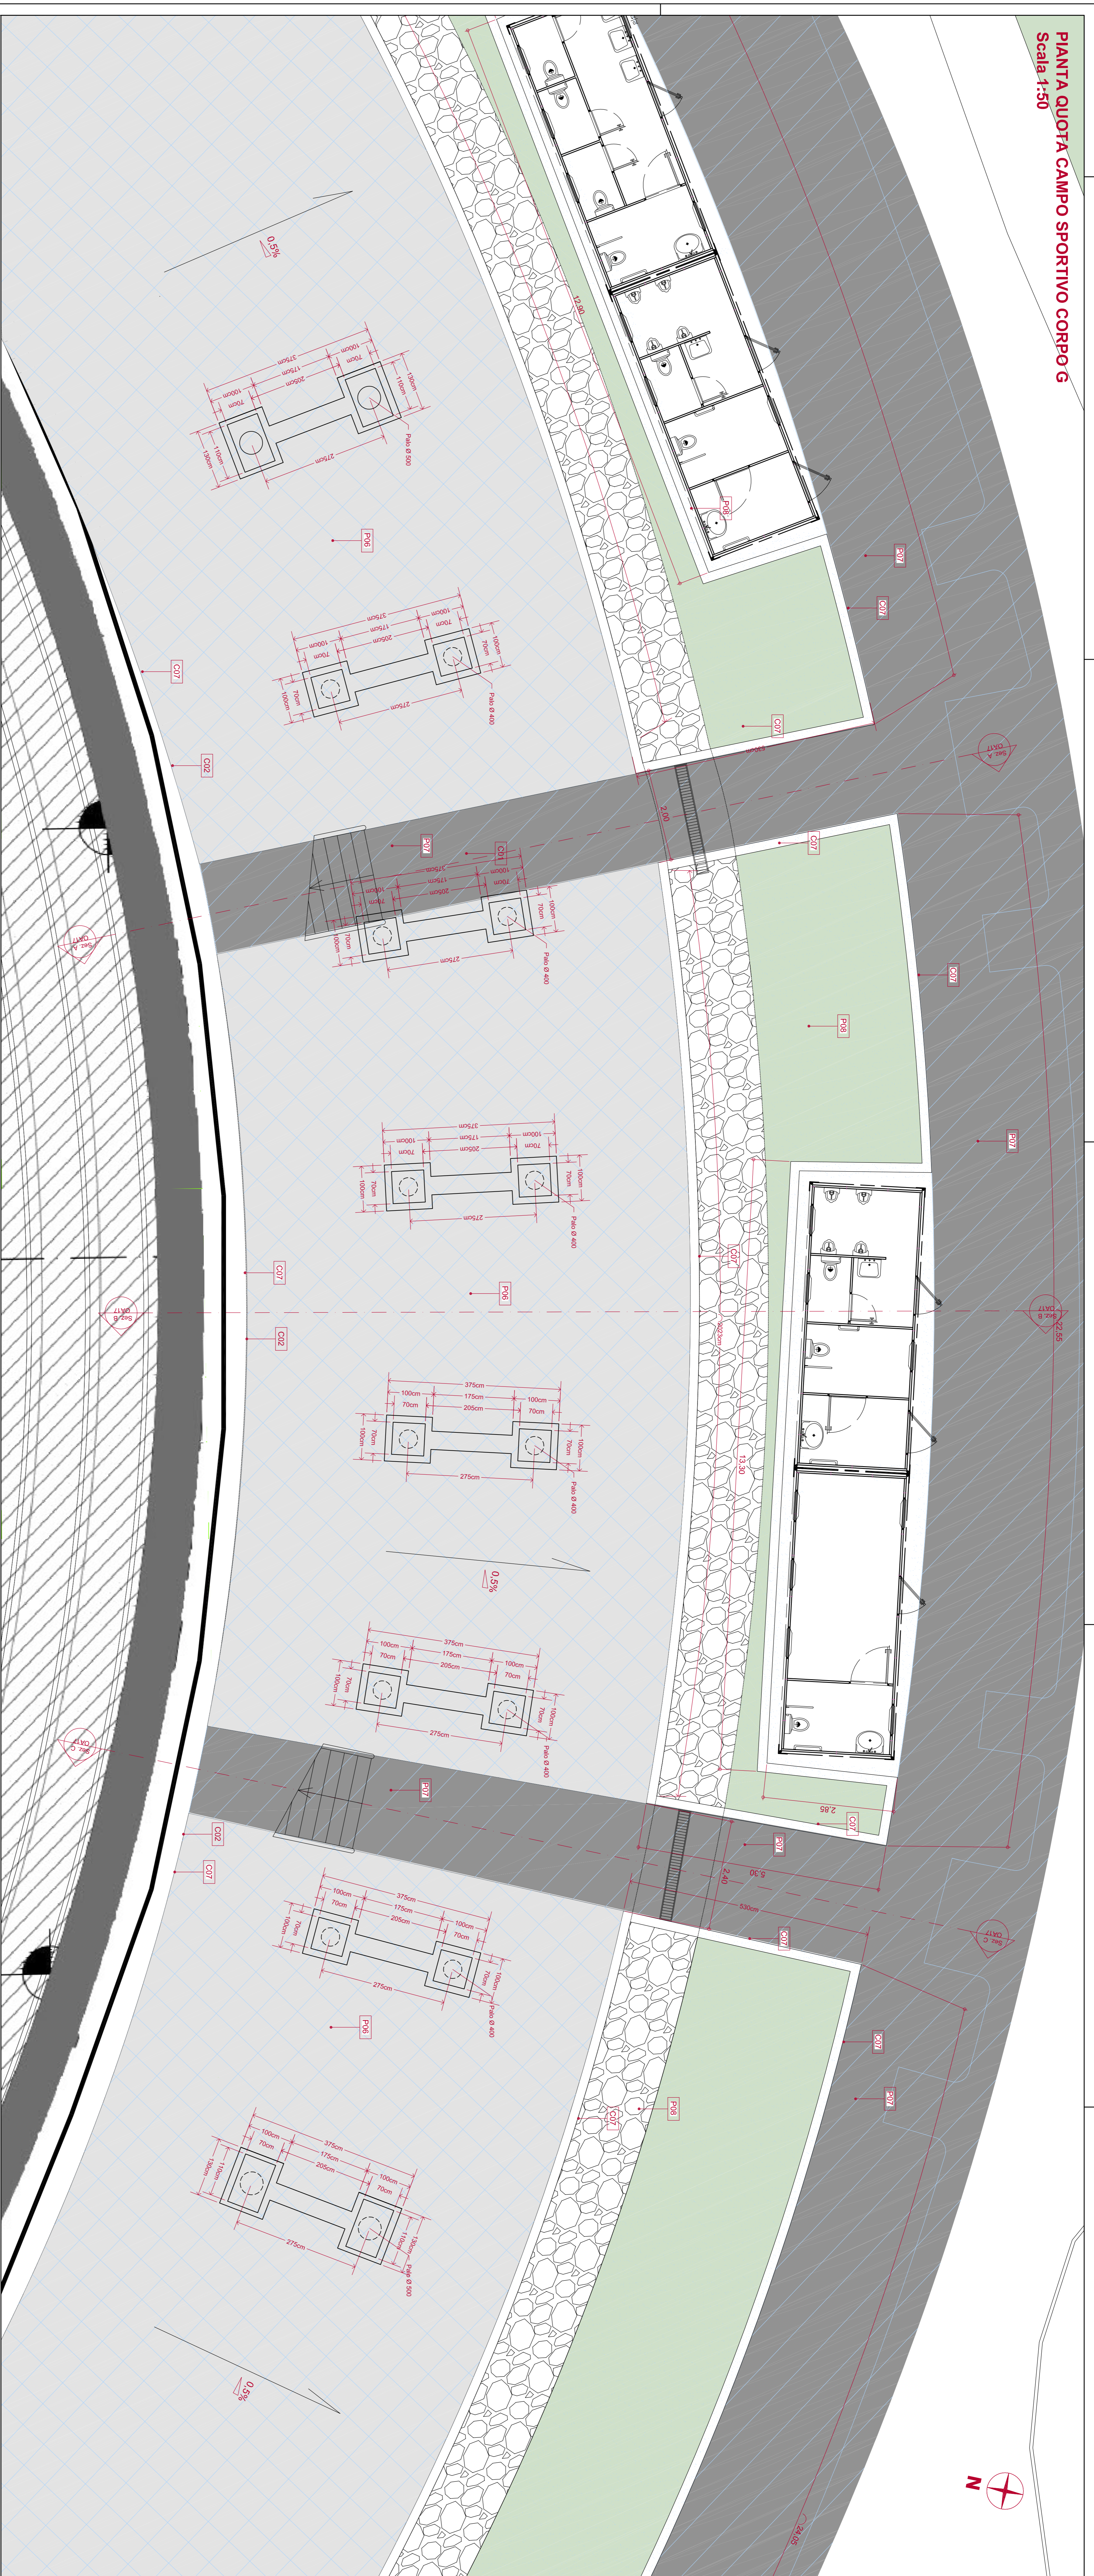

PROSPETTO CORPO G
Scala 1:50

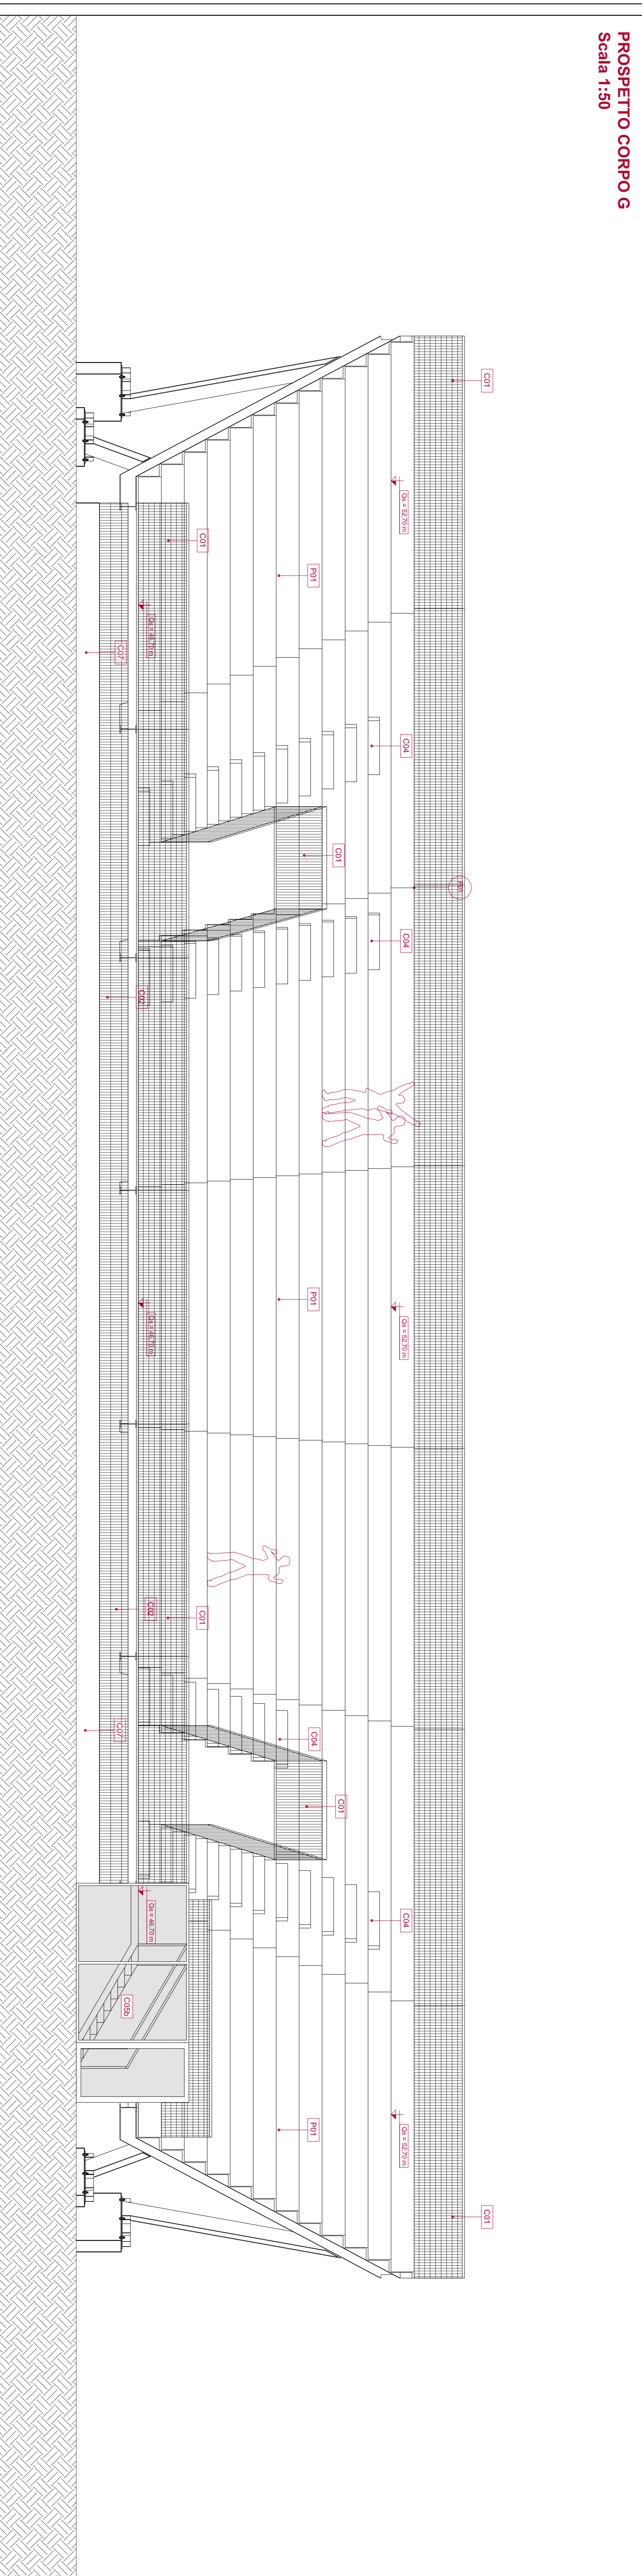













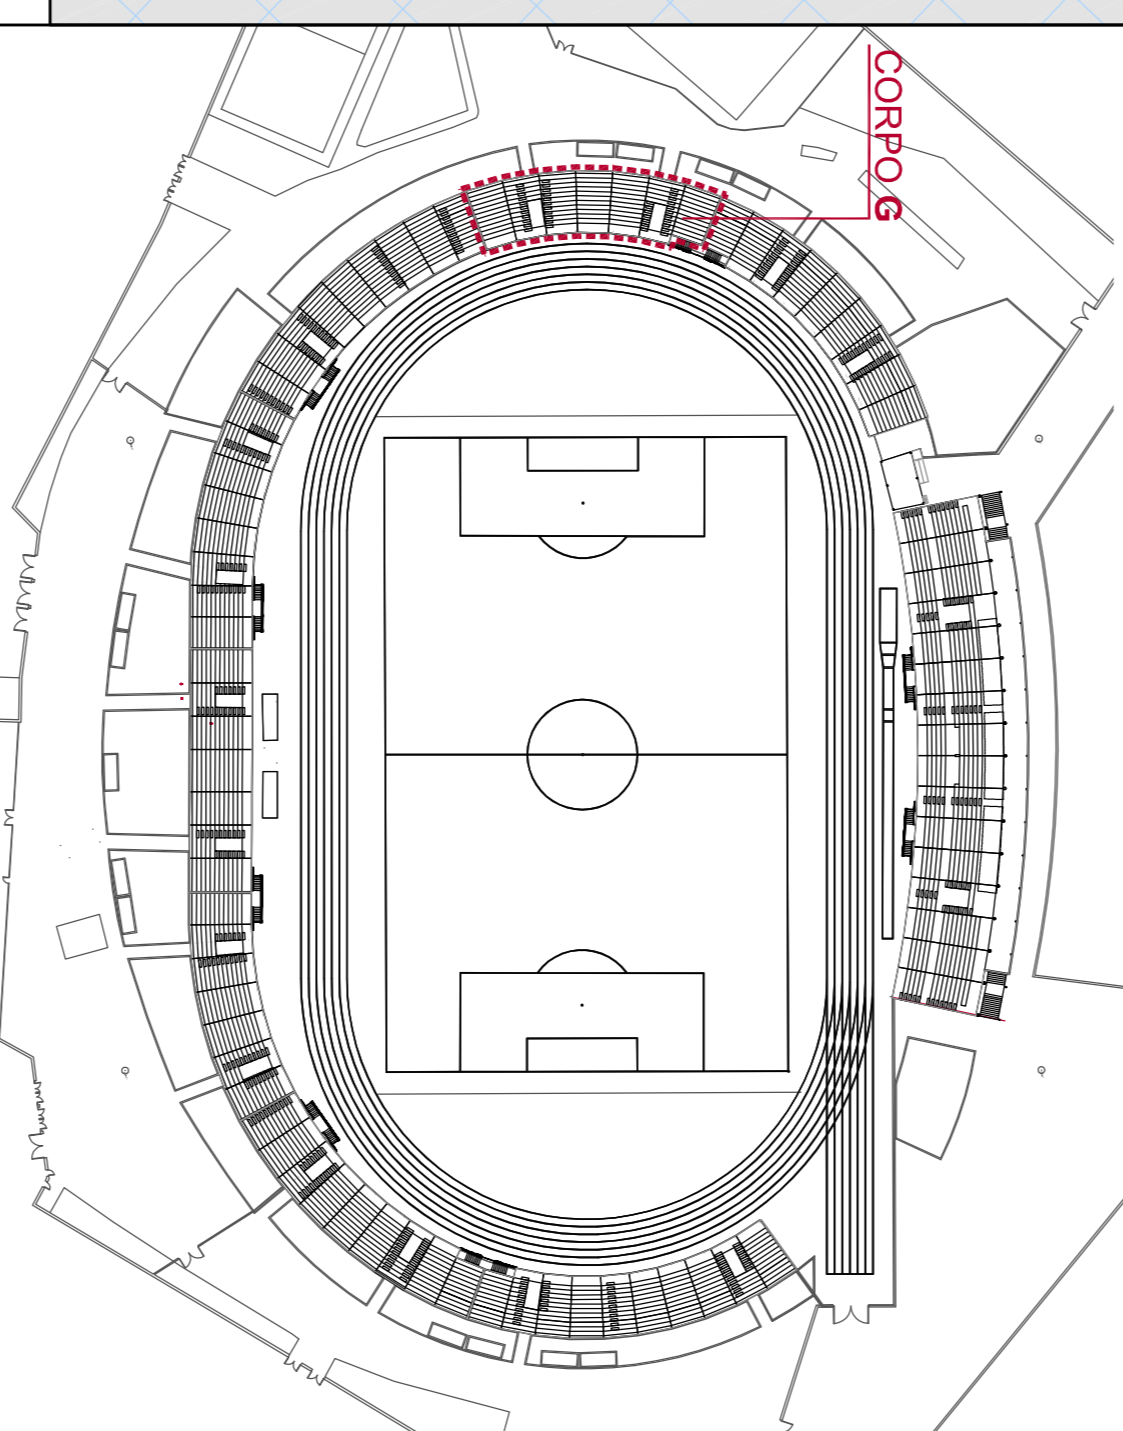

PROGETTO DEFINITIVO

Titolo progetto:
ADEGUAMENTO FUNZIONALE DELLO STADIO

Comune di Barletta
08290 V. Emanuele, 94 - 70051 Barletta (BT)


Progettazione:
Ing. Rinaldo Prota
70128 Barletta (BT)

Titolo elaborato:
PROGETTO - CURVA SUD - CORPO G
Pianta quota campo sportivo e prospetto

Codice elaborazione:
P16

Scale:

Data: 09/12/2010

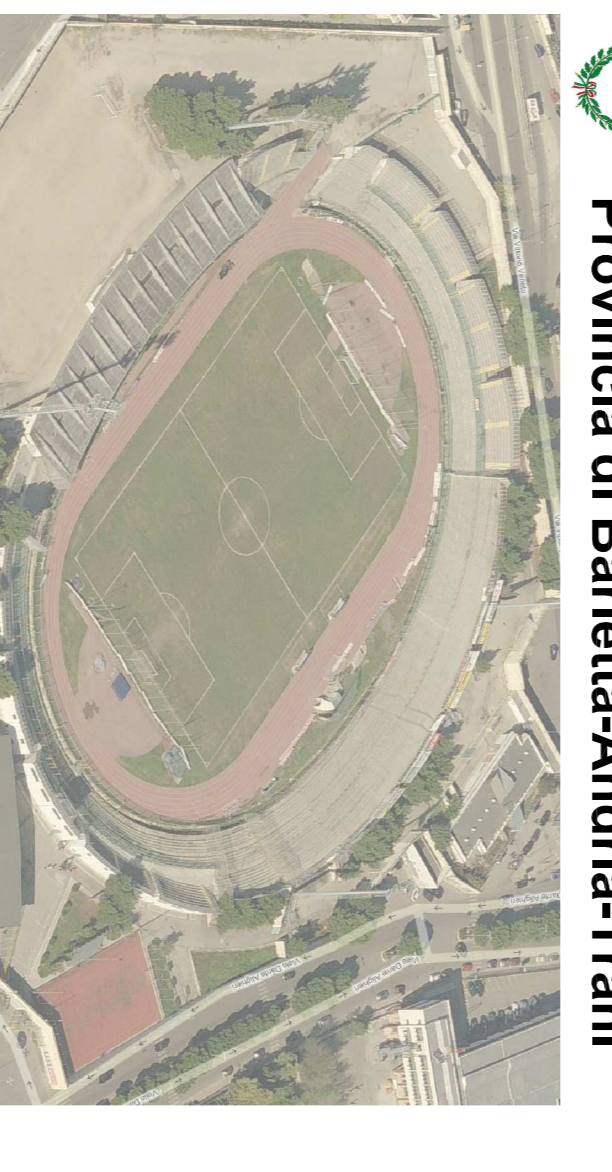

COMUNE DI BARLETTA
Provincia di Barletta-Andria-Trani