


PIANTA GRADINATE CORPO G
Scala 1:50

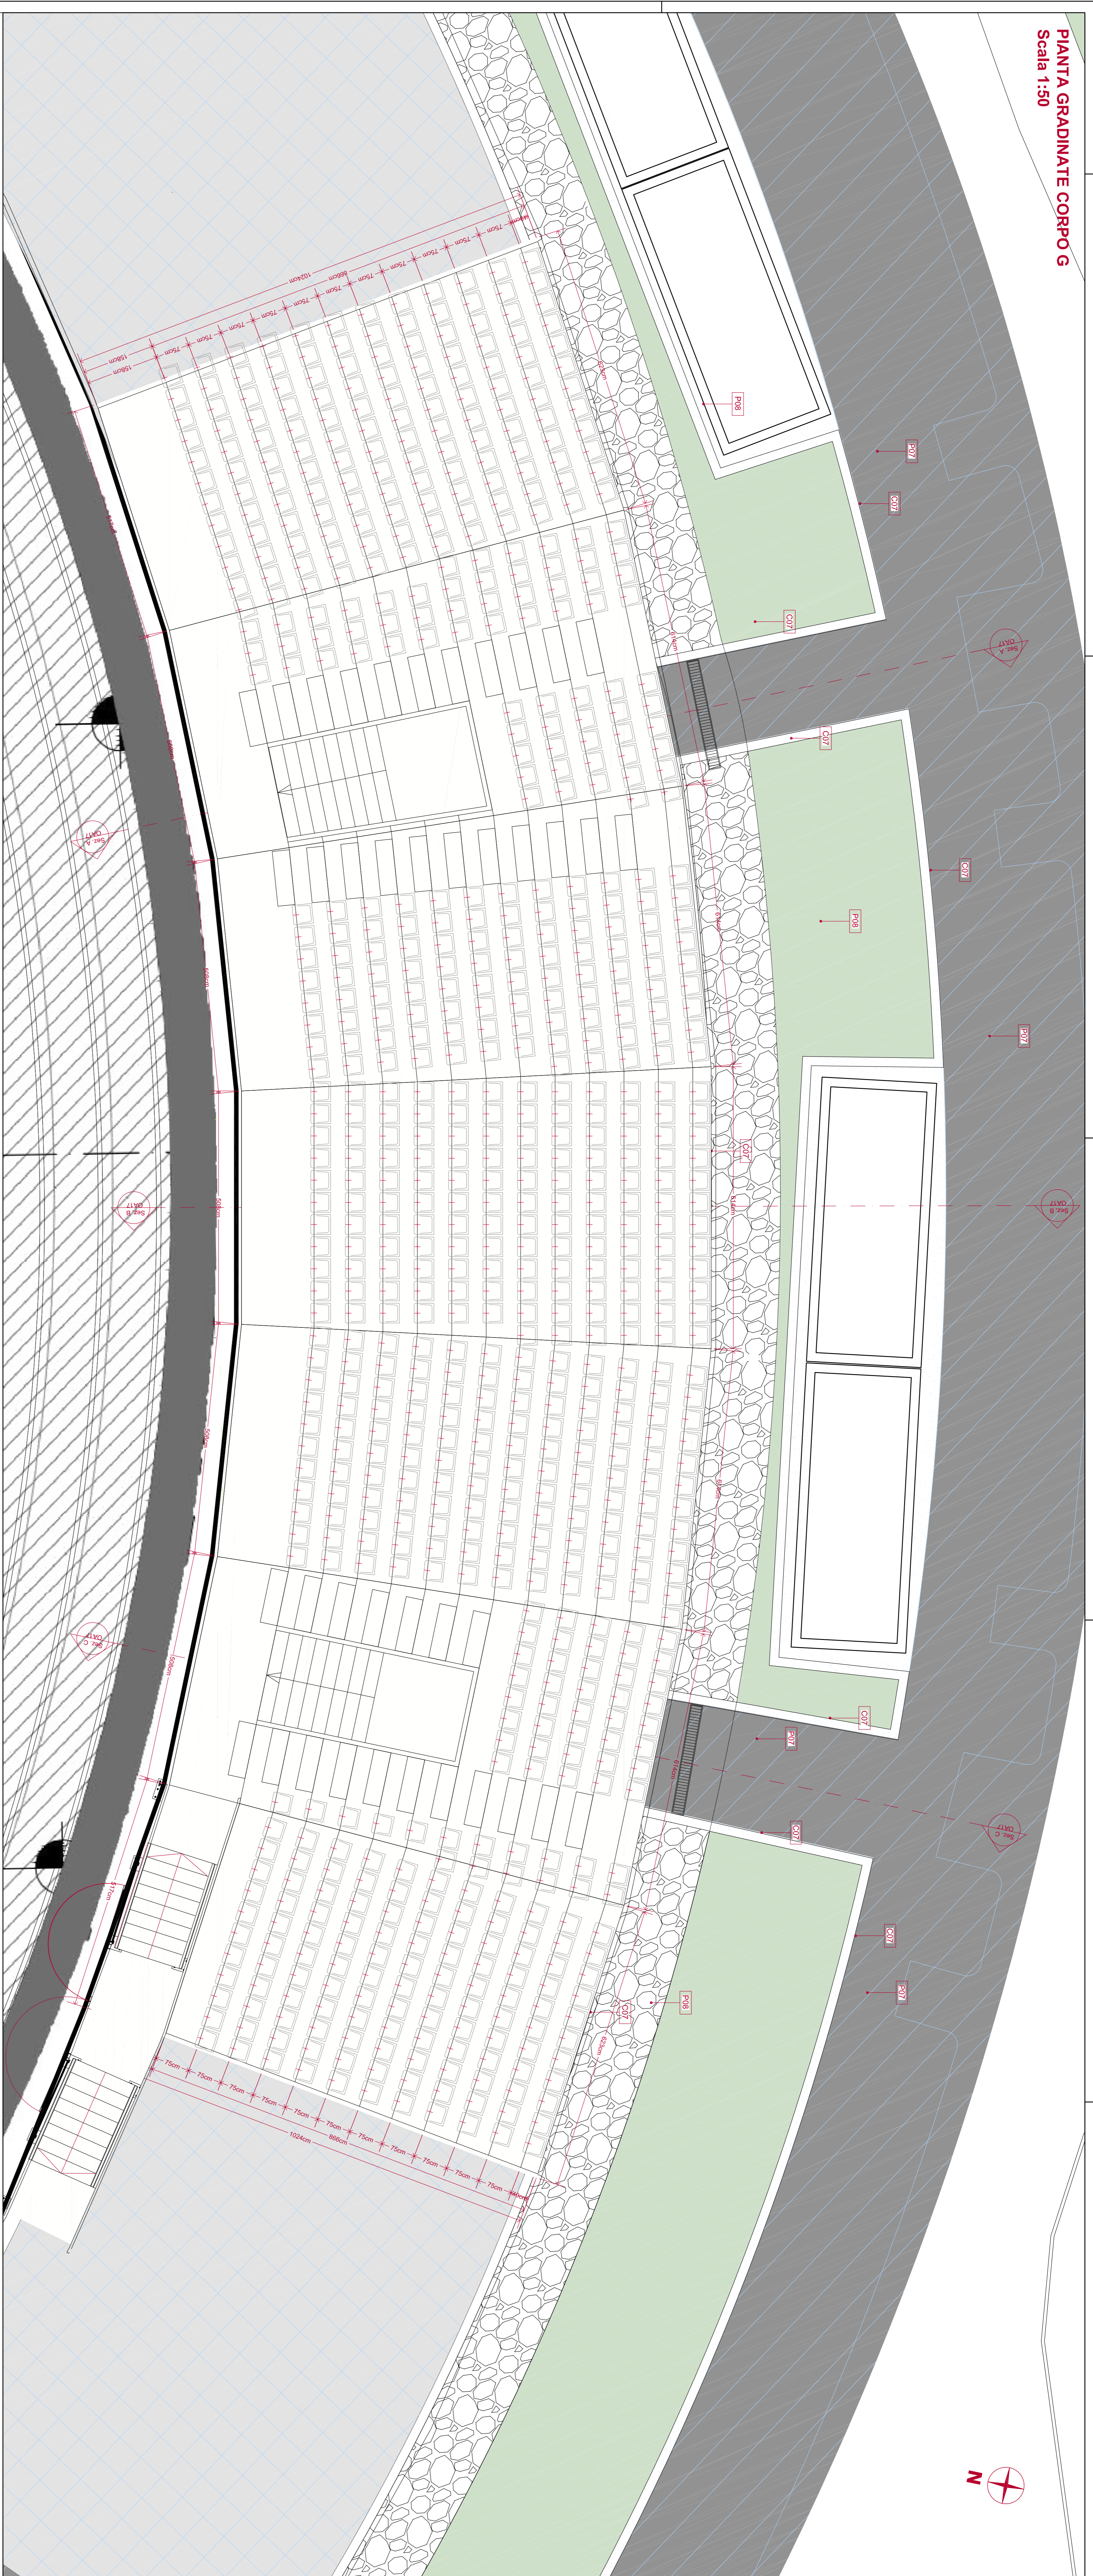





PLANIMETRIA GENERALE DI RIFERIMENTO

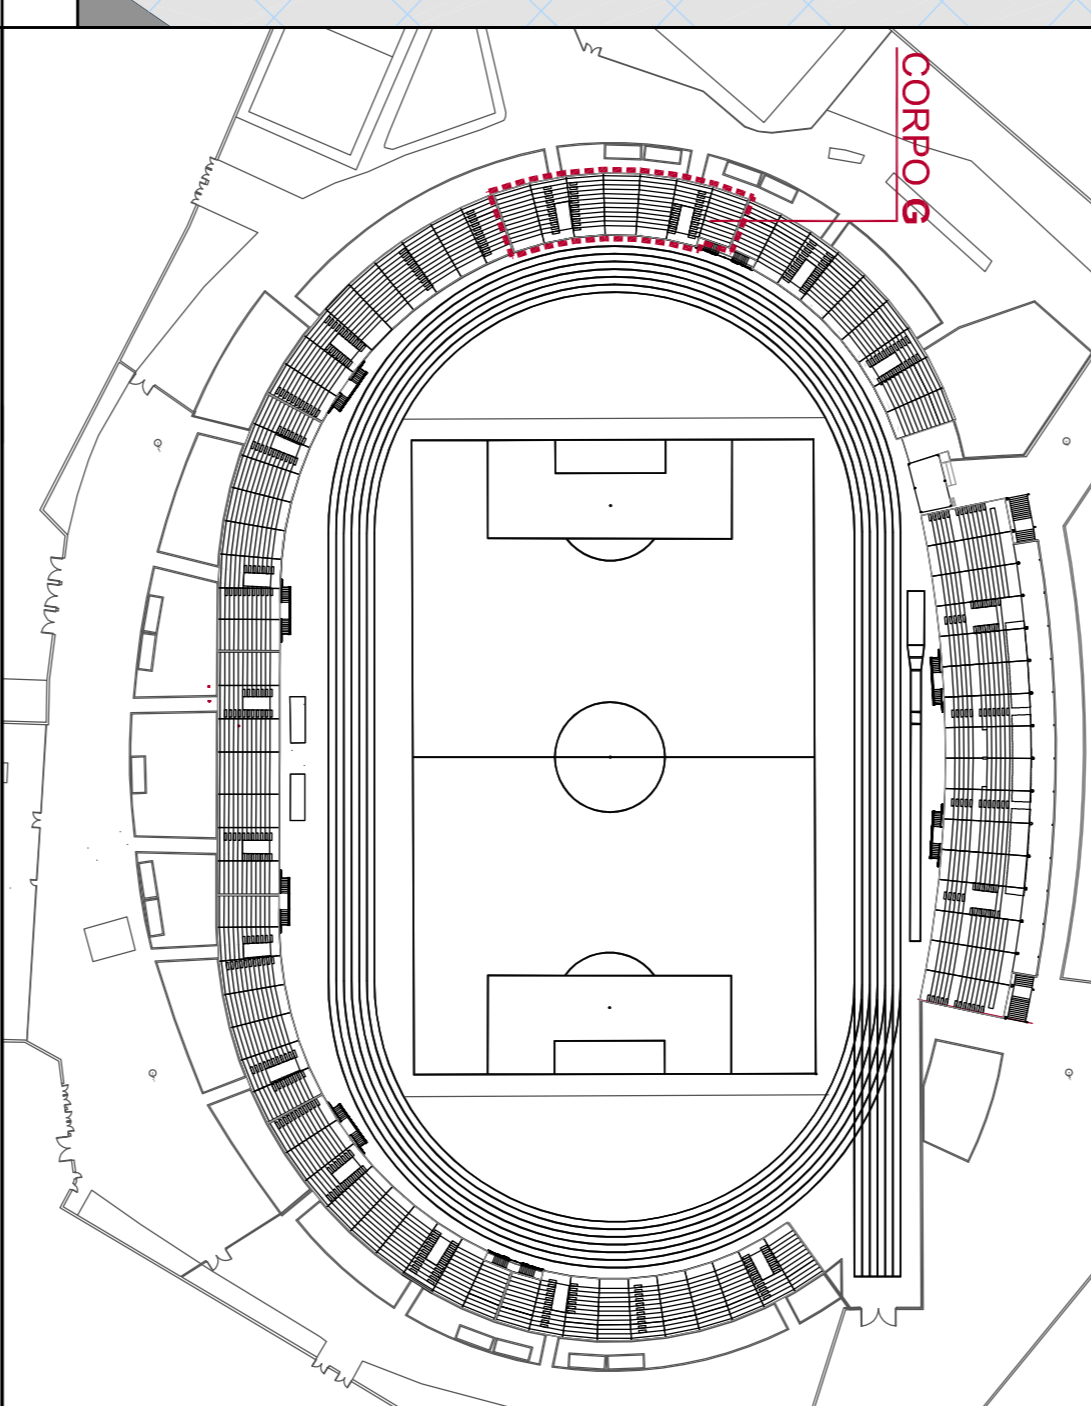



SEZIONE BB'
Scala 1:50

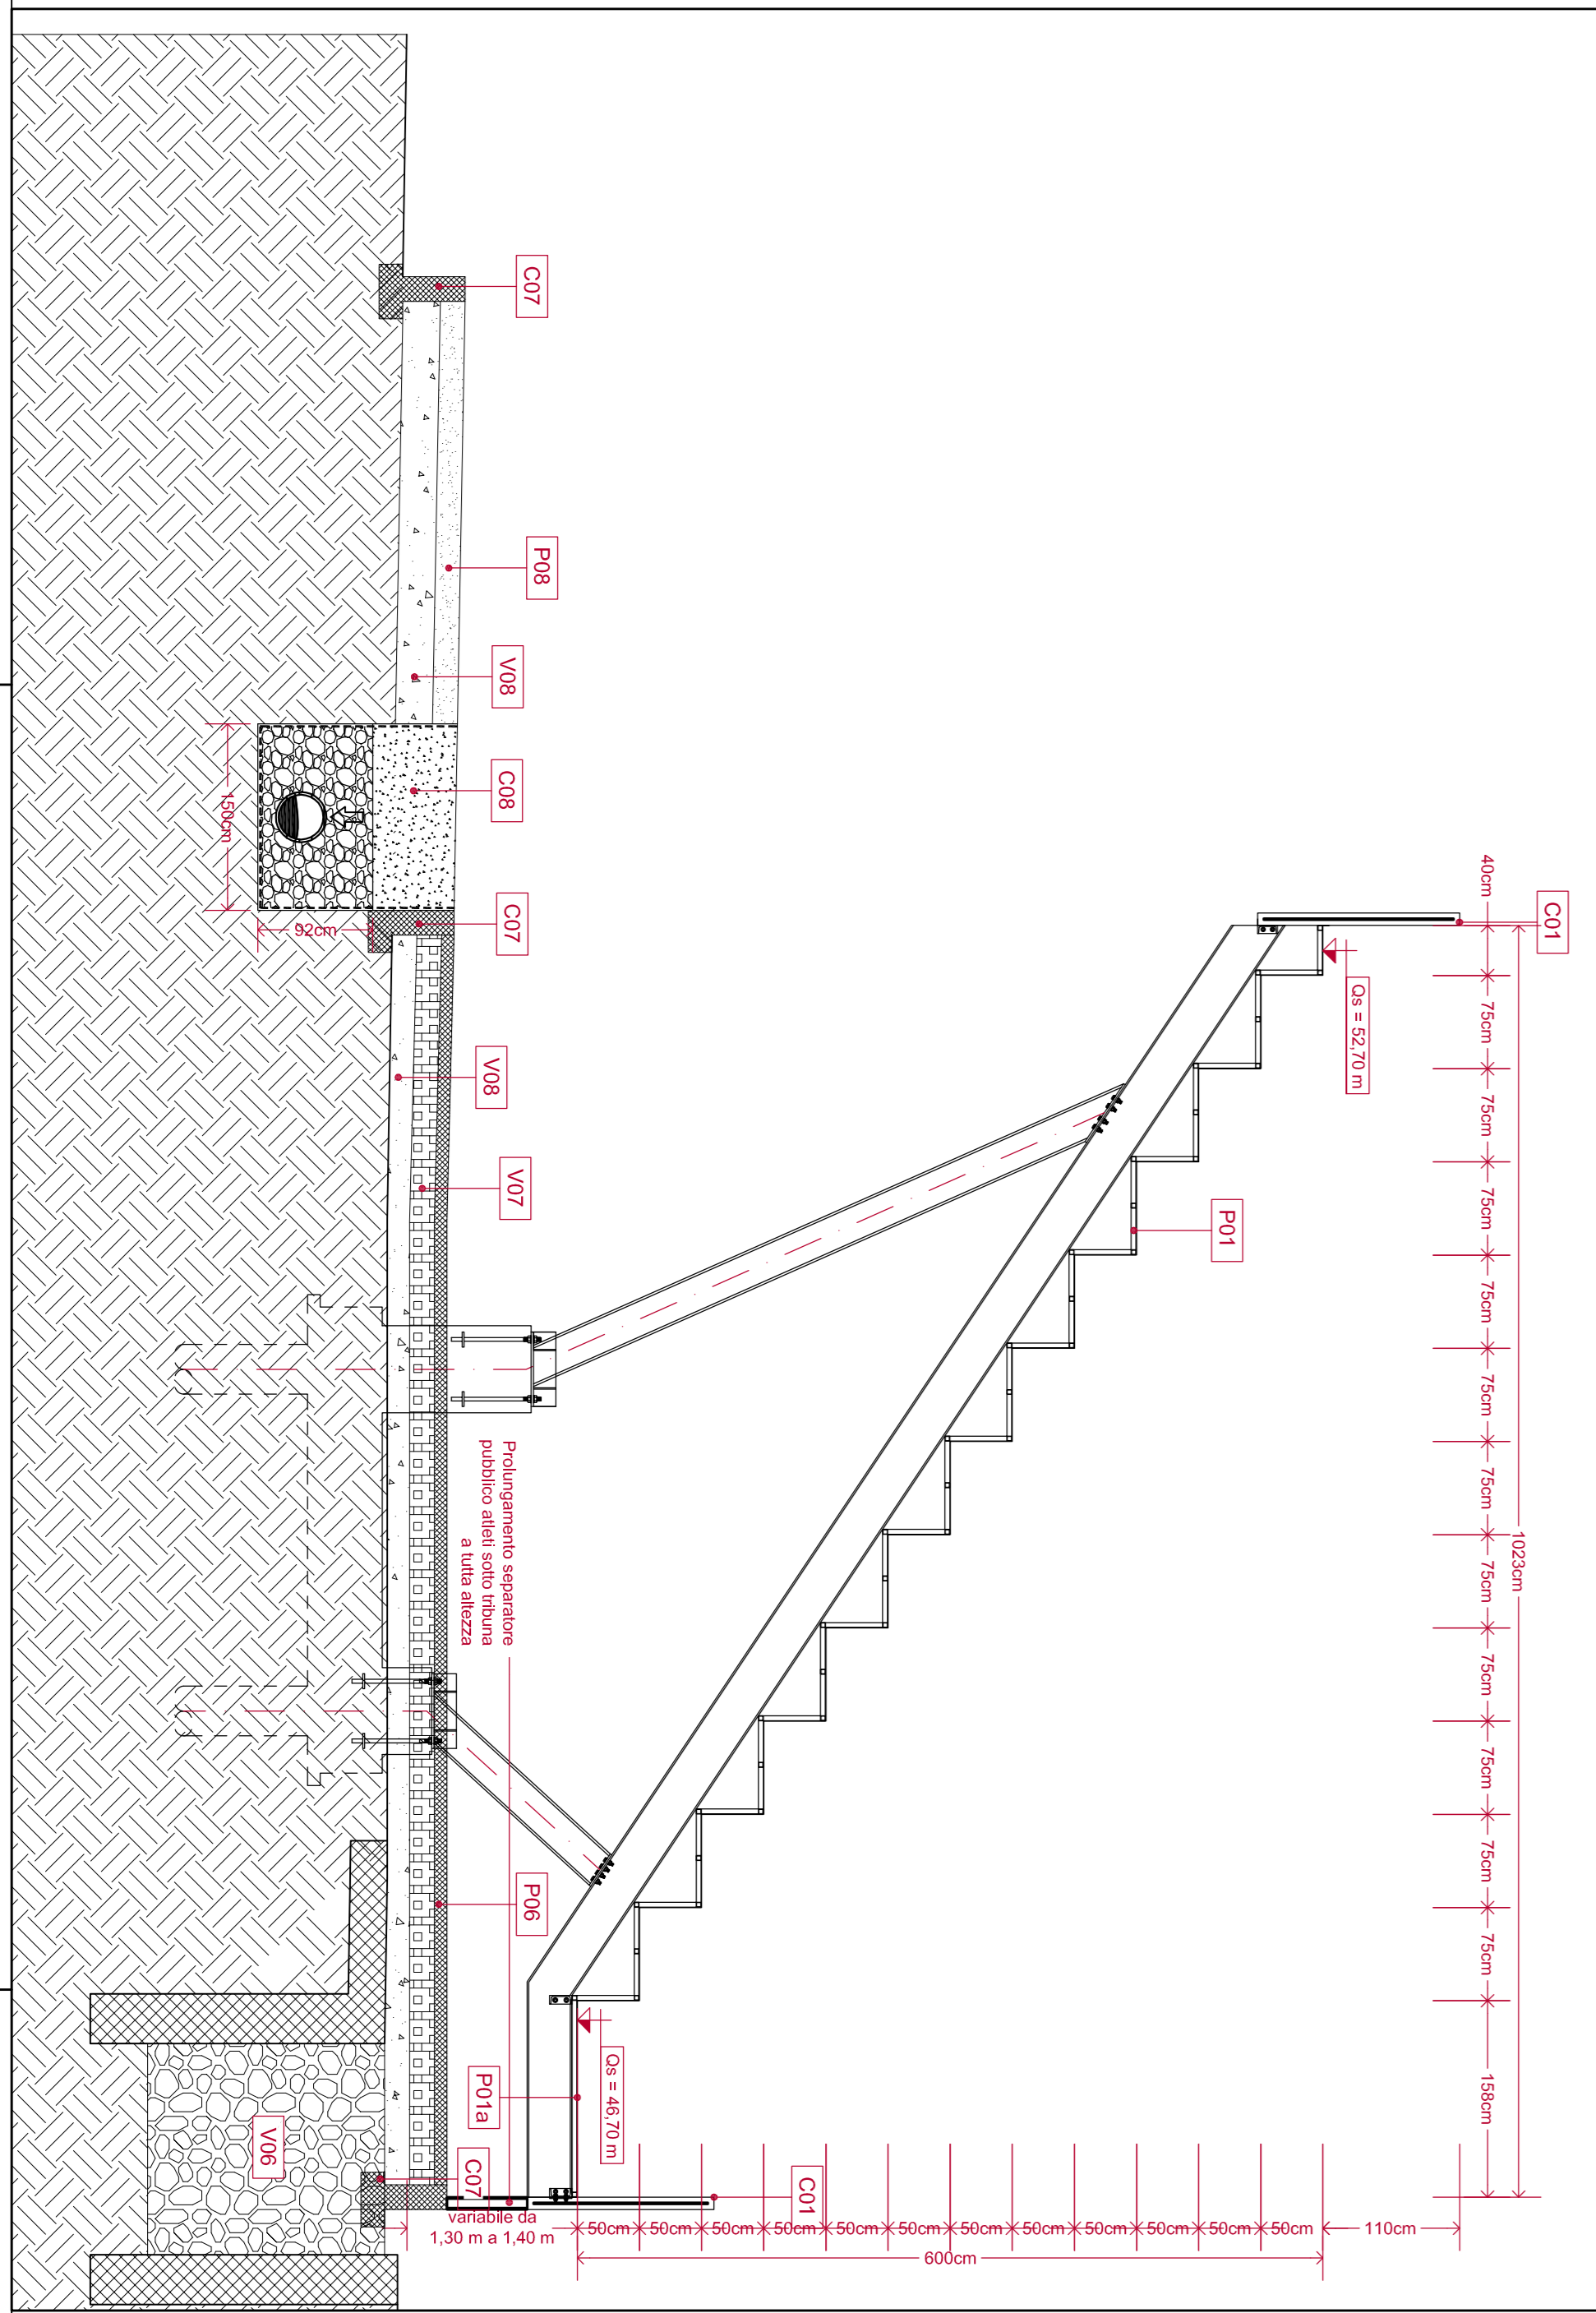

SEZIONE CC'
Scala 1:50

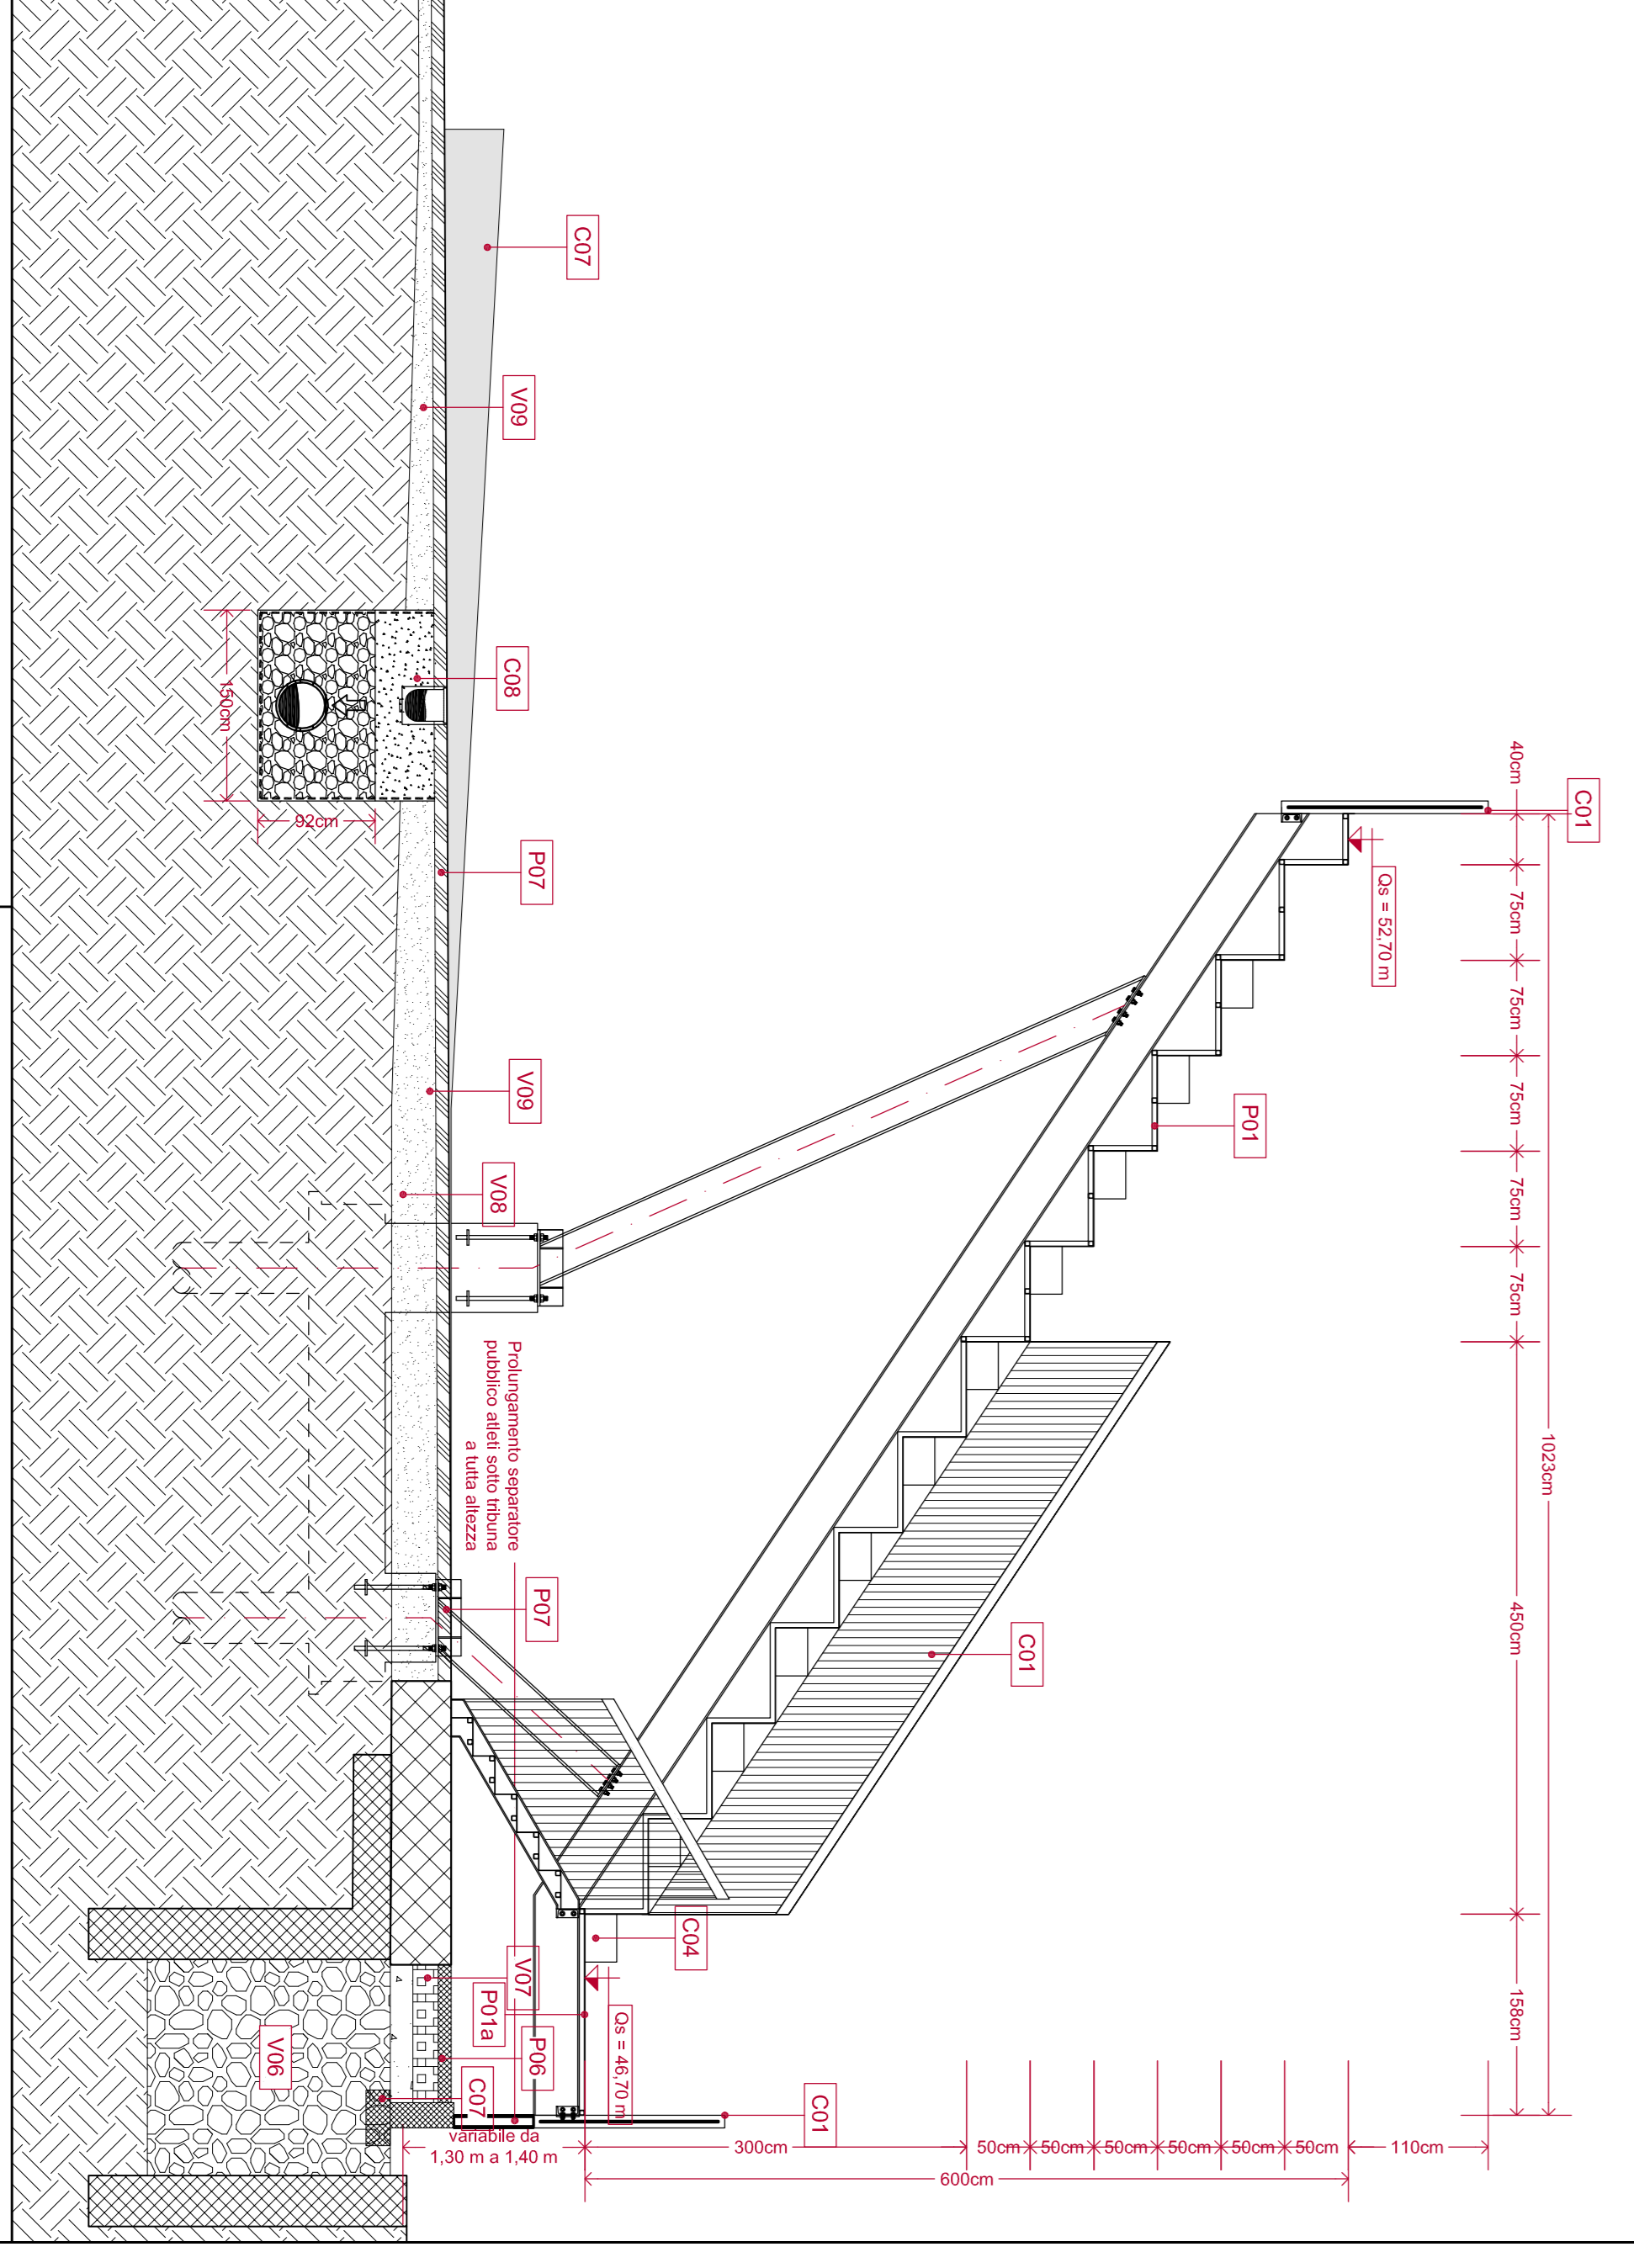

SEZIONE AA'
Scala 1:50

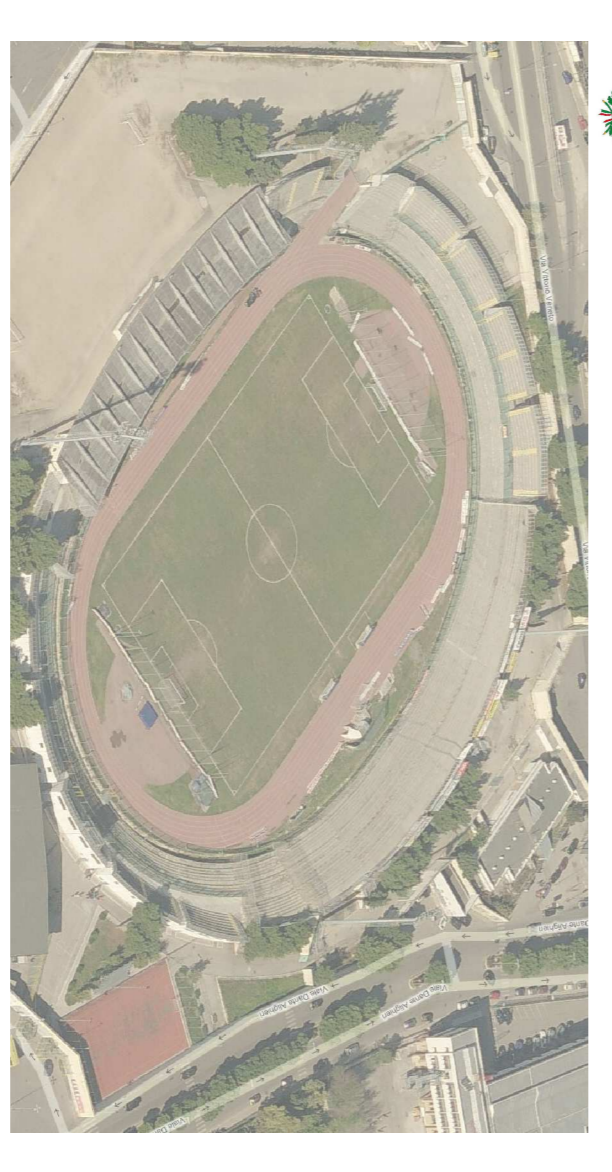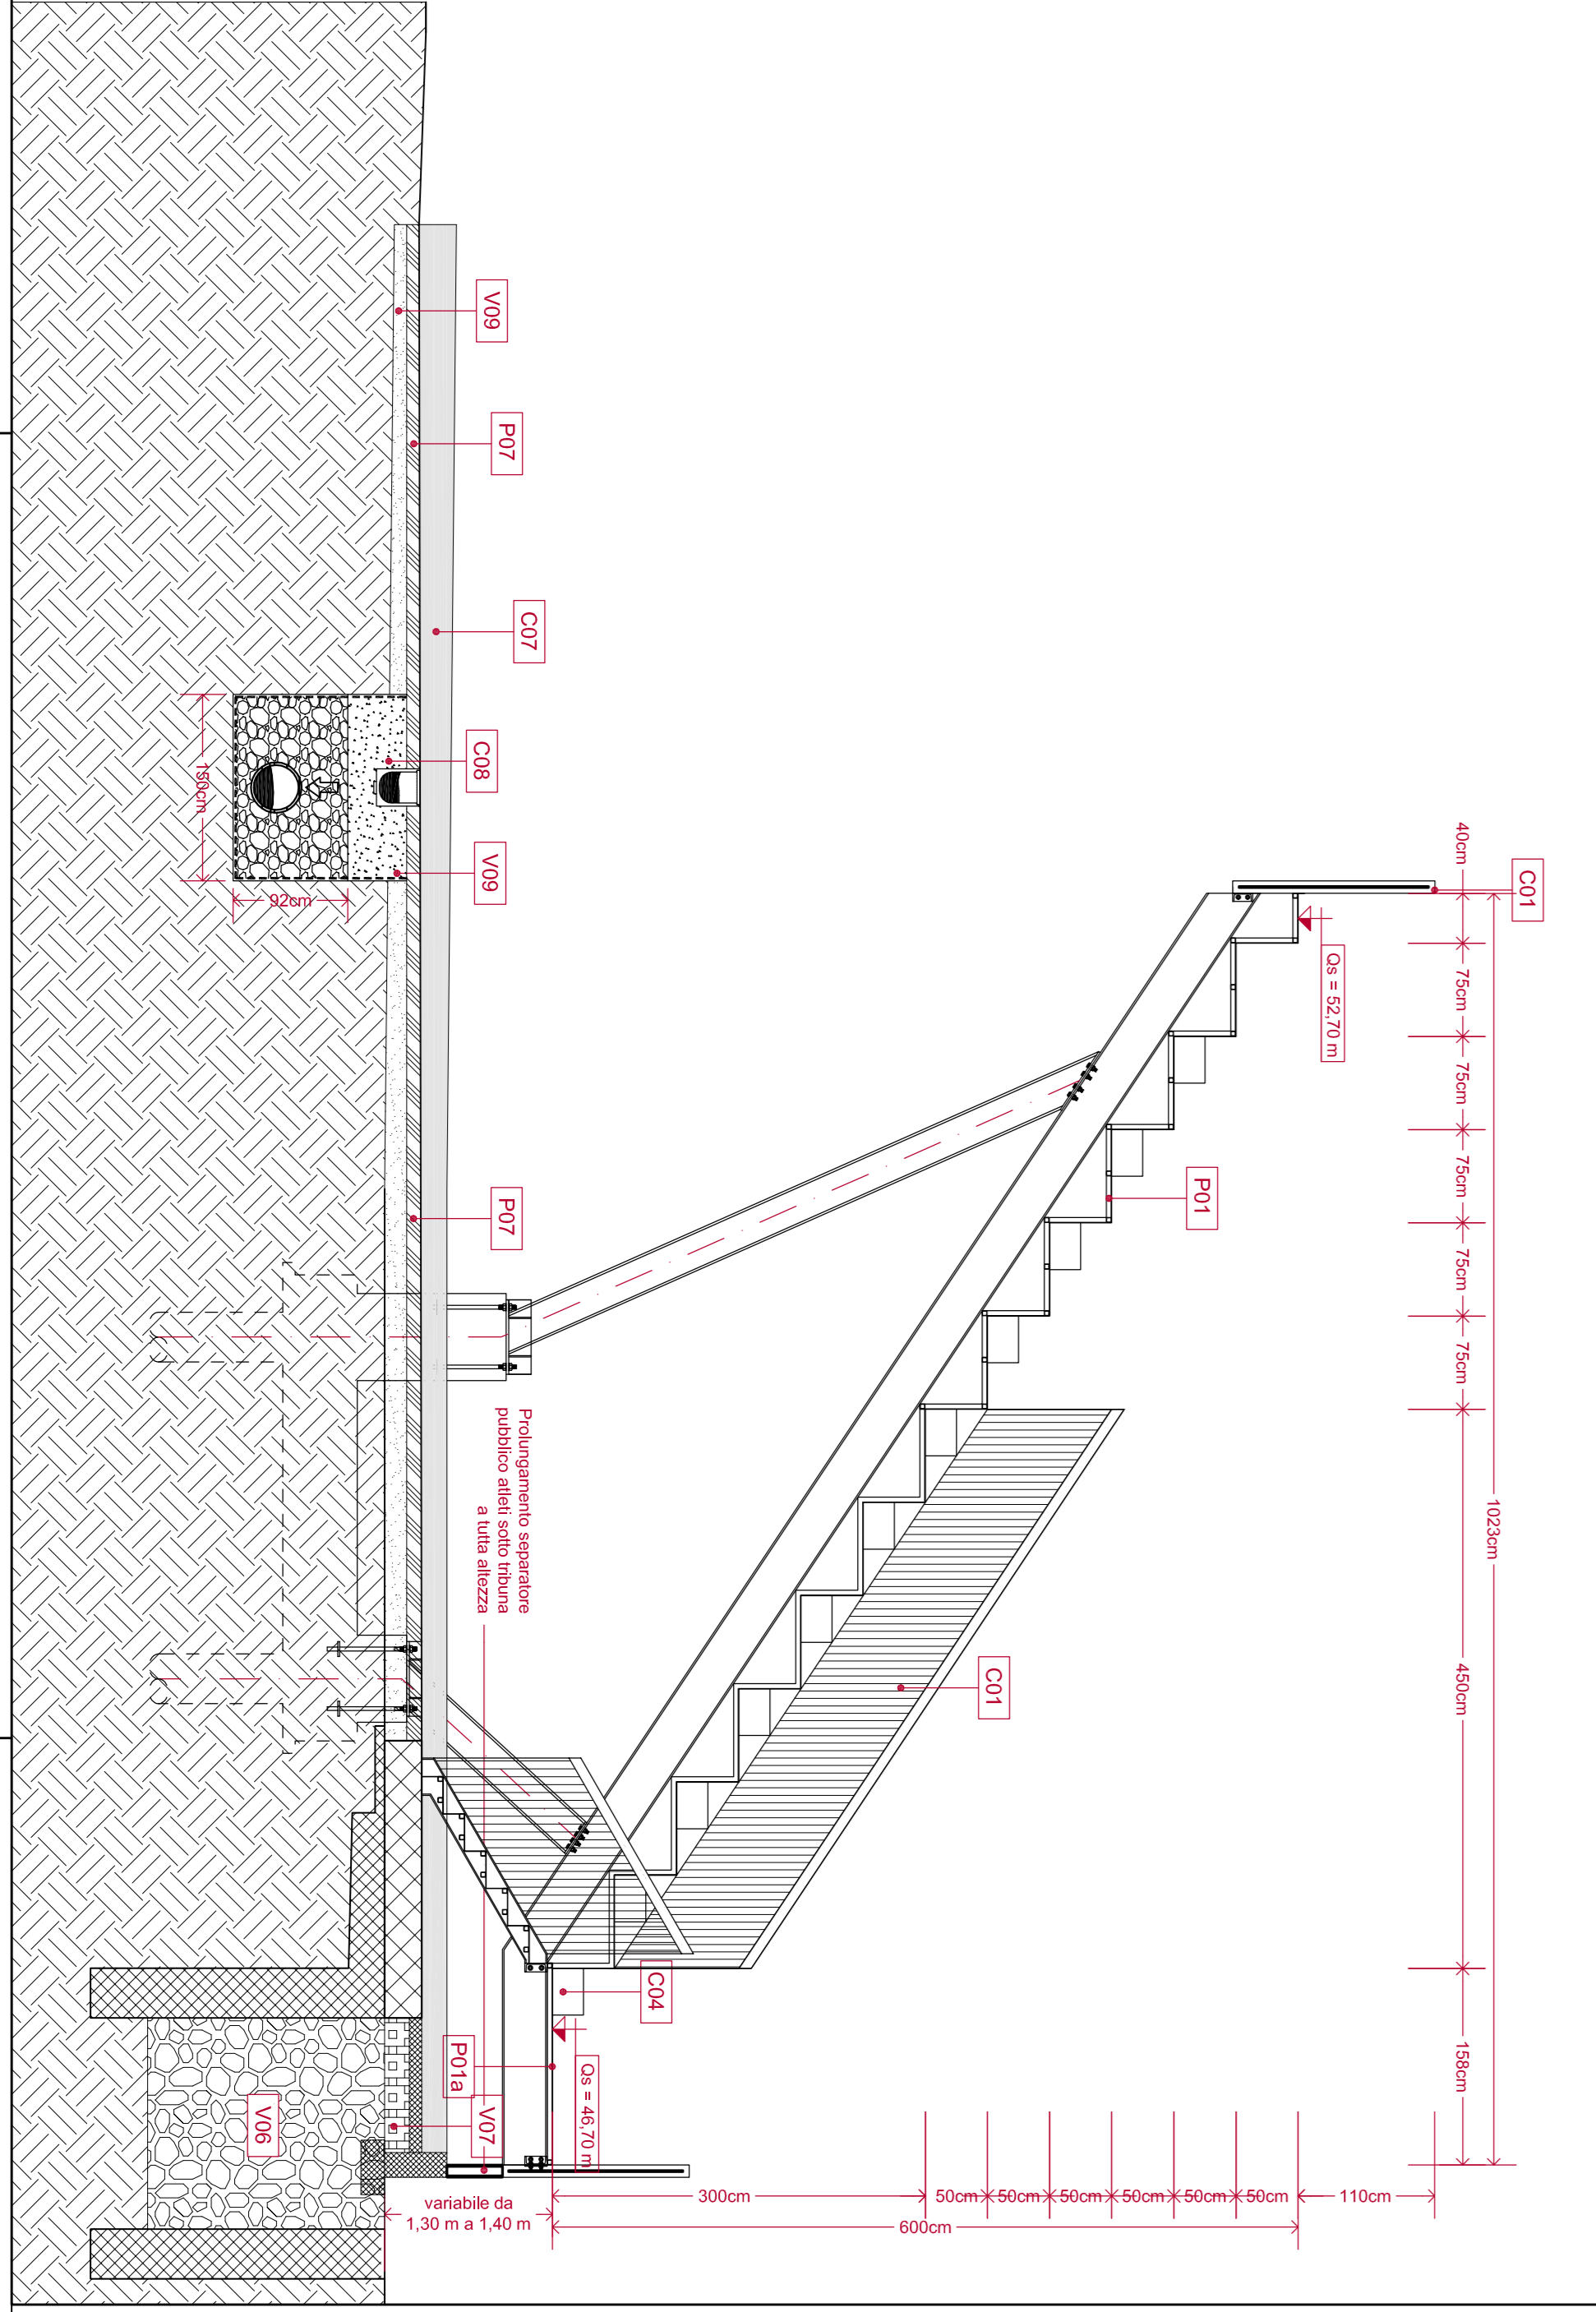

PROGETTO DEFINITIVO

TITOLO PROGETTO:
ADEGUAMENTO FUNZIONALE DELLO STADIO COMUNALE "C. PITTILLI" - COMPLETAMENTO 1° LOTTO

Comune di Barletta
Provincia di Barletta-Andria-Trani

Progettista:

Titolo autorizzativo:
PROGETTO - CURVA SUD - CORPO G

Scala: 1:50

PC17

Data: 09/02/2017