



PIANTA QUOTA CAMPO SPORTIVO CORPO H
Scala 1:50

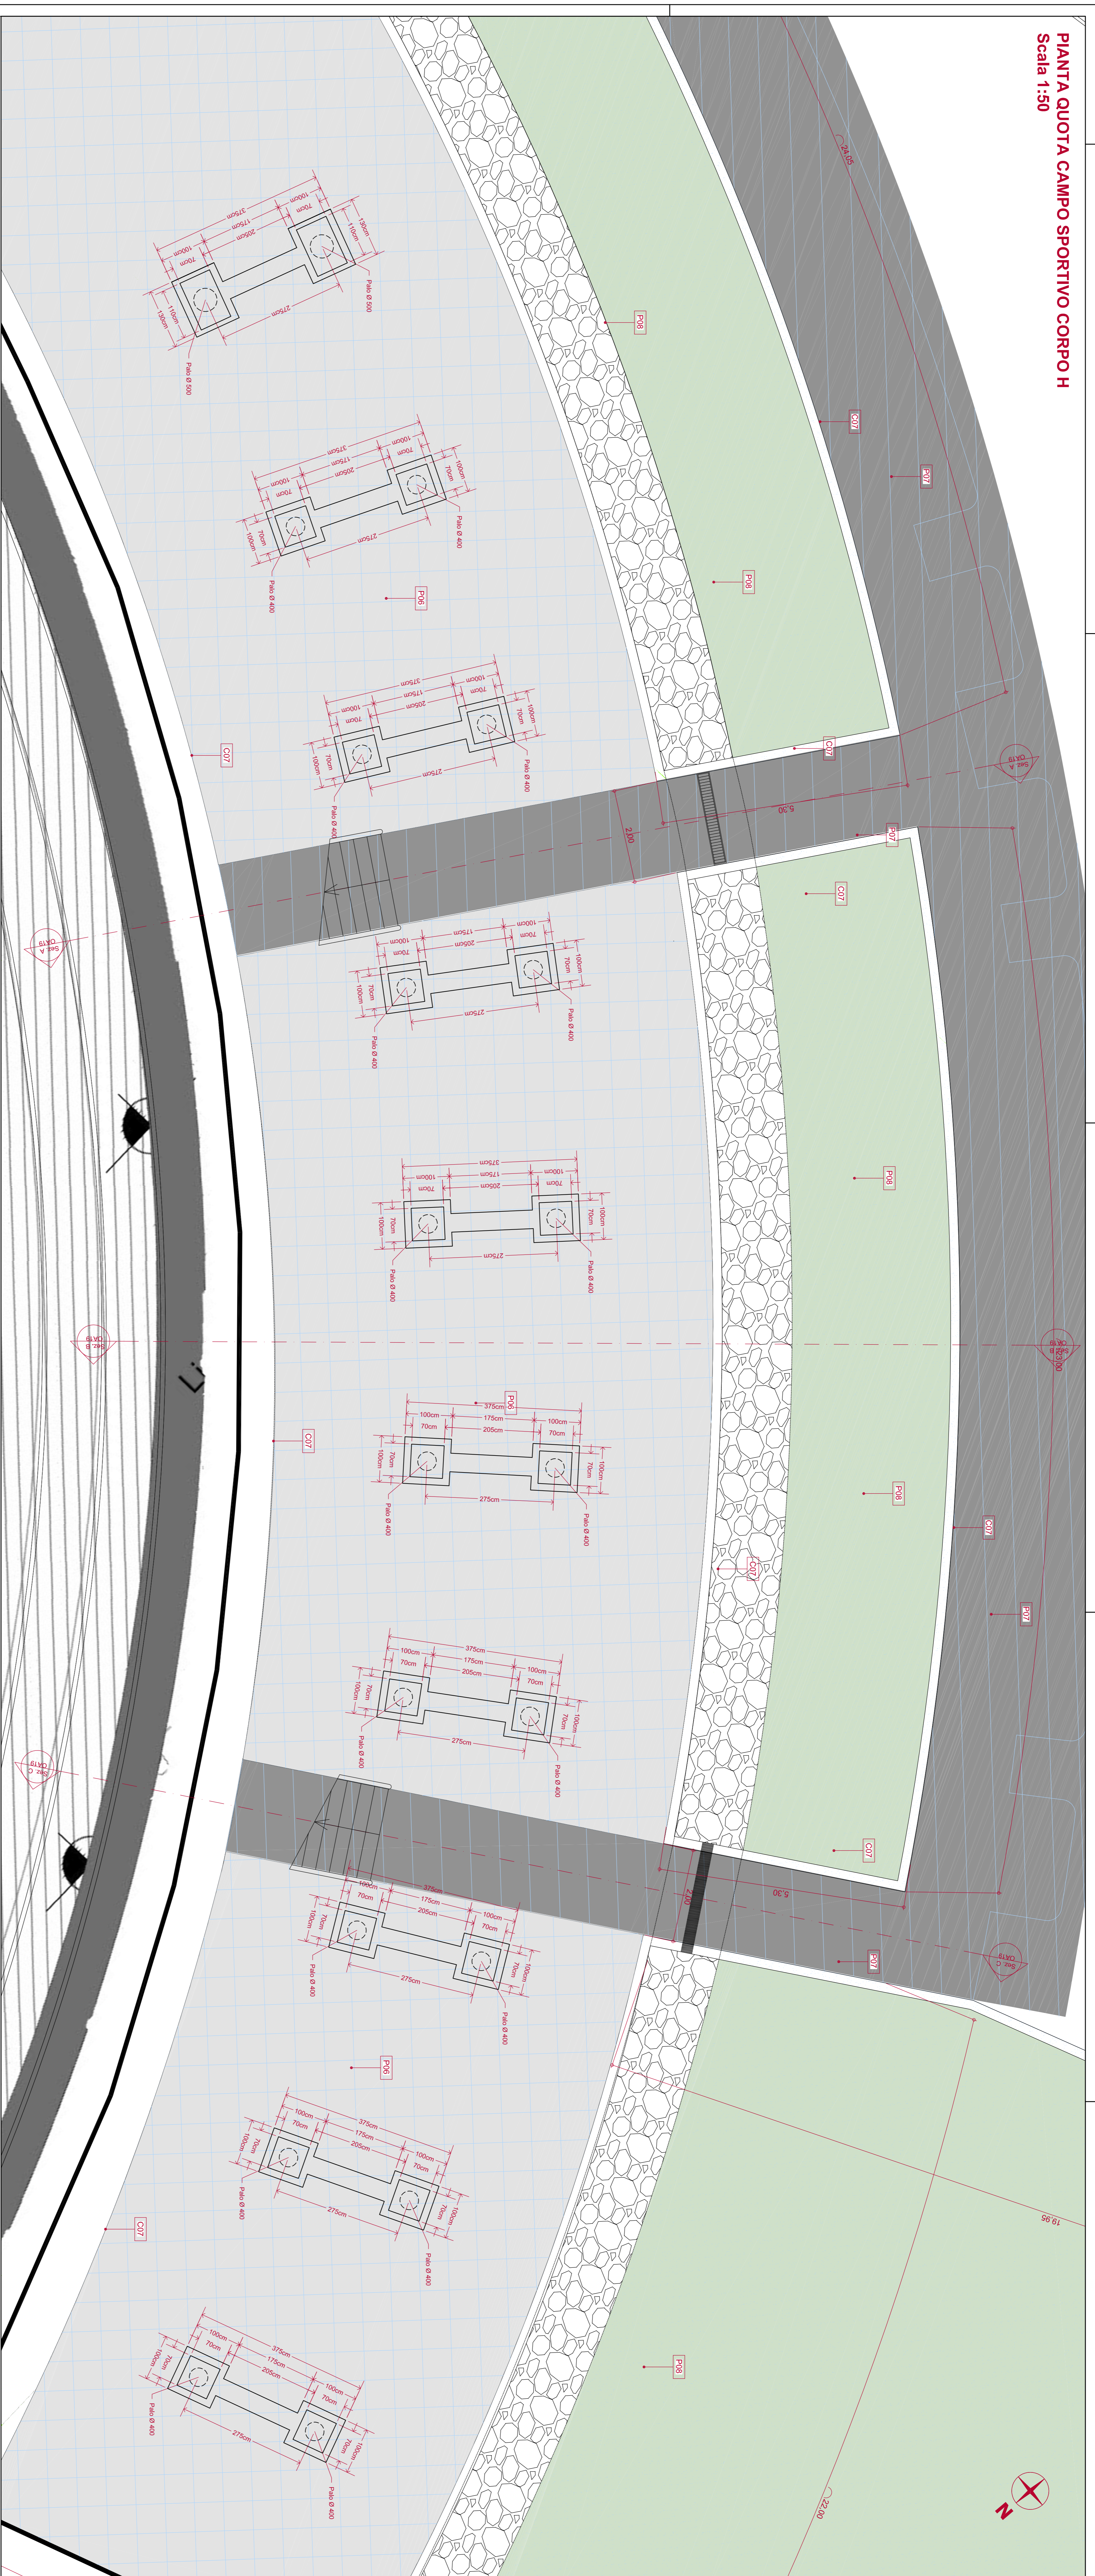



PROSPETTO CORPO H
Scala 1:50

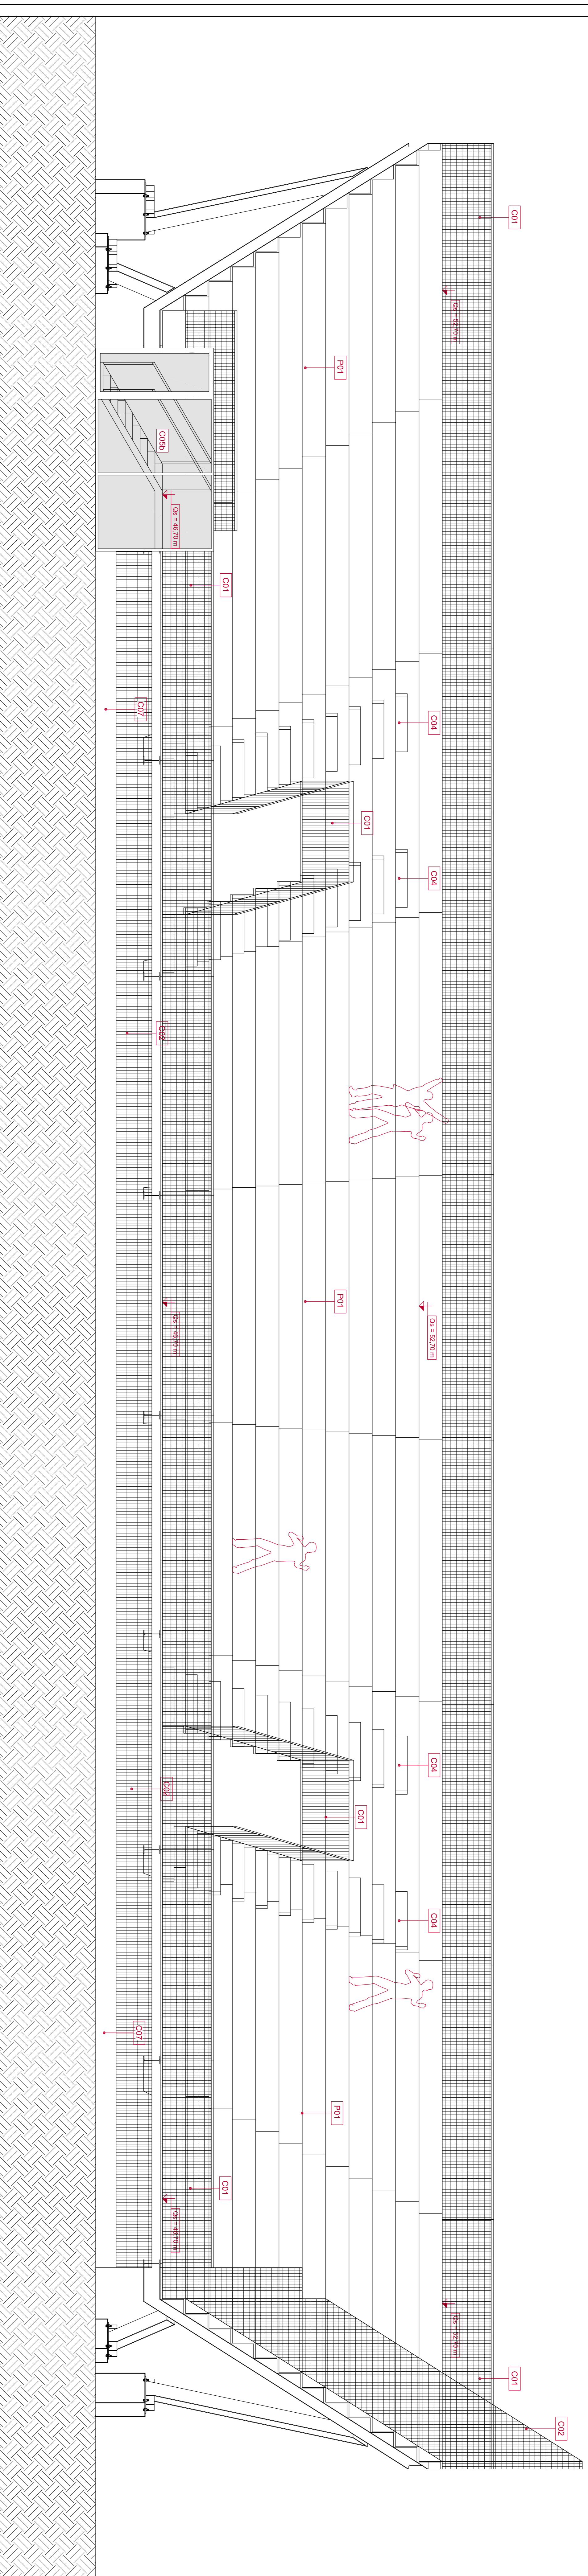

LEGENDA

Linea tratteggiata in rosso: muretto di contenimento

PLANIMETRIA GENERALE DI RIFERIMENTO

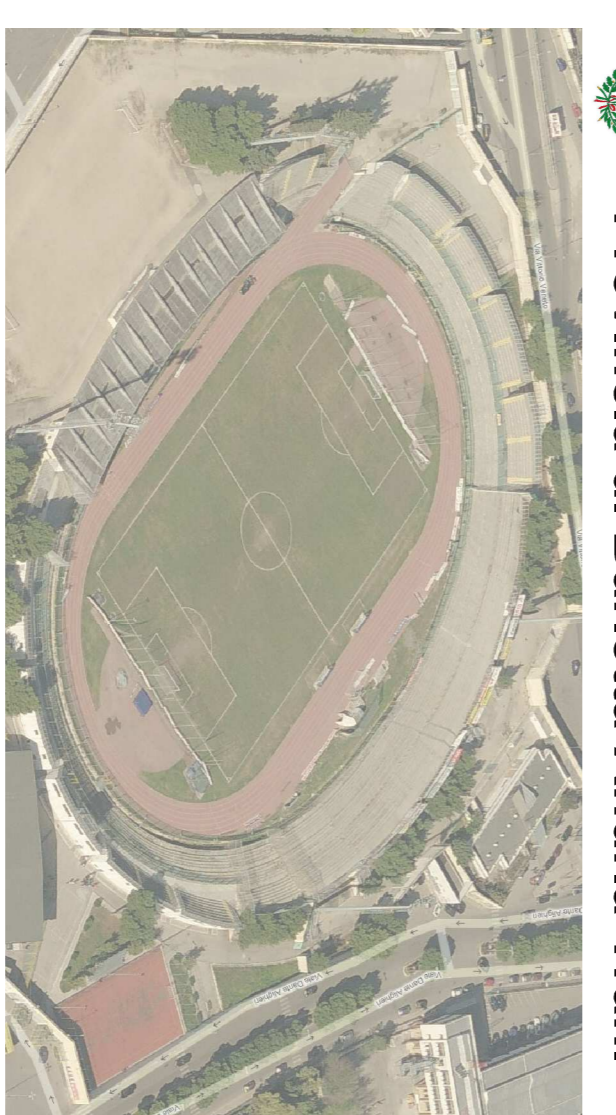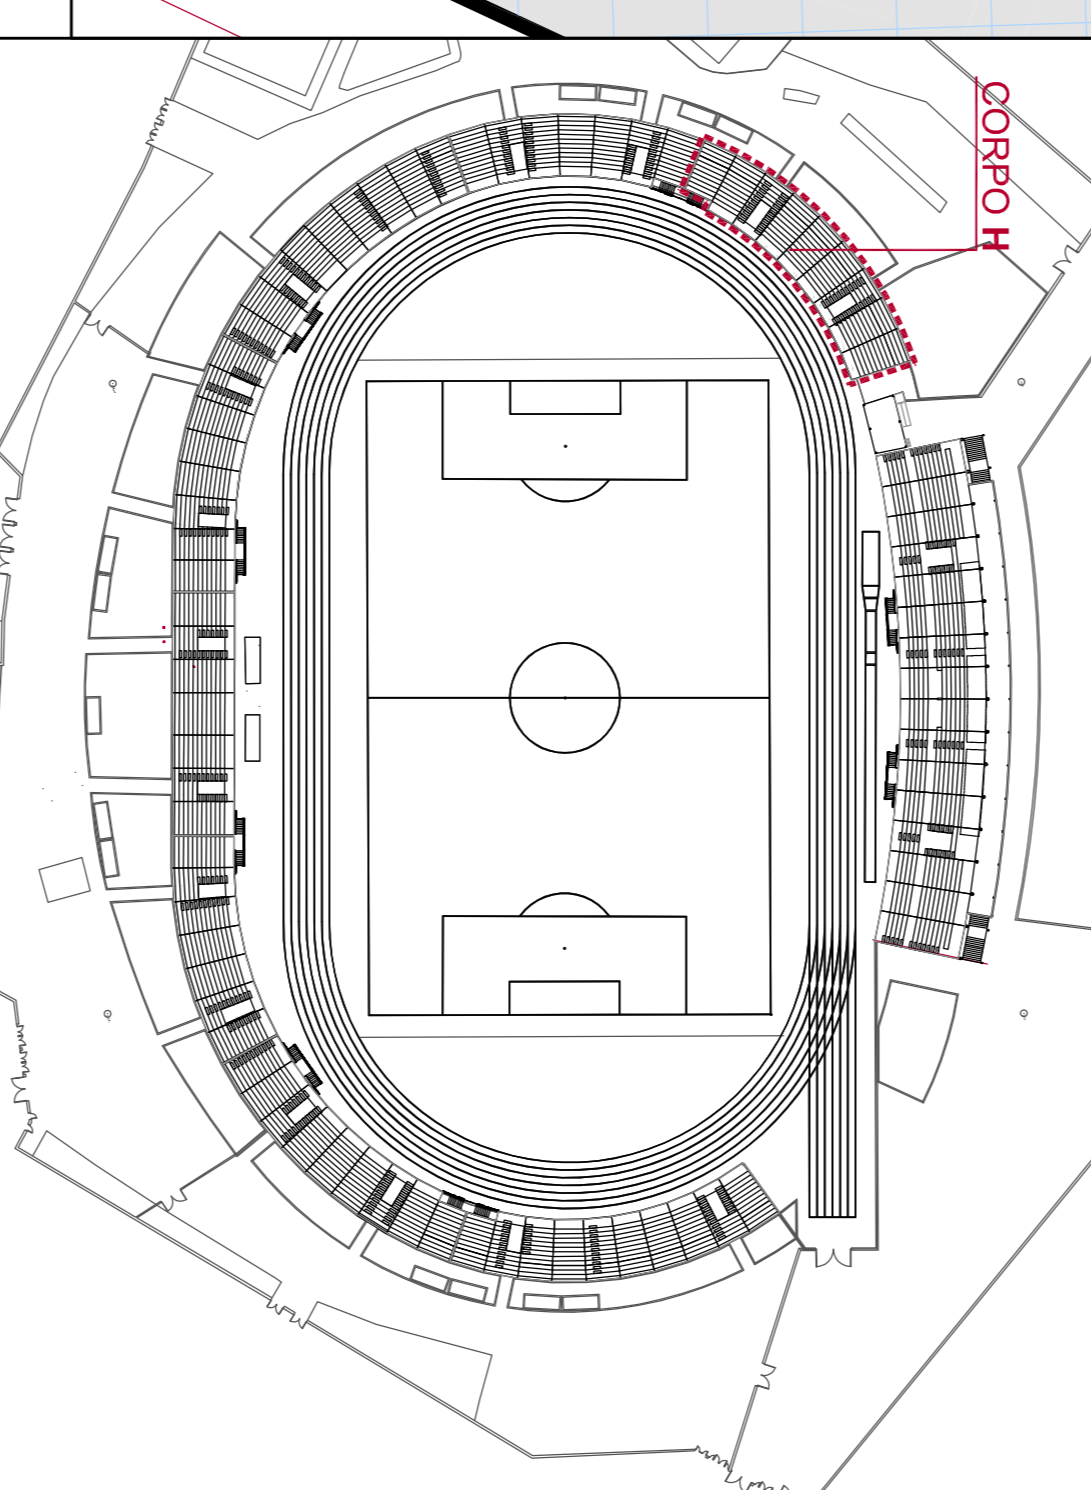

PROGETTO DEFINITIVO

COMUNE DI BARLETTA
Provincia di Barletta-Andria-Trani

Comune di Barletta
Via V. Emanuele, 36 - 70051 Barletta (BT)


P 18
Data: 09/02/2017

Titolo del progetto:
PROGETTO - CURVA SUD - CORPO H
Pianta quota campo sportivo e prospetto

Scale: 1:50