




COMUNE DI BARLETTA
Provincia di Barletta-Andria-Trani

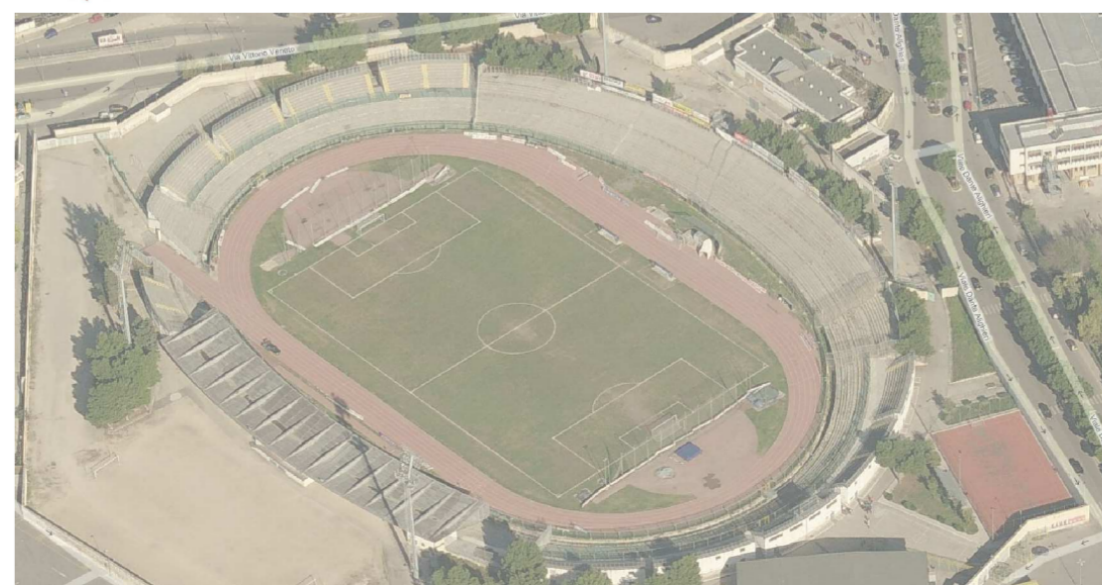

PROGETTO DEFINITIVO

Titolo progetto:
ADEGUAMENTO FUNZIONALE DELLO STADIO
COMUNALE "C. PUTILLI" - COMPLETAMENTO 1° LOTTO

Committente:
Comune di Barletta
corso V. Emanuele, 94 - 70051 Barletta (BT)

Progettazione:
Ing. Pierino Profeta
via Mimmo Conenna n.44
70126 - Bari (BA)


Titolo elaborato:
Particolari Costruttivi

Cod. elaborato:
P 21


Data: agg.2_agosto 2017

Scala: Varie


NUOVA VASCA PER RISERVA IDRICA ANTINCENDIO

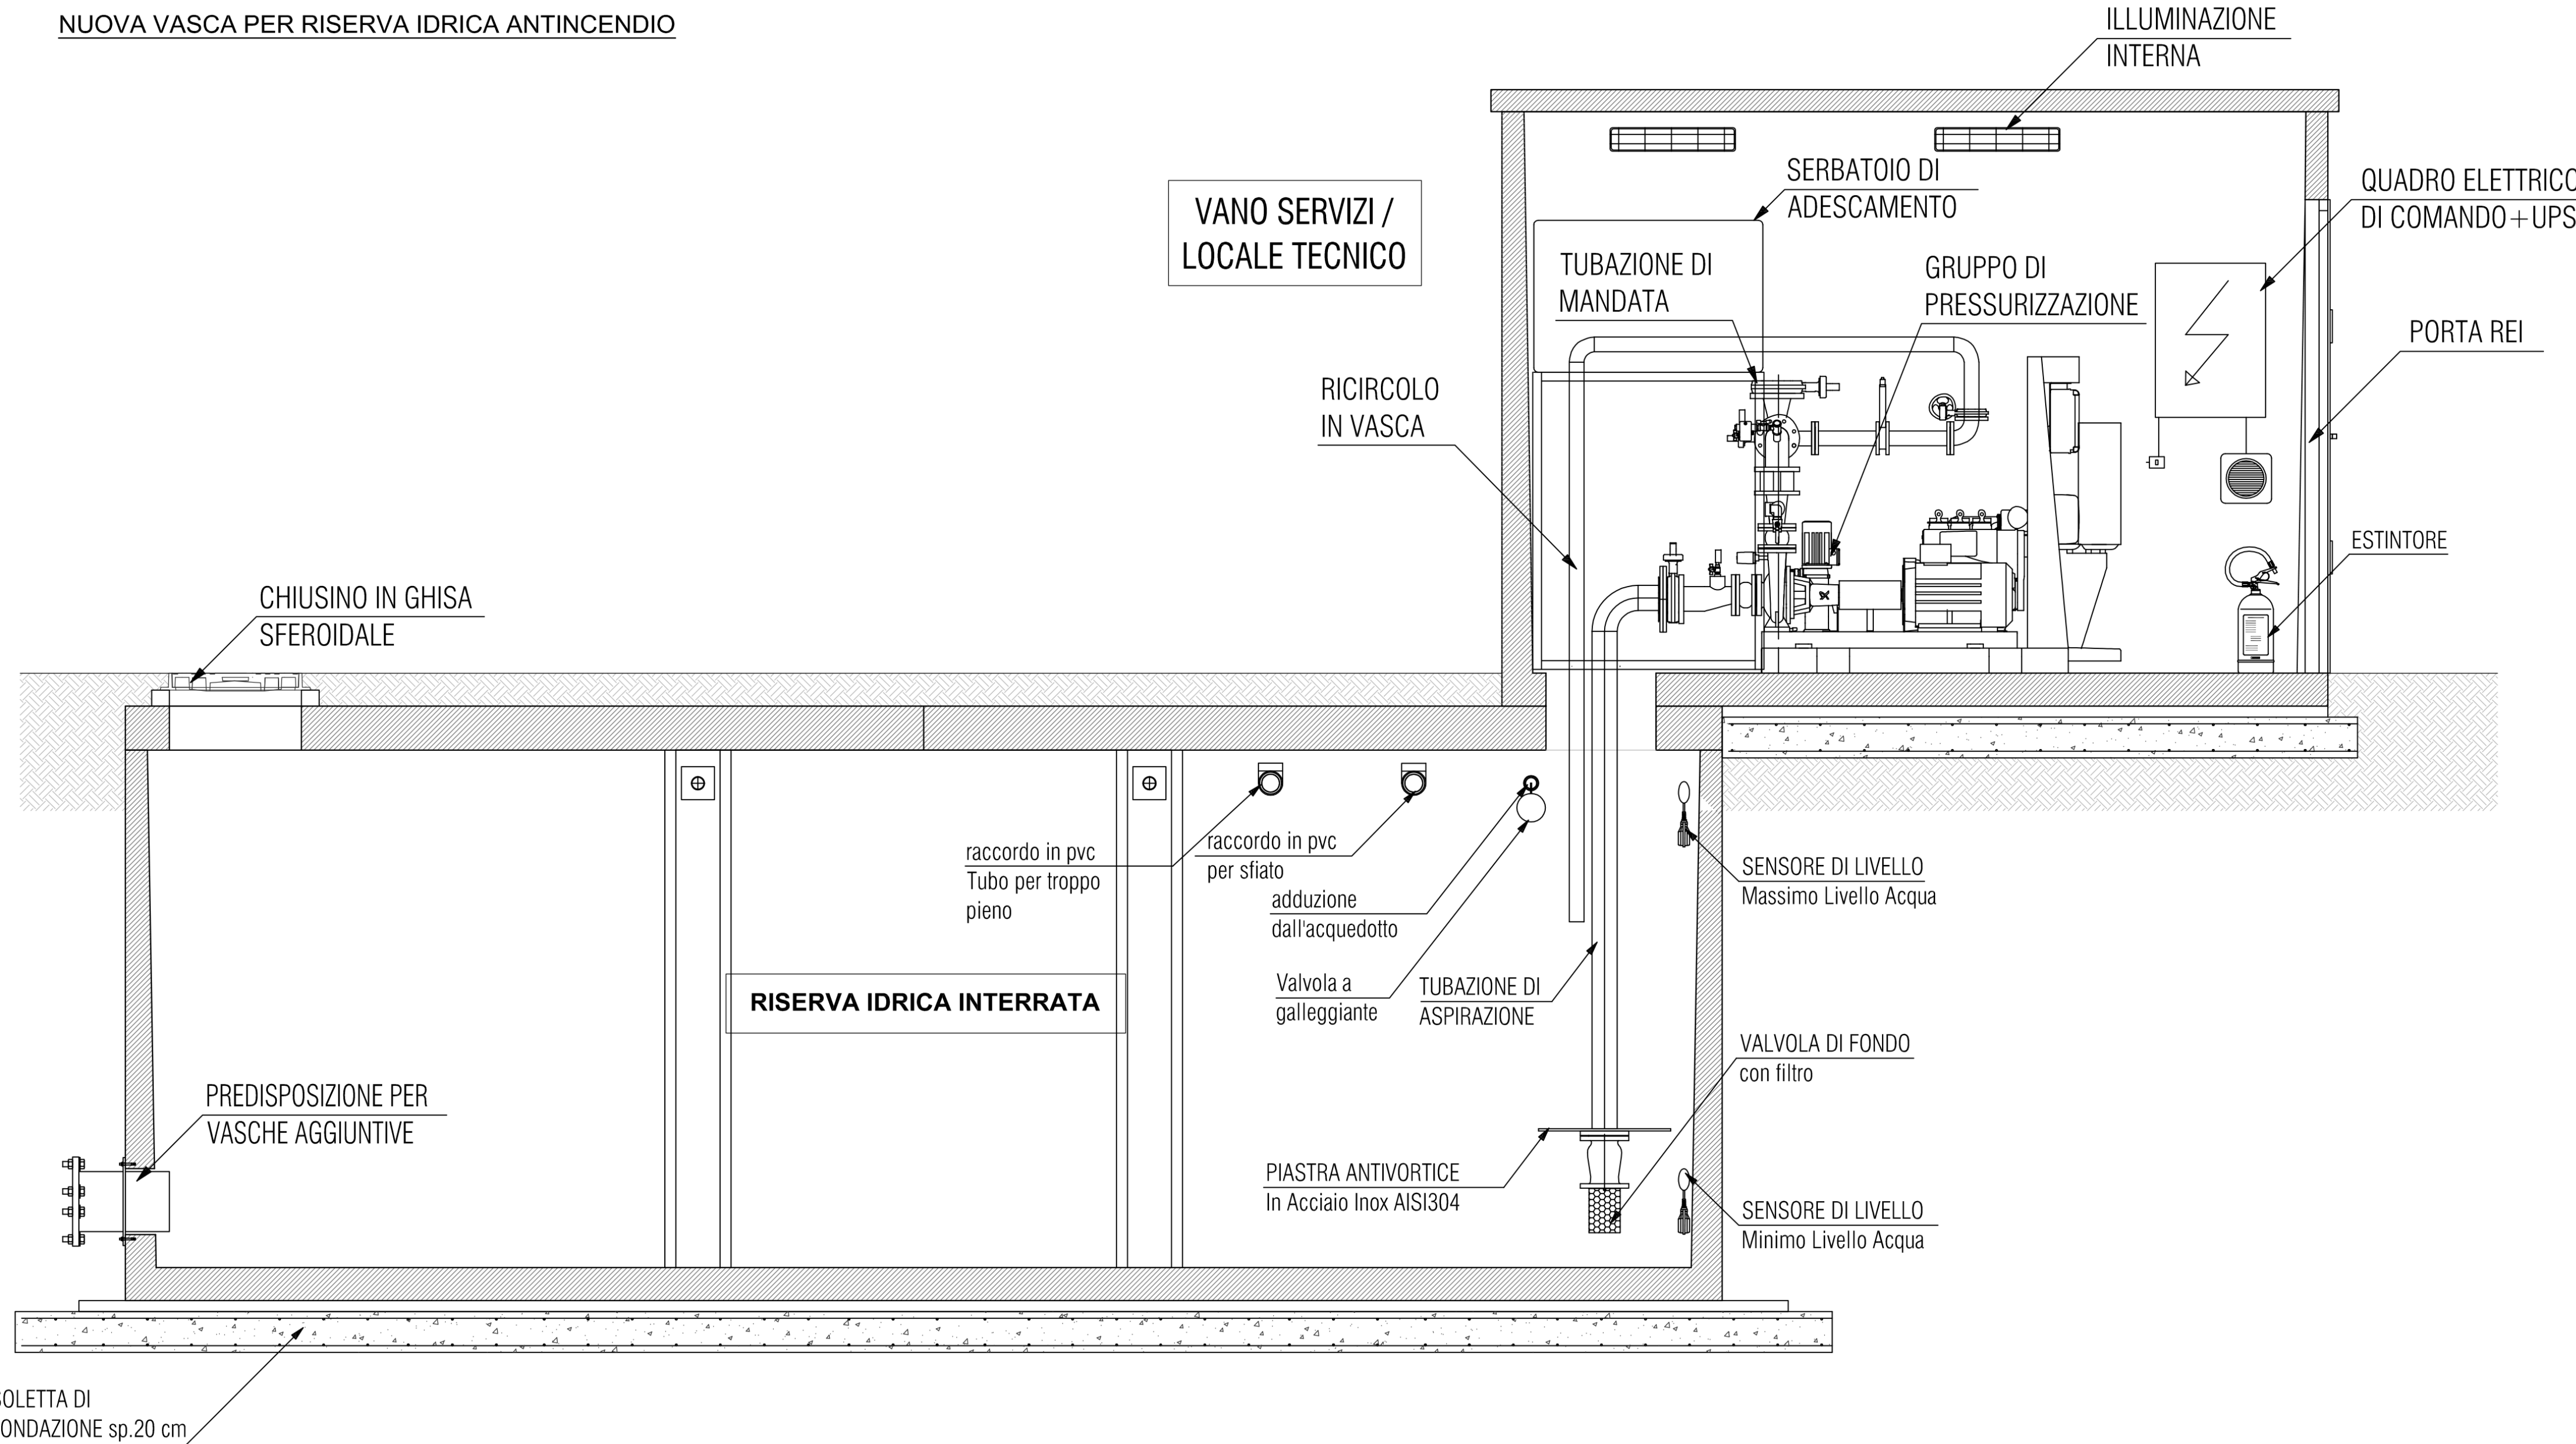

CUNICOLO TECNOLOGICO PER ALLOGGIAMENTO RETI IMPIANTISTICHE

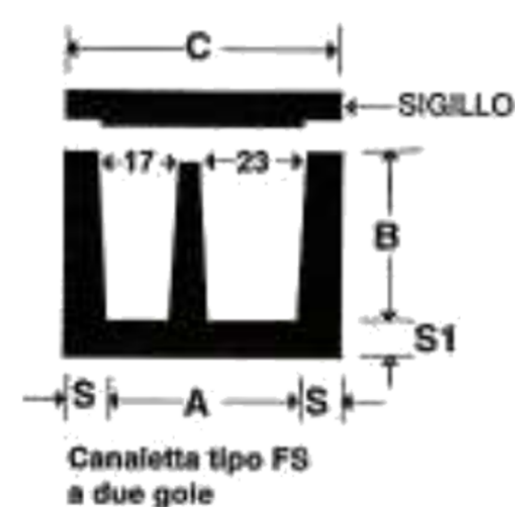


MODELLO	GOLE n°	A mm	B mm	C mm	spessore mm
canaletta 463 - FS	2	450	300		
sigillo di copertura carrabile 469	per canaletta tipo B - 463 FS	600	120		
	S	S1	lunghezza elemento ml	peso kg / cad.	
	70 / 90	100	2	625	
			2	330	

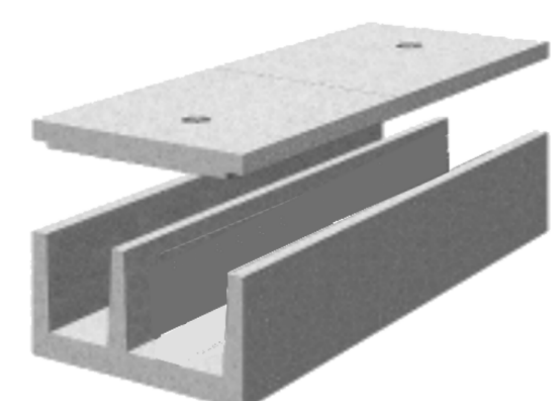


Canaletta portservizi tipo FS a tre gole


NUOVI SEPARATORI SETTORI PUBBLICO

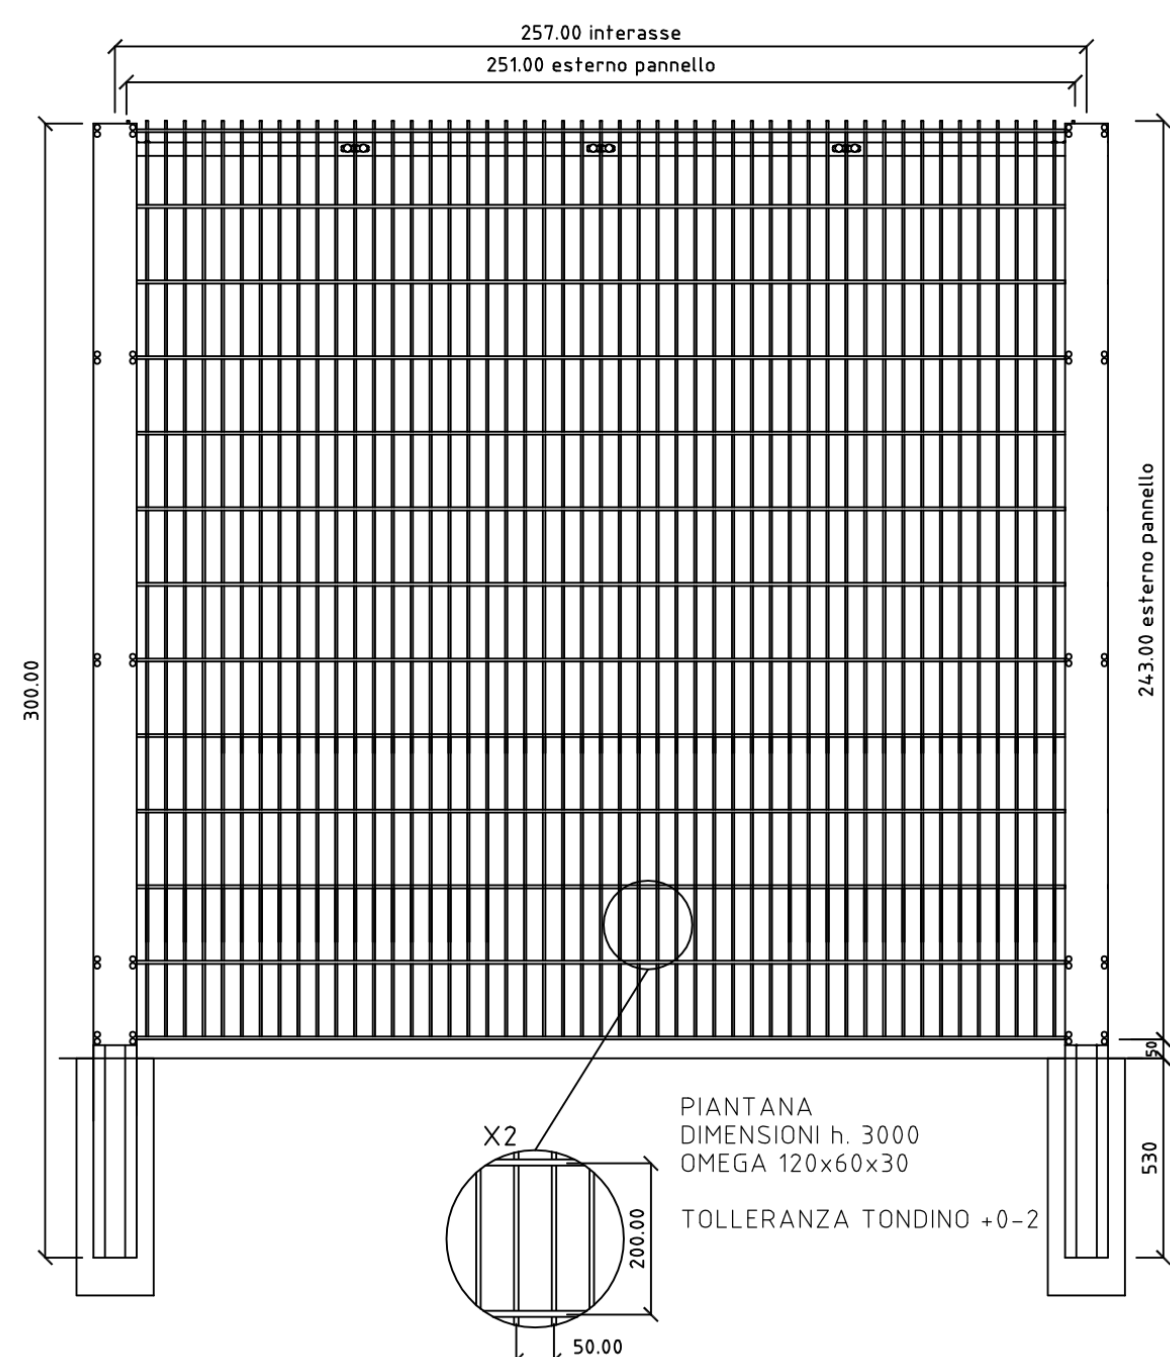


FONDAZIONE NUOVI SEPARATORI SETTORI PUBBLICO

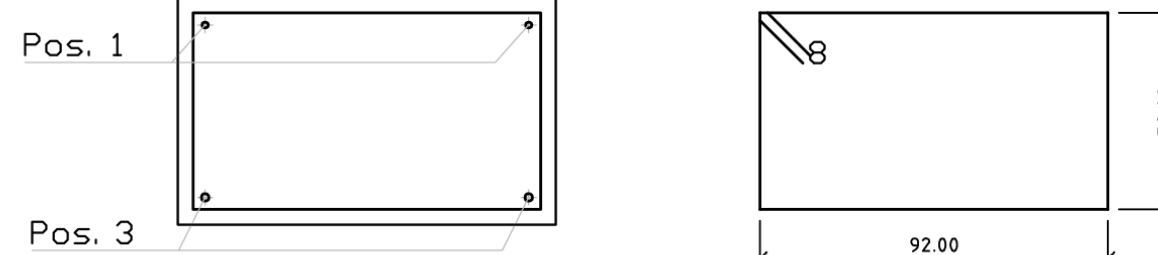

CANCELLO IN METALLO NUOVI SEPARATORI SETTORI PUBBLICO

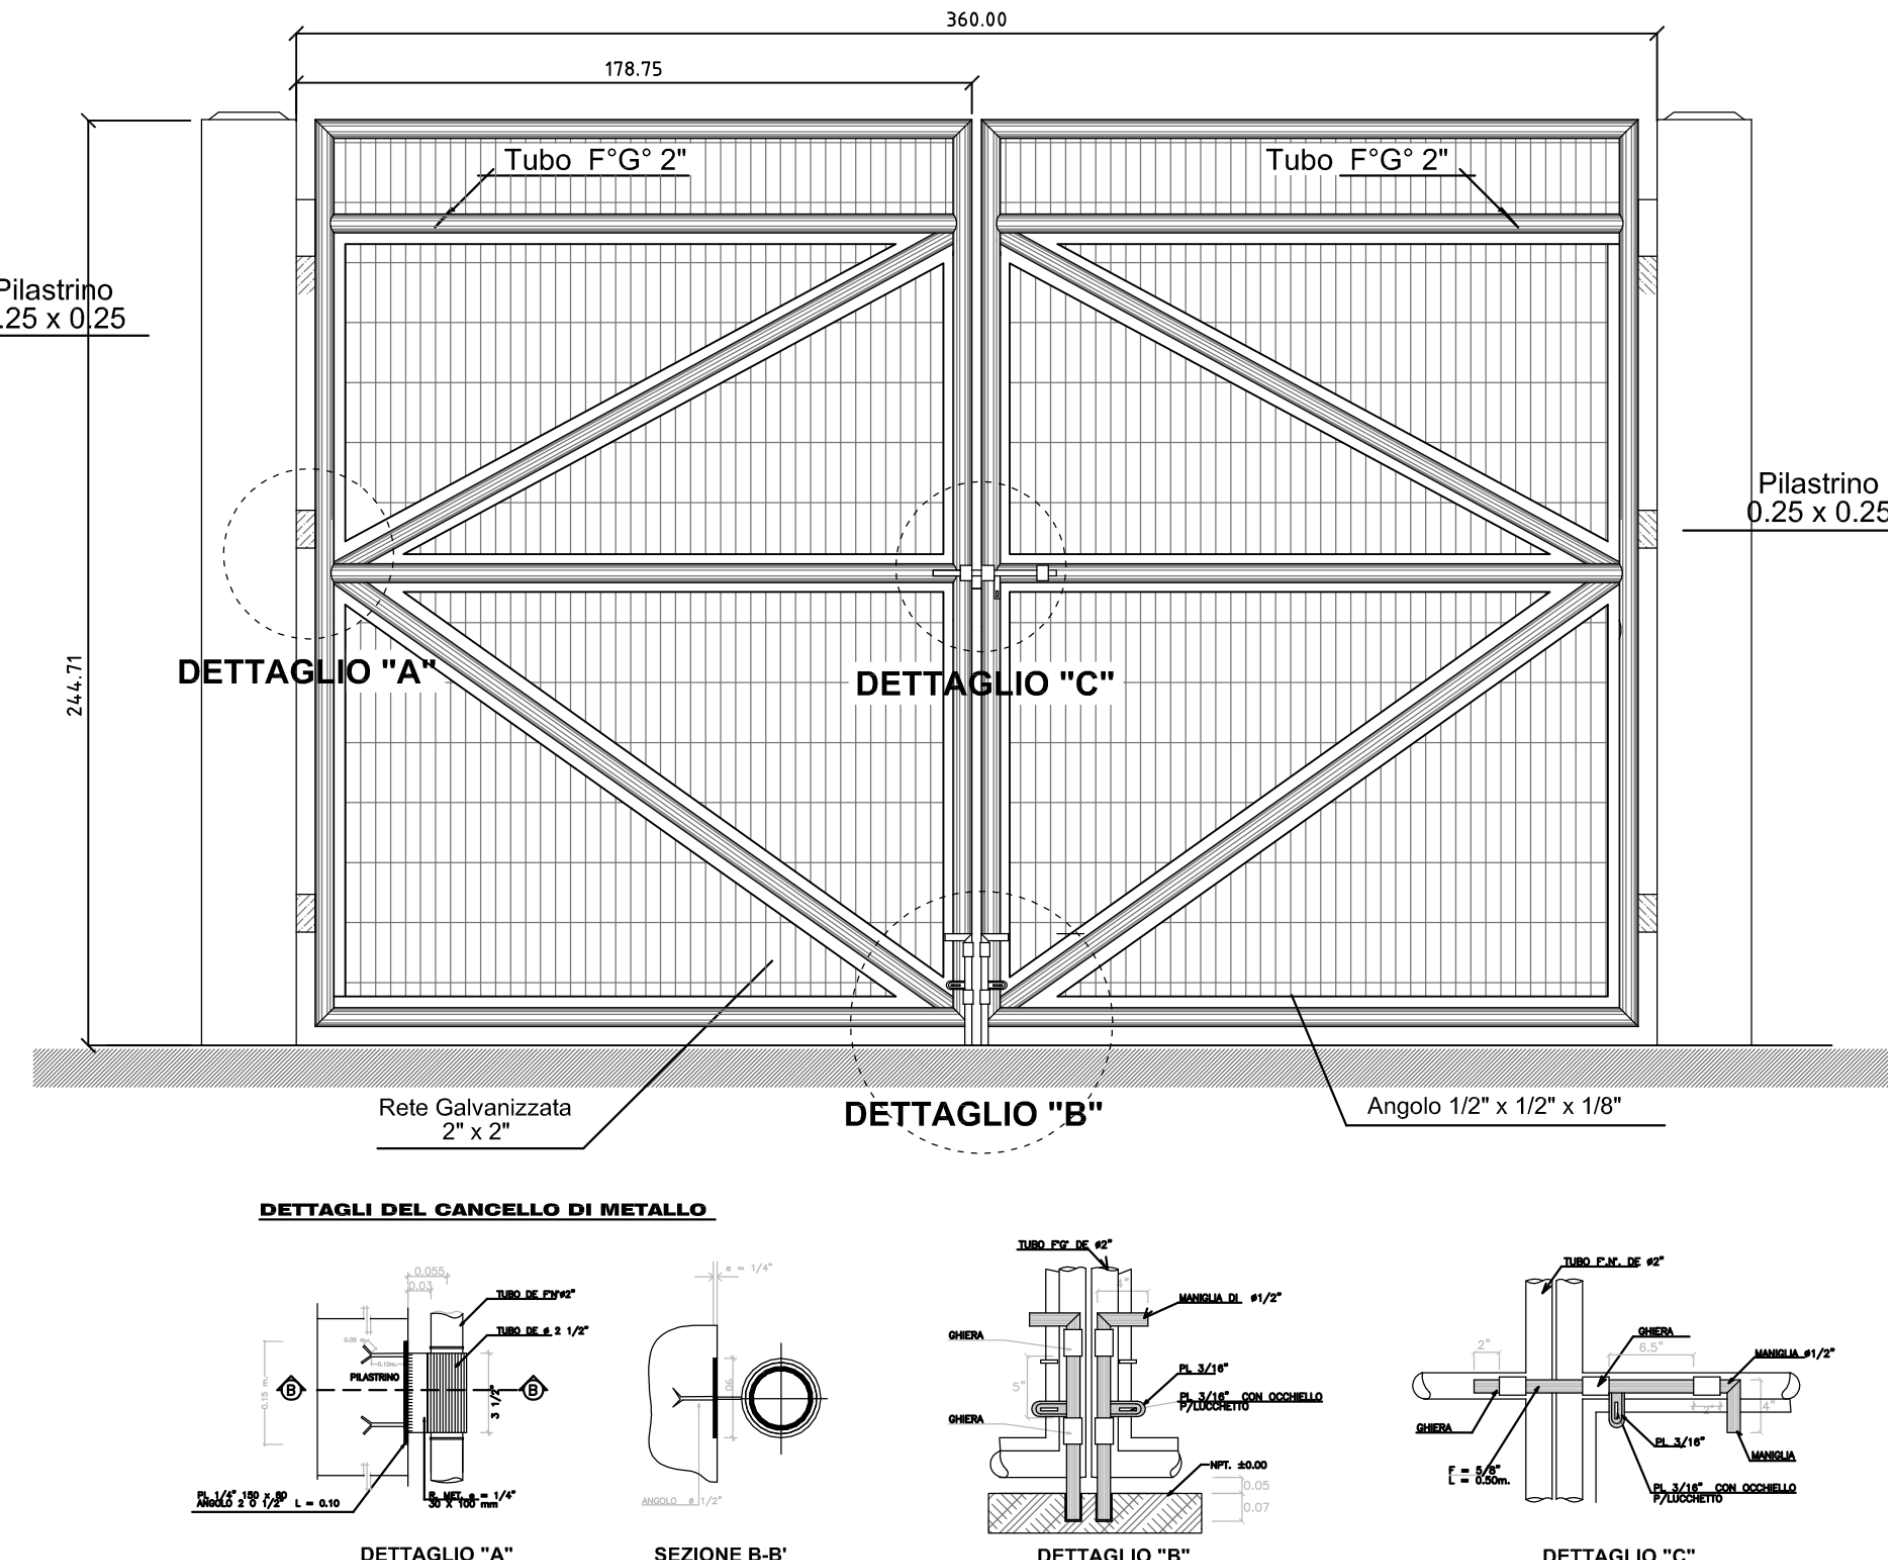

PARTICOLARE TRINCEA DRENANTE (PERCORSI USCITA TRIBUNA)

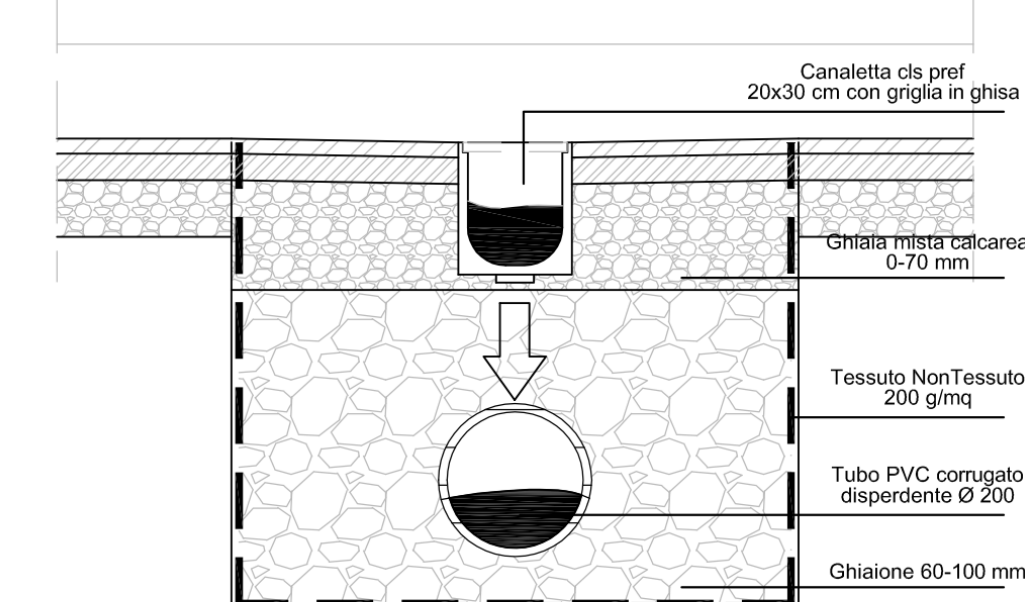

PARTICOLARE TRINCEA DRENANTE (COLMATURA EX GRADONATE)

