



**Particolare A
BARRIERA MOBILE DI DELIMITAZIONE AREA RISERVATA**
Scala 1:20

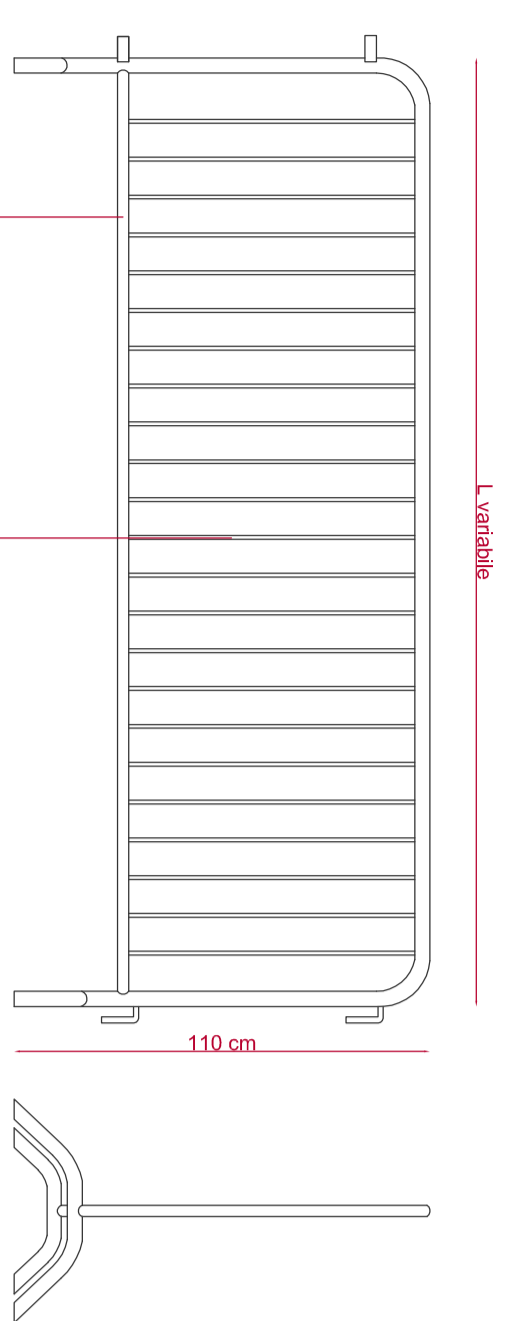


La barriera deve essere dotata di un sistema di apertura a pedana o a manovella di acciaio o di alluminio.
Tutte le parti metalliche sono zincate a caldo secondo le norme UNI.



**Particolare B
BARRIERA DI DELIMITAZIONE AREA PREFILTRAGGIO**
Scala 1:20

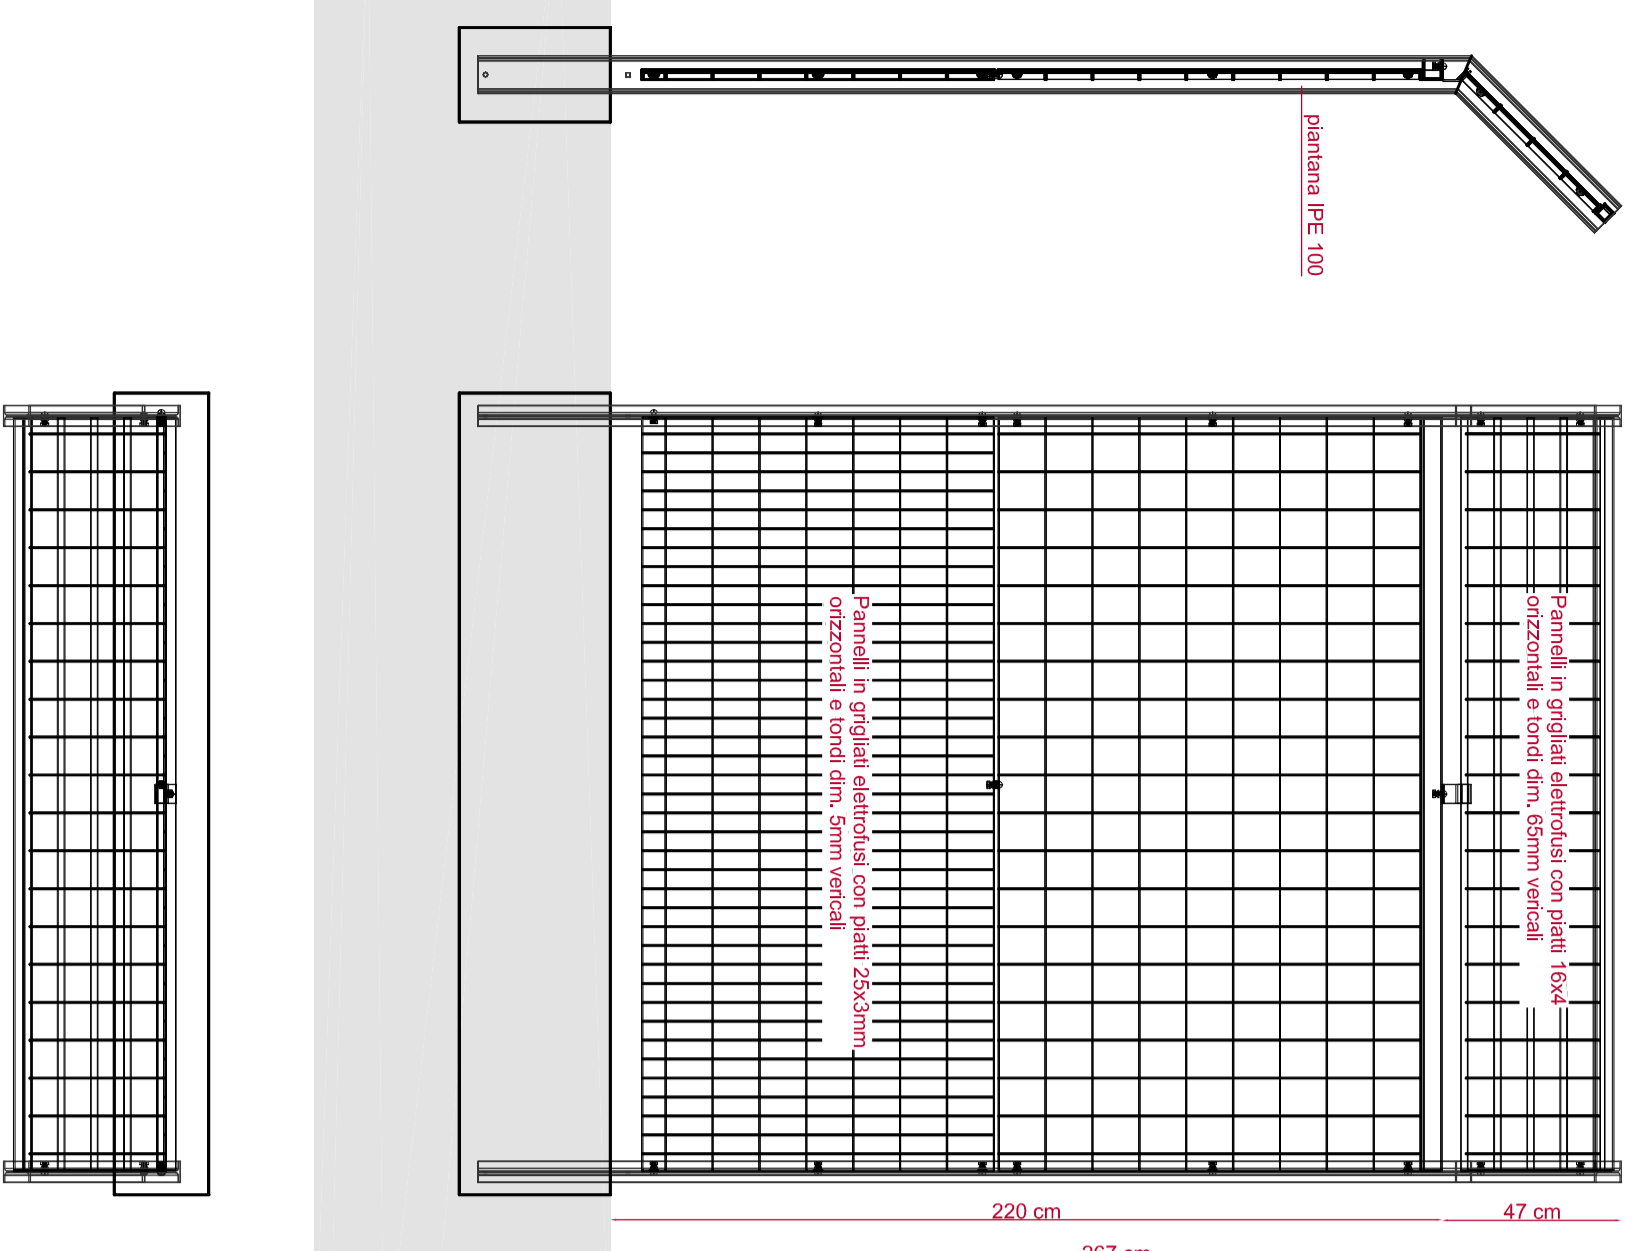

CONDIZIONI DI ACCESSIBILITÀ E VIABILITÀ AL CONTORNO
Scala 1:1000

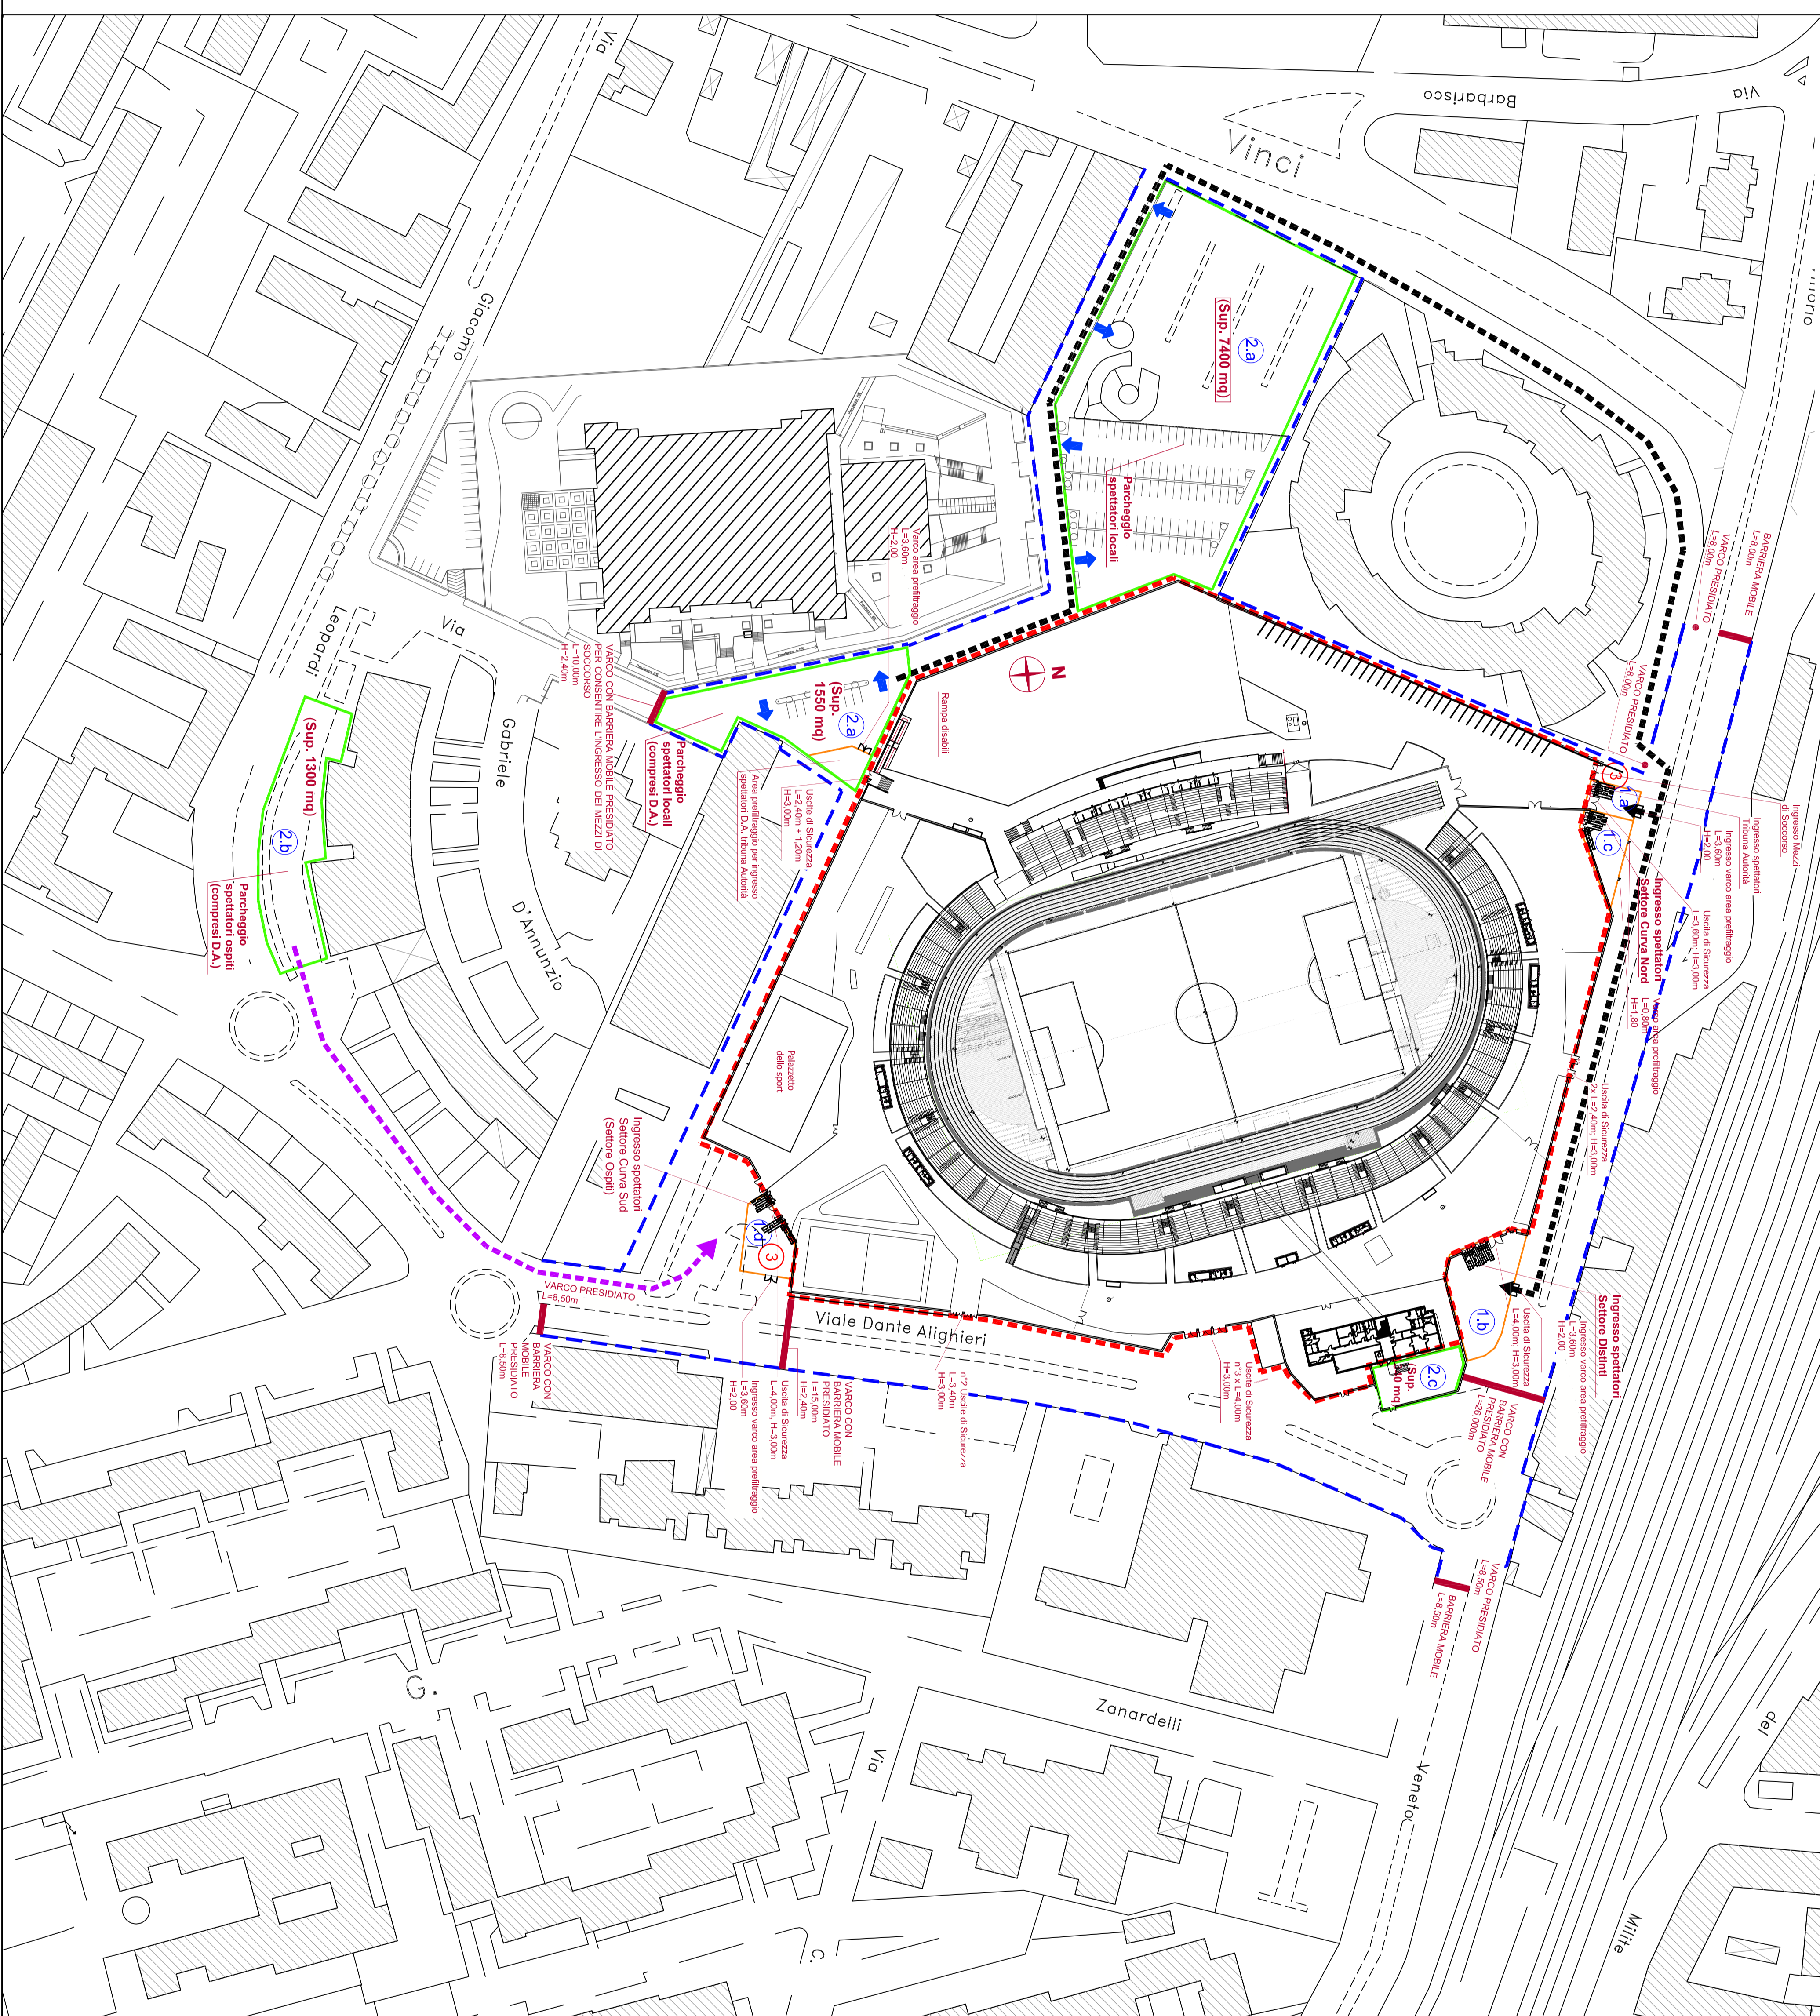


- AREA RISERVATA
Il tratteggio corrisponde alle delimitazioni costituite da recinzioni, cancelli e muri esistenti
- BARRIERA MOBILE DI DELIMITAZIONE AREA RISERVATA
(v. Particolare A)
- PARCHEGGI
- 2.a Area riservata a parcheggio mezzi tifoseria locale
- 2.b Area riservata a parcheggio mezzi tifoseria ospite
- 2.c Area riservata a parcheggio atleti

- AREA DI PREFILTRAGGIO
Area in prossimità dei varchi di accesso destinata al controllo degli ingressi ed alla verifica della regolarità degli spettatori. L'area è delimitata da pannelli in grigliato elettrolitico, fissati direttamente al suolo (v. Particolare B)

- 1.a Area prefiltraggio ingresso tribuna tifoseria locale
- 1.b Area prefiltraggio ingresso tribuna tifoseria locale
- 1.c Area prefiltraggio ingresso curva nord tifoseria locale
- 1.d Area prefiltraggio ingresso curva sud tifoseria ospiti
- AREA DI MASSIMA SICUREZZA
(Delimitata dal muro di recinzione in muratura e c.a. di altezza media 4,5m)

- SPAZI DI SOCCORSO
- Percorso Tifoseria Locale
- Percorso Tifoseria Ospite

REFERIMENTI NORMATIVI:
 - "Norme CNVV per l'impianistica sportiva" n. 1373 del 25 giugno 2008
 - "Norme di sicurezza per la costruzione e l'esercizio degli impianti sportivi" - Disposizioni di prevenzione incendi" D.M. 18 marzo 1998 coordinato con le modifiche ed integrazioni introdotte dal D.M. 6 giugno 2005

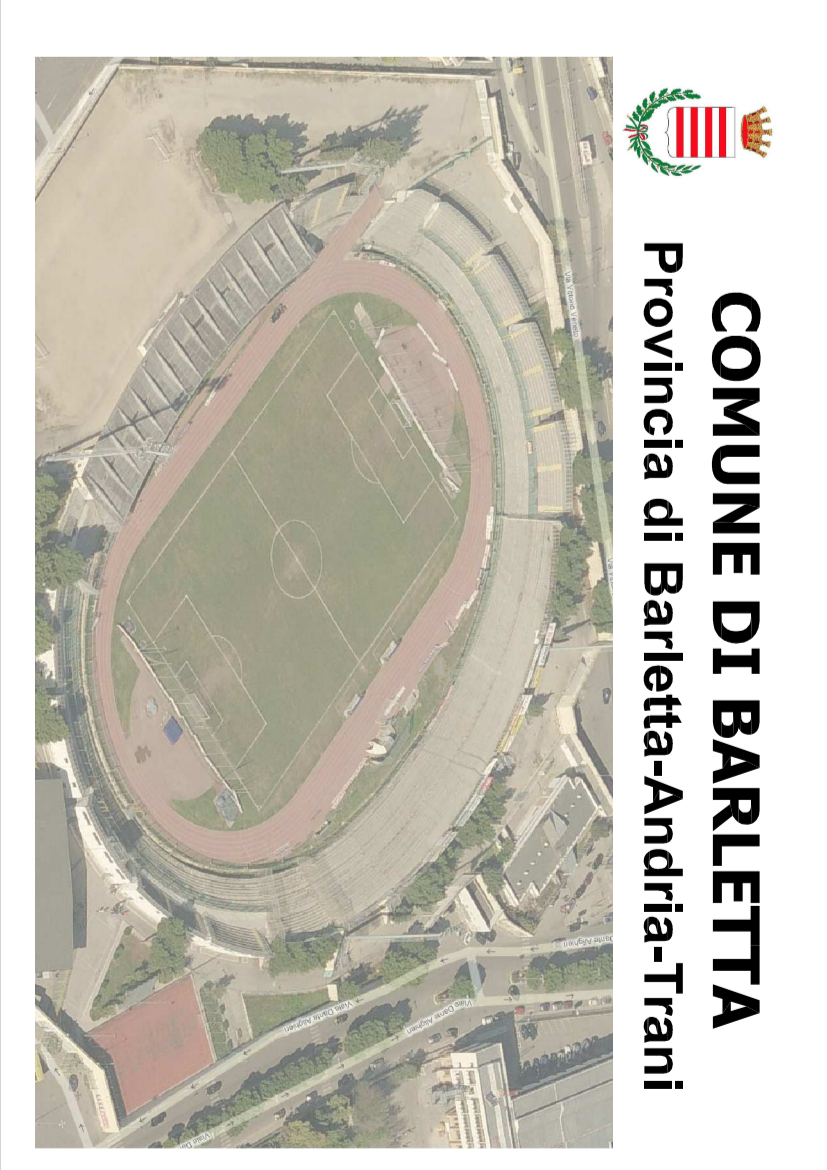

PROGETTO DEFINITIVO

COMUNE DI BARILETTA
 Provincia di Barletta-Andria-Trani

ADDEGNERO COMUNALE "C. PUTTILLI" - COMPLETAMENTO 1° LOTTO

Comune di Barletta
 corso V. Emanuele, 94 - 70051 Barletta (BT)
 Proprietà: Ing. Pierino Profeta
 70126 - Bari (BA)
 Cod. abbinato: **PI01**
 Data: 09/02/2017

Titolo abbinato:
Condizioni di Accessibilità e viabilità al contorno
 Scale: 1:1000