PIANTA TRIBUNA AUTORITA' - Quota Sky Box (52,70m)
Scala 1:200

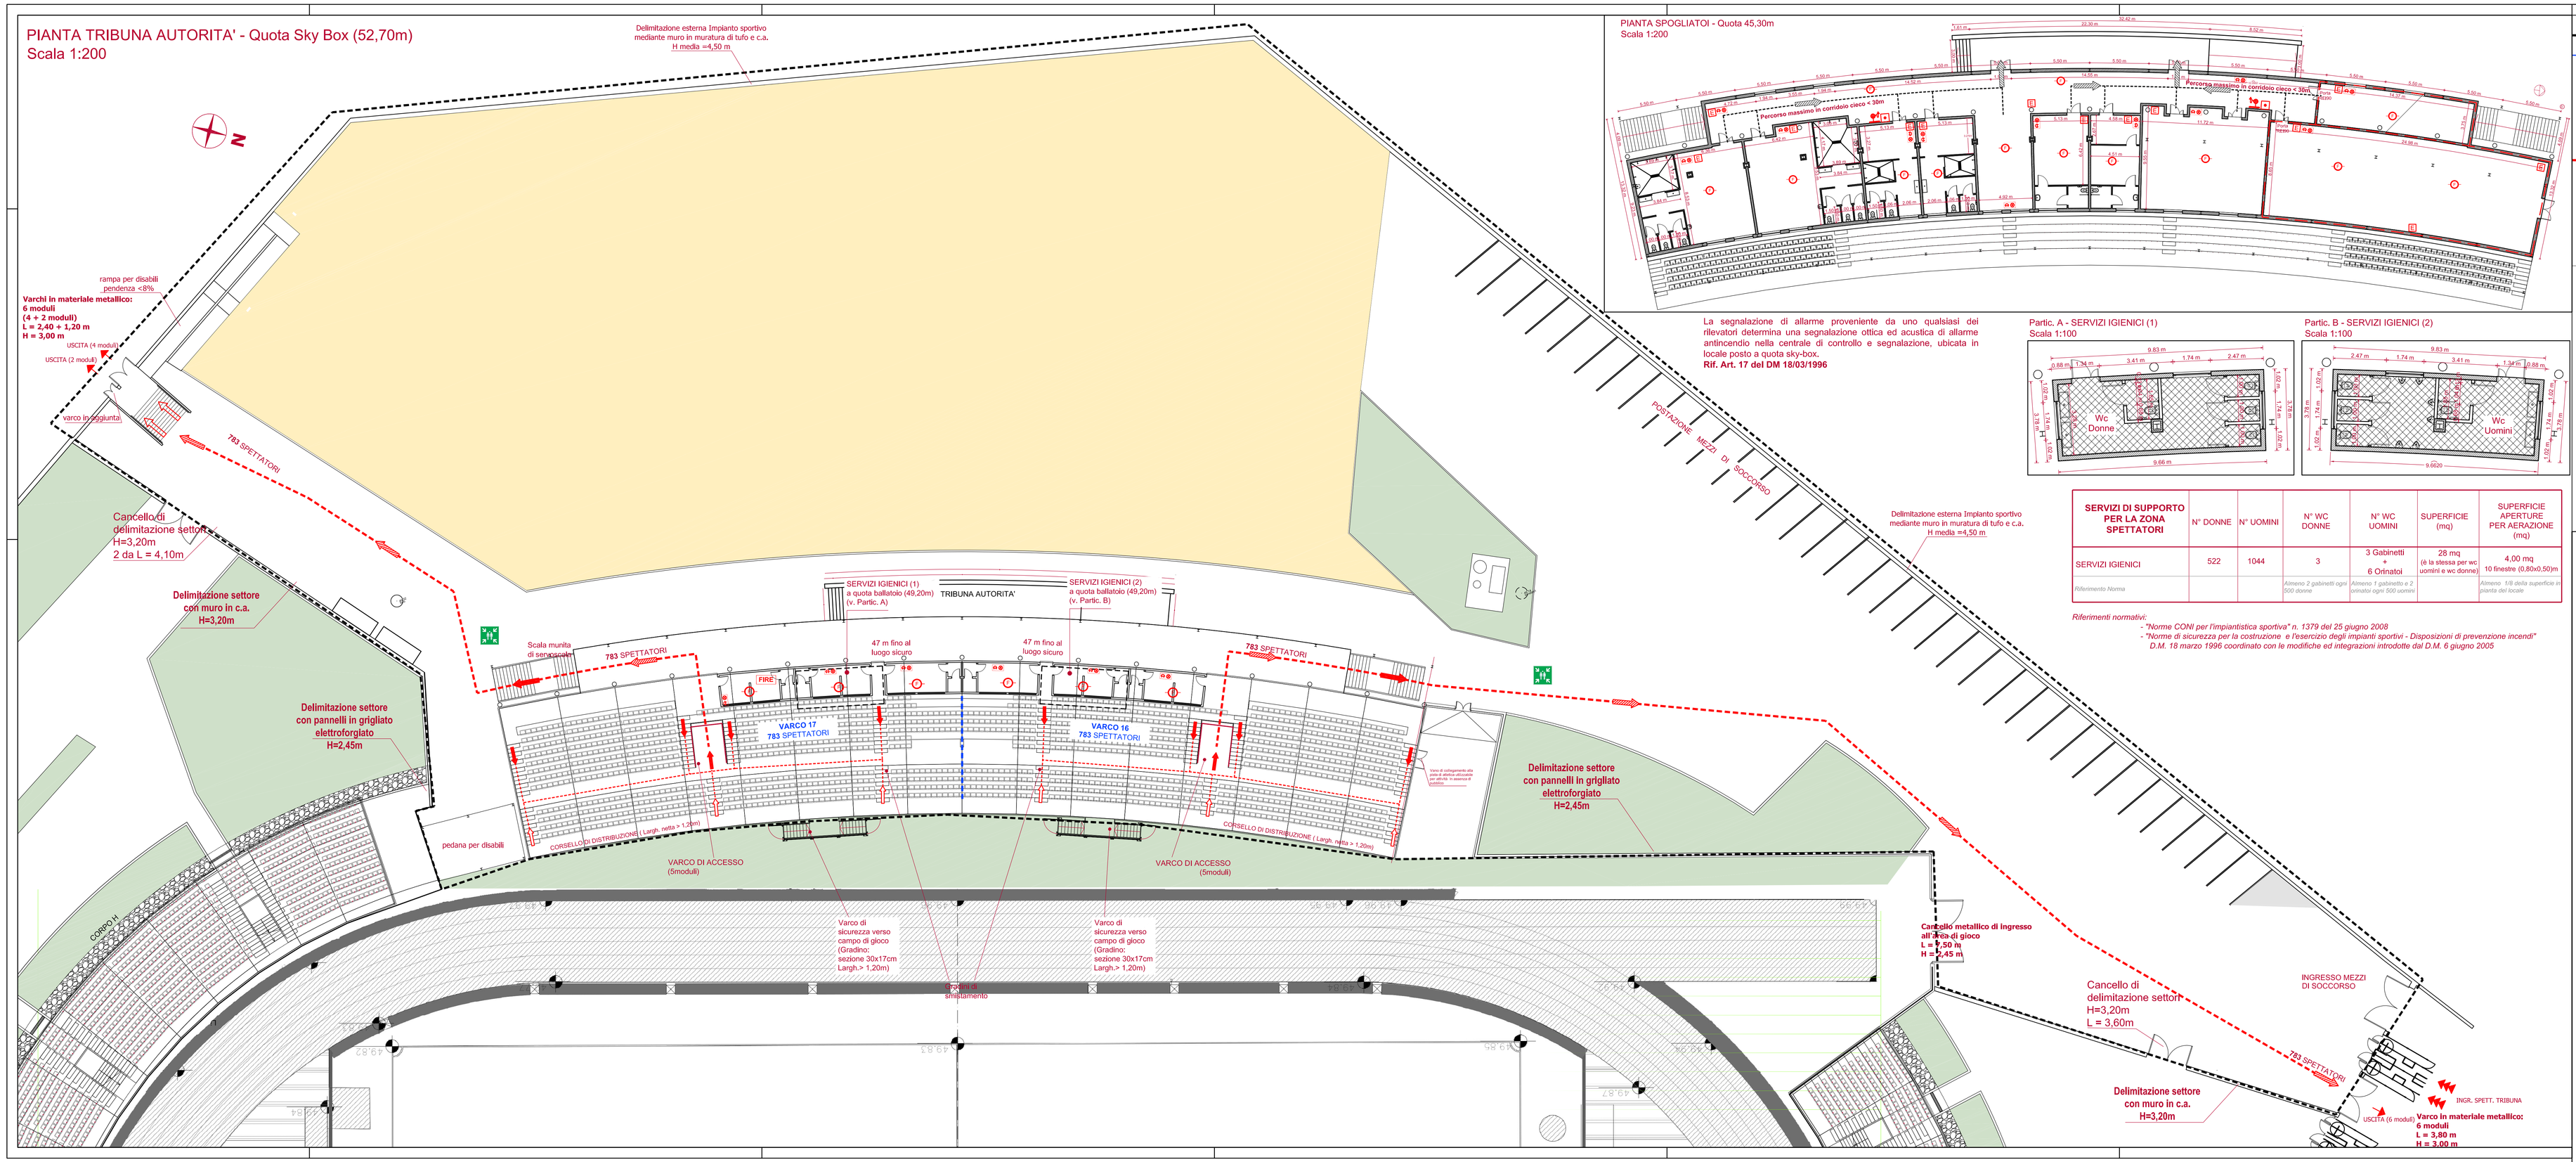

PIANTA SPOGLIATOI - Quota 45,30m
Scala 1:200

La segnalazione di allarme proveniente da uno qualsiasi dei rilevatori determina una segnalazione ottica ed acustica di allarme antincendio nella centrale di controllo e segnalazione, ubicata in locale posto a quota sky-box.
Rif. Art. 17 del DM 18/03/1996

Partic. A - SERVIZI IGIENICI (1)
Scala 1:100

Partic. B - SERVIZI IGIENICI (2)
Scala 1:100

SERVIZI DI SUPPORTO PER LA ZONA SPETTATORI	N° DONNE	N° UOMINI	N° WC DONNE	N° WC UOMINI	SUPERFICIE (mq)	SUPERFICIE APERTURE PER AERAZIONE (mq)
SERVIZI IGIENICI	522	1044	3	3 Gabinetti + 6 Orinatoi	28 mq (è la stessa per wc uomini e wc donne)	4,00 mq 10 finestre (0,80x0,50)m
Riferimento Norma			Almeno 2 gabinetti ogni 500 donne	Almeno 1 gabinetto e 2 orinatoi ogni 500 uomini	Almeno 10 mq/a superficie di pianta del locale	

Riferimenti normativi:
- *"Norme CONI per l'impiantistica sportiva" n. 1379 del 25 giugno 2008*
- *"Norme di sicurezza per la costruzione e l'esercizio degli impianti sportivi - Disposizioni di prevenzione incendi"*
  D.M. 18 marzo 1996 coordinato con le modifiche ed integrazioni introdotte dal D.M. 6 giugno 2005

LEGENDA

- LIMITE SETTORE TRIBUNA AUTORITA'
- DELIMITAZIONE NUMERO DI SPETTATORI AFFERENTI A CIASCUN VARCO
- IDRANTE UNI 45
- ATTACCO AUTOPOMPA - UNI 70
- ESTINTORE - Capacità Estinguente 13A - 89B Per il locale deposito (sup.>25mq) Capacità Estinguente 21A
- Parete divisoria REI90
- Rilevatore di fumo
- LUOGO SICURO
- FIRE Centralina ricezione allarme ottico-acustico
- Pulsante manuale di segnalazione incendi
- Avvisatore ottico acustico di allarme antincendio
- PERCORSI SPETTATORI
- INGRESSO AL SETTORE
- USCITA DI SICUREZZA
- PERCORSO DI USCITA VERSO IL BASSO
- PERCORSO DI USCITA VERSO L'ALTO
- PERCORSO DI USCITA ORIZZONTALE
- PERCORSI ATLETI
- INGRESSO ATLETI
- USCITA DI SUCUREZZA
- PERCORSO VERSO IL BASSO
- PERCORSO VERSO L'ALTO
- PERCORSO ORIZZONTALE
- DELIMITAZIONE FRA SETTORI

N.B. Le preesistenti scale di ingresso al settore distinti sono rese non accessibili per mezzo di balaustra metallica anticaduta h=2m

PLANIMETRIA GENERALE DI RIFERIMENTO
Scala 1:2000

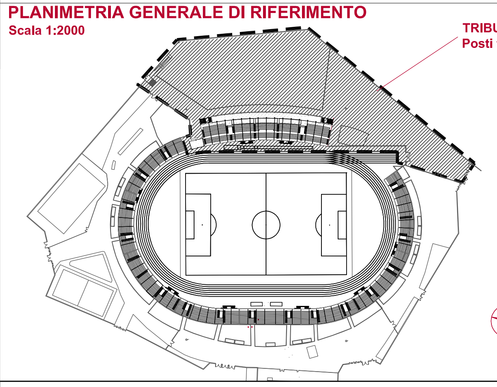

COMUNE DI BARLETTA
Provincia di Barletta-Andria-Trani

PROGETTO DEFINITIVO

Titolo progetto:
ADEGUAMENTO FUNZIONALE DELLO STADIO COMUNALE "C. PUTTILLI" - COMPLETAMENTO 1° LOTTO

Committente:
Comune di Barletta
corso V. Emanuele, 94 - 70051 Barletta (BT)

Progettazione:
Ing. Pierino Profeta
via Mimmo Conenna n.44
70126 - Bari (BA)

Firmato digitalmente da: Pierino profeta
Organizzazione: ORDINE DEGLI INGEGNERI DELLA PROVINCIA DI BARI
Data: 2017.09.13 12:00:00 +02'00'

Titolo elaborato:
Flussi e Vie di Esodo
Settore Tribuna Autorità

Cod. elaborato:
PI07

Scala: 1:200

Data: agg.2_agosto 2017