

PIANTA TRIBUNA AUTORITA'
Scala 1:200



Barra metallica per scale;
pendenza 9%
(Vedi Tav. 035)

Ventili in materiale metallico
(4 x 2 moduli)
H x L = 2,30 x 1,20 m
H = 3,00 m
USCITA (A moduli)
USCITA (C moduli)

RECINZIONE DI
SETTORE
inferiore
H x L = 1,20 x 2,00 m
Cavalletto di
ferro
H x L = 1,10 x 1,10 m

Paric. A - SERVIZI IGIENICI (1)
Scala 1:100



Paric. B - SERVIZI IGIENICI (2)
Scala 1:100

SERVIZI IGIENICI	N° DONNE	N° UOMINI	N° WC UOMINI	N° WC DONNE	N° WC LUMINI	SUPERFICIE PER AERAZIONE (mq)	SUPERFICIE PER AERAZIONE (mq)
SERVIZI IGIENICI PER DONNE SPETTATORI	522	1044	3	3	3	4,00 mq	4,00 mq

Referenzi normativi:
 - Norme CCM per Impianti sportivi n. 1378 del 25 giugno 2008
 - Norme di sicurezza per la costruzione e l'uso degli impianti sportivi - Disposizioni di prevenzione inanzi a D.M. 18 marzo 1981 coordinato
 con le modifiche ed integrazioni emanate dal D.M. 6 giugno 2005.

- LEGENDA**
- LIMITE SETTORE TRIBUNA AUTORITA'
 - PERSICOLA SOSTANZA VERSO SERVIZI IGIENICI
 - ISOLAZIONE NUMERO 9 SPETTATORI
 - SEPARAZIONE FRA SETTORI
 - AFFINEZZA A CASCINA VARGO
 - INGRESSO AL SETTORE
 - USCITA D IGIENICI
 - USCITA D IGIENICI
 - SOSTANZA

PLANIMETRIA GENERALE DI RIFERIMENTO
Scala 1:2000

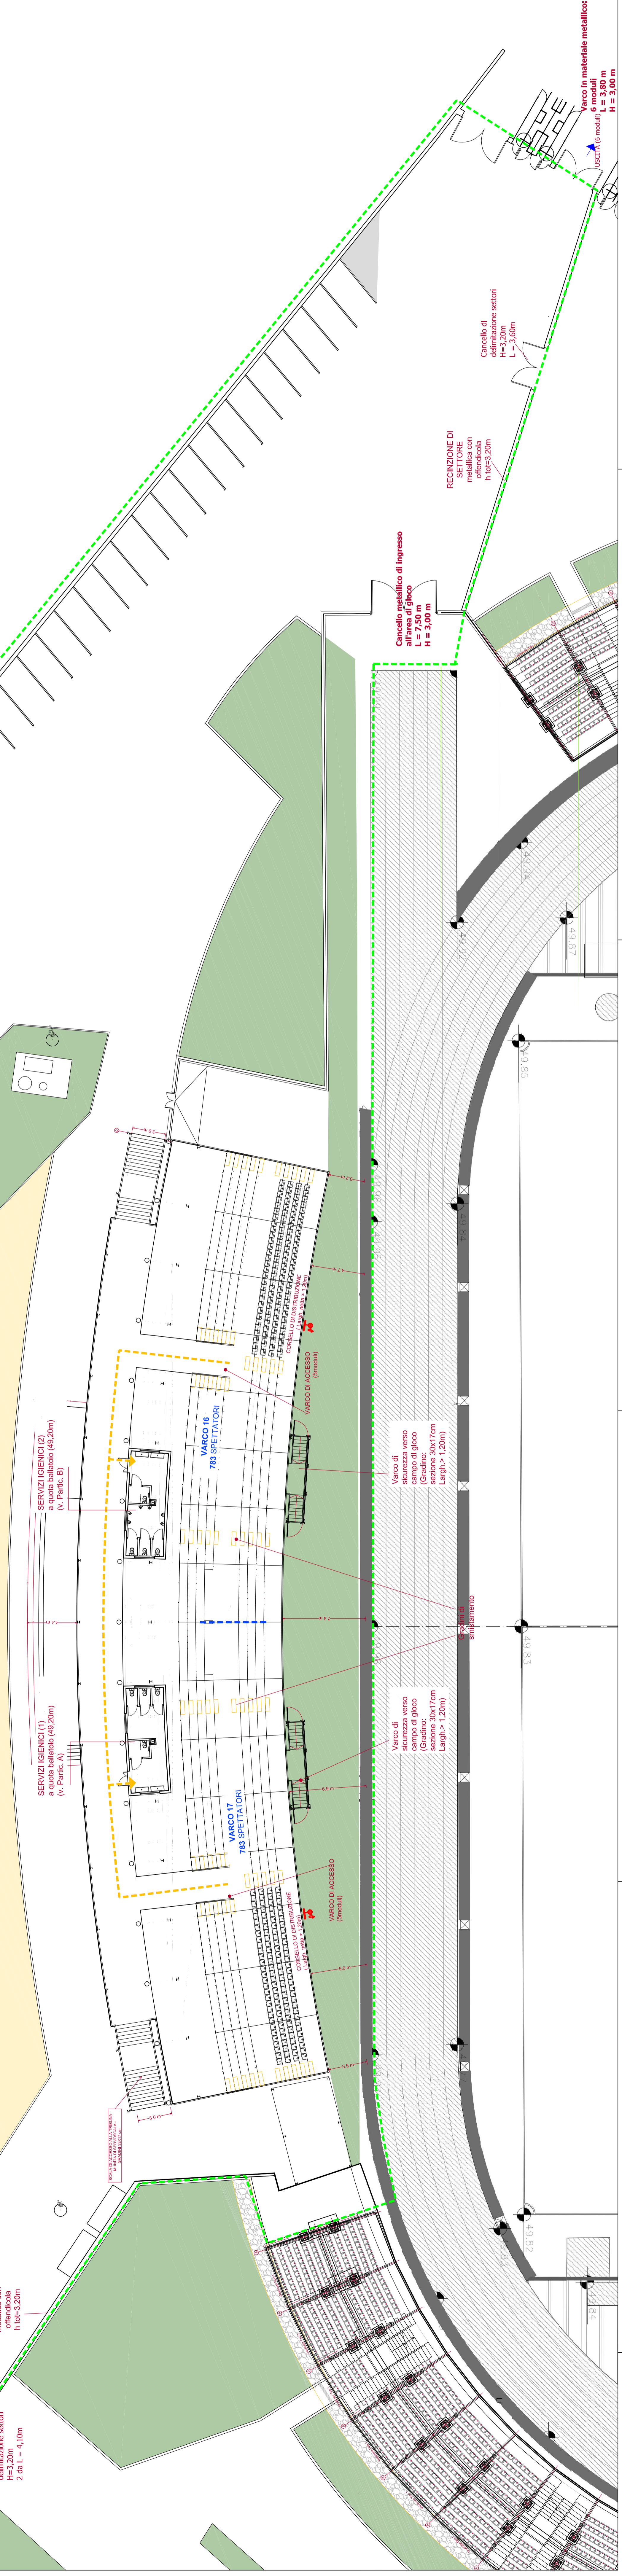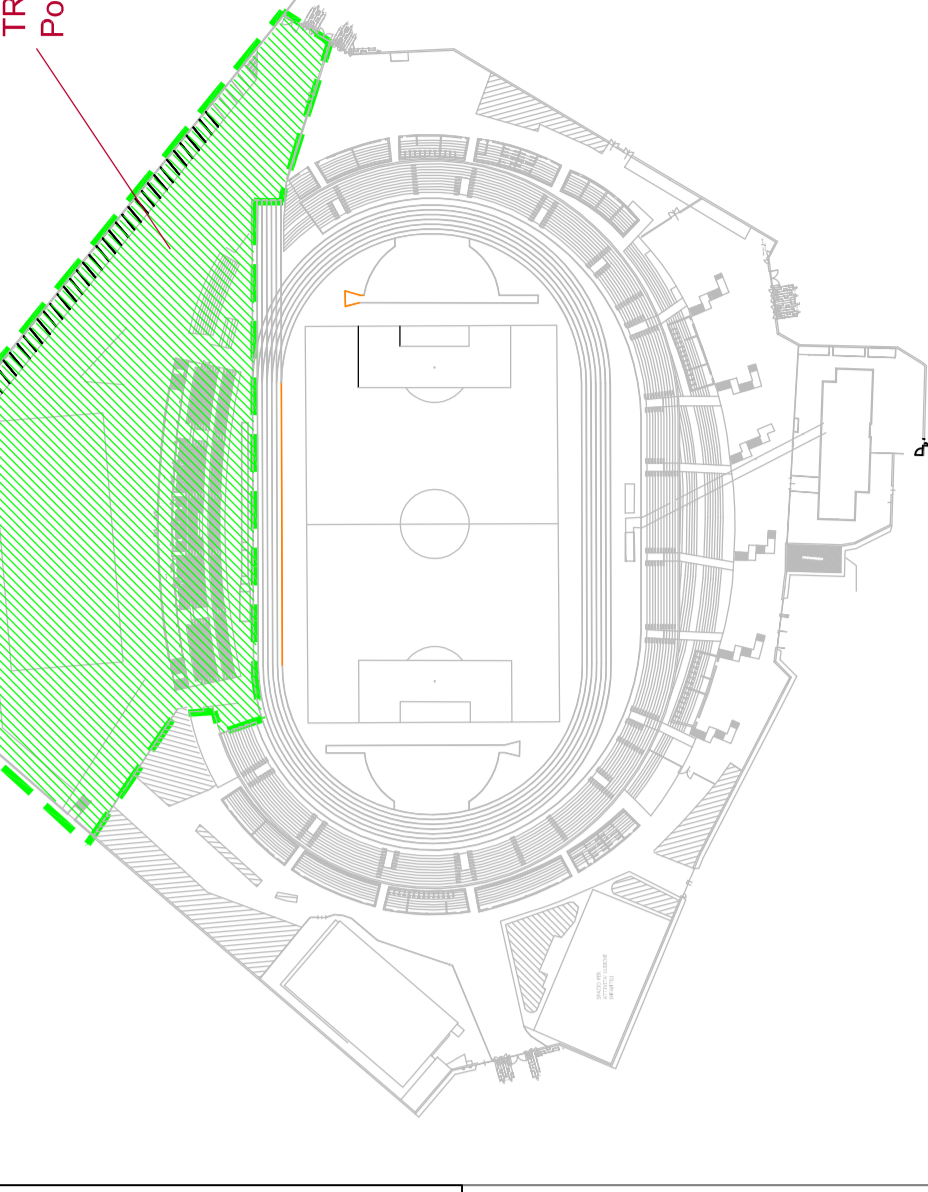

COMUNE DI BARLETTA
Provincia di Barletta-Andria-Trani

PROGETTO DEFINITIVO

Titolo progetto:
ADEGUAMENTO FUNZIONALE DELLO STADIO COMUNALE "C. PUTILLI" - COMPLETAMENTO 1° LOTTO

Commitente:
Comune di Barletta
C.so V. Emanuele, 51 - 71051 Barletta (BT)

Progettazione:
Ing. Rinaldo Proietta n. 44
71018 - Bari (BA)

Coil. elaborato
PI17
Data: 1992_1_18

Titolo elaborato:
**Locchi e Servizi Igienici
Tribuna Autorita'**

Scala:
vedi