




Planimetria copertura servizi atleti
 Disposizione collettori solari
 scala 1:100

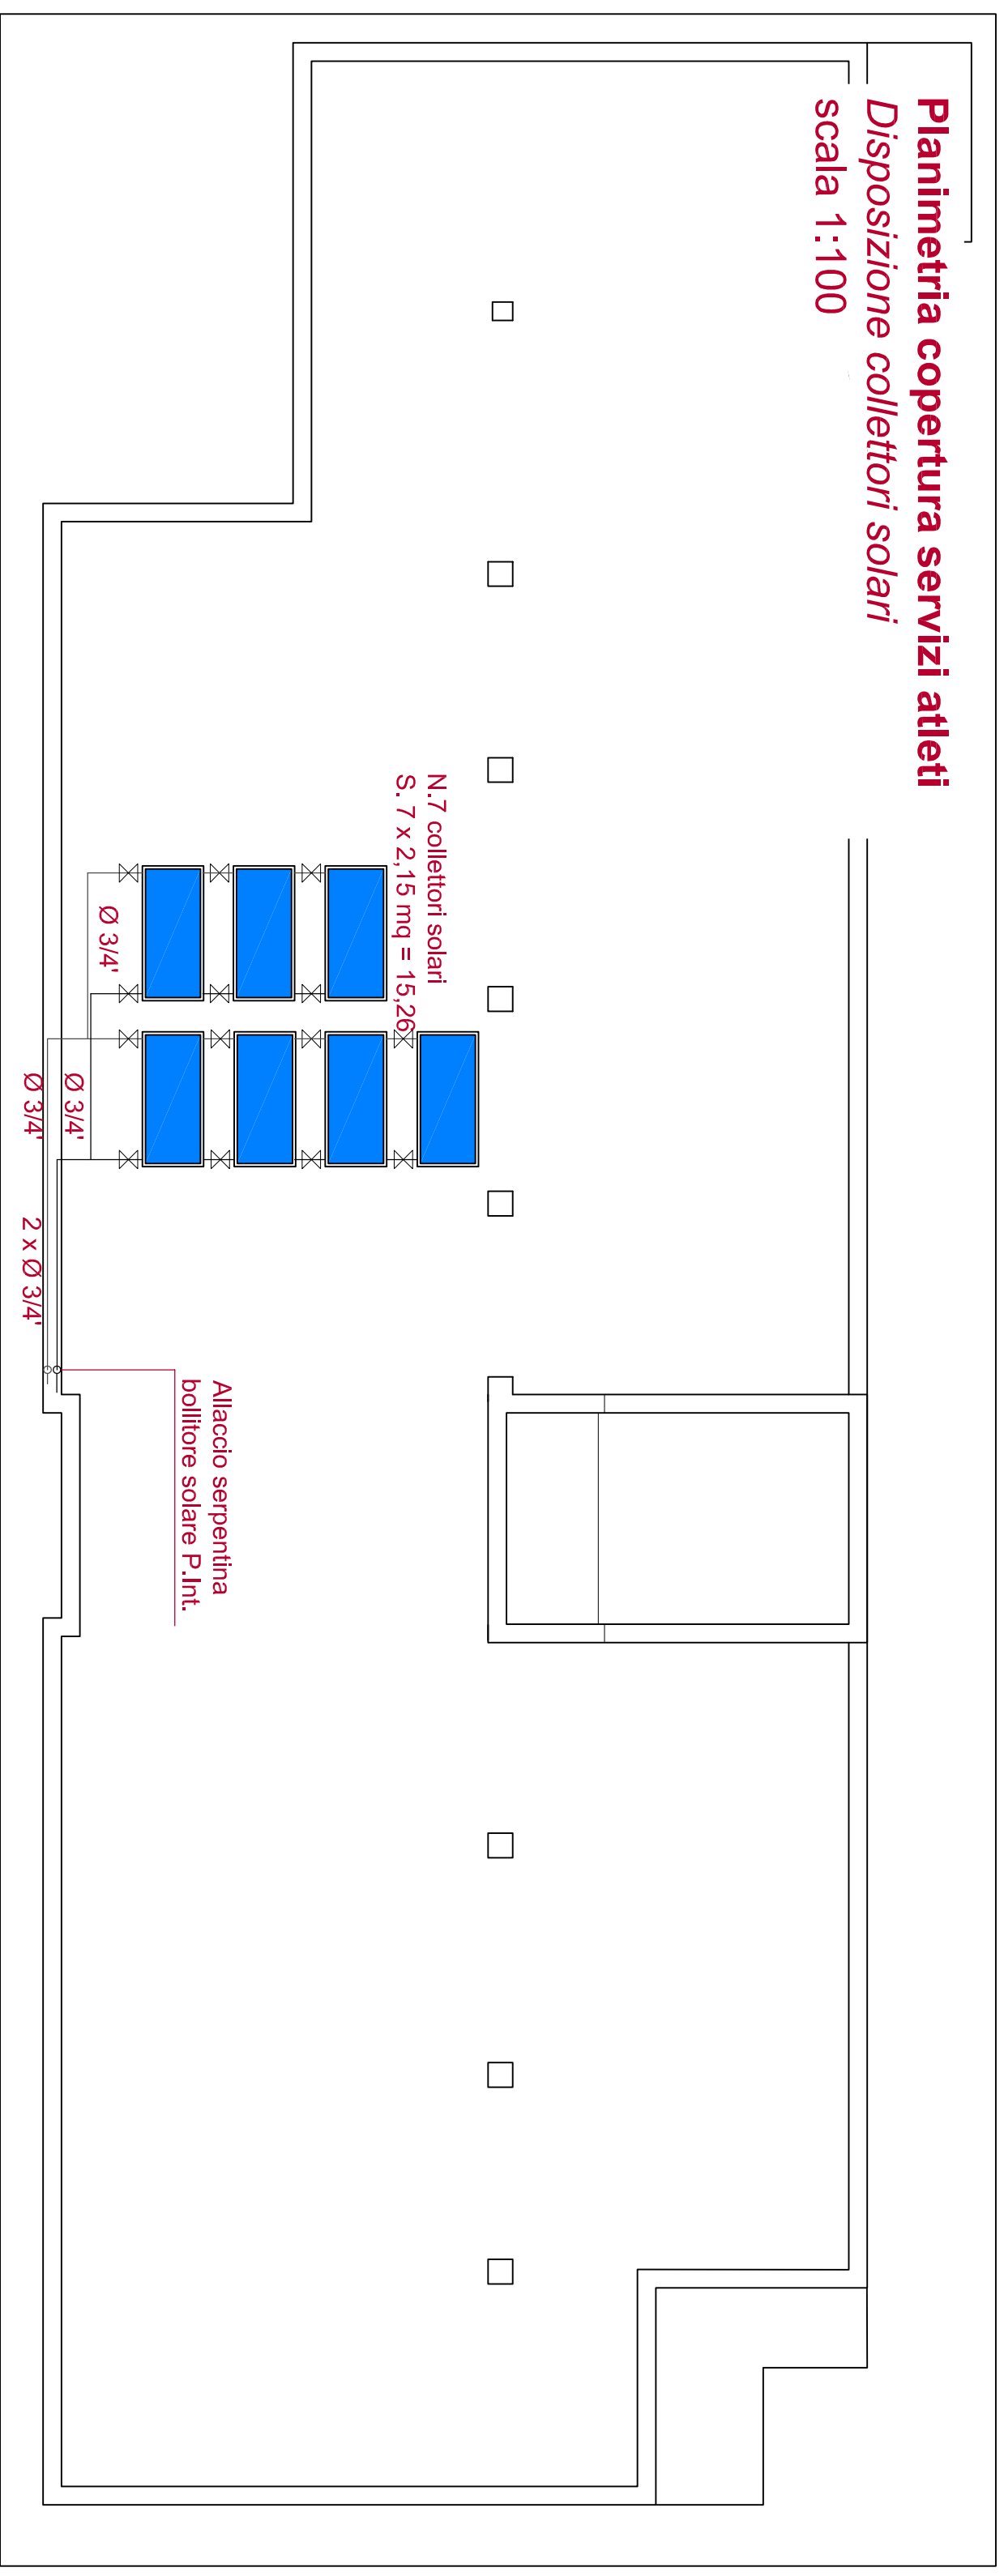

Schema centrale termica

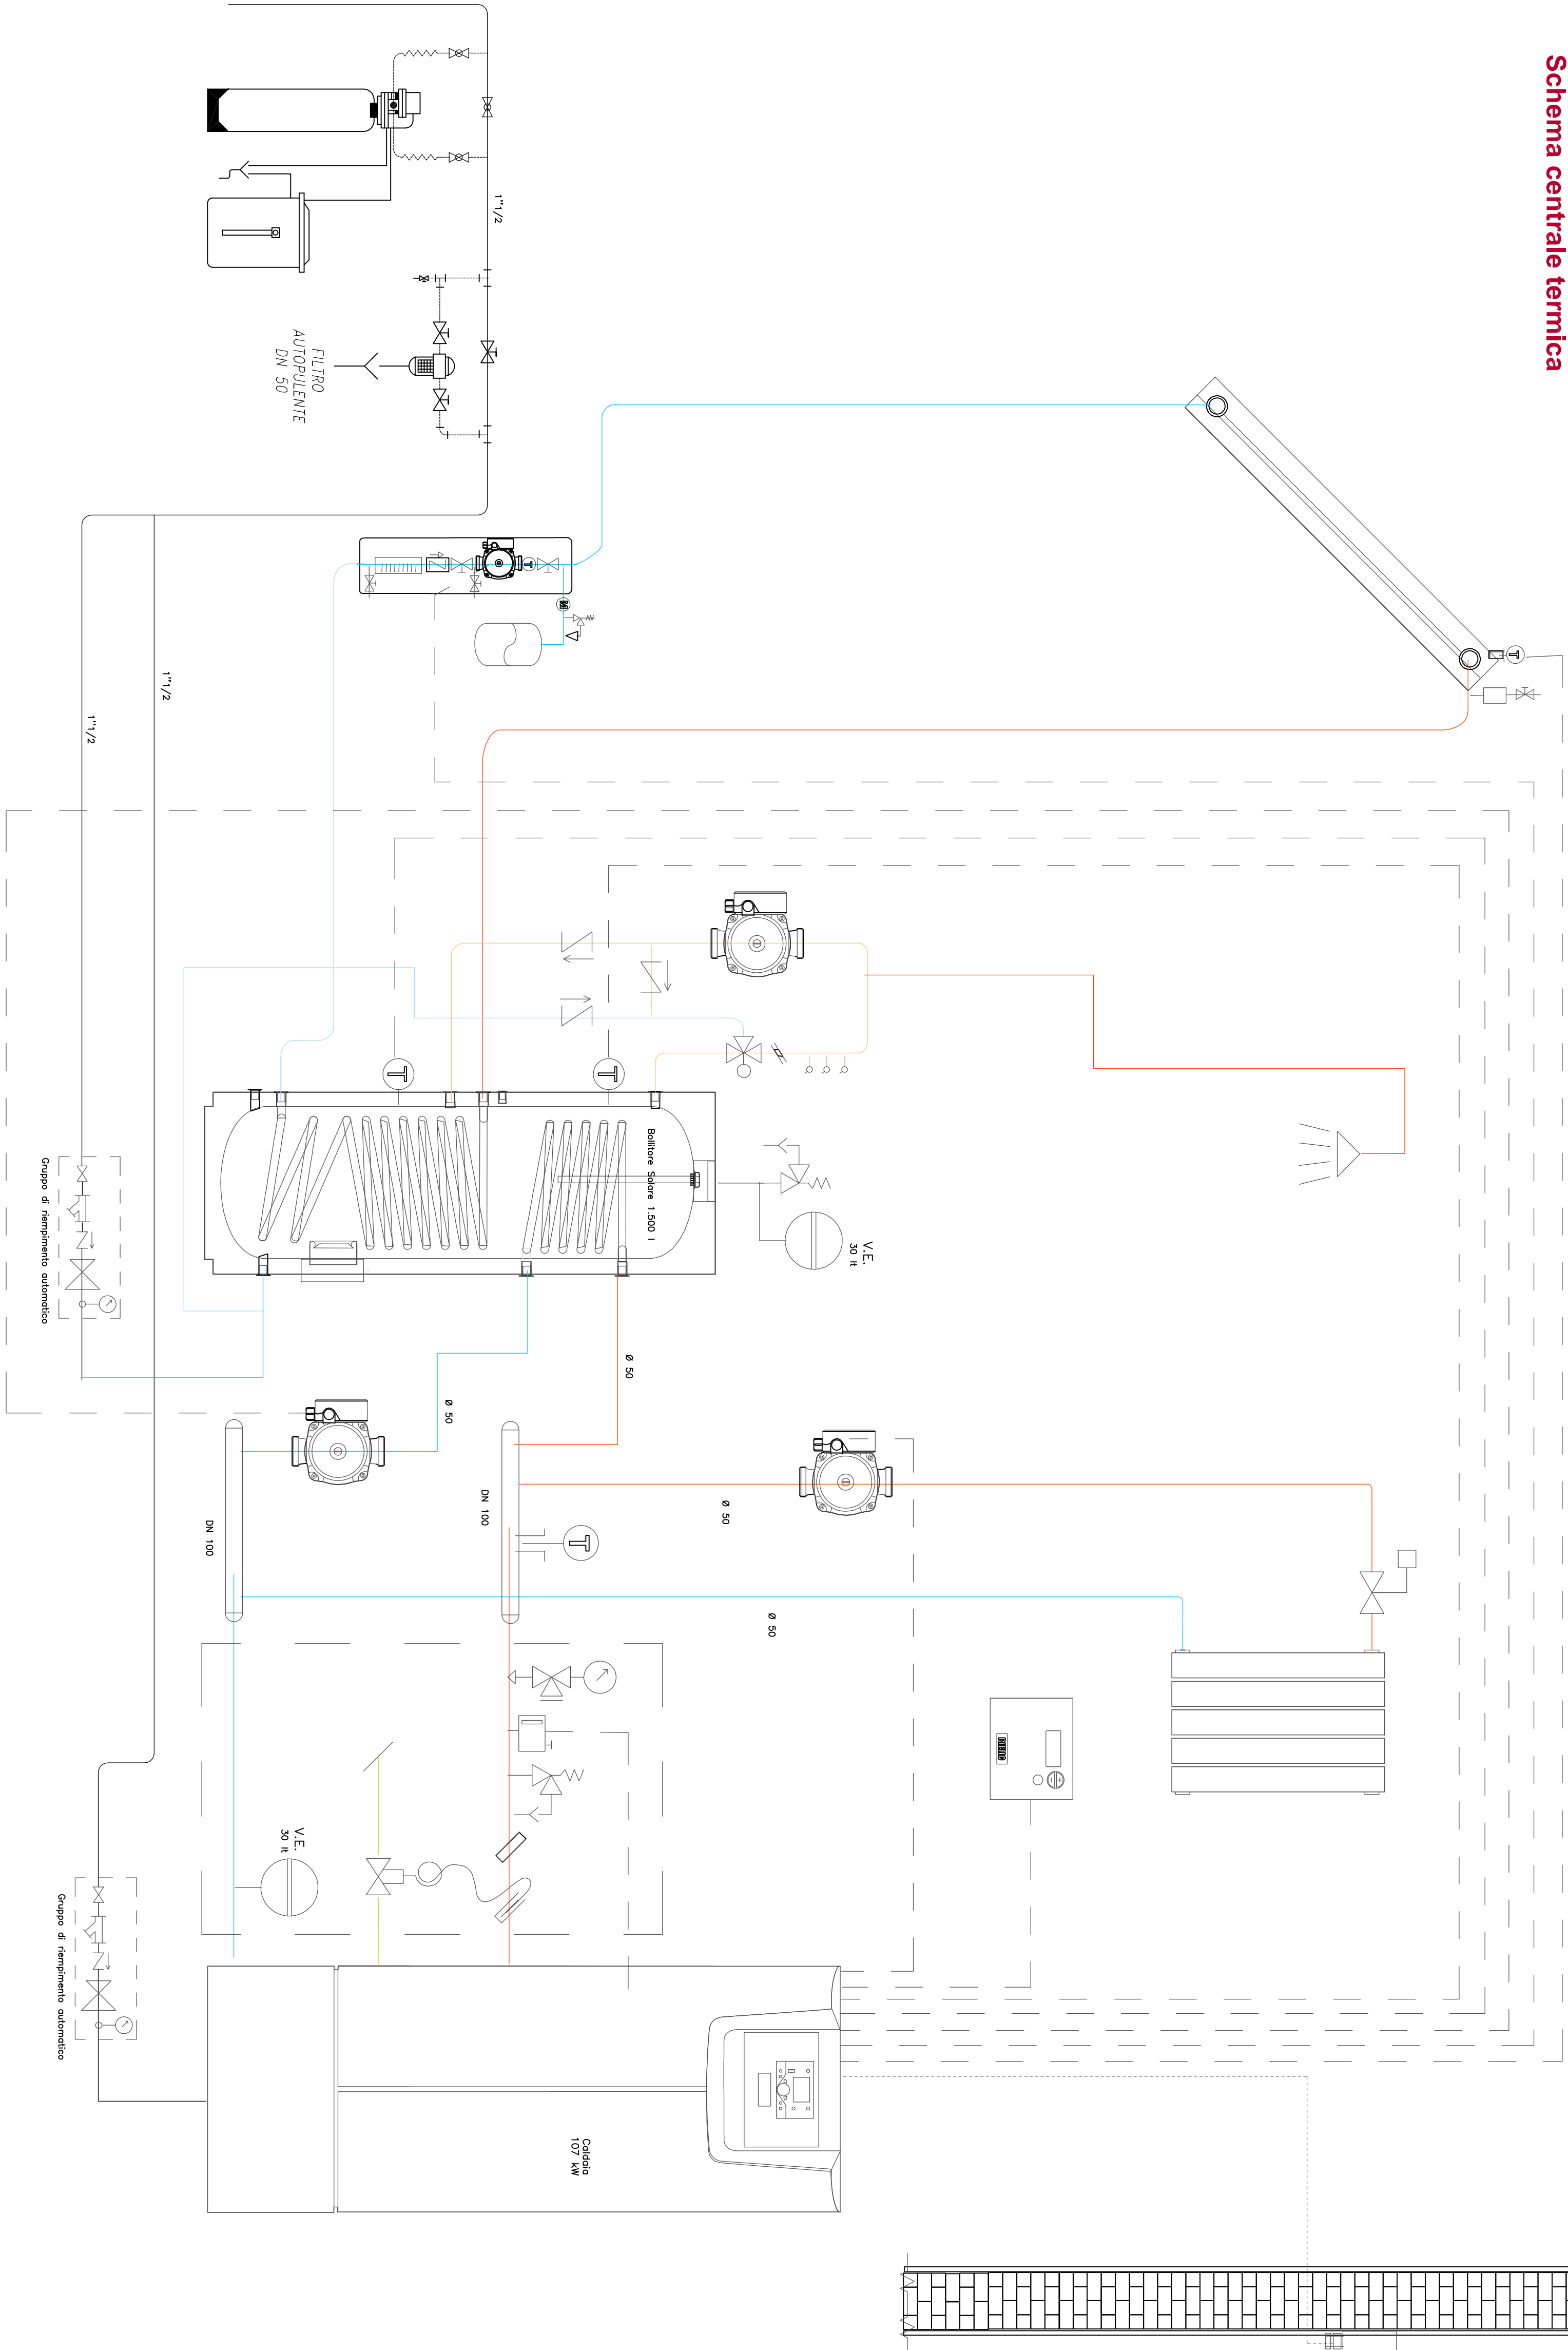

Planimetria centrale termica
 scala 1:20

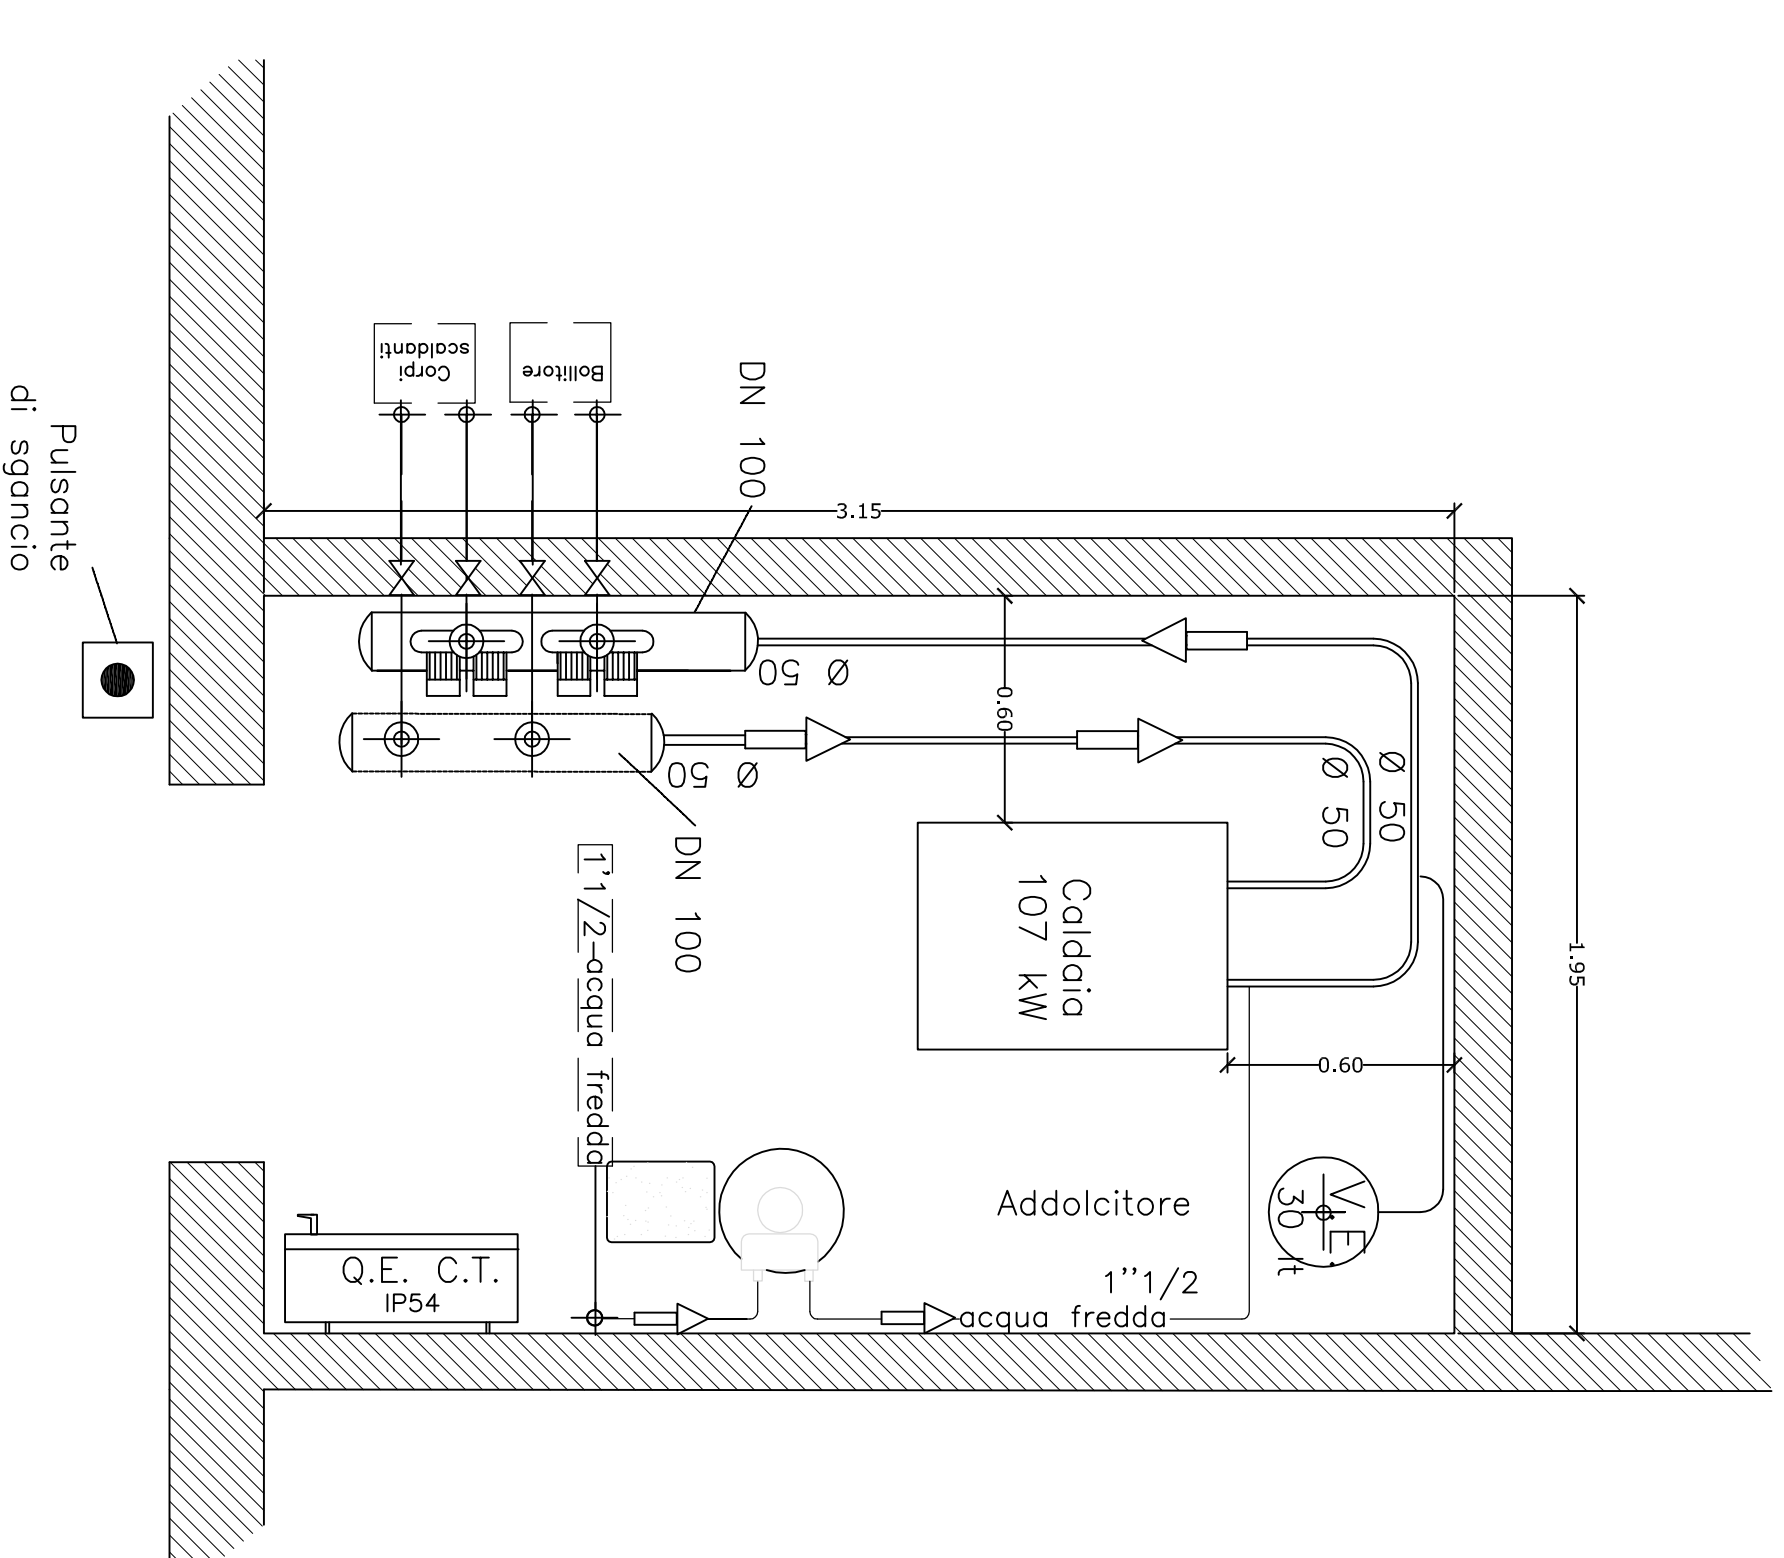

COMUNE DI BARLETTA
 Provincia di Barletta-Andria-Trani

PROGETTO DEFINITIVO

Titolo progetto:
 ADEGUAMENTO FUNZIONALE DELLO STADIO
 COMUNALE "C. PUTILLI" - COMPLETAMENTO 1.° LOTTO

Comitente:
 Comune di Barletta
 corso V. Emanuele, 94 - 70051 Barletta (BT)

Progettazione:
 Ing. Pierino Profeta
 via Milano Coenena n.44
 70126 - Bari (BA)

Titolo elaborato:
 IMPIANTI A FLUIDO - IMPIANTO SPORTIVO
 Planimetria e Schema centrale termica spogliatoi

Cod. elaborato:
IF03
 Data: 30/1 giugno 2017