


AREA DI PERTINENZA  
CHIESA SAN NICOLA

VIA P. TOGLIATTI

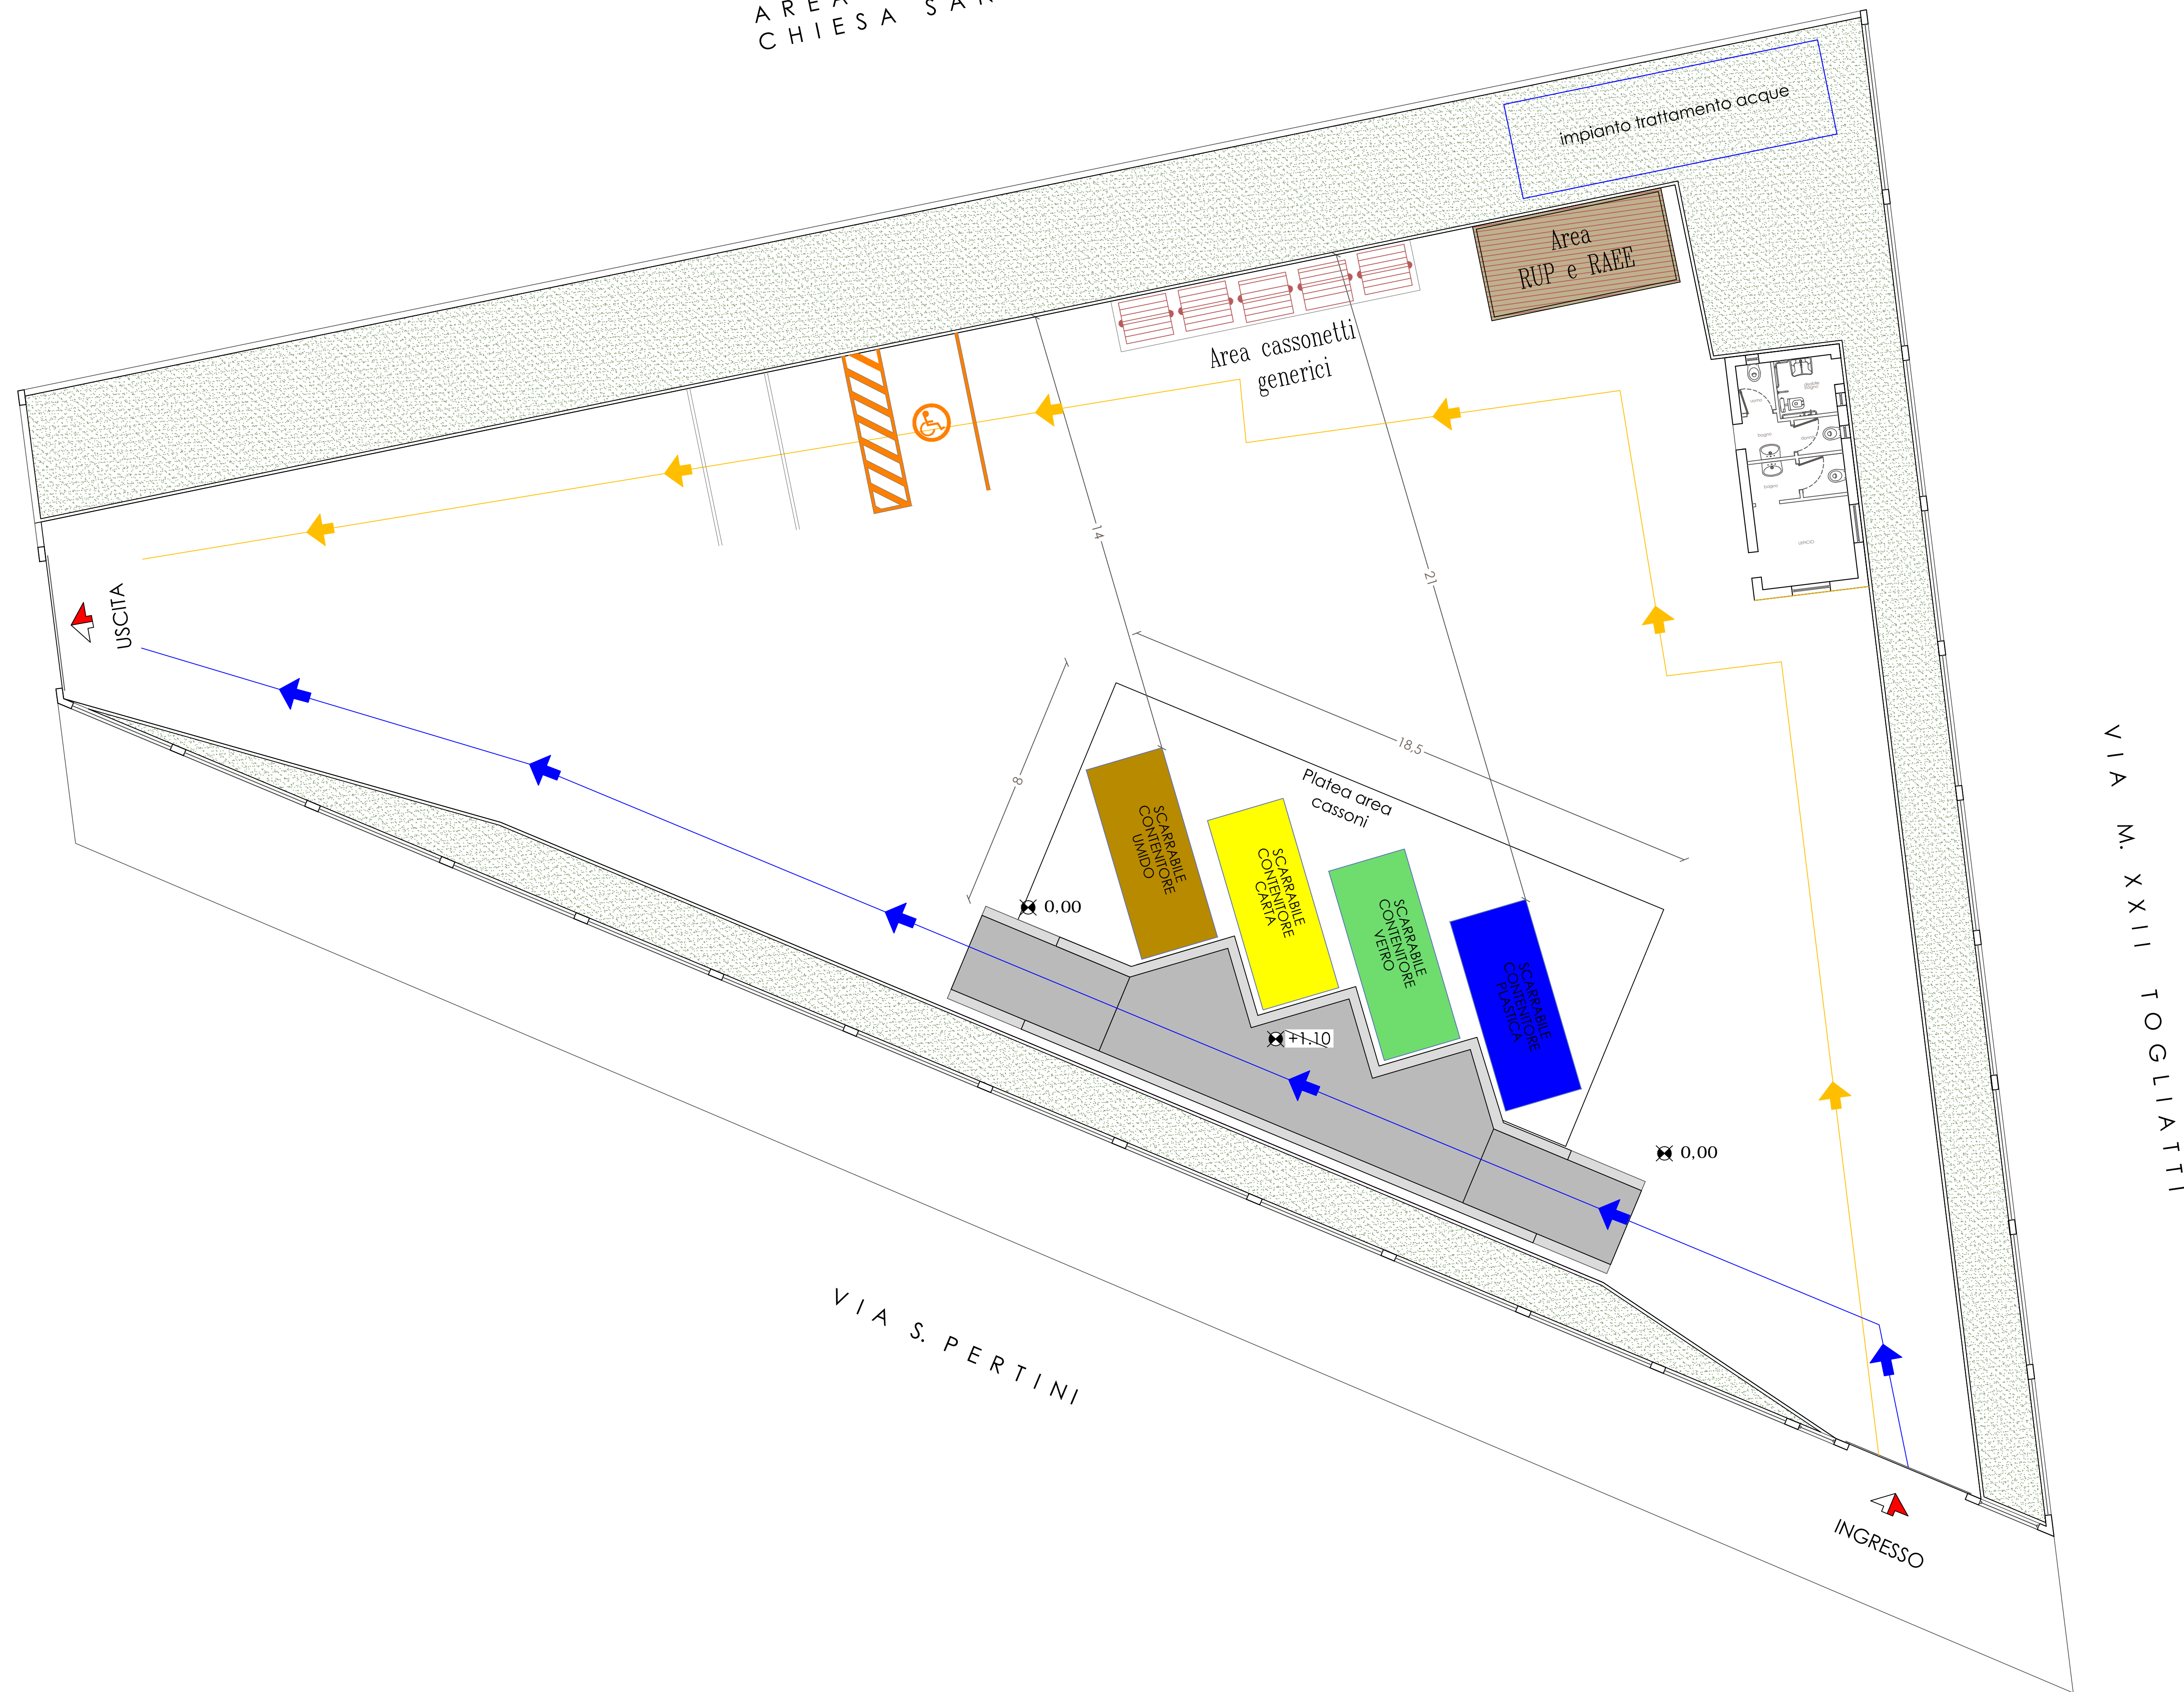

### LEGENDA

SIMBOLO	DESCRIZIONE
	Percorso pedonale
	Percorso carrabile

**Comune di Barletta**  
Provincia di Barletta - Andria - Trani



"Decreto del Commissario ad acta n. 90 del 24 Novembre 2017"

### PROGETTO DEFINITIVO

OGGETTO:  
**PROPOSTA DI INTERVENTO PER LA REALIZZAZIONE DI UN CENTRO COMUNALE PER LA RACCOLTA DIFFERENZIATA DI RIFIUTI URBANI E ASSIMILATI (CCR) NEL COMUNE DI BARLETTA**

COD.	ELABORATO:	TITOLO ELABORATO
G02	TAV.02	Stato di progetto: Layout e viabilità interna

SCALA:	Rev.	Data	Note	Redatto	Controllato	Approvato
1:100	00	23/04/2020	Prima emissione - PD	M.G.S.	A.F.	A.F.

PROGETTISTI: Ing. Maria Gabriella SFRECOLA	IL RUP: Arch. Donato LAMACCHIA
	IL SINDACO: Dott. Cosimo Damiano CANNITO