

CUP: E91D22000260005 Piano degli investimenti di Acquedotto Pugliese S.p.A. 2018-2024

**PROGETTO DEFINITIVO-ESECUTIVO
 ESTENSIONE DELLA RETE IDRICA E FOGNARIA A SERVIZIO
 DEL BORGO MONTALTINO NEL COMUNE DI BARLETTA (BT)**
 Nota AIP prot.6510 del 21 dicembre 2021



Il Responsabile del Procedimento *geom. Anastasio COTZIAS*
 Direzione Ingegneria
 Il Direttore *ing. Gaetano BARBONE*

PROGETTAZIONE RTP
 Studio di Ingegneria DE VENUTO & Associati
 Ing. Giuseppe De Venuto
 Ing. Alberto DE PASCALIS
 Ing. Fabio DE PASCALIS
 Ing. Vito Leonardo V. Casulli
 Ing. Raffaele Michele CAGNAZZI
 Ing. Salvatore CAPUTO
 Ing. Antonio RINALDI
 Ing. Simone VENTURINI

Elaborato
T.05 PLANIMETRIA OPERE DI PROGETTO RETE IDRICA

Codice Intervento P1779 Codice SAP: 470000002639 Prot. 8625/2023 Data: 03/02/2023 Scala: 1:5.000

N. Rev.	Data	Descrizione	Disegnato	Controllato	Approvato
00	FEB.2023	Emesso per PROGETTAZIONE DEFINITIVA-ESECUTIVA			

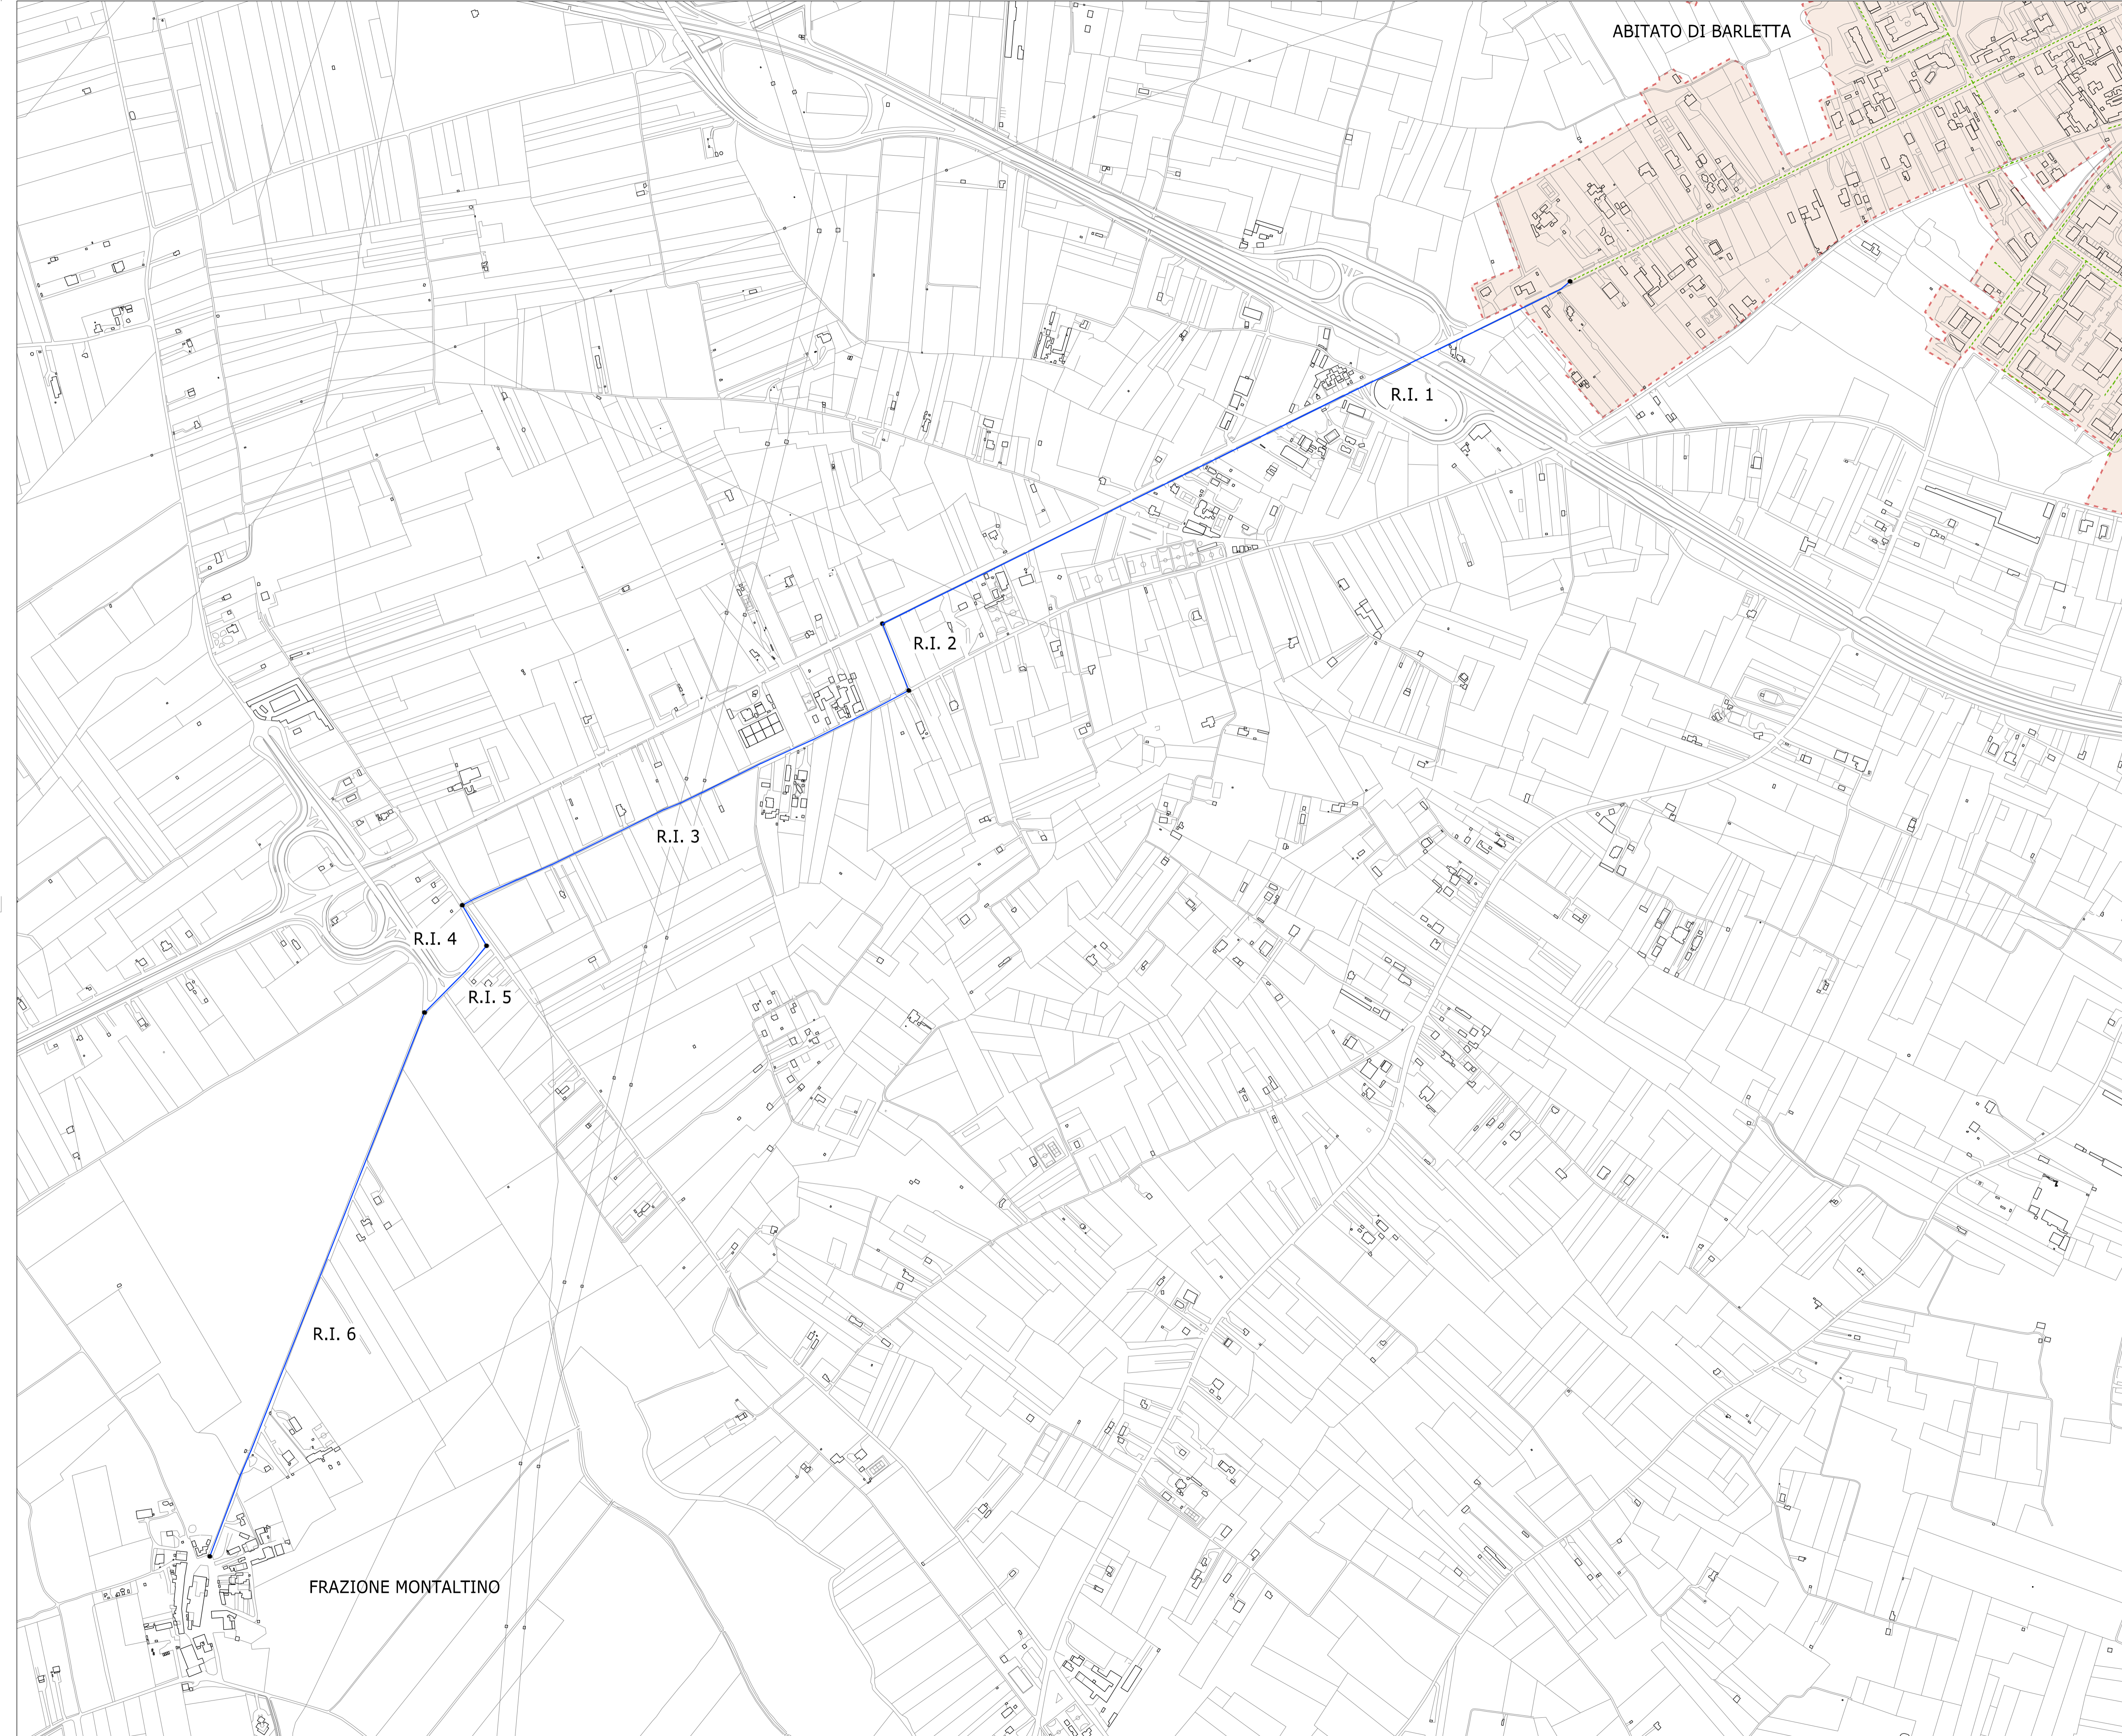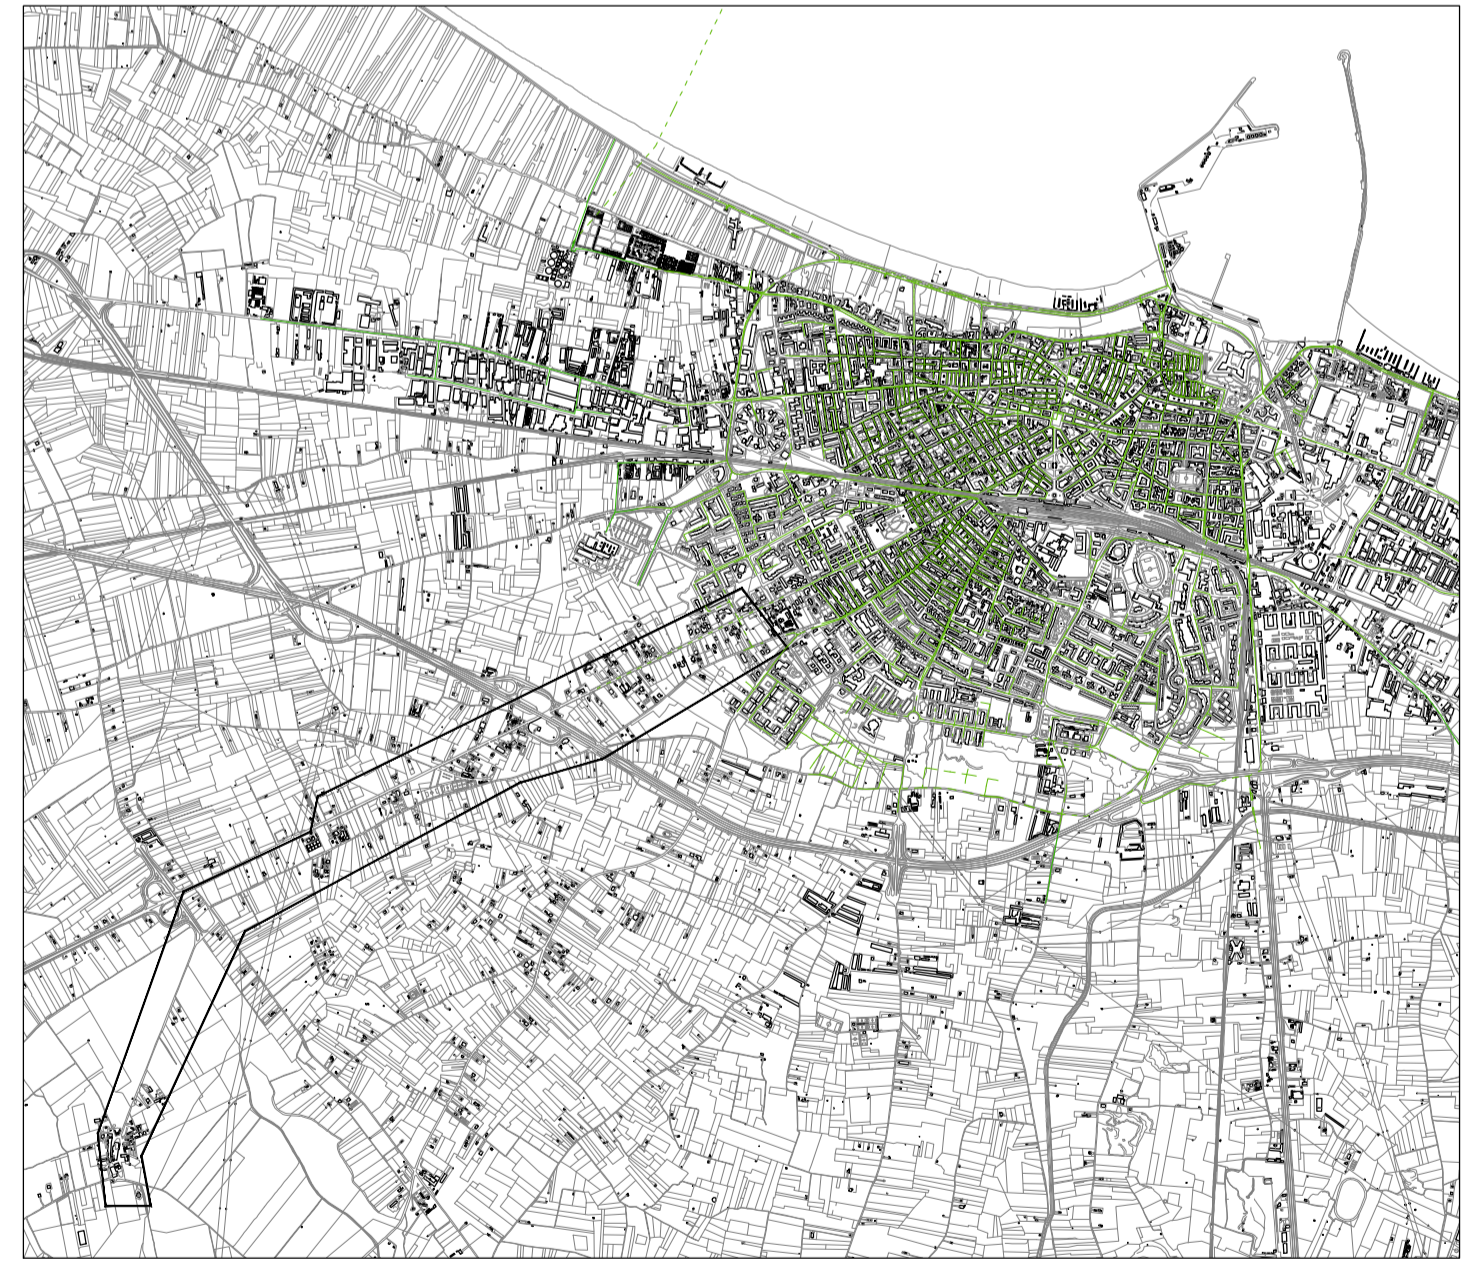

LEGENDA
 - - - - - RETE IDRICA ESISTENTE
 RI CONDOTTA FOGNANTE DI PROGETTO - A GRAVITA'
 ● DERIVAZIONE E ORGANI DI INTERCETTAZIONE

TABELLA INTERVENTI

Rete Idrica	intervento	tipo	quantità
Tratto RI.1	nuova condotta	GHISA - DN 100	1.232 m
Tratto RI.2	nuova condotta	GHISA - DN 100	115 m
Tratto RI.3	nuova condotta	GHISA - DN 100	794 m
Tratto RI.4	nuova condotta	GHISA - DN 100	76 m
Tratto RI.5	nuova condotta	GHISA - DN 100	146 m
Tratto RI.6	nuova condotta	GHISA - DN 100	937 m
TOTALE Rete Idrica			3.300 m

Acquedotto Pugliese S.p.A. - 70121 Bari Via Cognetti, 36 - www.aip.it - Telefono +39 080 5723111