


Acquedotto Pugliese S.p.A. - 70121 Bari Via Cognetti, 36 - www.acp.it - Telefono +39.080.5723111 - Fax +39.080.5723111 - C.F. e P.IVA 0345000721 REG. C.C.I.A.A. di Bari n. 414692

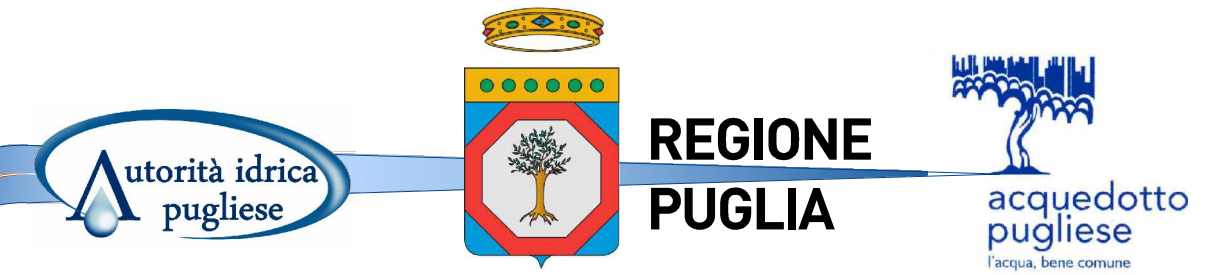

CUP: E91D22000260005 Piano degli investimenti di Acquedotto Pugliese S.p.A. 2018-2024

PROGETTO DEFINITIVO-ESECUTIVO ESTENSIONE DELLA RETE IDRICA E FOGNARIA A SERVIZIO DEL BORGO MONTALTINO NEL COMUNE DI BARLETTA (BT)
Nota AIP prot.6510 del 21 dicembre 2021

Il Responsabile del Procedimento *geom. Anastasio COTZIAS*
Il Direttore *ing. Gaetano BARBONE*


PROGETTAZIONE RTP

 Ing. Alberto DE PASCALIS Ing. Fabio DE PASCALIS	 Ing. Giuseppe De Venuto	 Ing. Vito Leonardo V. Casulli
 Ing. Gianluca PERRONE	 Ing. Raffaele Michele CAGNAZZI Ing. Salvatore CAPUTO Ing. Antonio RINALDI	 Ing. Simone VENTURINI

Elaborato **T12** **SCHEMA RETE IDRICA E TIPOLOGICO DEI NODI**

Codice Intervento P1779 Codice SAP: 470000002639 Prot. 8625/2023 Data: 03/02/2023

N. Rev.	Data	Descrizione	Disegnato	Controllato	Approvato
00	FEB.2023	Emesso per PROGETTAZIONE DEFINITIVA-ESECUTIVA			

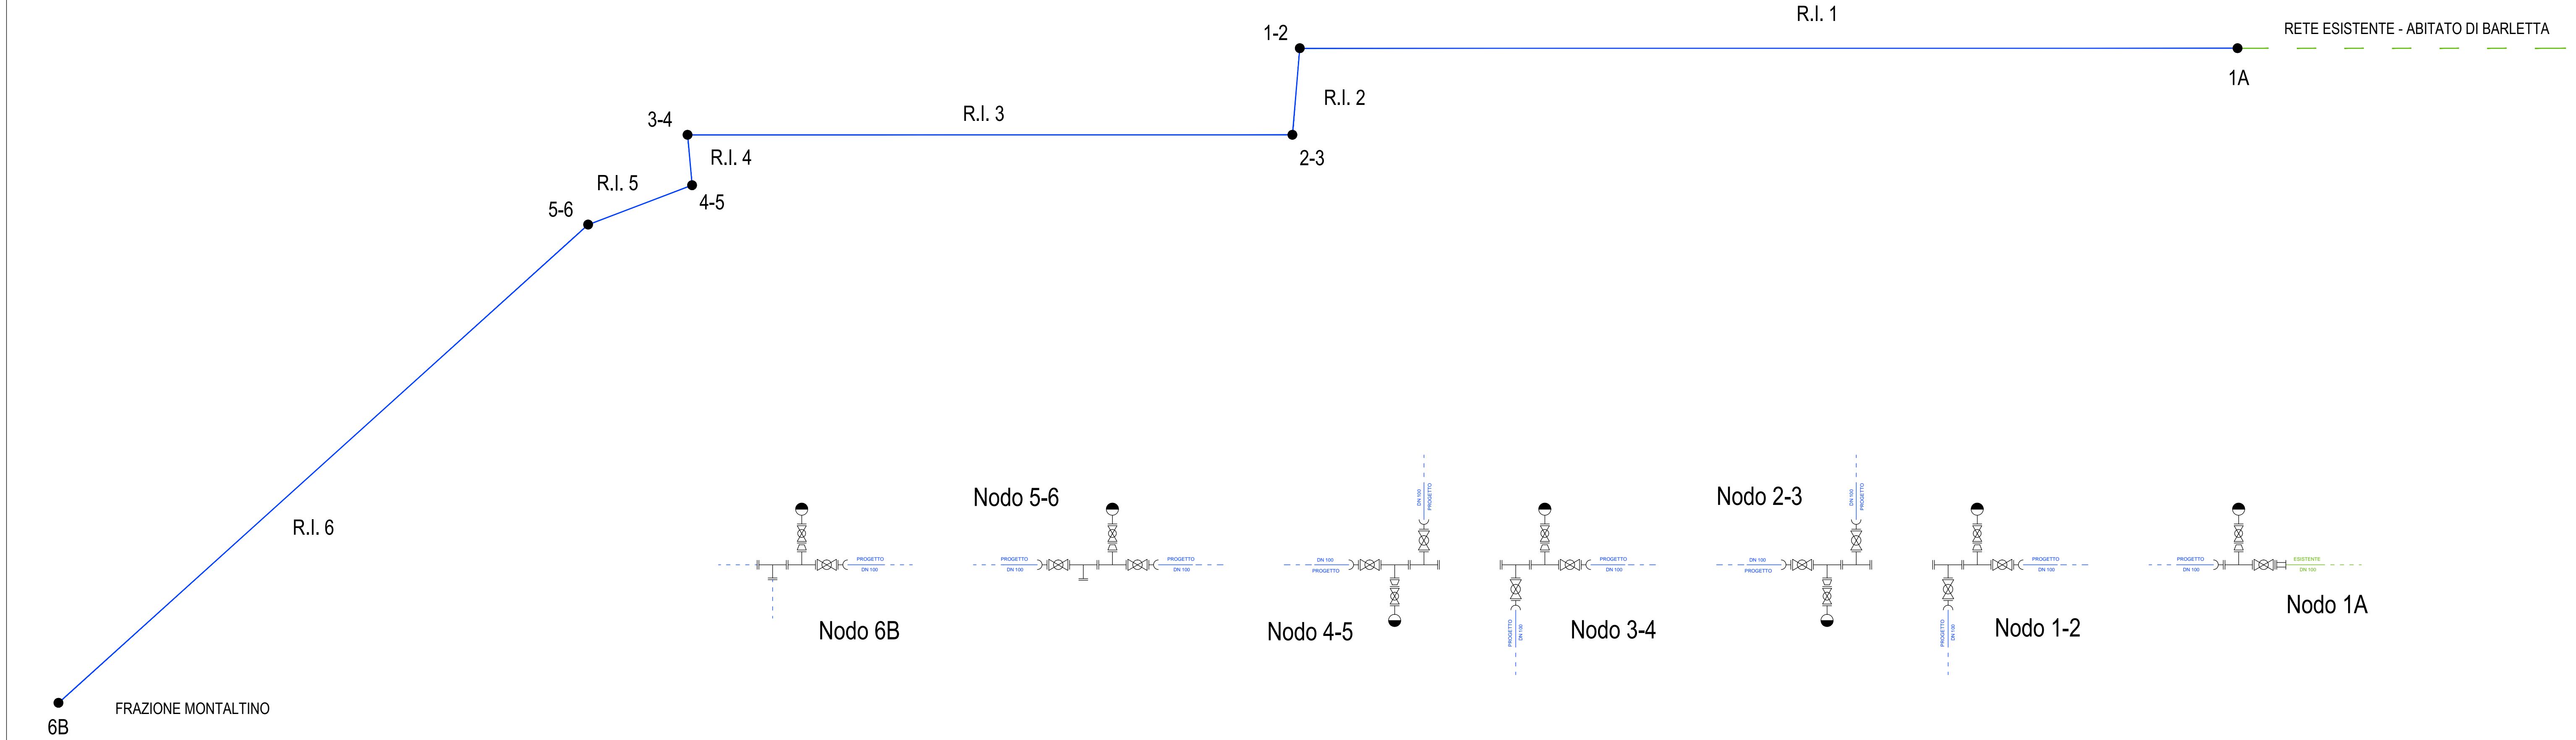

N. Rev.	Data	Descrizione	Disegnato	Controllato	Approvato
00	FEB.2023	Emesso per PROGETTAZIONE DEFINITIVA-ESECUTIVA			