Acquedotto Pugliese S.p.A. - 70121 Bari Via Cognetti, 36 - www.aqp.it - Telefono +39.080.5723111 - c.f.p.iva 06367710723 - R.E.A. di Bari 421001

Autorità idrica pugliese

REGIONE PUGLIA

acquedotto pugliese
l'acqua, bene comune

CUP: _____

Piano degli investimenti
di Acquedotto Pugliese S.p.A.
2018-2024

PROGETTO DEFINITIVO-ESECUTIVO
ESTENSIONE DELLA RETE IDRICA E FOGNARIA A SERVIZIO DEL BORGO MONTALTINO NEL COMUNE DI BARLETTA (BT)

Nota AIP prot.6510 del 21 dicembre 2021

Acquedotto Pugliese S.p.A.
Direzione Ingegneria

Il Responsabile del Procedimento
geom. Anastasio COTZIAS

Il Direttore
ing. Gaetano BARBONE

PROGETTAZIONE
RTP

A.S.T.R.A. Progettazioni
Ing. Alberto DE PASCALIS
Ing. Fabio DE PASCALIS

IA.ING
Ing. Gianluca PERRONE

Studio di Ingegneria DE VENUTO & Associati
Ing. Giuseppe De Venuto

CCR
Ing. Raffaele Michele CAGNAZZI
Ing.Salvatore CAPUTO
Ing. Antonio RINALDI

etp
Ing. Vito Leonardo V. Casulli

TECHNITAL
Ing. Simone VENTURINI

Elaborato

T.14.1

CARTA DELLE EMERGENZE ARCHEOLOGICHE
RETE DI FOGNATURA

Codice Intervento P1748	*Codice SAP:* _____	*Prot. n.* _____ *Data:* _____	Scala: 1:5.000

N. Rev.	Data	Descrizione	Disegnato	Controllato	Approvato
00	GEN.2023	*Emesso per PROGETTAZIONE DEFINITIVA-ESECUTIVA*	*L'ANSISTA*	*L'ANSISTA*	*L'ANSISTA*

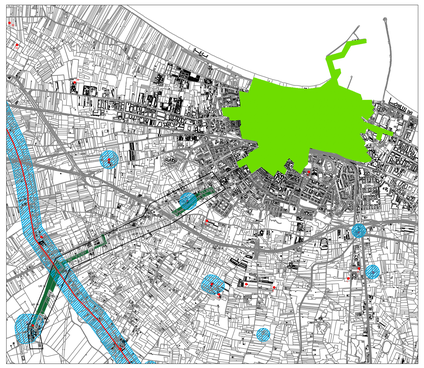

LEGENDA

- CONDOTTA FOGNANTE ESISTENTE
- TR — CONDOTTA FOGNANTE DI PROGETTO - A GRAVITA'
- PR — CONDOTTA PREMENTE DI PROGETTO
- IS — IMPIANTO DI SOLEVAMENTO DI PROGETTO
- I.S. —

TABELLA INTERVENTI

Frazione Montaltino	Tipo	Lunghezza
Tr.01	GRES - DN 200	2011 m
Tr.02	GRES - DN 200	146 m
Tr.03	GRES - DN 200	61 m
Tr.04	GRES - DN 200	788 m
Tr.06	GRES - DN 200	1080 m
Tr.07	GRES - DN 200	515 m
Tr.09	GRES - DN 200	766 m
Condotte Prementi		
Pr.05 - da I.S.1	GHISA - DN 100	798 m
Pr.08 - da I.S.2	GHISA - DN 100	551 m
I.S.1	COMPATTO	PUNTUALE
I.S.2	COMPATTO	PUNTUALE
Villaggio Sant'Antonio		
Tr.10	GRES - DN 200	420 m
Tr.12	GRES - DN 200	124 m
I.S.3	COMPATTO	PUNTUALE

LEGENDA ARCHEOLOGICA

- 1 - Insediamento
- 2 - Frammenti fittili
- 3 - Cappella del Crocifisso
- 4 - Masseria Dadduzio
- 5 - Torre della guardia
- 6 - Chiesa di Santa Maria degli Angeli
- 7 - Casino Borgia
- 8 - Villino Nagel
- 9 - Villino Ortona
- 10 Masseria Nigro
- 11 Casino Cafiero
- 12 Convento degli Agostiniani; Chiesa
- 13 Castello; bastioni
- 14 Rinvenimenti di età preromana e romana
- 15 Cattedrale
- 16 Convento delle Domenicane: Chiesa
- 17 Chiesa di San Pietro
- 18 Chiesa di S. Andrea
- 19 Chiesa di San Cataldo
- 20 Porta Marina
- 21 Chiesa dei Greci
- 22 Convento dei Domenicani; Chiesa
- 23 Chiesa del Santo Sepolcro
- 24 Chiesa di Santa Maria di Nazareth
- 25 Chiesa di San Giacomo
- 26 Monastero di San Lazzaro
- 27 Chiesa di San Ruggiero
- 28 Convento delle Clarisse; chiesa di Santa Maria della Vittoria
- 29 Chiesa della Pietà
- 30 Masseria Tittadegna
- 31 Masseria Severini
- 32 Montaltino
- 33 Casino Monterisi; Edificio padronale
- 34 Masseria Cafiero
- 35 Villaggio di età neolitica (loc. valle dell'Ofanto)
- 36 Villaggio età neolitica ed eneolitica (loc. S. Lazzaro)
- 37 Regio tratturo Barletta - Grumo
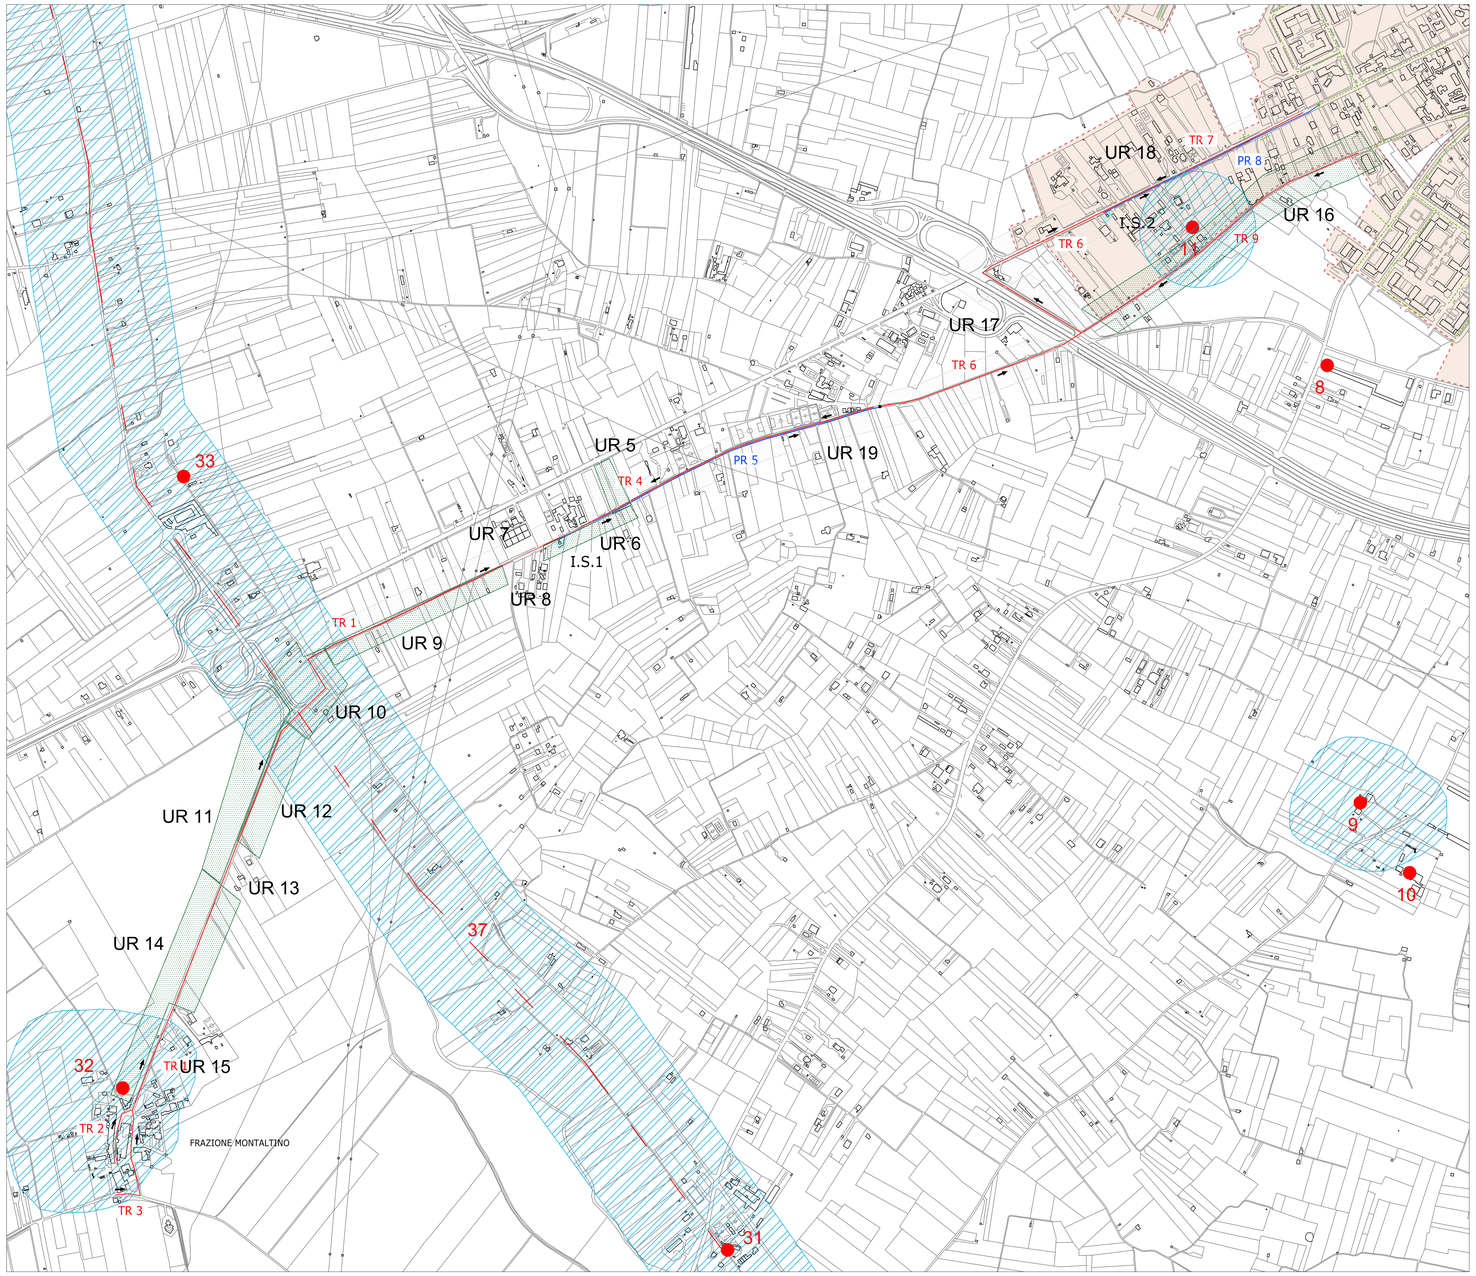
- Componenti culturali insediative pptr
- Città consolidata pptr
- area di notevole interesse pubblico pptr
- area visibilità alta
- area visibilità media
- area visibilità nulla
- area urbanizzata/inaccessibile