



DIREZIONE RETI E IMPIANTI

Struttura Territoriale Operativa Bari-BAT
Area Manutenzione Straordinaria

PIANO INVESTIMENTI 2019
MANUTENZIONE STRAORDINARIA PER IL MIGLIORAMENTO
DEL SERVIZIO IDRICO INTEGRATO

Asset	RETE DI RACCOLTA
Comune	BARLETTA - Prov. di BAT
Ubicazione	Varie vie
Oggetto	INTERVENTI PROPEDEUTICI AL RISANAMENTO DEGLI SCARICHI SUL LUNGOMARE DI PONENTE - BARLETTA

PROGETTO DEFINITIVO

INQUADRAMENTO PRG Zonizzazione D2	ELABORATO EG.02
	Scala 1:5000

PROTOCOLLO N.	SAP: 21/21117
Bari, li	


Progettisti:
Geom. Pasquale Quacquarrelli
Ing. Lucrezia Petrone
Ing. Maria Cecca
Geom. Girolamo de Genaro

Il Responsabile della progettazione
Geom. Pasquale Quacquarrelli

C.S.P.:
Ing. Maria Cecca

Voto: Il Responsabile del Procedimento
Ing. Francesca Fresca

L'elaborato è stato redatto sulla cartografia del rilievo aerofotogrammetrico del 1992, così come aggiornata al 31.12.1997 dall'Ufficio Tecnico Comunale.

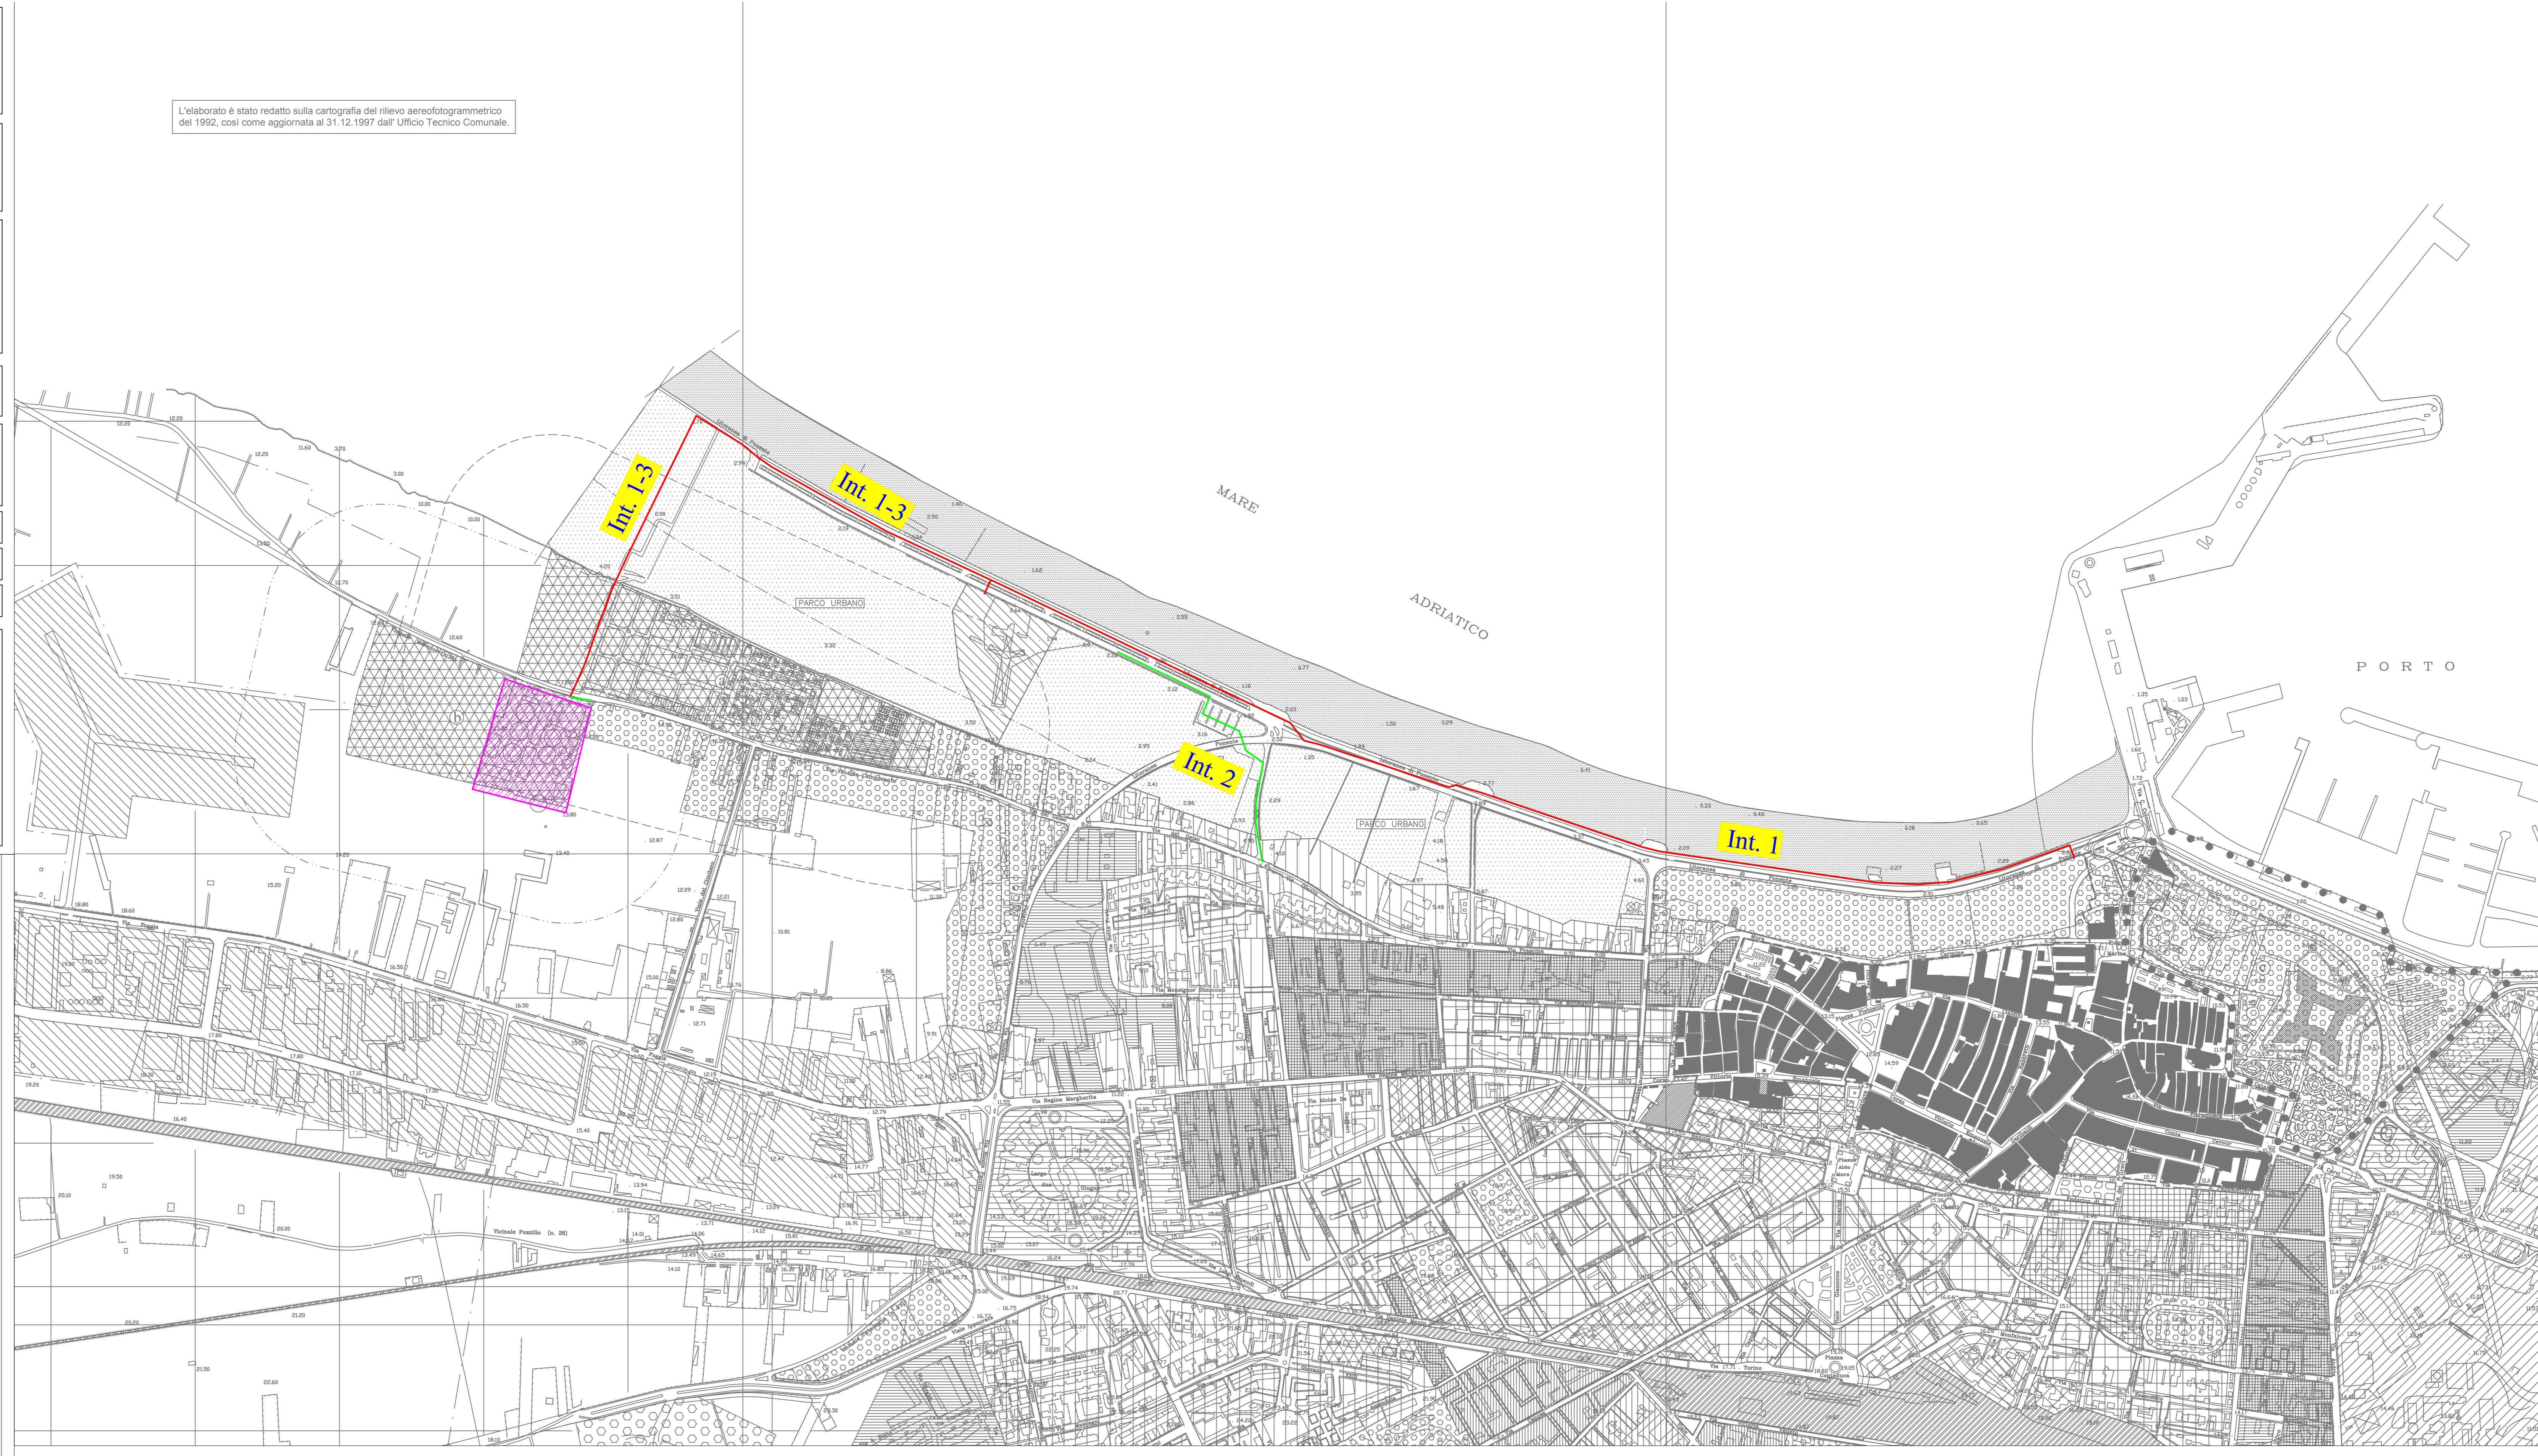

LEGENDA

1. AREE RESIDENZIALI

1.1 ZONA OMOGENEA "A"

SOTTOZONA "A" (Art. 2.1.6)

SOTTOZONA "A1" (Art. 2.1.7)

1.2 ZONA OMOGENEA "B"

SOTTOZONA "B1.1" (Art. 2.1.9)

SOTTOZONA "B1.2" (Art. 2.1.9)

SOTTOZONA "B1.3" (Art. 2.1.9)

SOTTOZONA "B1.4" (Art. 2.1.9)

SOTTOZONA "B2" (Art. 2.2.0)

SOTTOZONA "B3" (Art. 2.2.1)

SOTTOZONA "B4.1" (Art. 2.2.2)

SOTTOZONA "B4.2" (Art. 2.2.2)

SOTTOZONA "B5" (Art. 2.2.3)

1.3 ZONA OMOGENEA "C"

SOTTOZONA "C1.1" (Art. 2.2.7)

SOTTOZONA "C1.2" (Art. 2.2.7)

SOTTOZONA "C2" (Art. 2.2.8)

1.4 ZONA OMOGENEA "A"-"B"-"C"

AREE PER URB. SEC. (US) (Dall'Art. 2.30 all'Art.2.35)

AREA A VERDE ATTREZZATO (VA) (Art. 2.29)

EDIFICI TUTELATI (ET) (Art. 2.24)

2. AMBITI TERRITORIALI DISTINTI-TUTELATI (ATD)

COSTA ZONA LITORANEA (AP) (Art. 2.05)

COSTA-AREA ANNESSA-TUTELA-PARCO URBANO (Art. 2.12.36)

AREA TUTELATA ex lege 1497/39

3. AREE PRODUTTIVE

3.1 ZONA OMOGENEA "D"

SOTTOZONA "D1" (Art. 2.13.2)

SOTTOZONA "D2" (Art. 2.13.3)

3.2 ZONA OMOGENEA "E"

SOTTOZONA "E" NORMALE (Dall'Art. 2.07 all'Art. 2.09)

AMBITO TERR. ESTESO "A" (Art. 2.11.2) (Art. 2.12)

AMBITO TERR. ESTESO "B" (Art. 2.11.3) (Art. 2.12)

AMBITO TERR. ESTESO "C" (Art. 2.11.4) (Art. 2.12)

AMBITO TERR. ESTESO "D" (Art. 2.11.5) (Art. 2.12)

4. AREE PER ATTREZZATURE E IMPIANTI DI INTERESSE GENERALE

4.1 ZONE OMOGENEE "F"

SOTTOZONA "F" (Art. 2.04.2)

OSPEDALE

ISTRUZIONE SUPERIORE

PARCO URBANO

4.2 AREE PER ATTREZZATURE

CIMITERO (Art. 2.04.3d)

DEPURATORE (Art. 2.04.3e)

5. AREE PER URBANIZZAZIONI PRIMARIE (UP)

AREE FERROVIARIE (AF)

VIABILITA' DI PIANO

RISPETTI

EQUIDISTANZA 300 m DALLA BATTIGIA

RISPETTO CIMITERO

RISPETTO DEPURATORE

RISPETTO OSPEDALE

LIMITE AREA DI RISPETTO (Mod.Sterp.)

PERIMETRO CENTRO ABITATO

LEGENDA

Rete fognaria a gravità esistente

Condotte prementi di progetto

Impianto di depurazione

n. Intervento

INTERVENTI DI PROGETTO

Intervento 1	Nuova condotta premente Porto Tronco di collegamento a gravità su Via Cimitero	m 3.131,27 m 36,84	PE100 - DN630 Gres - DN600
Intervento 2	Nuovo collettore a gravità in GS su Via Di Cuonzo fino a sell. MEN	m 526,58	GS PUR - DN200
Intervento 3	Nuova condotta premente MENNA	m 1167,73	PE100 - DN225