

PIANO INVESTIMENTI 2019

MANUTENZIONE STRAORDINARIA PER IL MIGLIORAMENTO
DEL SERVIZIO IDRICO INTEGRATO

Asset RETE DI RACCOLTA
Comune BARLETTA - Prov. di BAT
Ubicazione Varie vie
Oggetto INTERVENTI PROPEDEUTICI AL RISANAMENTO DEGLI
SCARICHI SUL LUNGOMARE DI PONENTE - BARLETTA

PROGETTO DEFINITIVO

**DIVIDENTE DEMANIALE
INTERVENTI DI PROGETTO**

ELABORATO
EG.13.1

SCALA 1/4000

PROTOCOLLO N.

SAP: 21/21117

Bari, li

Progettisti:


Geom. Pasquale Quacquarelli
Ing. Lucrezia Petrone
Ing. Marta Cecca
Geom. Girolamo de Gennaro

Il Responsabile della progettazione
Geom. Pasquale Quacquarelli


C.S.P.:
Ing. Marta Cecca

Visto: Il Responsabile del Procedimento
Ing. Francesca Fresca

INTERVENTI DI PROGETTO			
Intervento 1	Nuova condotta premente Porto Tronco di collegamento a gravità su Via Cimitero	m 3.131,27 m 36,84	PE100 - DN630 Gres - DN600
Intervento 2	Nuovo collettore a gravità in GS su Via Di Cuonzo fino a soll. MEN	m 526,58	GS PUR - DN200
Intervento 3	Nuova condotta premente MENNA	m 1167,73	PE100 - DN225

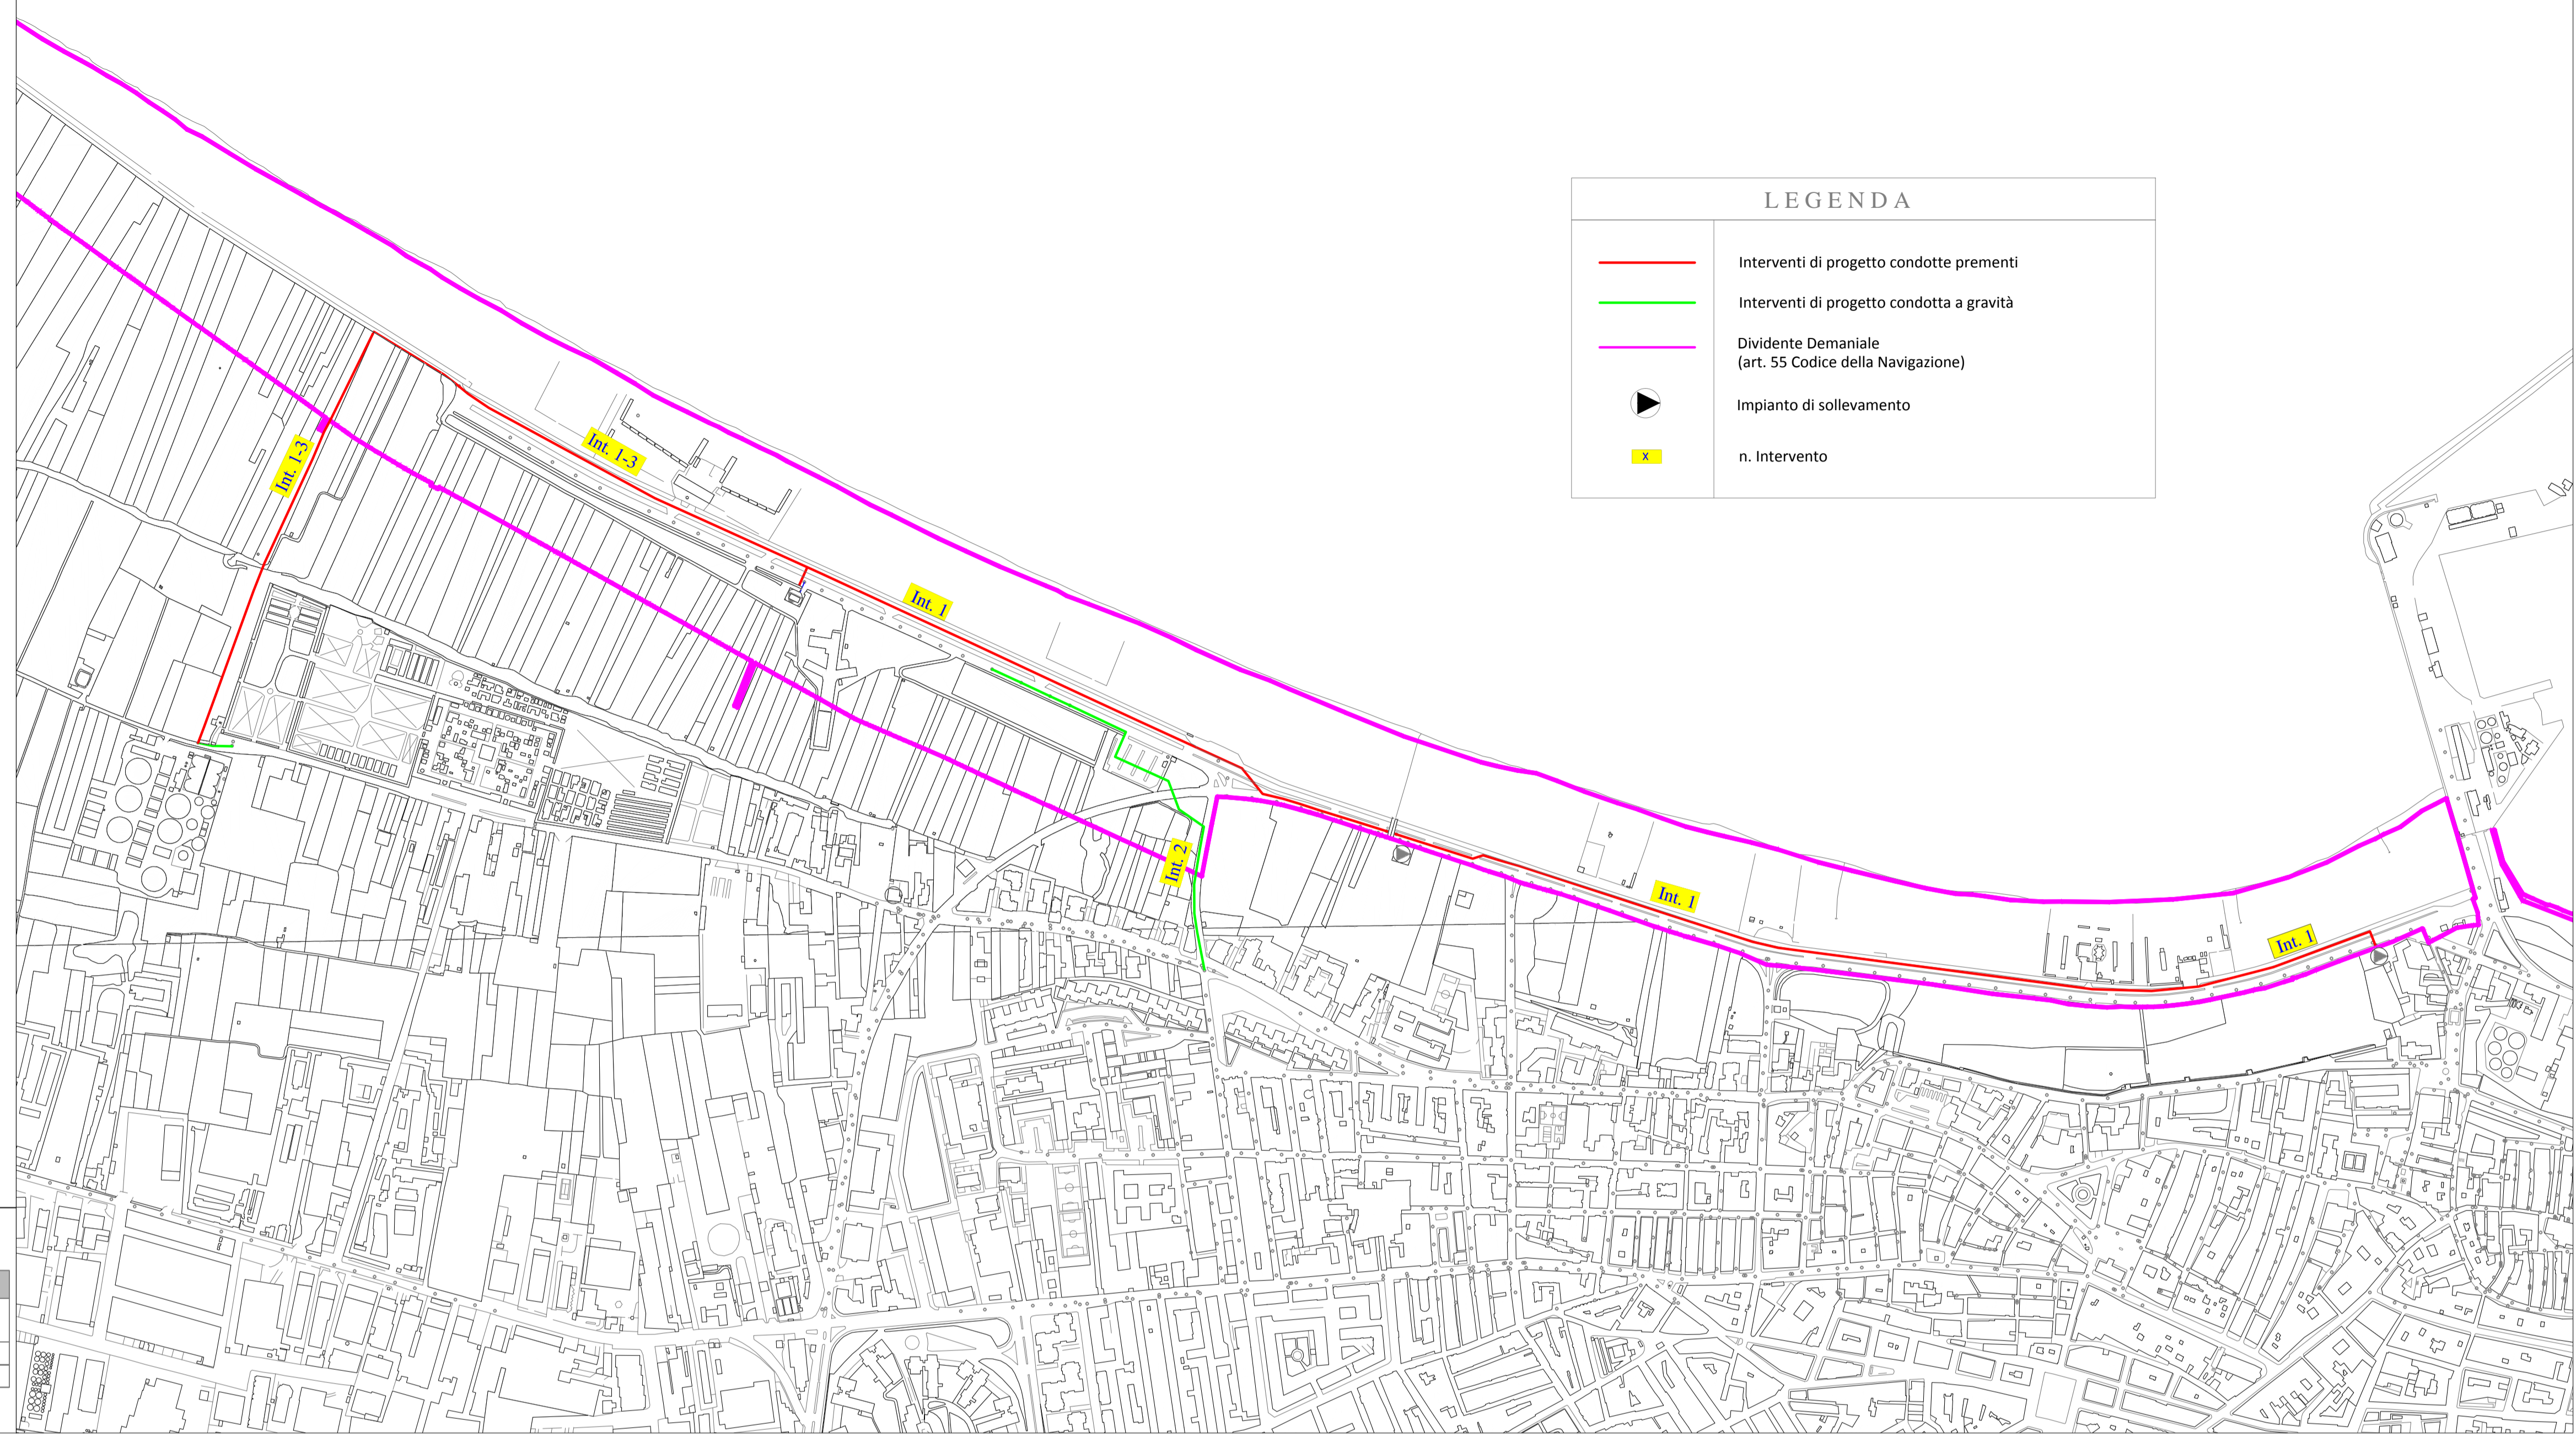

LEGENDA

- Interventi di progetto condotte prementi
- Interventi di progetto condotta a gravità
- Dividente Demaniale
(art. 55 Codice della Navigazione)
-  Impianto di sollevamento
- n n. Intervento