



DIREZIONE RETI E IMPIANTI

Struttura Territoriale Operativa Bari-BAT
Area Manutenzione Straordinaria

PIANO INVESTIMENTI 2019

MANUTENZIONE STRAORDINARIA PER IL MIGLIORAMENTO
DEL SERVIZIO IDRICO INTEGRATO

Asset RETE DI RACCOLTA
Comune BARLETTA - Prov. di BAT
Ubicazione Varie vie
Oggetto INTERVENTI PROPEDEUTICI AL RISANAMENTO DEGLI
SCARICHI SUL LUNGOMARE DI PONENTE - BARLETTA

PROGETTO DEFINITIVO

DIVIDENTE DEMANIALE INTERVENTI DI PROGETTO E RETE ESISTENTE

ELABORATO
EG.13.2

SCALA 1/4000

PROTOCOLLO N.

SAP: 21/21117

Bari, li

Progettisti:

Geom. Pasquale Quacquarelli
Ing. Lucrezia Petrone
Ing. Marta Cecca
Geom. Girolamo de Gennaro


Il Responsabile della progettazione
Geom. Pasquale Quacquarelli

C.S.P.:

Ing. Marta Cecca

Visto: Il Responsabile del Procedimento
Ing. Francesca Fresca

LEGENDA	
	Condotte prementi di progetto
	Condotte a gravità di progetto
	condotta a gravità in esercizio
	Condotte prementi in esercizio
	Dividente demaniale
	pozzetto di ispezione
	Impianto di sollevamento
	n. intervento

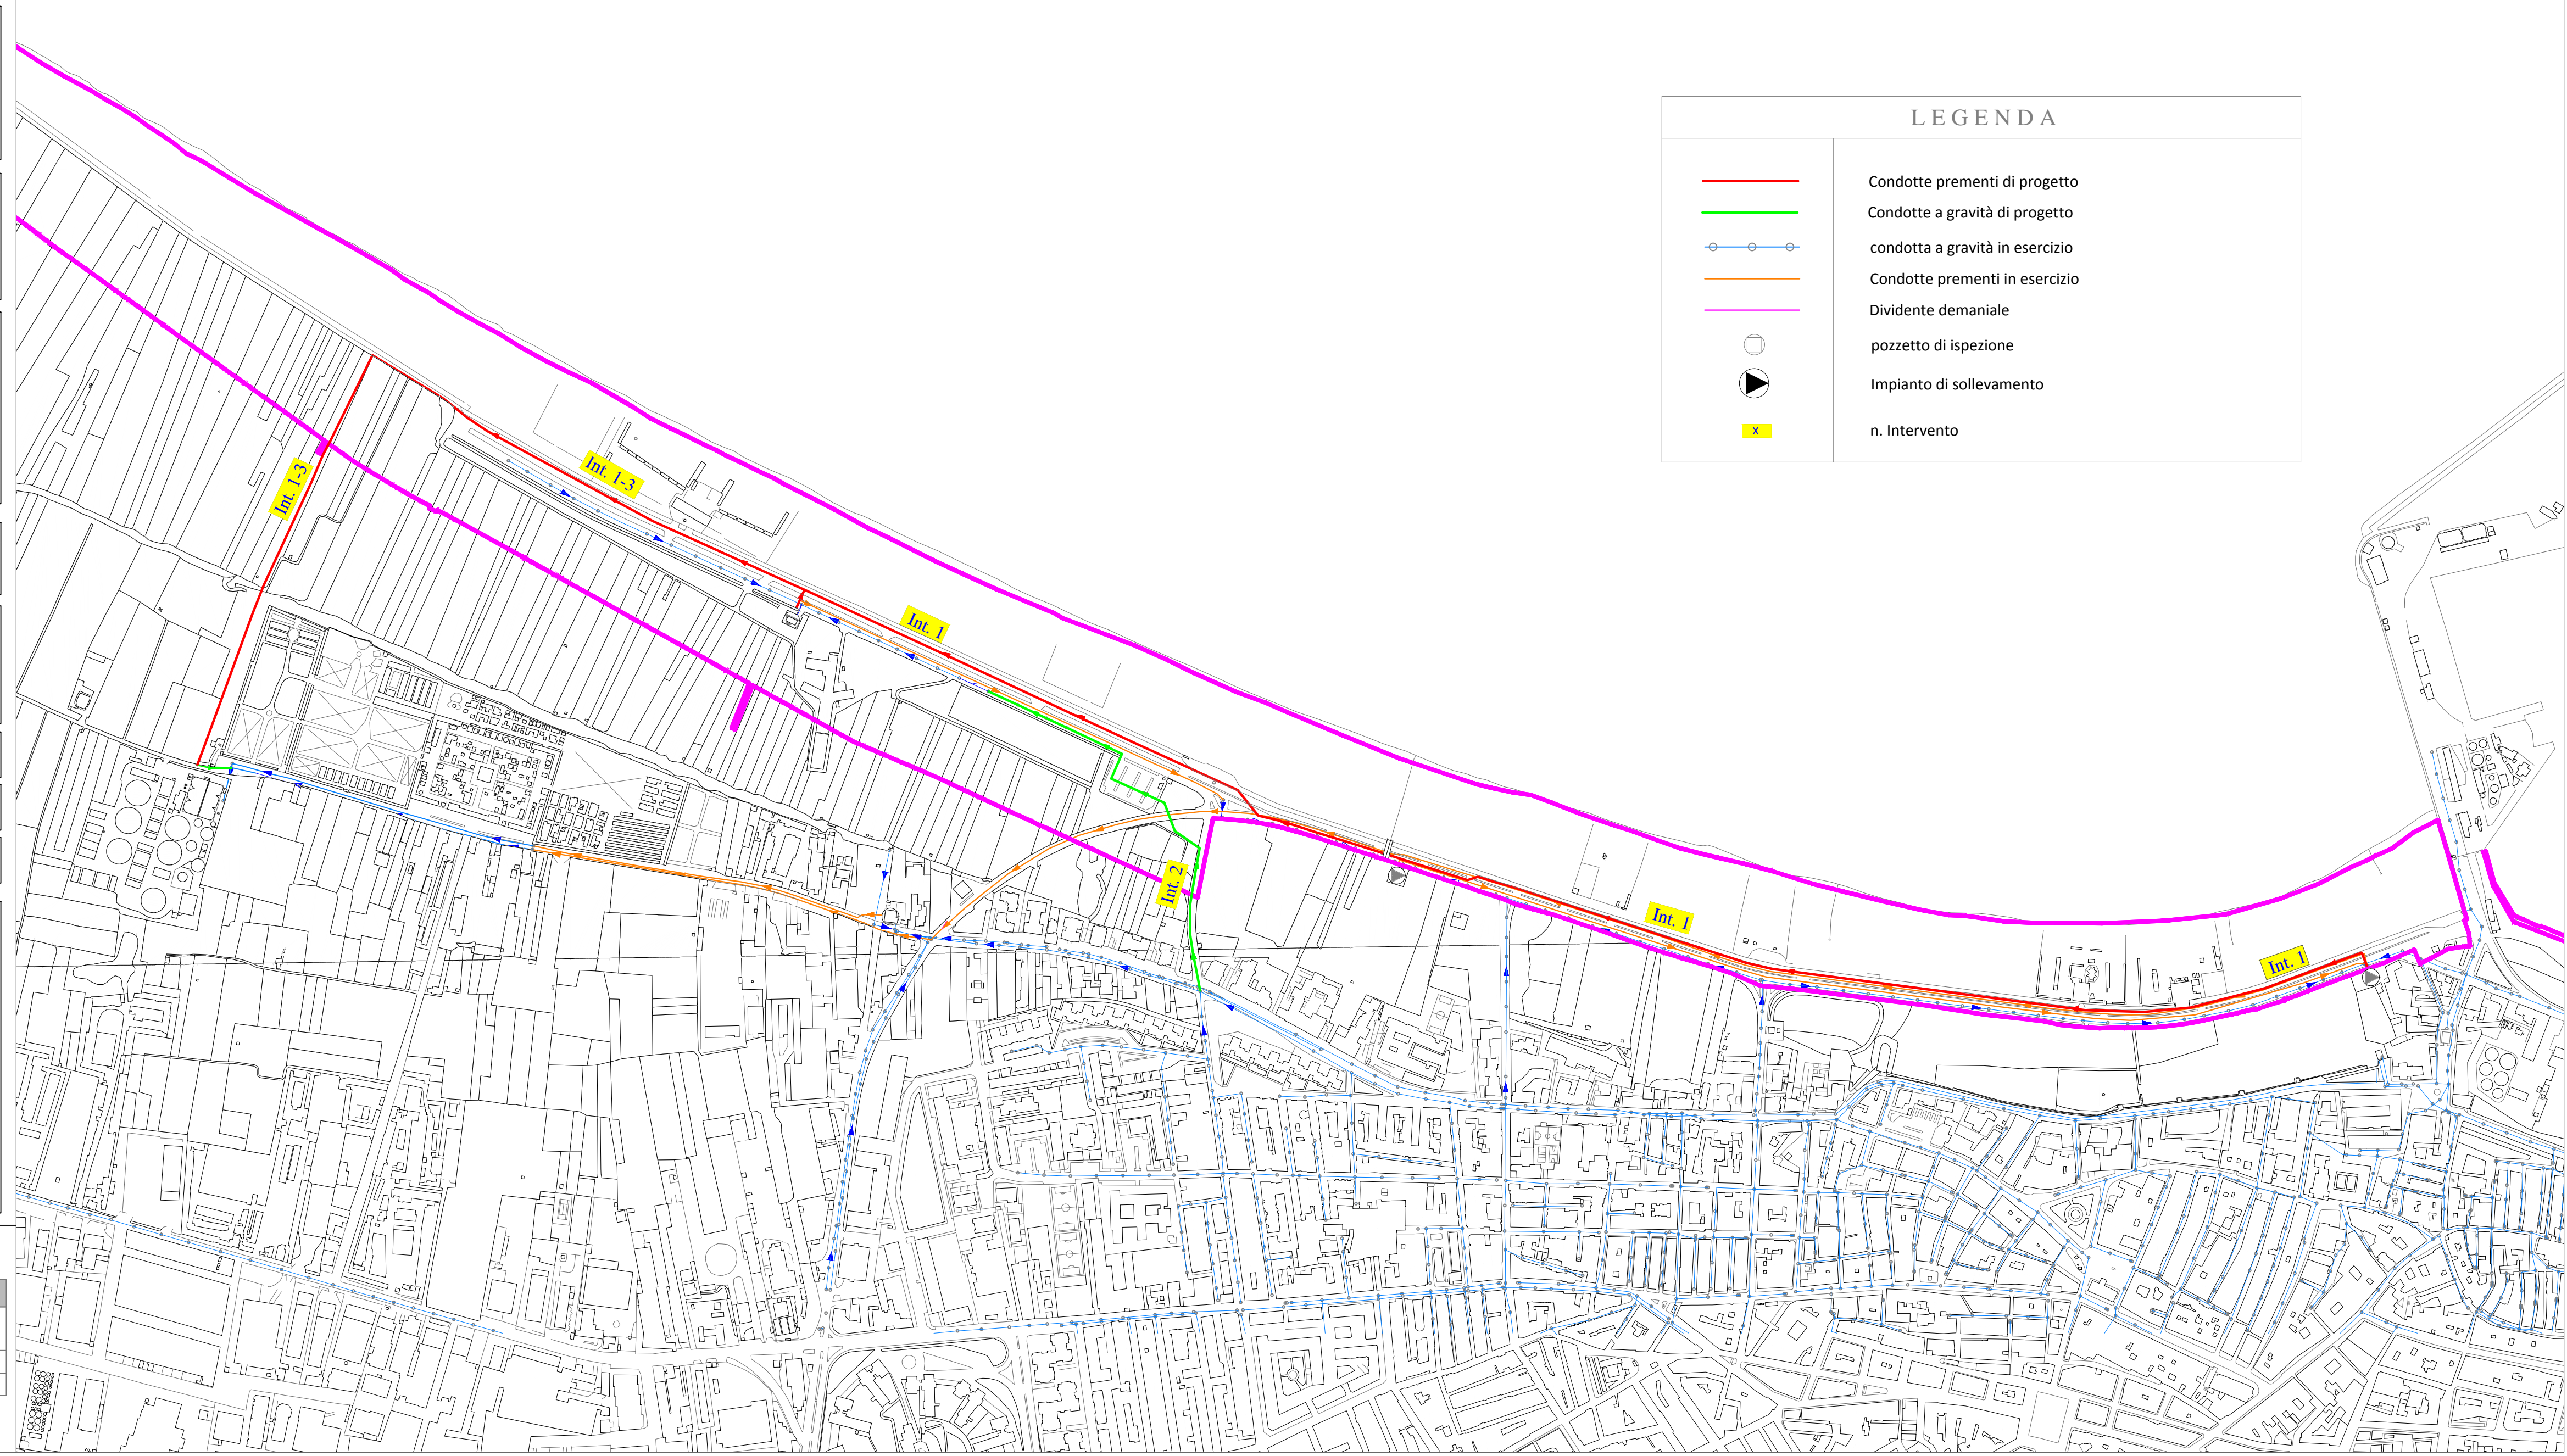

INTERVENTI DI PROGETTO			
Intervento 1	Nuova condotta premente Porto Tronco di collegamento a gravità su Via Cimitero	m 3.131,27 m 36,84	PE100 - DN630 Gres - DN600
Intervento 2	Nuovo collettore a gravità in GS su Via Di Cuonzo fino a soll. MEN	m 526,58	GS PUR - DN200
Intervento 3	Nuova condotta premente MENNA	m 1167,73	PE100 - DN225