






**COMUNE
DI
BARLETTA**
Provincia di
Barletta-Andria-Trani

**REALIZZAZIONE LAVORI PER LA MESSA IN SICUREZZA
DELLE AREE ADIACENTI LE UTENZE DIFFERENZIALE - LATO
EX DISTILLERIA**

Contratto di quartiere 2

PERIZIA DI VARIANTE

COD. PRATICA		SCALA	DESCRIZIONE ELABORATO	ELABORATO
2025-0037-FP2		1:200	Progetto: Planimetria dell'ambito di intervento	EA2a_V
RESPONSABILE DEL PROCEDIMENTO Arch. Mario Pagnello				
DIREZIONE LAVORI Arch. Michele Sgobba				
REV.	DATA	REDATTO	VERIFICATO	APPROVATO
00	aprile 2026			arch. Michele Sgobba

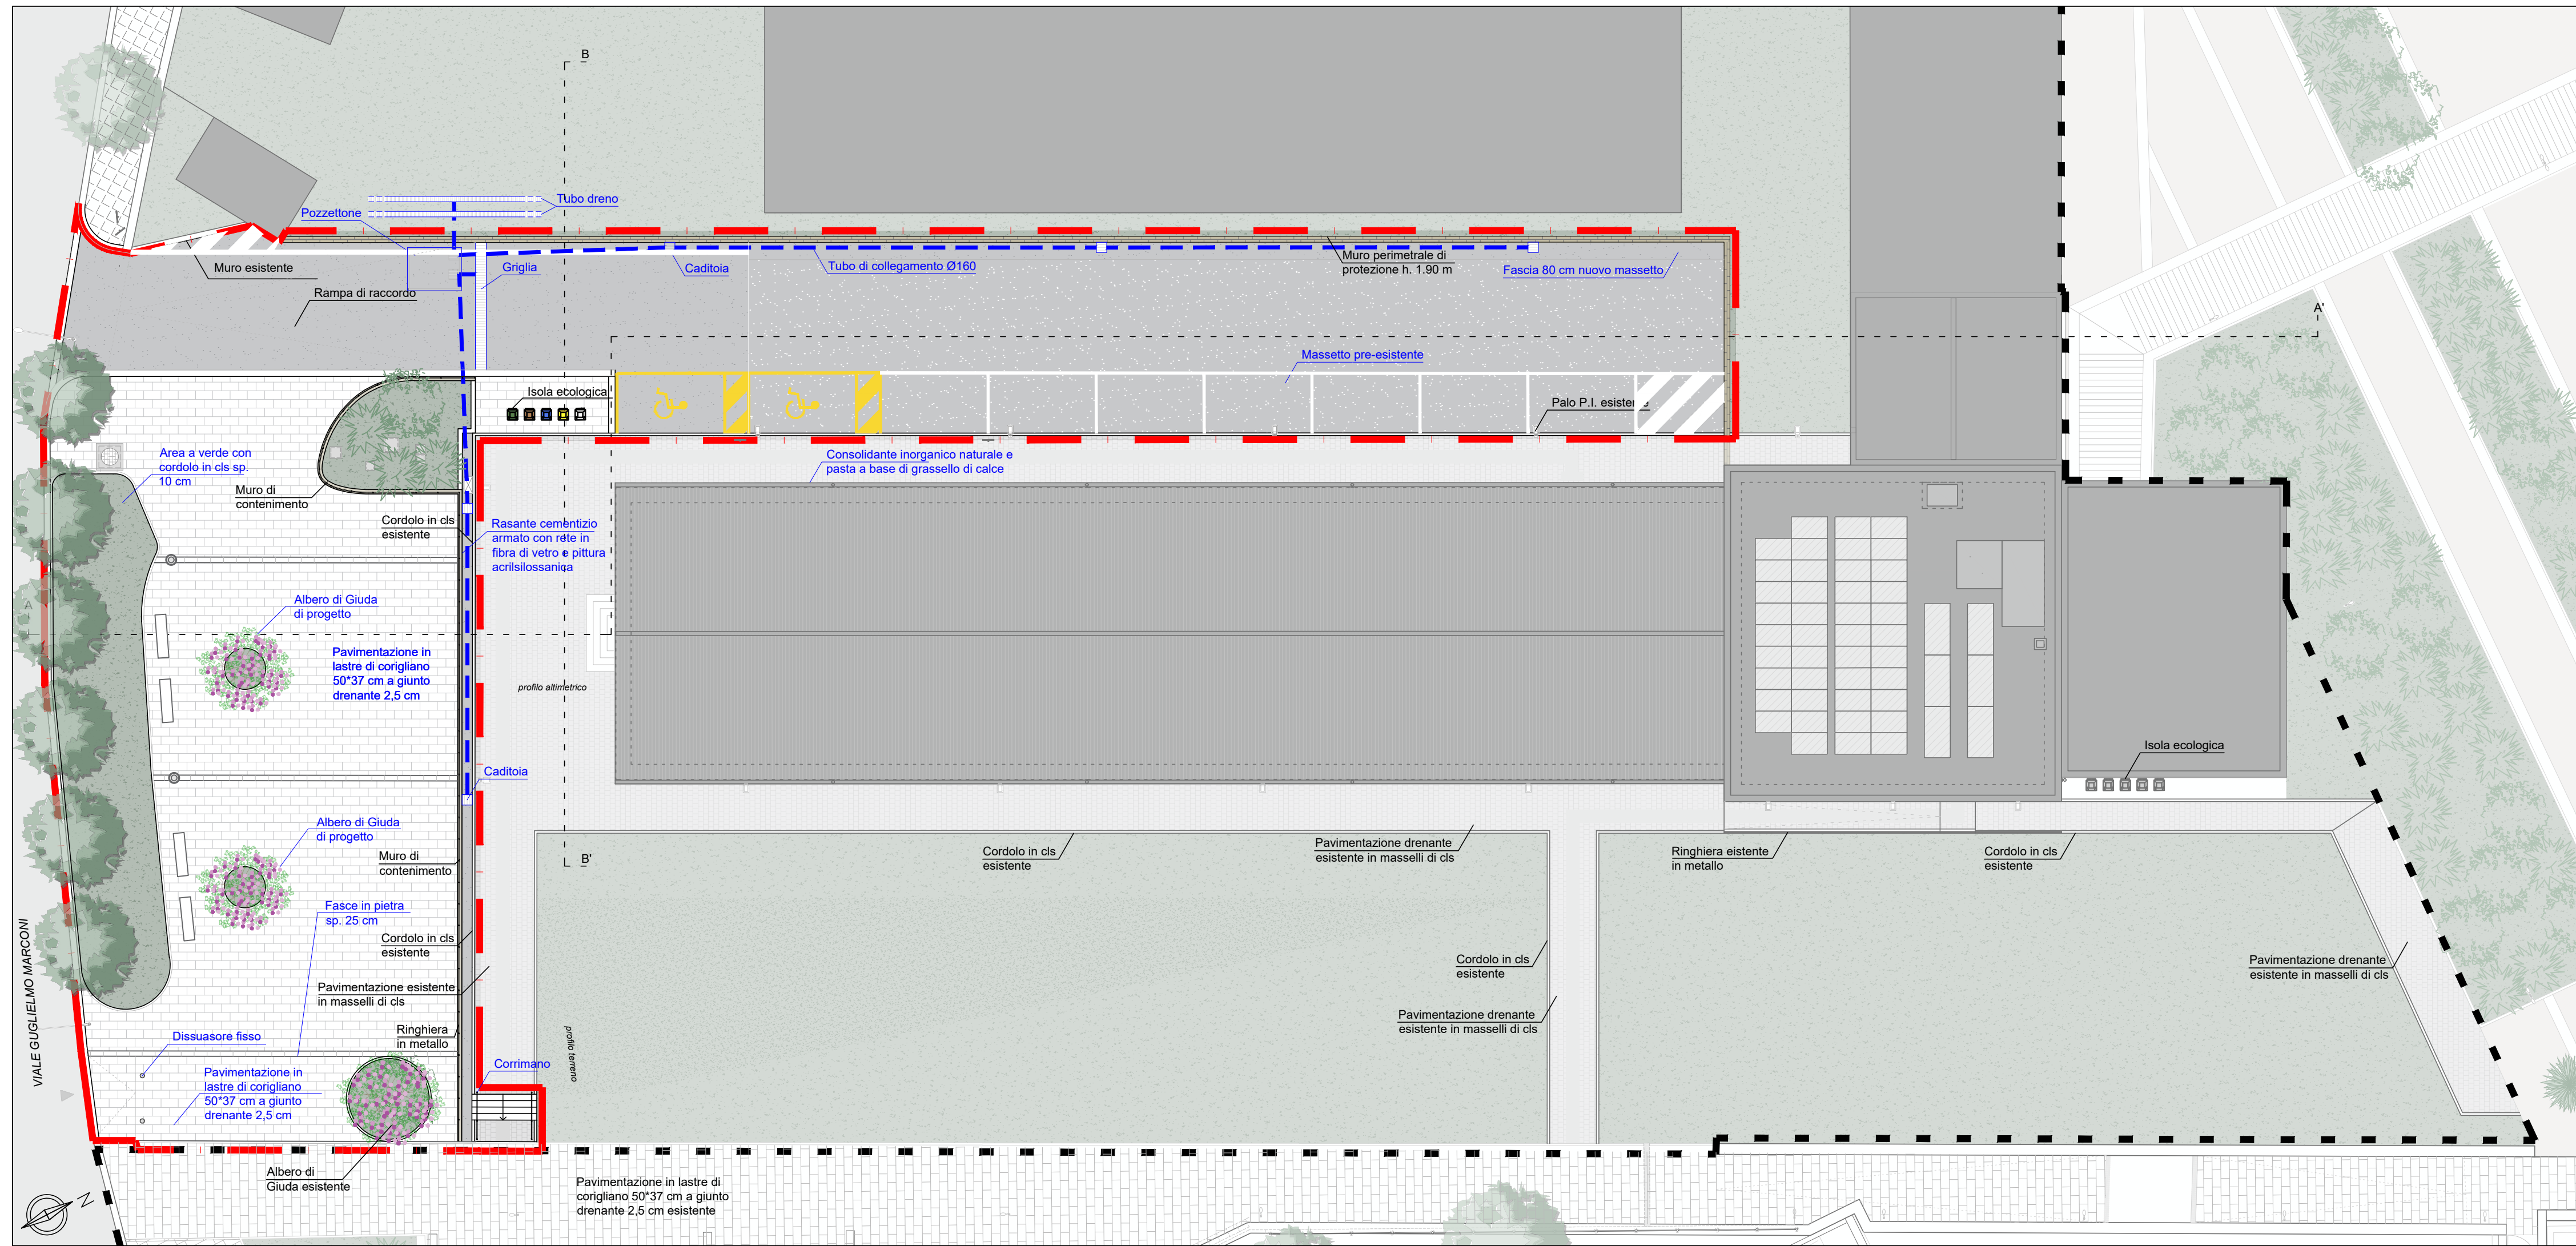

- Legenda**

 -  Indicazioni descrittive
 -  Quota lineare
 -  quota altimetrica di progetto
quota altimetrica di rilievo
 -  Pendenza percentuale
 -  Accesso carrabile
 -  Accesso pedonale
 -  Isola ecologica
 -  Pozzetti d'ispezione esistenti
 -  Armadietto elettrico esistente
 -  Armatura stradale a LED esistente
 -  Albero esistente
 -  Vegetazione bassa
 -  Albero di Giuda esistente
 -  Muro perimetrale di protezione h. 1,90 m
 -  Fasce in pietra
 -  Muro di contenimento
 -  Ringhiera in metallo
 -  Limite fra area di rilievo e di progetto del CdQII
 -  Ambito di intervento del presente progetto
 -  Stalli di sosta (n. 7)
 -  Parcheggio riservato ai disabili (n. 2)
 -  Ghiaia e materiale drenante
 -  Area a verde
 -  Area a verde con scarpata
 -  Pavimentazione in lastre di Corigliano 50*37 cm a giunto drenante 2,5 cm esistente
 -  Pavimentazione in petrinetti di cemento esistente

Lavorazioni di perizia

 -  Pavimentazione in asfalto
 -  Caditoia 50x50x50
 -  Tubo di collegamento Ø160
 -  Pozzetto 200x200x250
 -  Griglia di raccolta
 -  Tubo dreno 2x10m Ø250
 -  Cordolo in pietra a delimitazione del verde
 -  Corrimano
 -  Albero di Giuda
 -  Pavimentazione in lastre di Corigliano 50*37 cm a giunto drenante 2,5 cm
 -  Dissuasore fisso