


PROGETTAZIONE
arch. Michele Sgobba

REV.	DATA	REDATTO	VERIFICATO	APPROVATO
00	ottobre 2025			arch. Michele Sgobba
01	novembre 2025			arch. Michele Sgobba

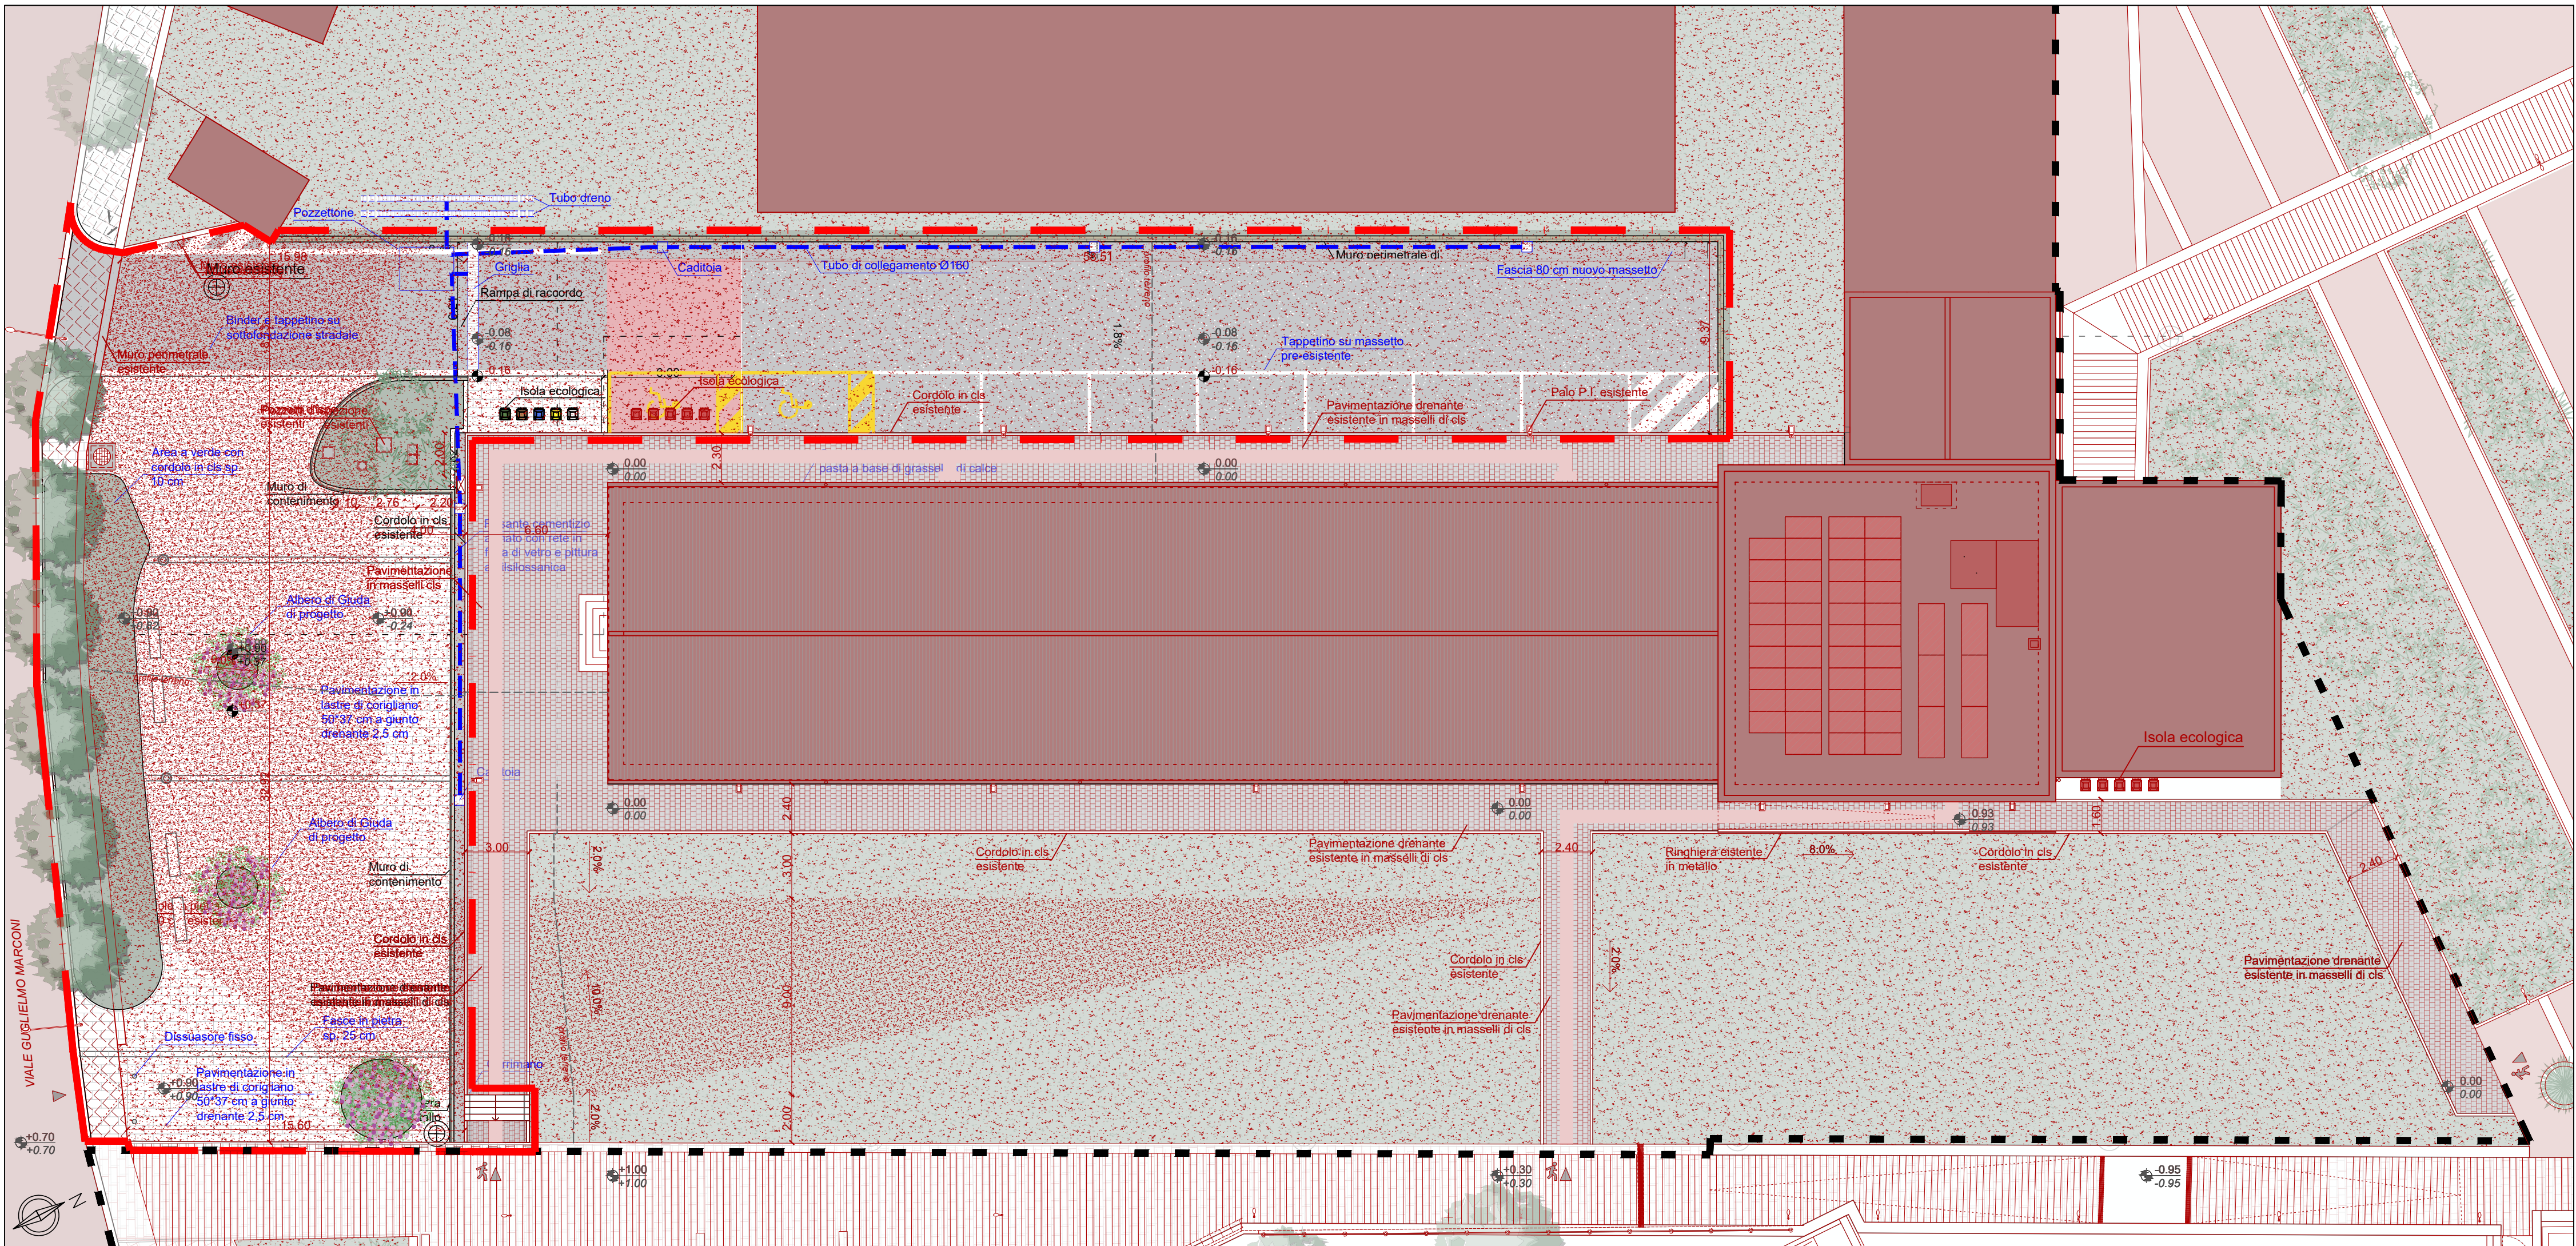

LEGENDA DI PROGETTO		LEGENDA STATO DI FATTO	
	Indicazioni descrittive		Indicazioni descrittive
	Quota lineare		Quota lineare
	quota altimetrica di progetto <i>quota altimetrica di rilievo</i>		Pendenza percentuale
	Pendenza percentuale		Accesso all'area di intervento
	Accesso carrabile		Accesso pedonale
	Accesso pedonale		Isola ecologica
	Isola ecologica		Pozzetti d'ispezione esistenti
	Pozzetti d'ispezione esistenti		Armadietto elettrico esistente
	Armadietto elettrico esistente		Armatura stradale a LED esistente
	Armatura stradale a LED esistente		Albero esistente
	Albero esistente		Vegetazione bassa
	Vegetazione bassa		Cordolo in cls
	Albero di Giuda esistente		Pavimentazione drenante in masselli di cls
	Muro perimetrale di protezione h. 1.90 m		Area a verde (*)
	Fasce in pietra		Area a verde con scarpa (*)
	Muro di contenimento		
	Ringhiera in metallo		
	Limite fra area di rilievo e di progetto del CdQII		
	Ambito di intervento del presente progetto		
	Stalli di sosta (n. 7)		
	Parcheggio riservato ai disabili (n. 2)		
	Ghiaia e materiale drenante		
	Area a verde		
	Area a verde con scarpa		
	Pavimentazione in lastre di Corigliano 50*37 cm a giunto drenante 2,5 cm esistente		
	Pavimentazione in pietrini di cemento esistente		