




PLANIMETRIA FONDAZIONI RAMPA E SCALA - SCALA 1:50

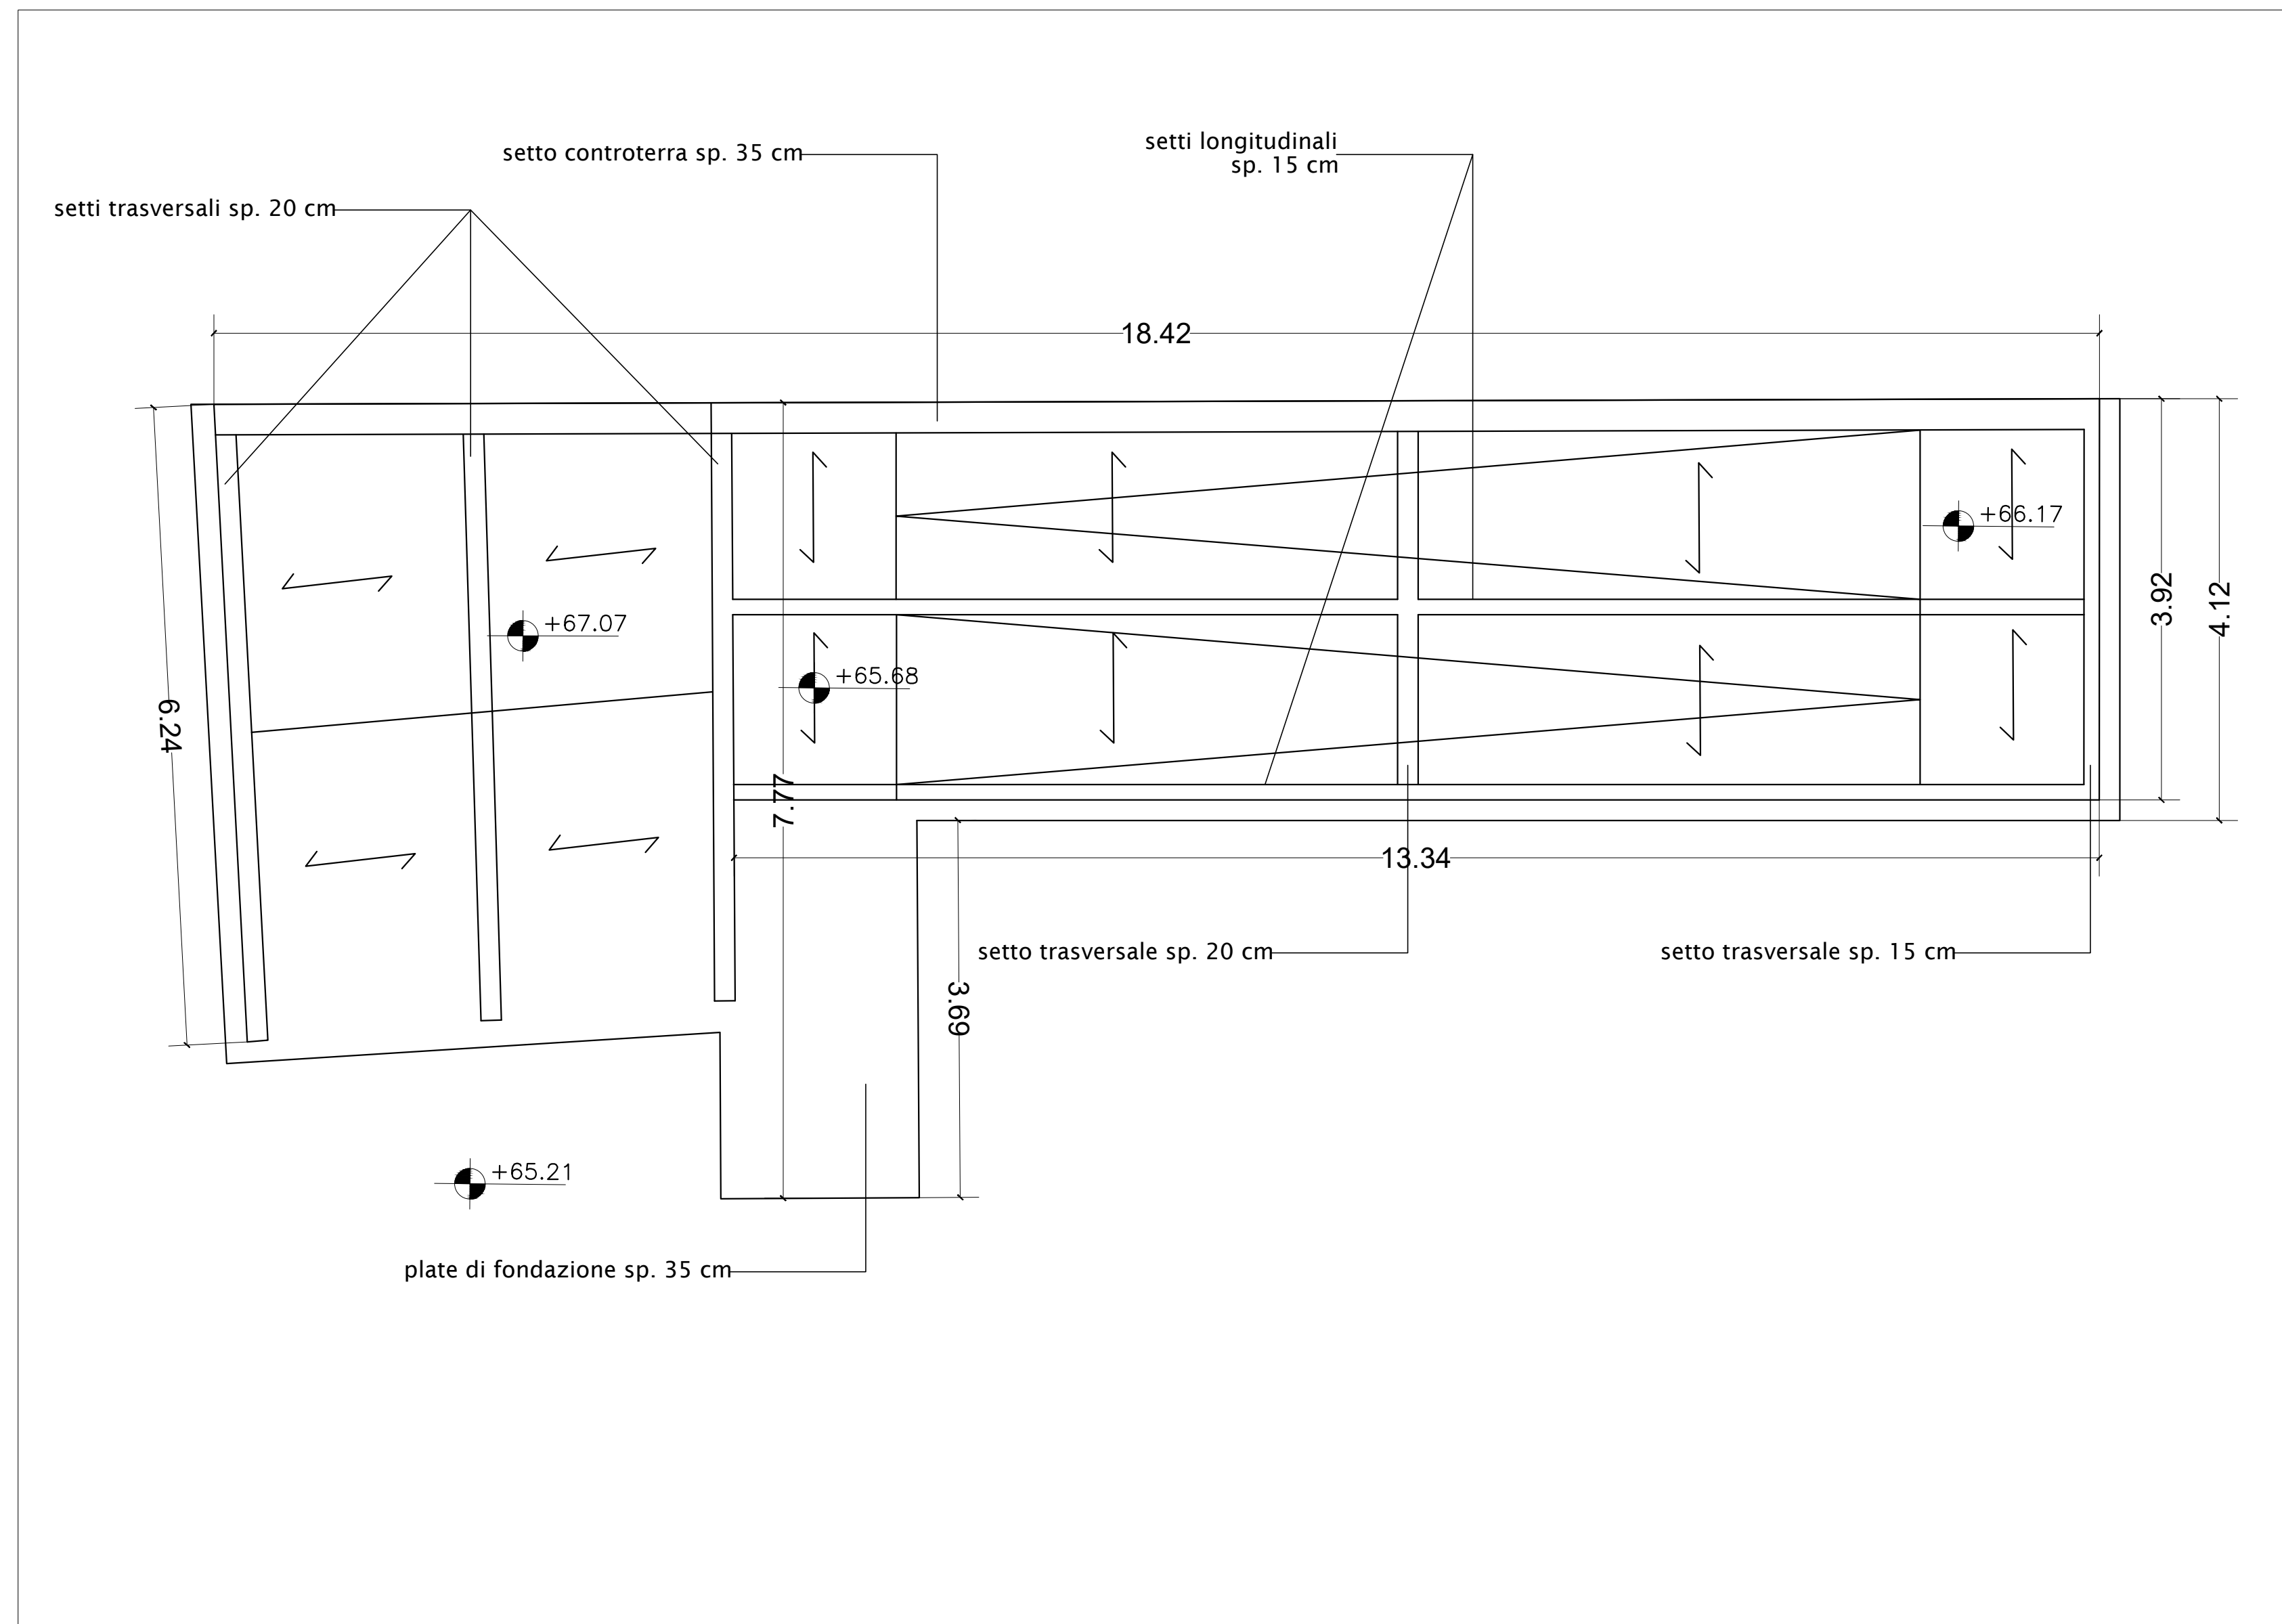

SEZIONI STRUTTURALI RAMPA E SCALA - SCALA 1:50

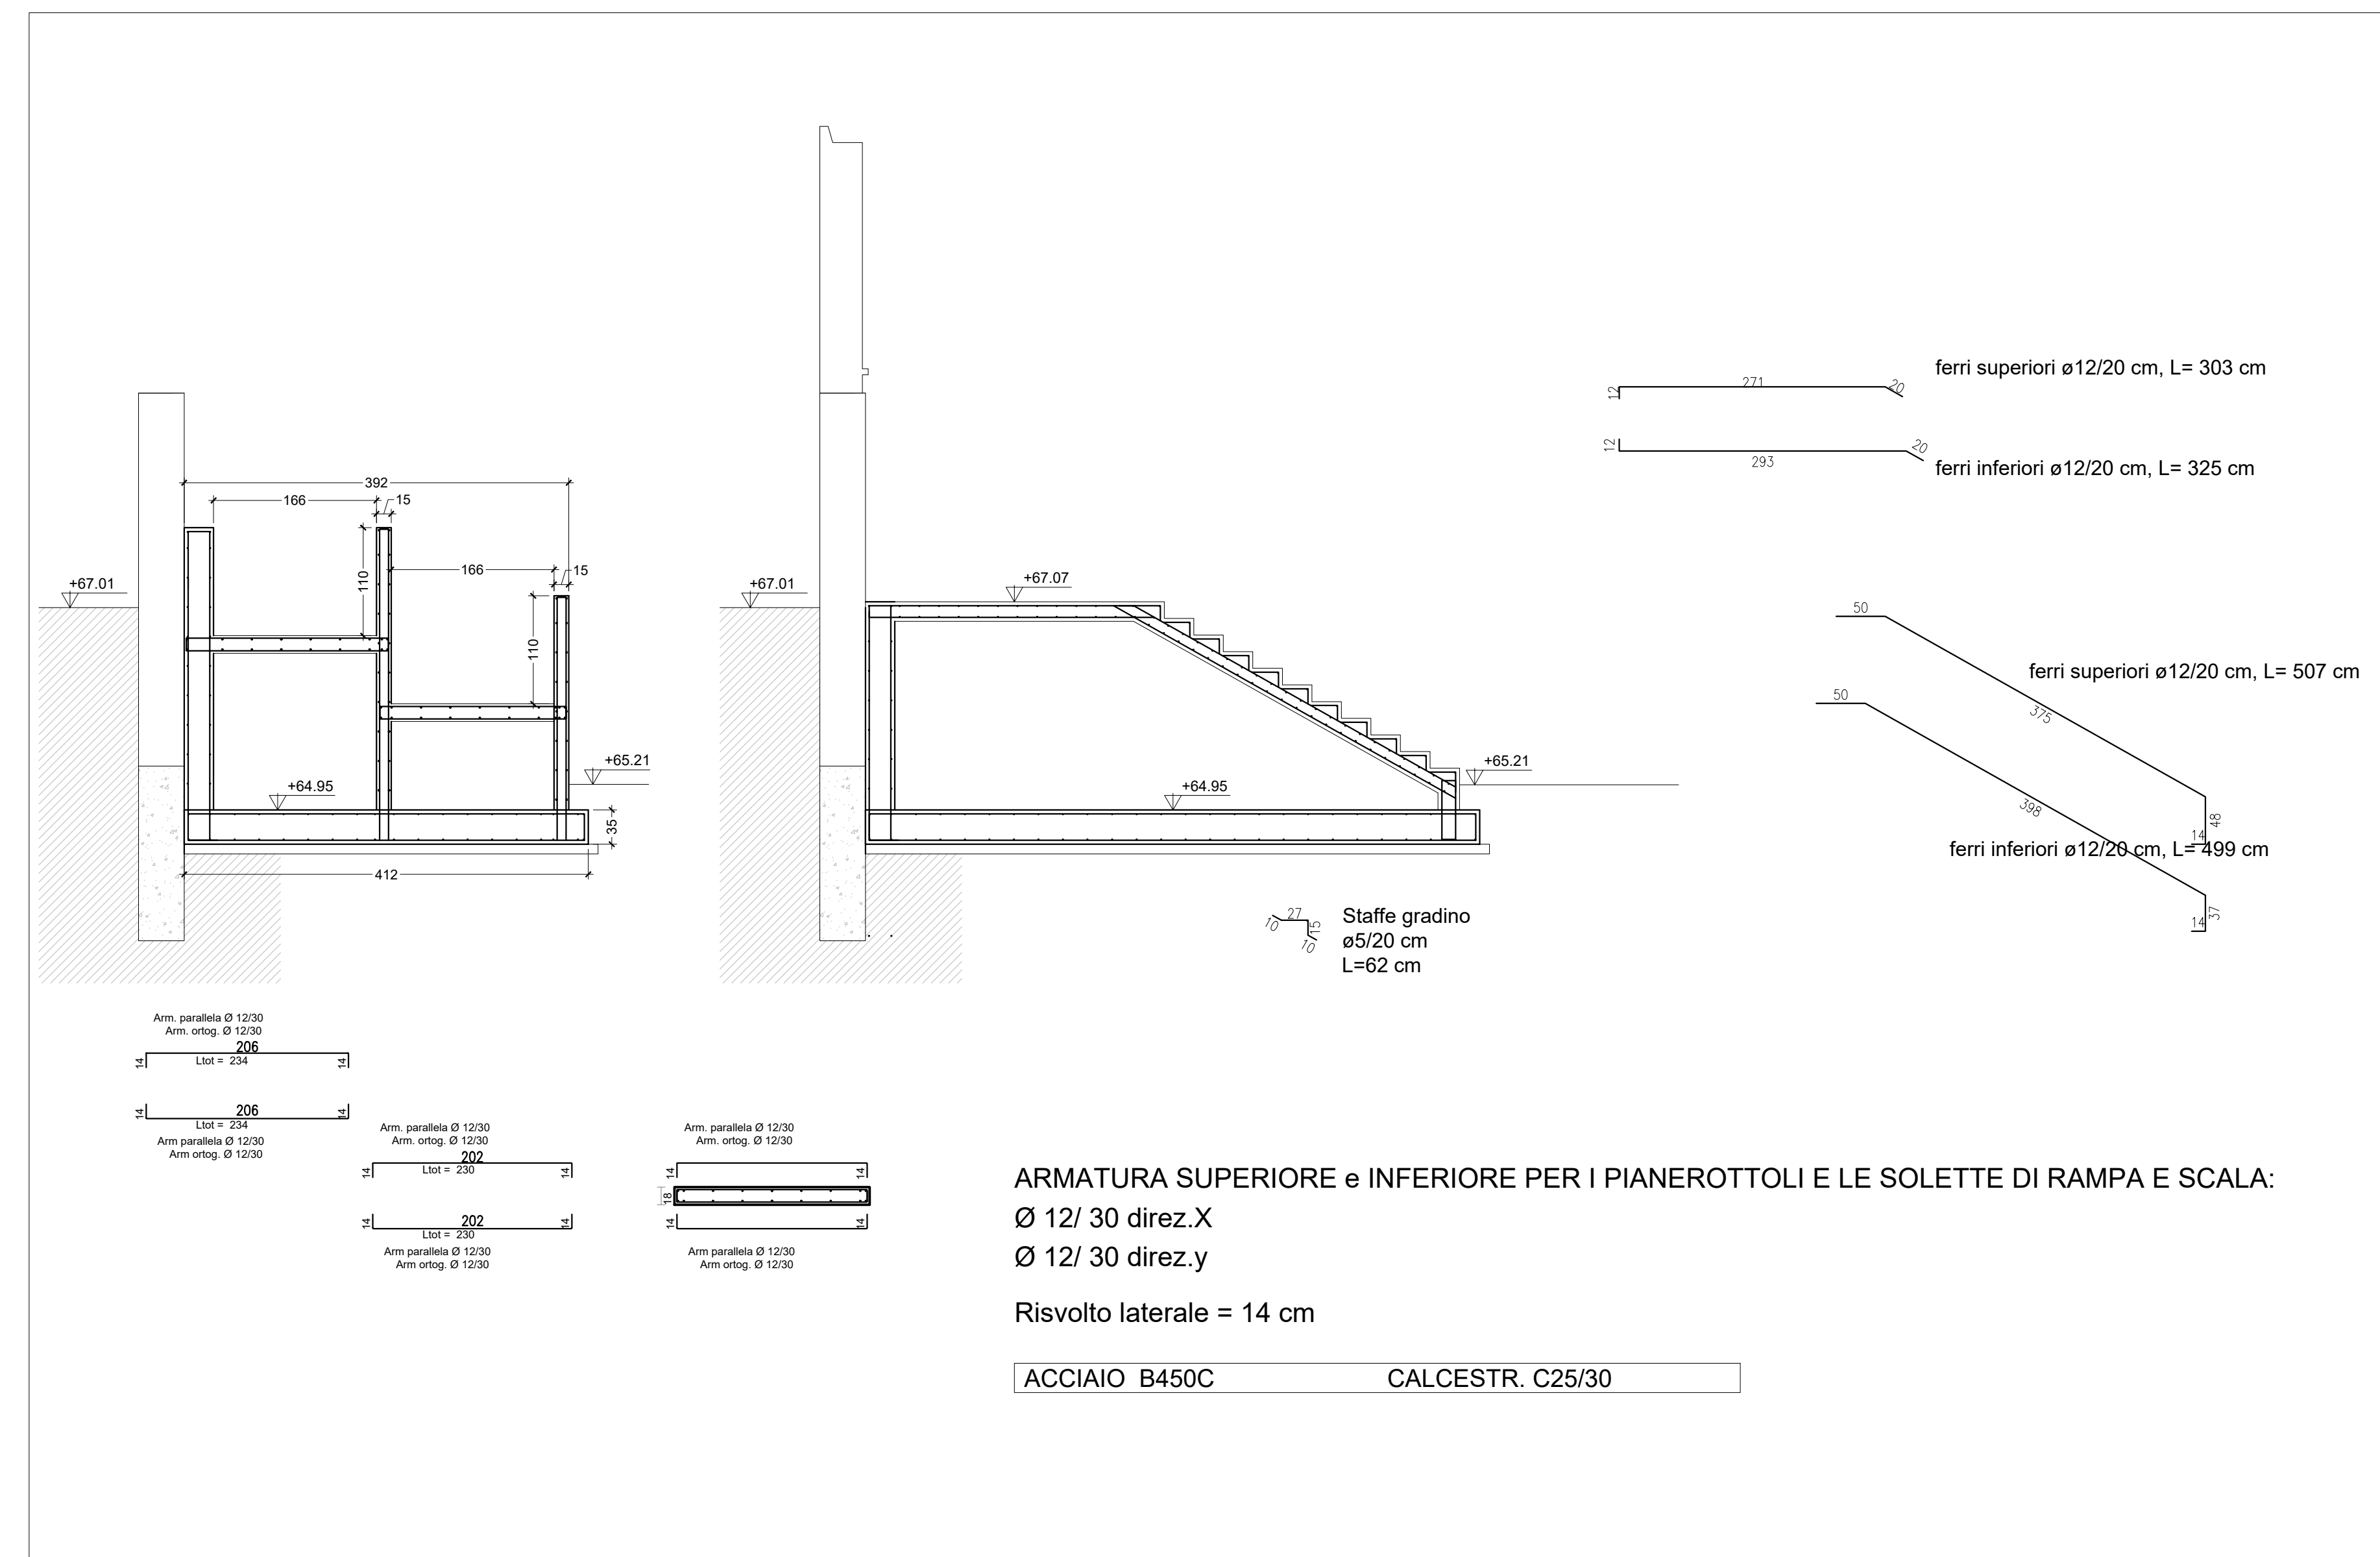

PLANIMETRIA PLATEA DI FONDAZIONE RAMPA E SCALA - SCALA 1:50

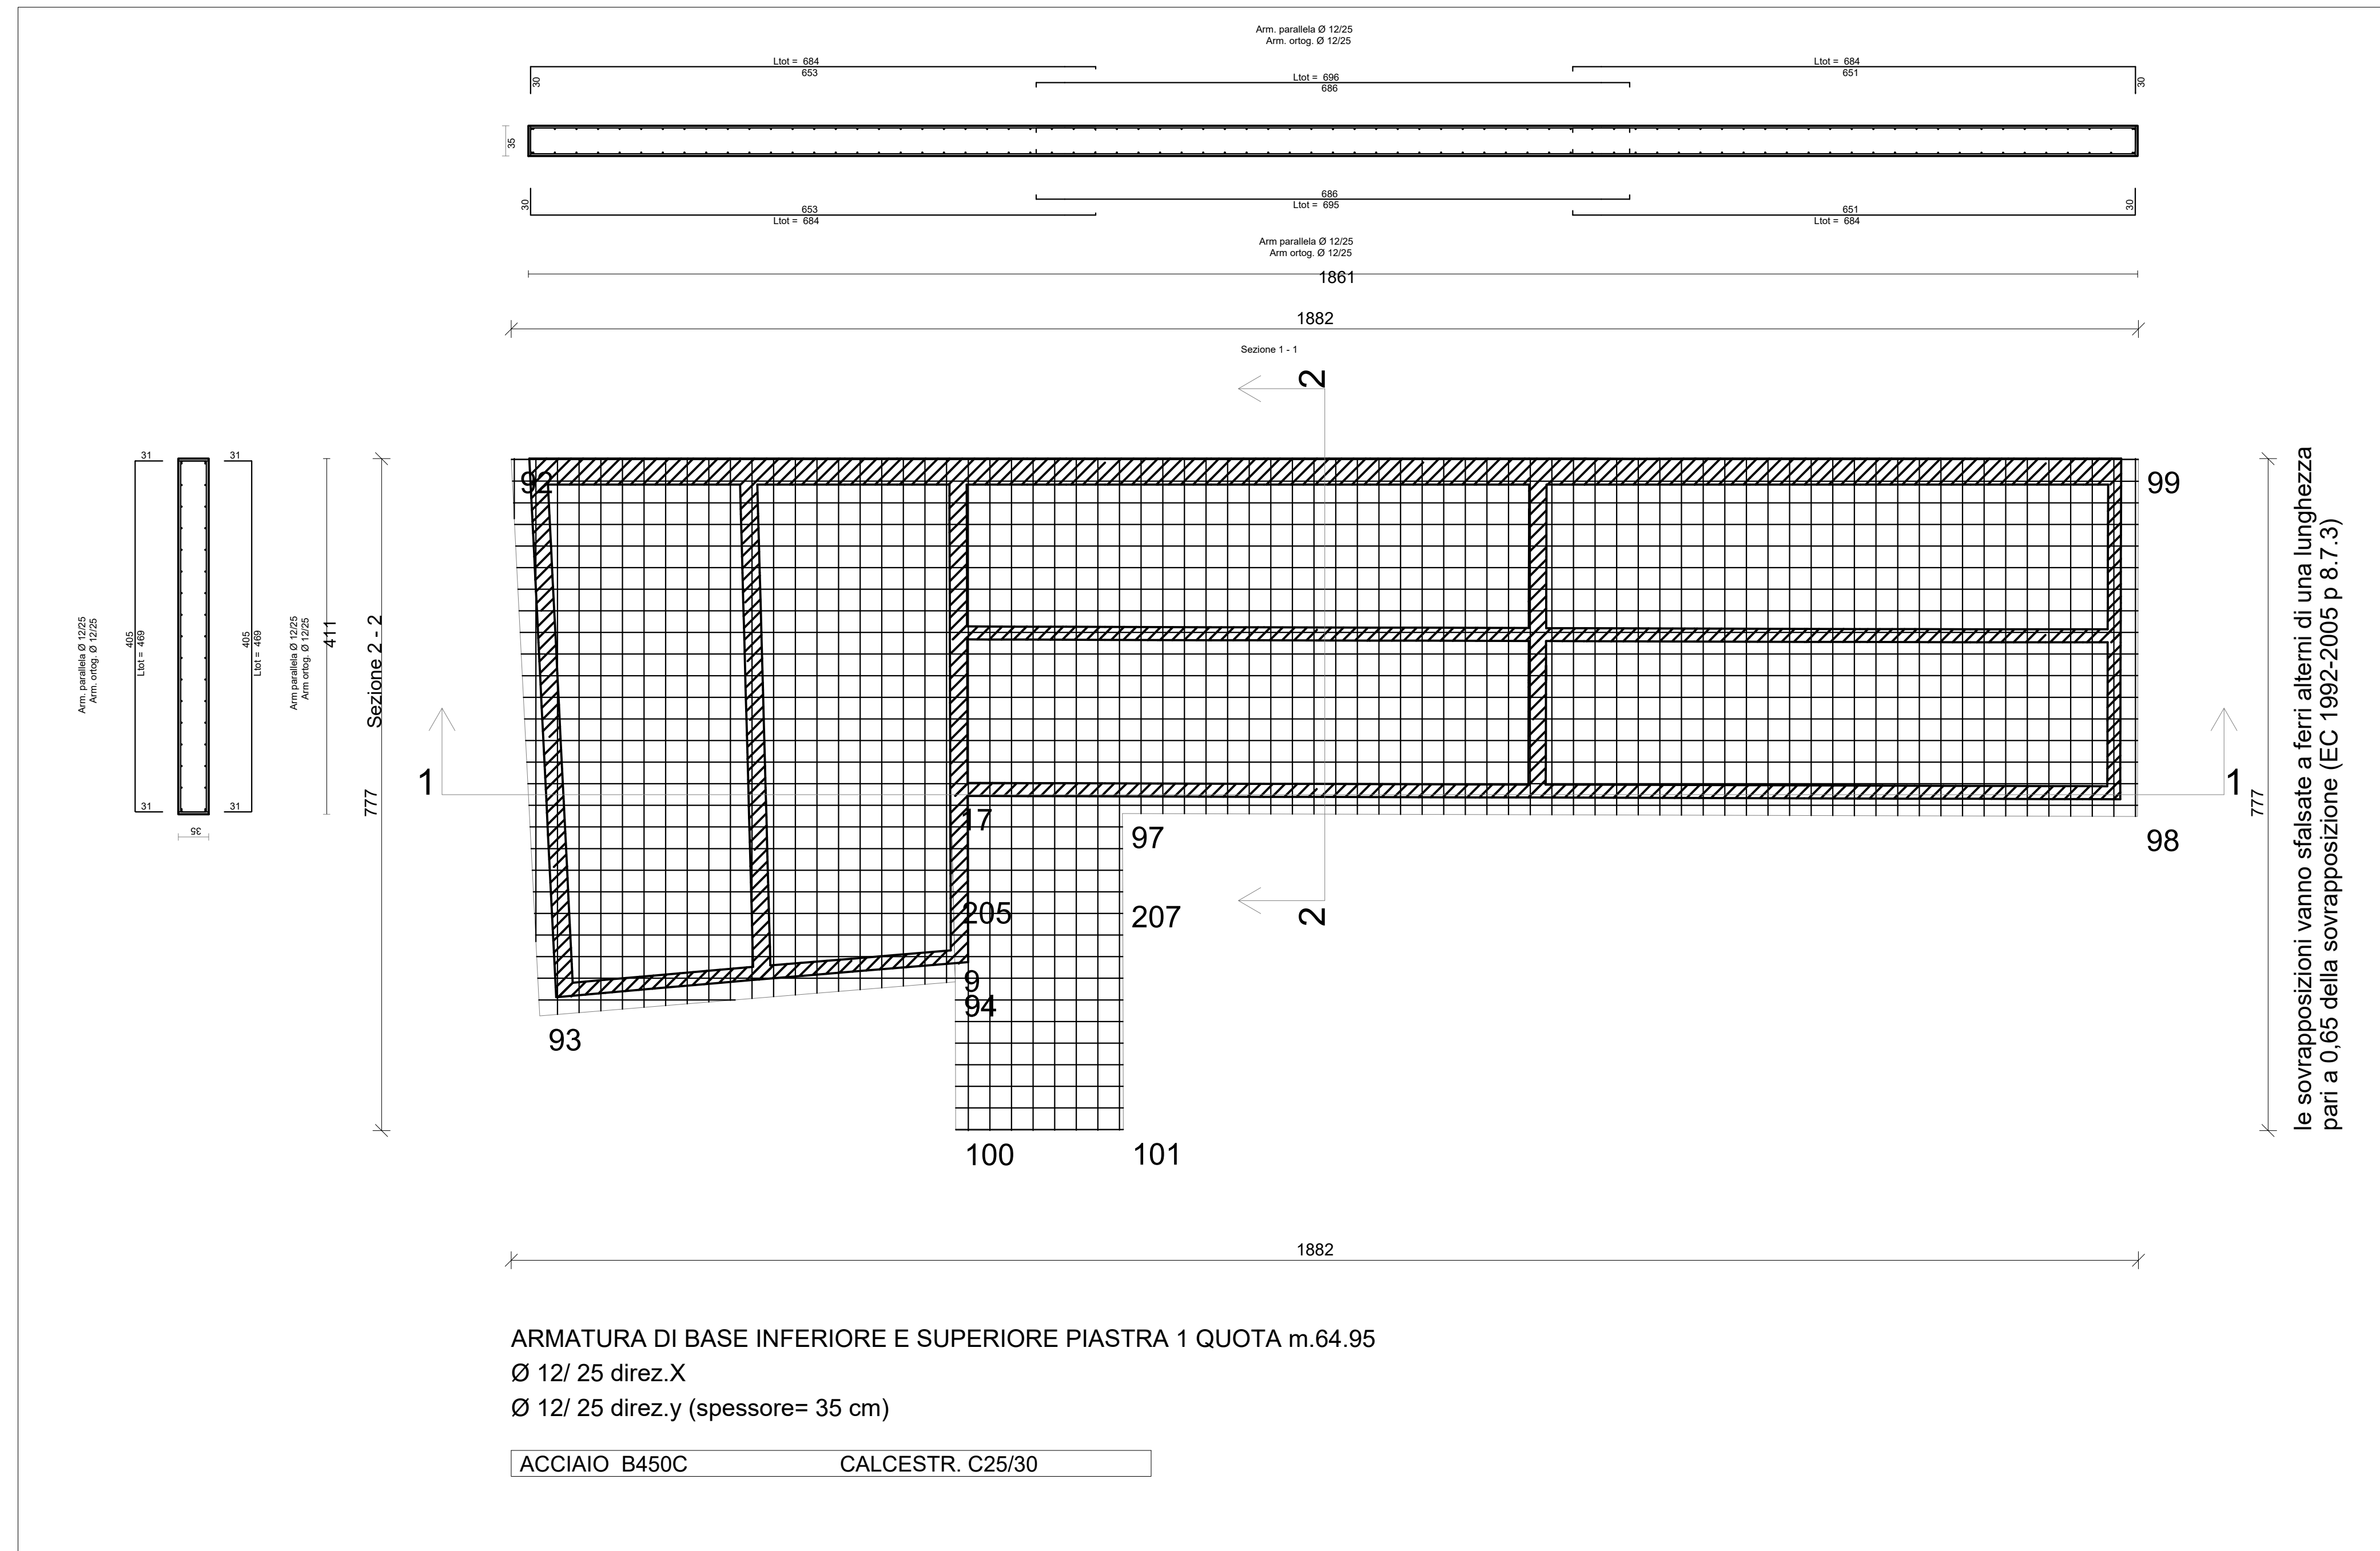



BARLETTA
ADEGUAMENTO FUNZIONALE DELLO STADIO COMUNALE
COSIMO PUTILLI
COMPLETAMENTO LOTTO 1

PROGETTO ESECUTIVO



GESTIONE PATRIMONIO E CONSULENZE IMPIANTI SPORTIVI
INGEGNERIA E GESTIONE PATRIMONIO
RESPONSABILE: ING. EMILIANO CURI
DIR. TECNICO: ING. VALERIO PETRINCA

PROGETTAZIONE ARCHITETTONICA
E COORDINAMENTO DELLA PROGETTAZIONE:
Arch. Chiara Di Michele

SCALA 1:100		PARTICOLARI ARCHITETTONICI E STRUTTURALI - SCALA E RAMPA		
ELABORATO	REV	MODIFICHE	DATA	DISEGNATORE
AR.1.PA.004	1	ESECUTIVO	08.06.2018	
	2	ESECUTIVO	02.08.2019	
	3	ESECUTIVO	20.08.2019	
	4			
	5			

È vietata la riproduzione totale o parziale dei contenuti qui presenti