


LEGENDA

- AREE ESCLUSE DALL'INTERVENTO
- RIFACIMENTO ASFALTO
- MANTO ERBOSO CON IRRIGAZIONE
- TERRENO STABILIZZATO

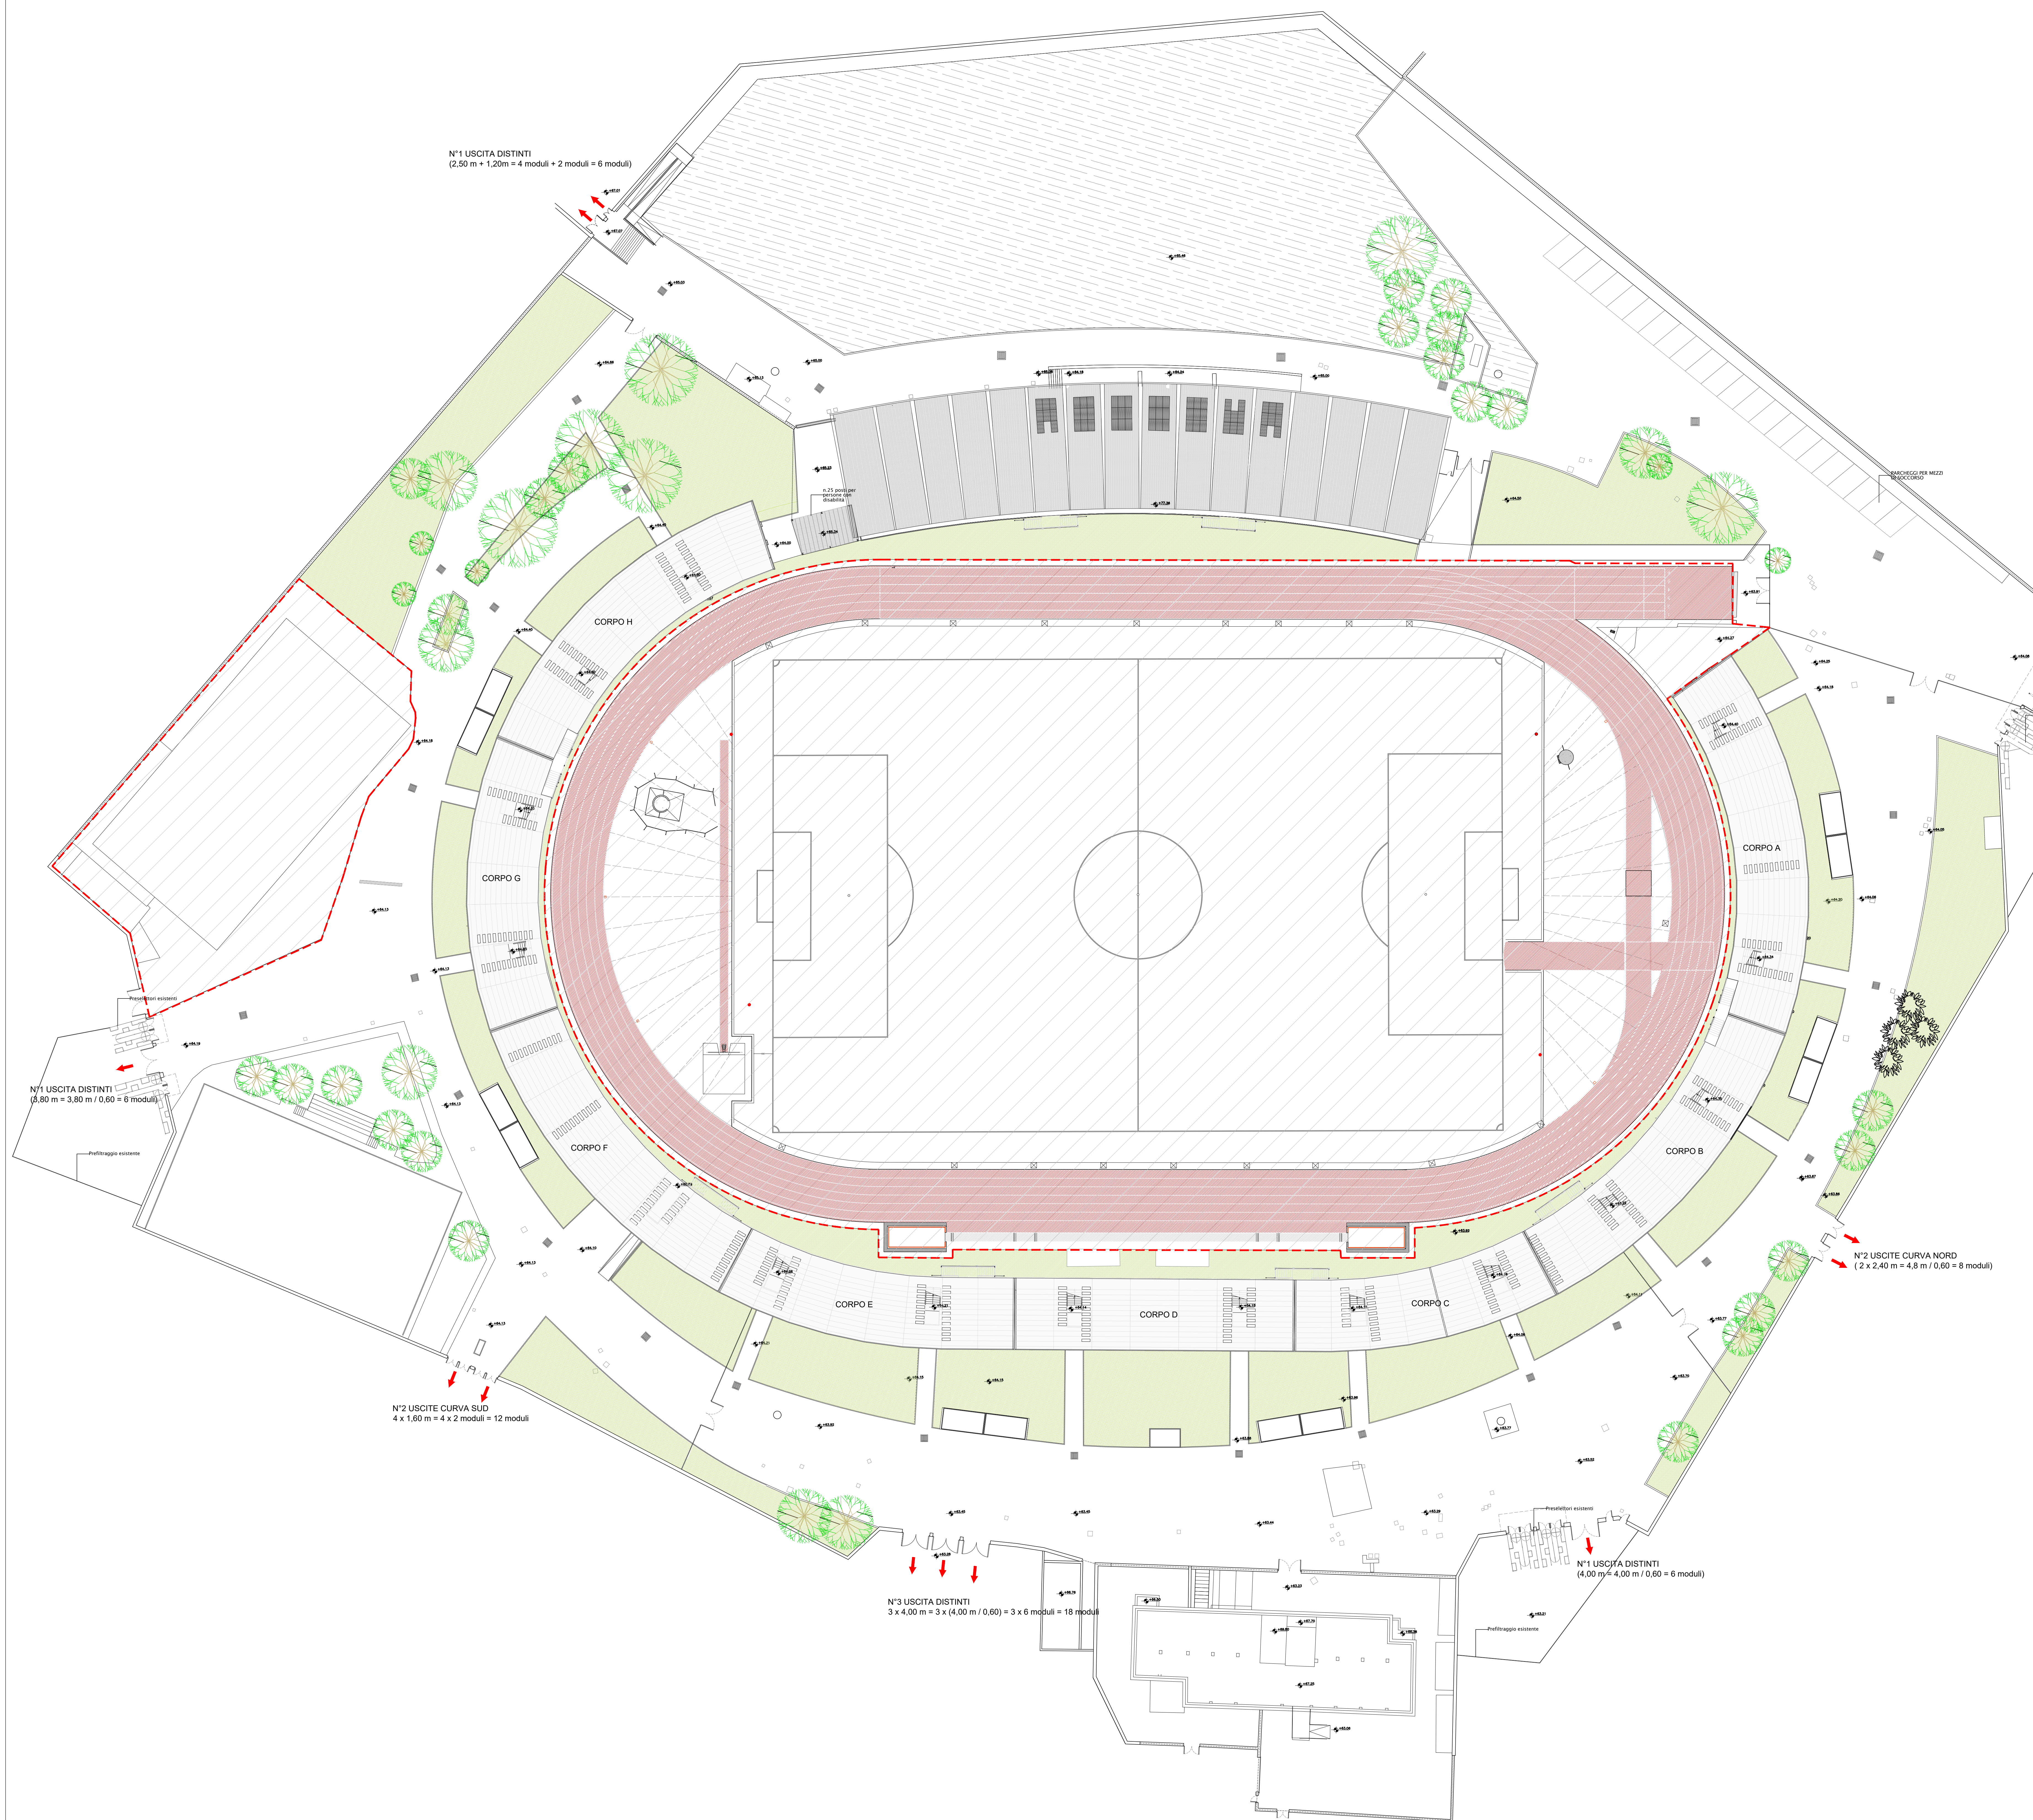



BARLETTA
ADEGUAMENTO FUNZIONALE DELLO STADIO COMUNALE
COSIMO PUTILLI
COMPLETAMENTO LOTTO 1

PROGETTO ESECUTIVO



GESTIONE PATRIMONIO E CONSULENZE IMPIANTI SPORTIVI
INGEGNERIA E GESTIONE PATRIMONIO
RESPONSABILE: ING. EMILIANO CURI
DIR. TECNICO: ING. VALERIO PETRINCA

PROGETTAZIONE ARCHITETTONICA
E COORDINAMENTO DELLA PROGETTAZIONE:
Arch. Chiara Di Michele

SCALA 1:500		PLANIMETRIA STATO DI PROGETTO - CAVEA			
ELABORATO	REV	MODIFICHE	DATA	DISEGNATORE	
AR.1.SP.002	1	ESECUTIVO	30.06.2019		
	2	ESECUTIVO	30.07.2019		
	3				
	4				
	5				

È vietata la riproduzione totale o parziale dei contenuti qui presenti.